




LEGENDA MISTNOSTI


ČÍSLO MISTNOSTI	UCEL MISTNOSTI	PLŮCHA m2
201	CHODBA	11,2
202	WC MUŽI	9,4
203	SPRCHA MUŽI	2,2
204	WC ŽENY	5,7
205	SPRCHA ŽENY	2,4
206	TECHNICKÉ ZAZEMÍ 2	6,2?
207	CHODBA	15,2
208	SATNA SDH MLÁDEŽ	21,6
209	SATNA SDH PARNÍ DRUŽSTVO	21,6
210	CAJOVA KUCHYNKA	6,0
211	KANCELÁŘ VELITELE	14,0
212	SKLAD	45,4


LEGENDA PRVKŮ SLP


- 


DATOVÝ ROZVADĚČ
- 

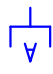
DATOVÁ ZÁSUVKA 2xRJ45
- 


DATOVÁ ZÁSUVKA/  
KONEKTOR 1xRJ45
- 


WiFi AP
- 


EL. MECHANICKÝ ZÁMEK
- 


DVEŘNÍ KOMUNIKÁTOR
- 

NAPÁJECÍ ZDROJ 12V DC
- 


KABELAŽ V EL. INSTALAČNÍ TRUBCE
- 

KABELAŽ V DRÁTĚNÉM ŽLABU 50/50
- 

AV RECEIVER
- 

NÁSTĚNNÝ REPRODUKTOR
- 

PROJEKČNÍ PLÁTNO ROLETOVÉ

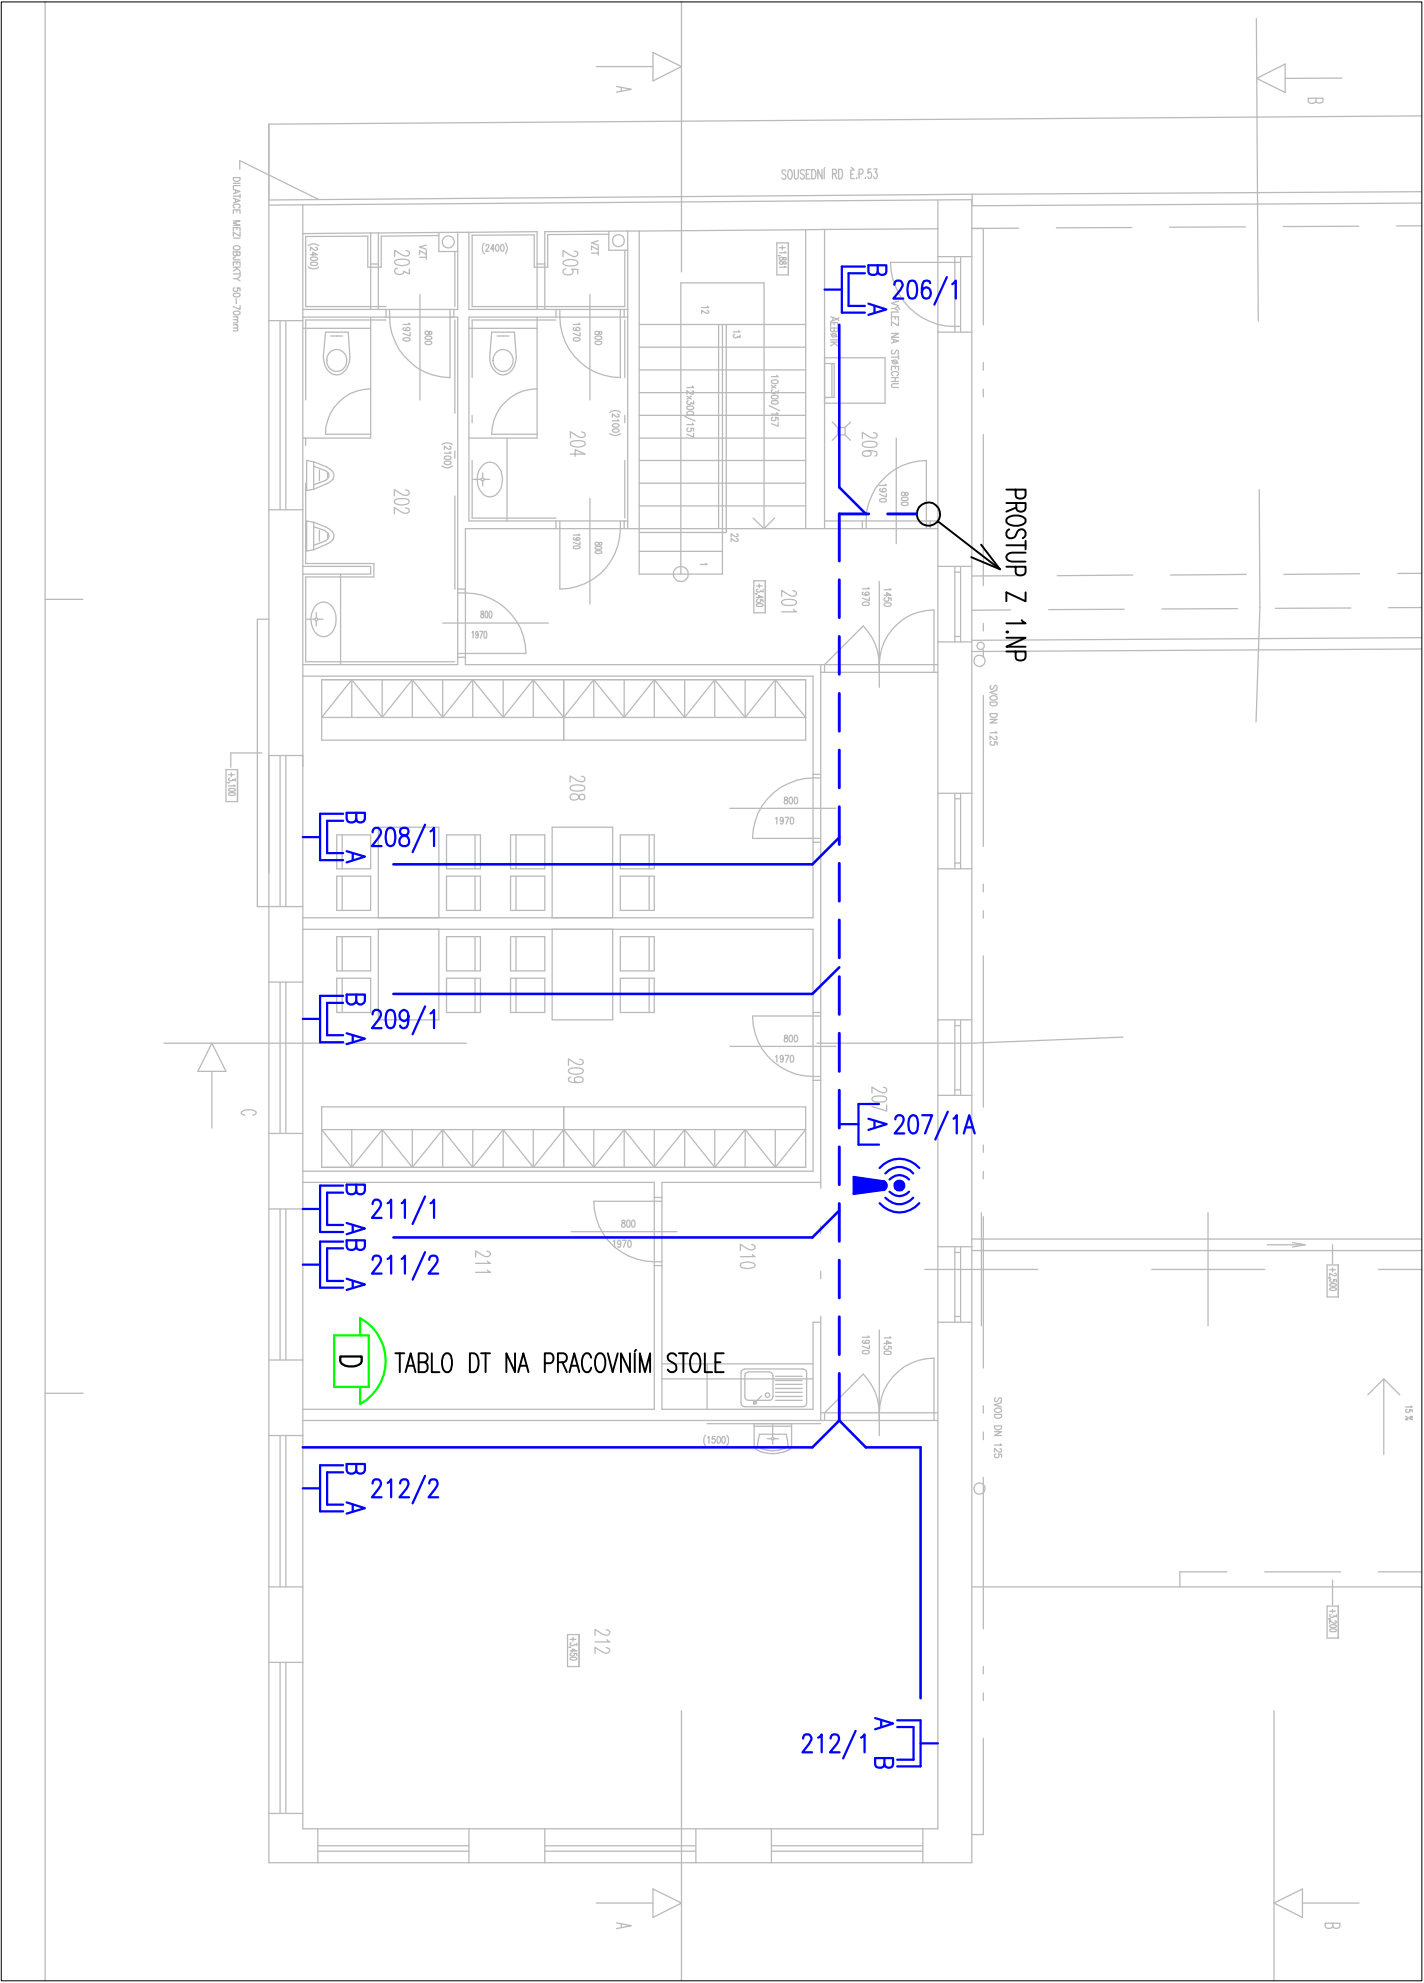

ROZVODNÁ SOUSTAVA:



3NPE AC 50Hz, 400/230V, TN-C-S

**OCHRANNÁ OPATŘENÍ PRO ZAJIŠTĚNÍ BEZPEČNOSTI-OCHRANA PŘED ÚRAZEM ELEKTRICKÝM PROUDEM DLE ČSN 33 2000-4-41 ED3:**

- 411.2 POŽADAVKY NA ZÁKLADNÍ OCHRANU (PŘED DOTYKEM ŽIVÝCH ČÁSTÍ) IZOLACÍ, PŘEPÍŽKY NEBO KRYTY
- 411.2 POŽADAVKY NA OCHRANU PŘI PORUŠĚ (PŘED DOTYKEM NEŽIVÝCH ČÁSTÍ)
- 411.3.1 OCHRANNÉ UZEMNĚNÍ A OCHRANNÉ POSPOJOVÁNÍ
- 411.3.2 AUTOMATICKÉ ODPOJENÍ V PŘÍPADĚ PORUCHY
- 411.3.3 DOPLNKOVÁ OCHRANA – PROUDOVÝ CHRANÍČ
- 414 OCHRANA MALÝM NAPĚTÍM 24V DC

Poznámka:

Pozice zásuvek SK sledit se zásuvkami 230V.  
Dodávka a montáž kabelů a kabelových tras  
je součástí dodávky profese SK, vč. požárních ucpávek.

ODPOVEDNÝ PROJEKTANT	Ing.arch. Michal Hladil		AUTORIZAČNÍ RAZÍTKO	ČÍSLO PARE	Ing. arch. MICHAL HLADIL autorizovaný architekt Masarykovo nám. 75 763 61 NÁPAJEDLA mob. : 602 935 664 e-mail : hladil.m@volny.cz
PROJEKTANT	Ing. Petr Zikmund				
KAT. UZEMI	KVITKOVCE U OTROKOVIC				
MÍSTO STAVBY	p.c. 139/1				
INVESTOR	MĚSTO OTROKOVICE				
ADRESA INV.	NÁM. 3. KVĚTNA 1340, OTROKOVICE				
AKCE HASICSKA ZBROJNICE KVITKOVICE			DATUM 09/2024		
OBJEKT SO 101 – HASICSKA ZBROJNICE			STUPEN DPS		
PROFESE D.1.4. TECHNIKA PROSTREDI STAVEB – SLABOPROUD			FORMAT 2 A4		
			MERITKO 1 : 100		
OBSAH	PŮDORYS 2.NP – NOVÝ STAV				