


PROJEKTOVÁ DOKUMENTACE

PŘÍRODNÍ ZAHRADA ZŠ TGM OTROKOVICE



Ateliér zahradní a krajinářské tvorby

A) Půdorys


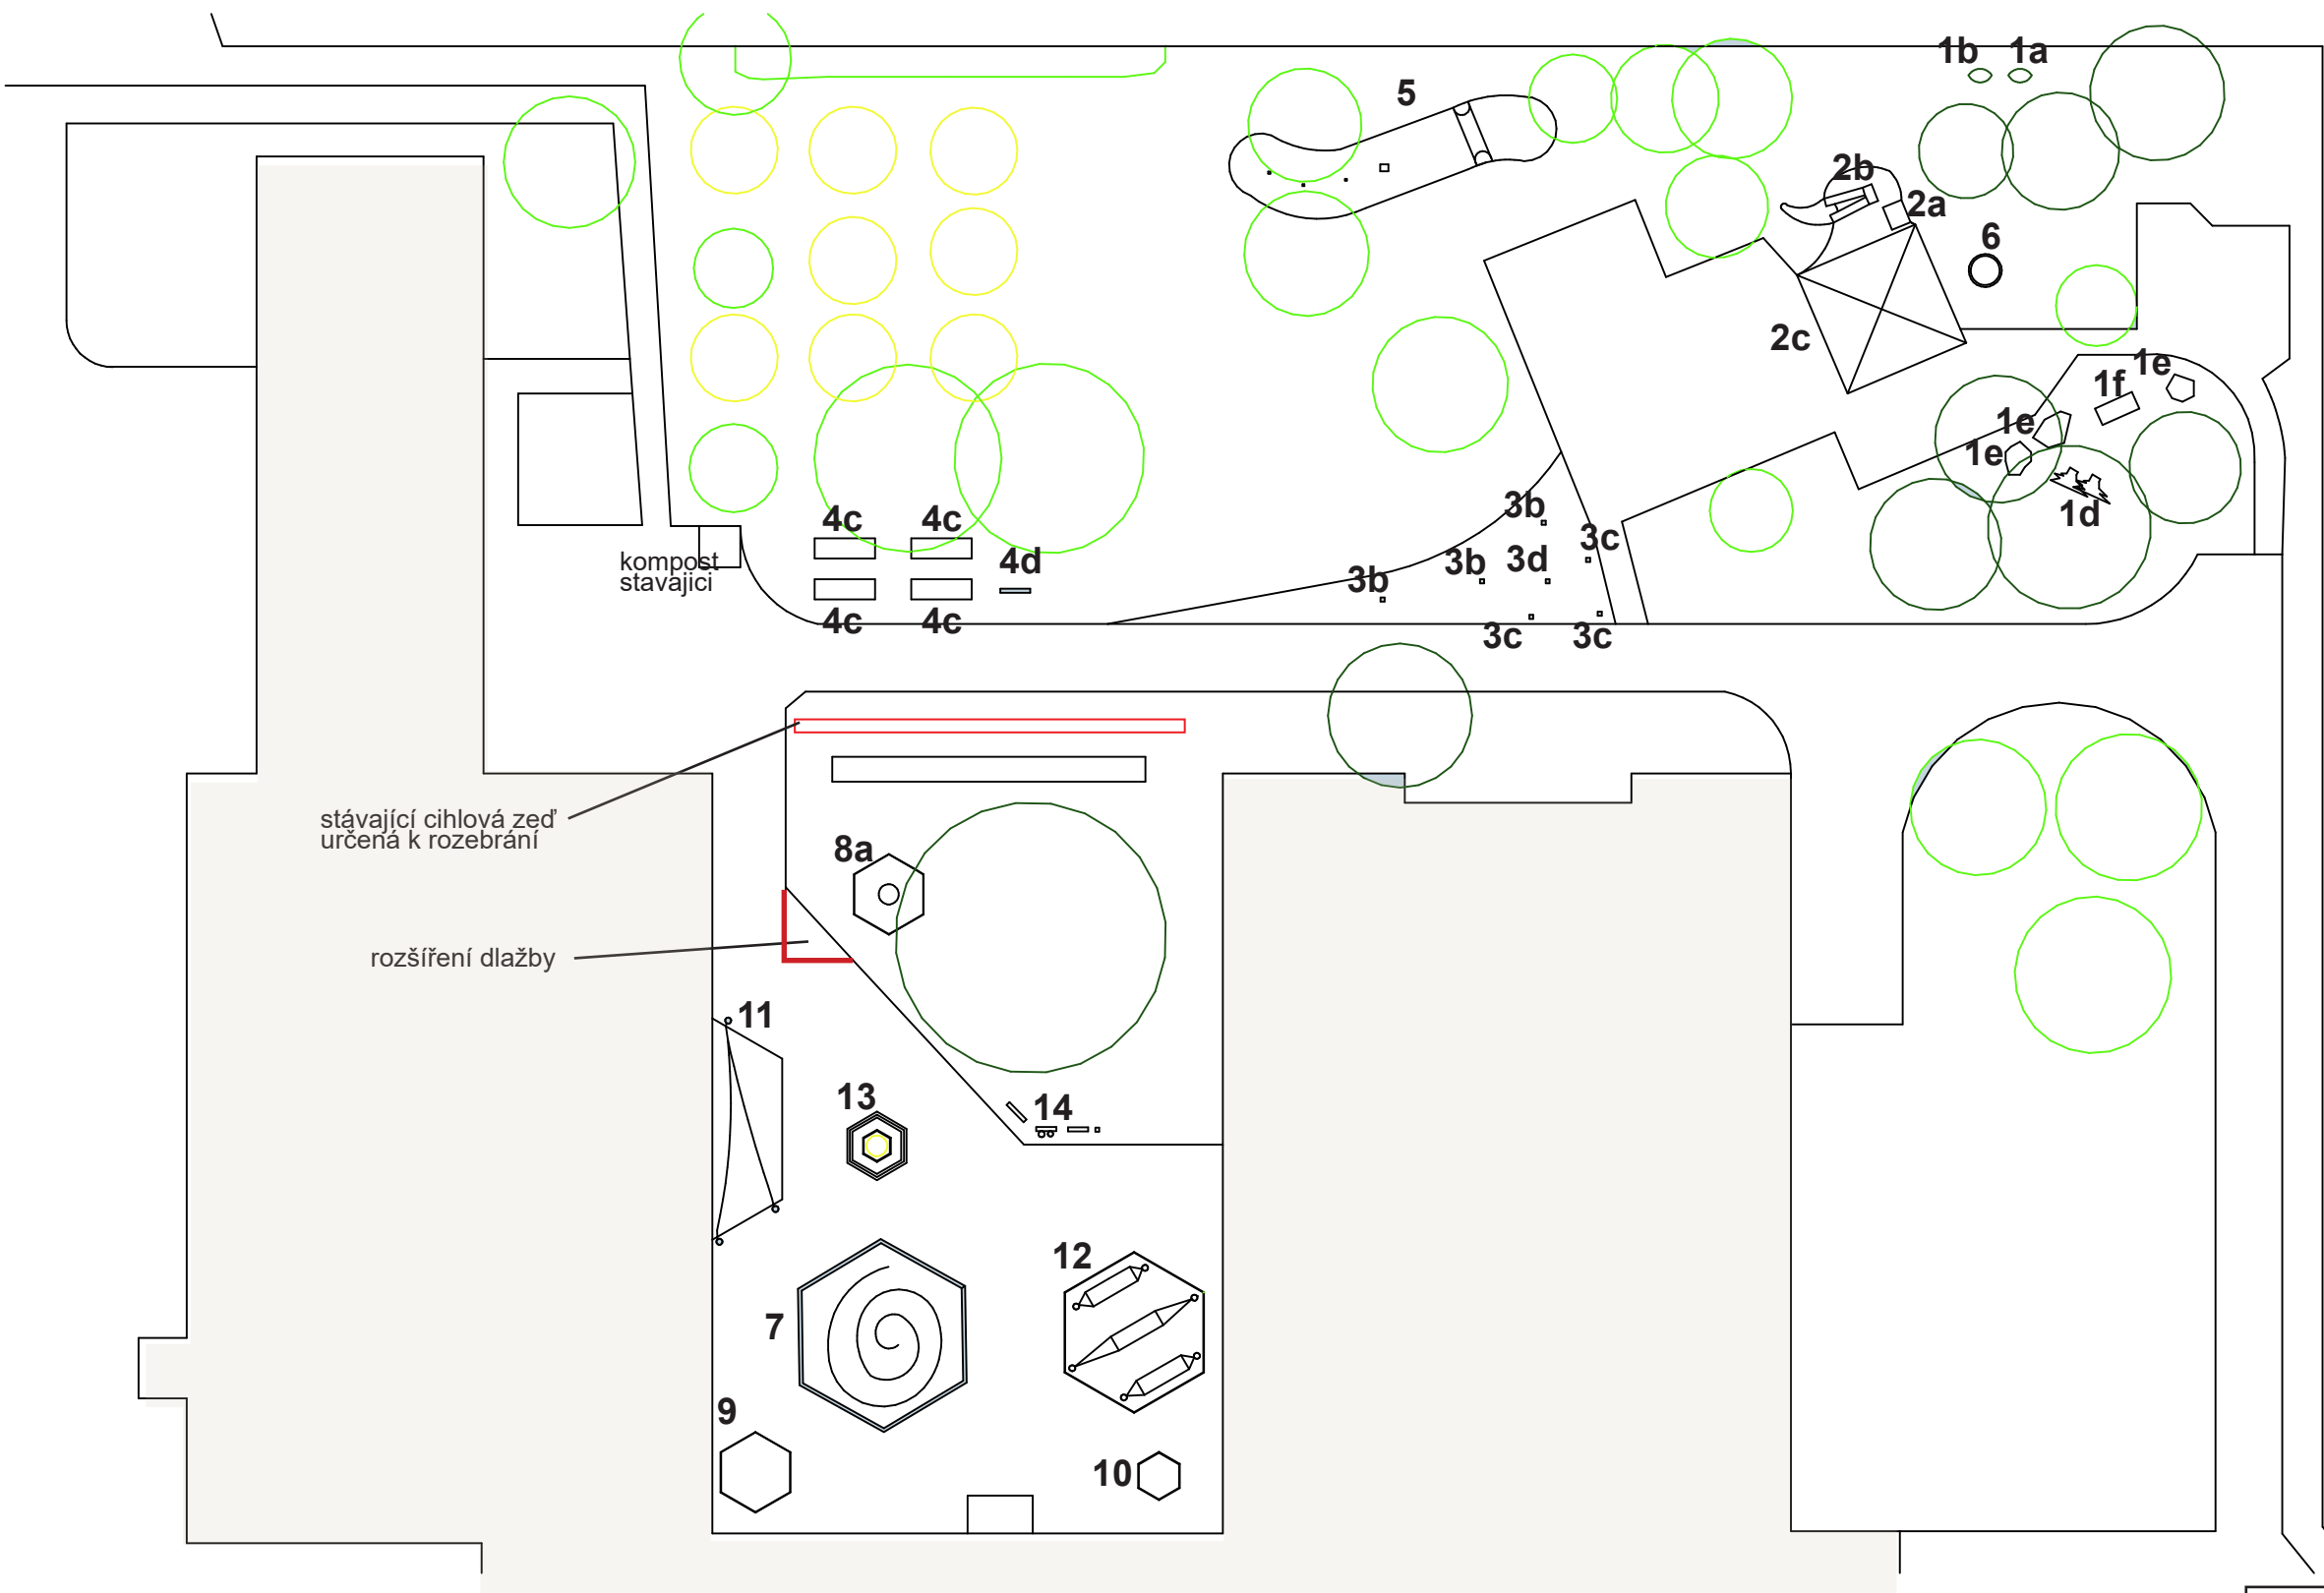



Projekt přírodní zahrada ZŠ TGM Otrokovice		
A	Půdorys	Ateliér Živý prostor Martin a Amélie Janíkoví
		 Ateliér zahradní a krajinářské tvorby

2b) Simulační vodní koryto




zemní vrut 60 cm

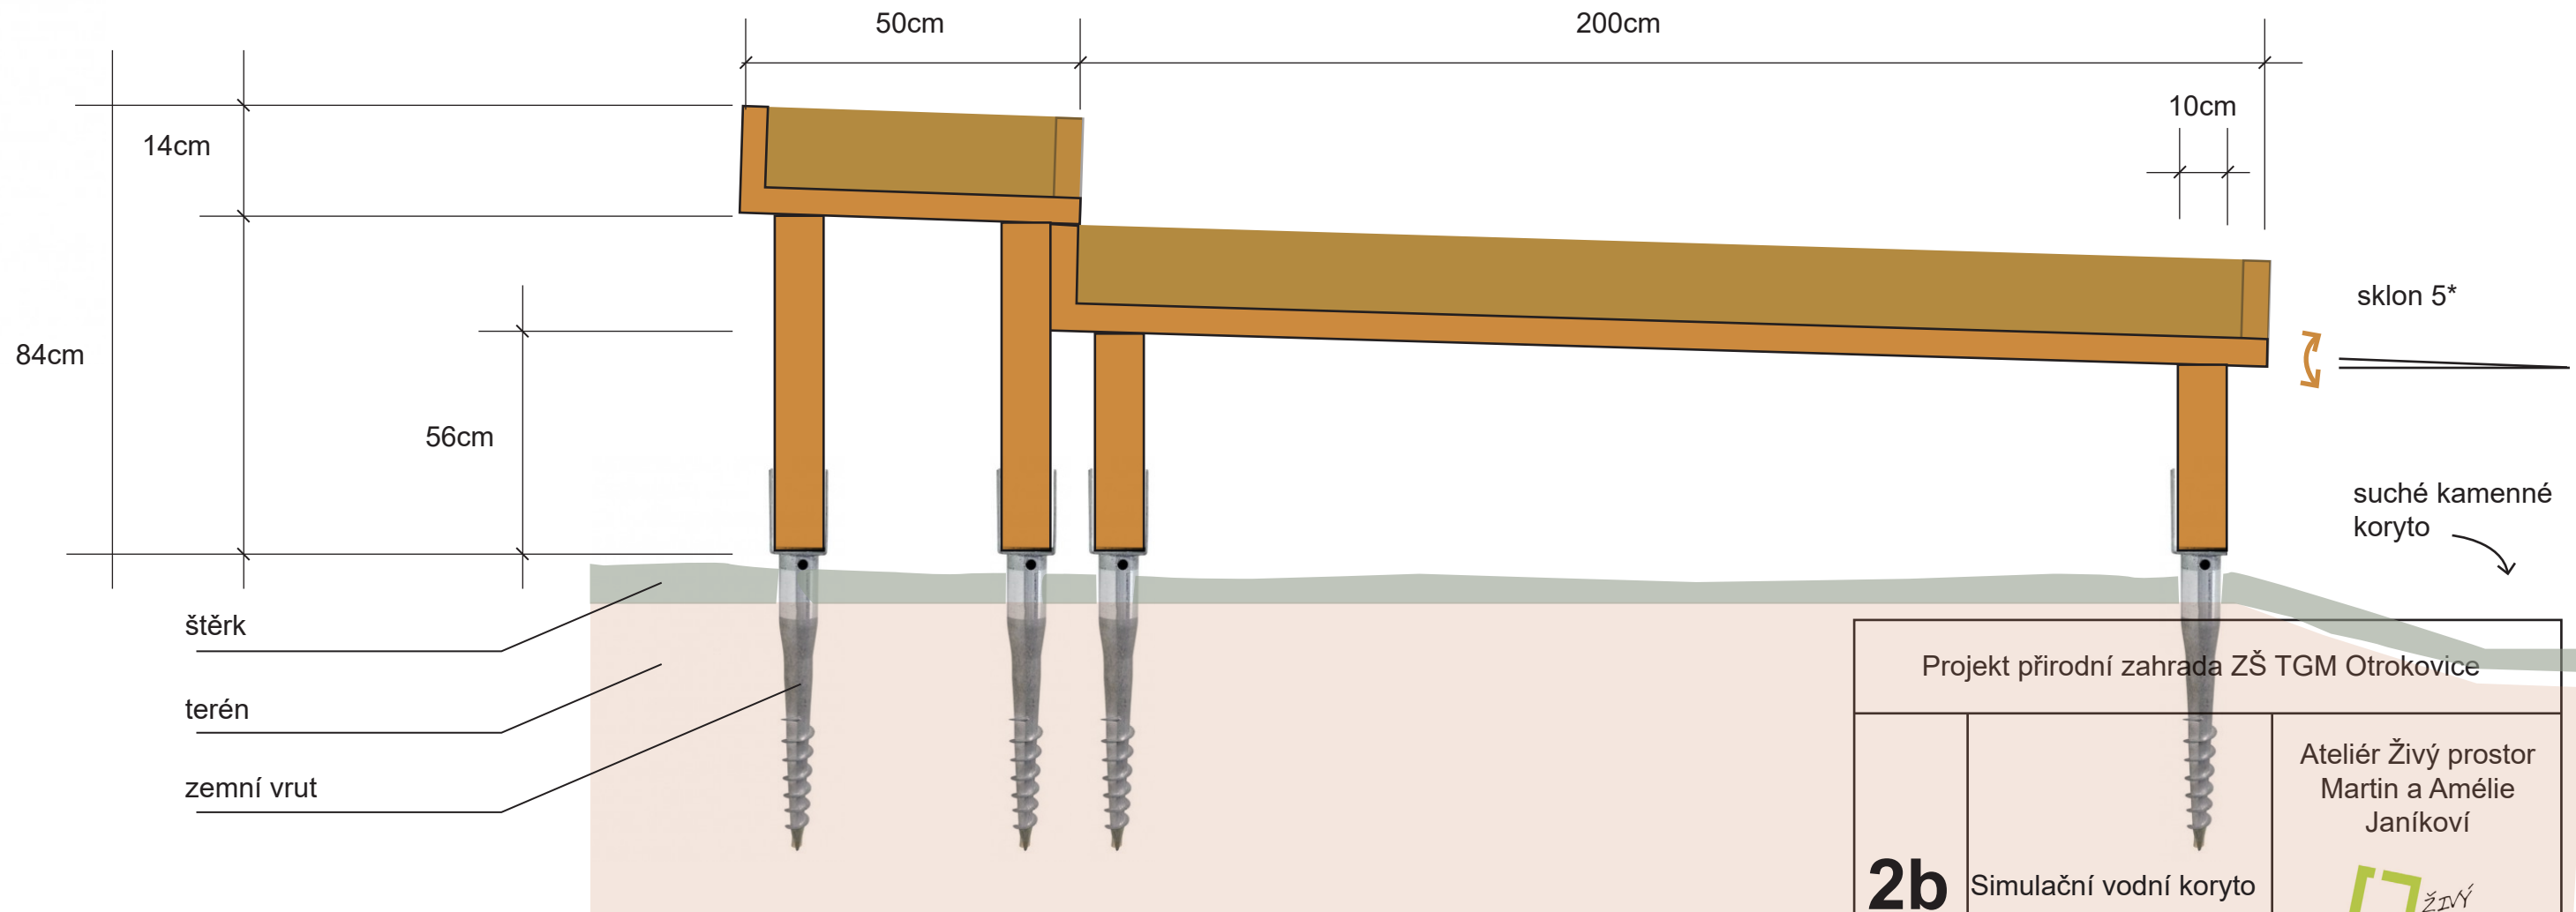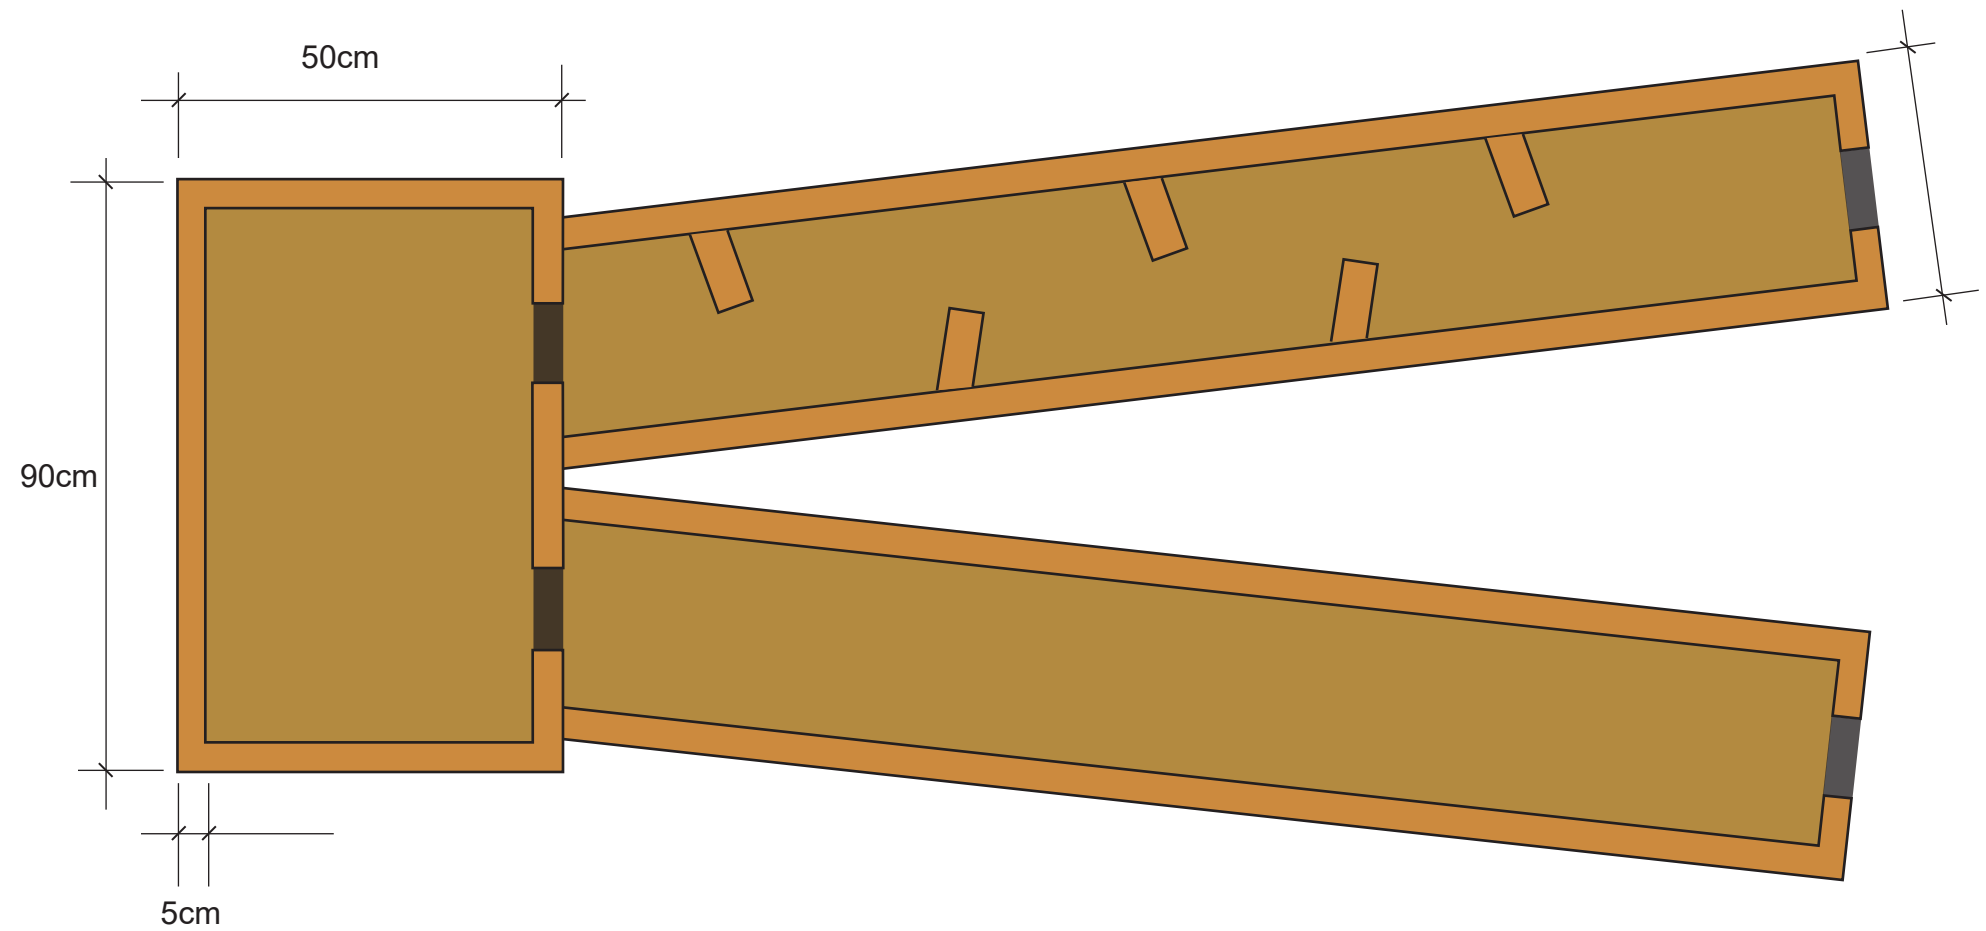


Projekt přírodní zahrada ZŠ TGM Otrokovice		
2b	Simulační vodní koryto	Ateliér Živý prostor Martin a Amélie Janíkoví
		 Ateliér zahradní a krajinářské tvorby

2a) Opláštěná nádrž 1000l na dešťovou vodu

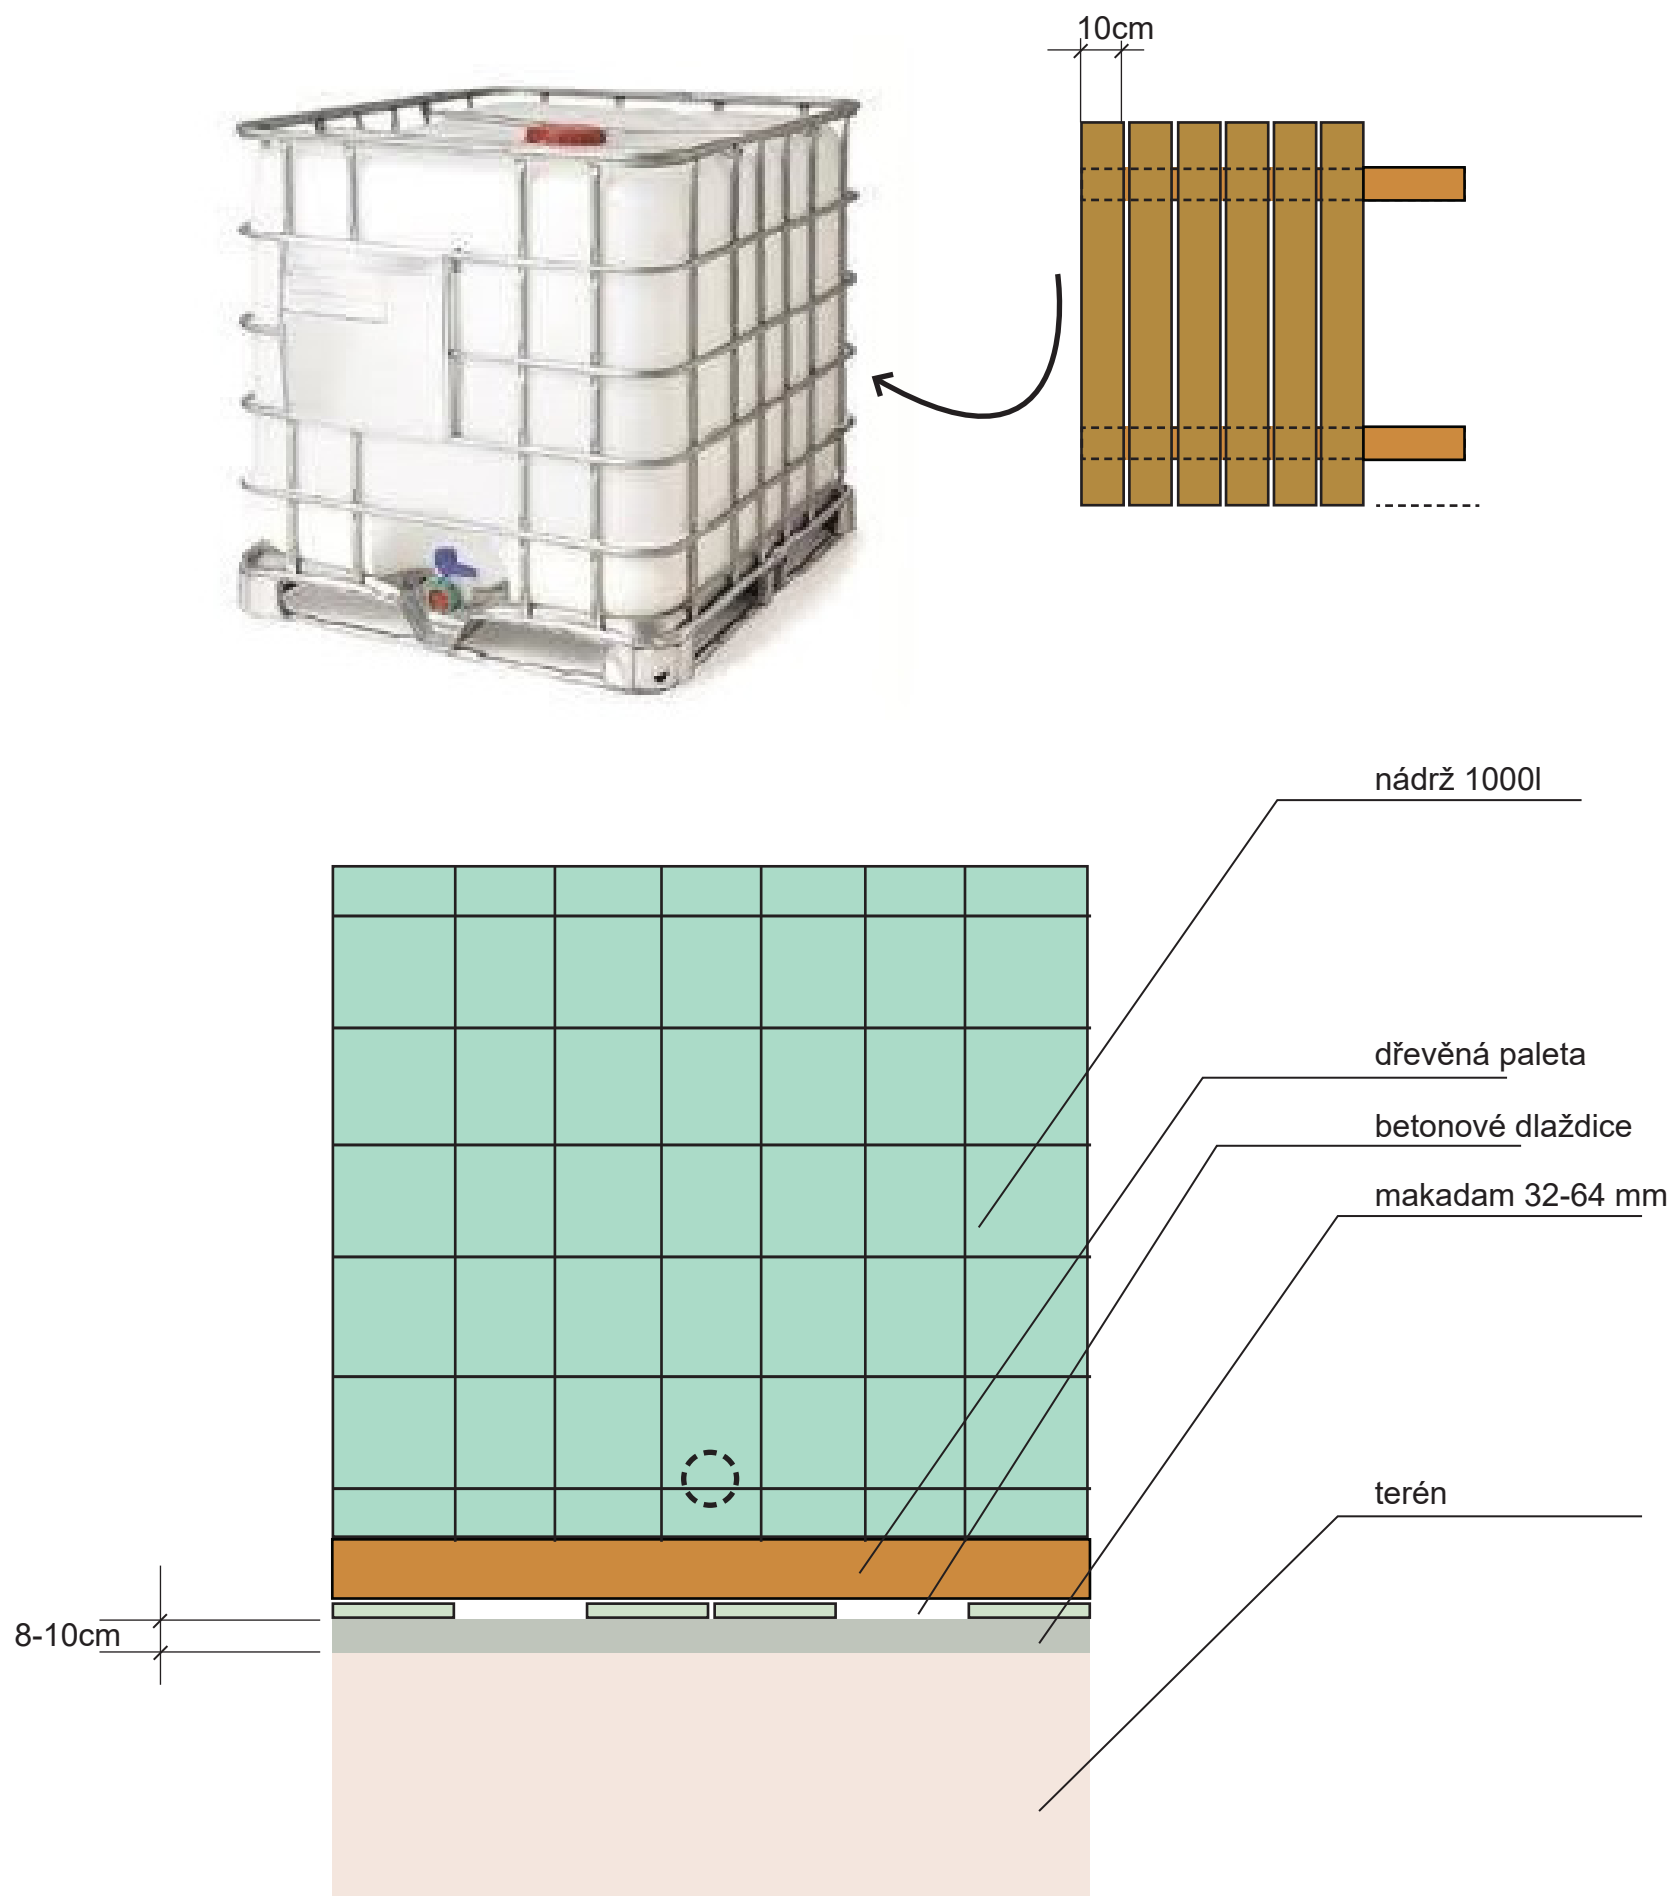


pozinkované okapy

nádrž na vodu 1000l


Projekt přírodní zahrada ZŠ TGM Otrokovice		
2a	Opláštěná nádrž 1000l na vodu	Ateliér Živý prostor Martin a Amélie Janíkoví  <small>Ateliér zahradní a krajinářské tvorby</small>

2c) zastínění stávající venkovní učebny

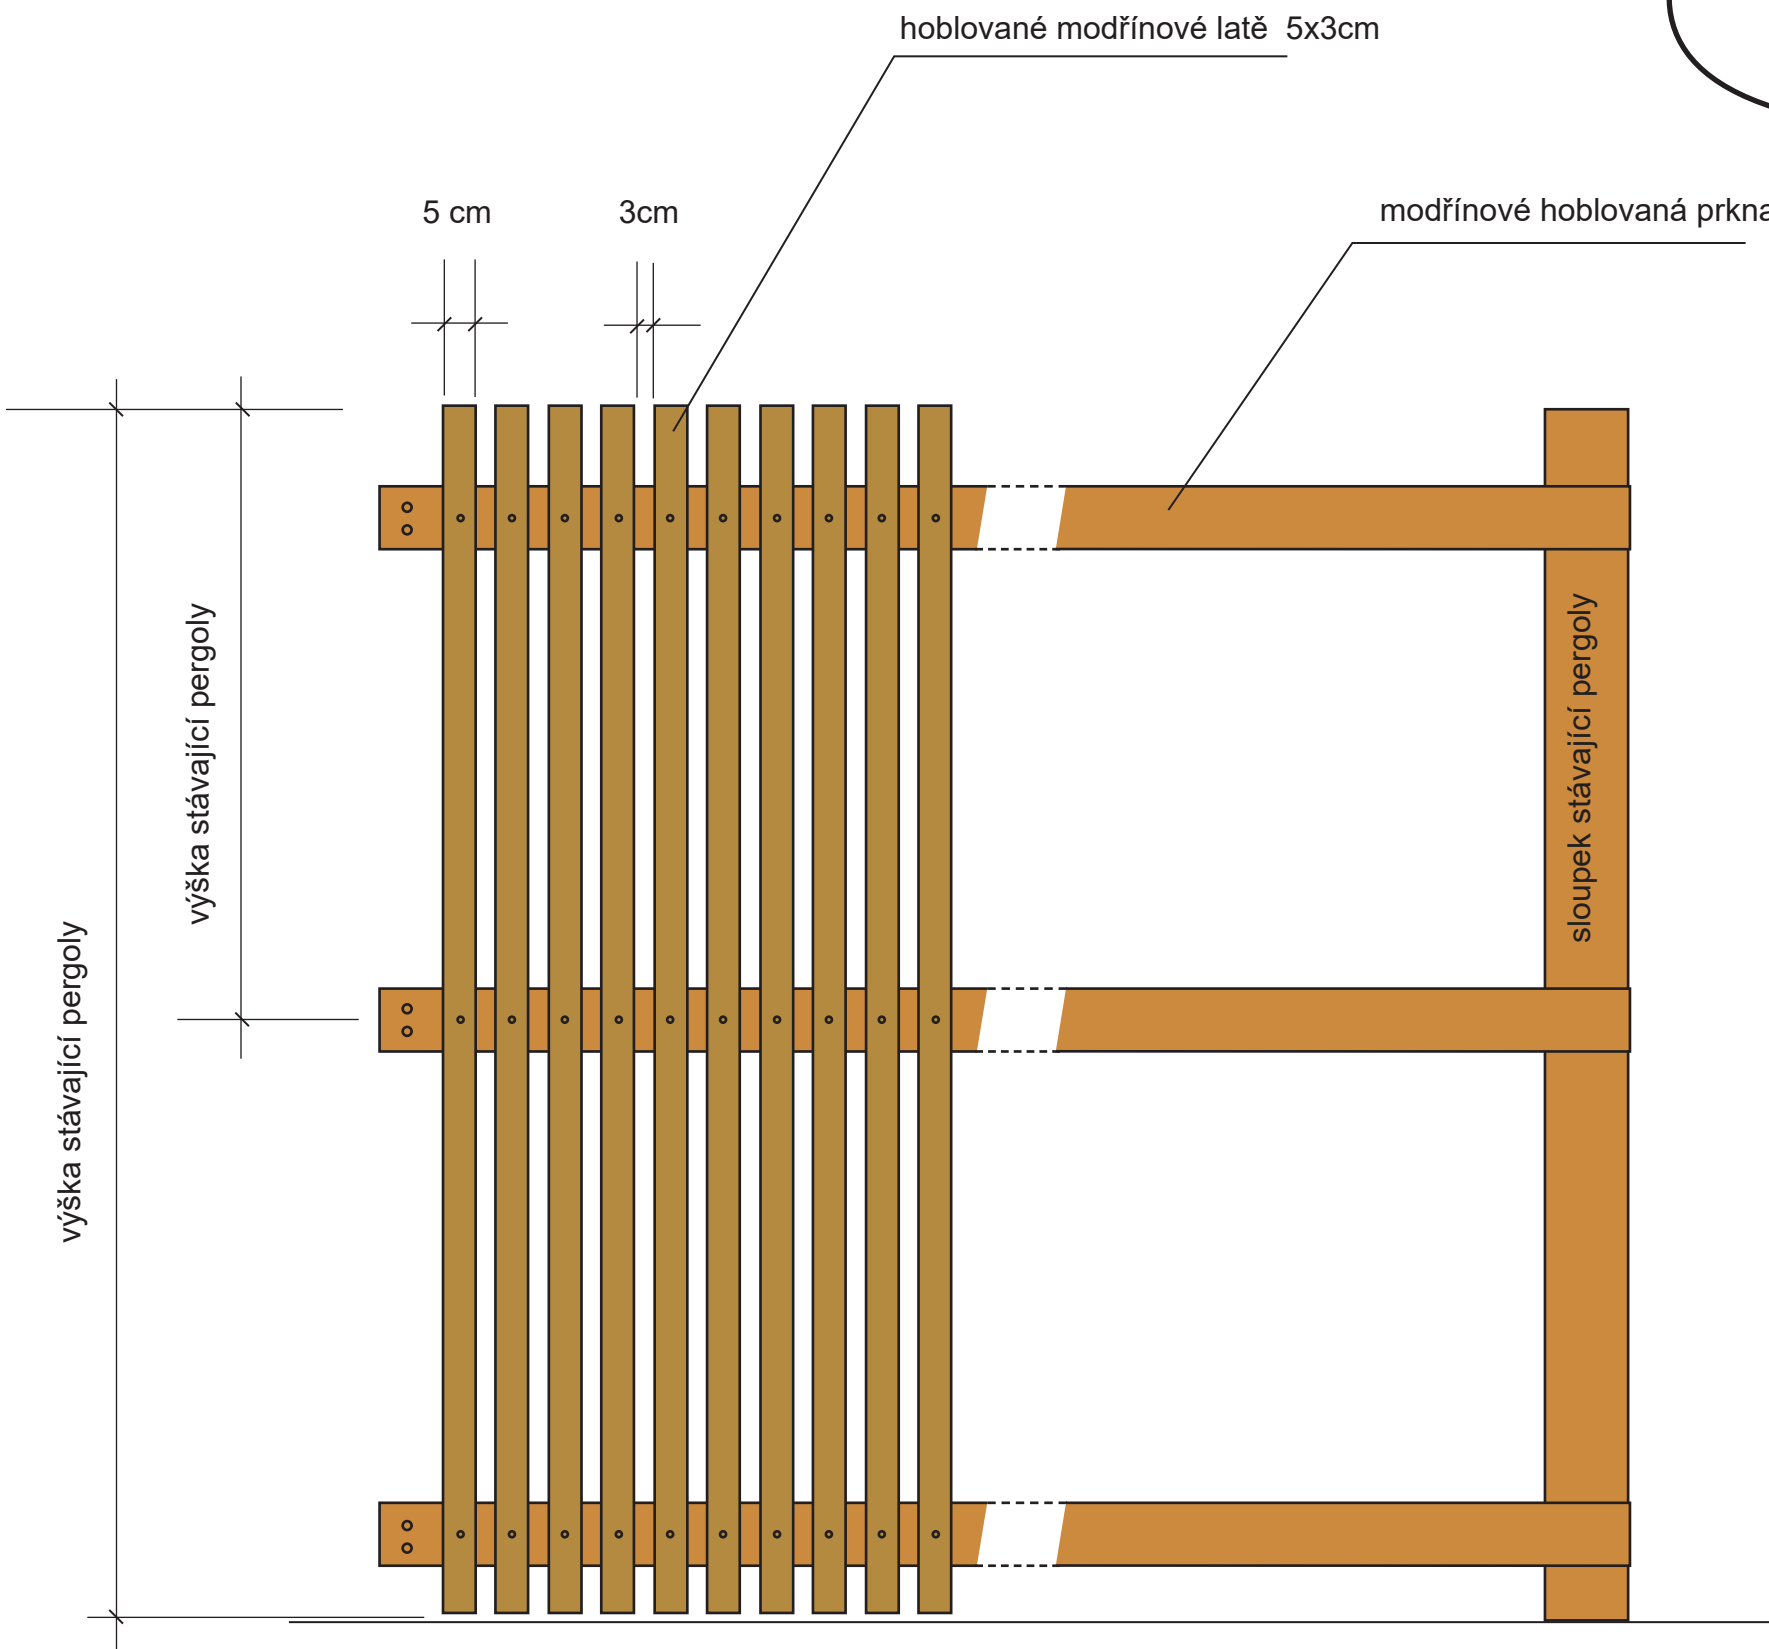


zastínění stávající venkovní učebny




Projekt přírodní zahrada ZŠ TGM Otrokovice		
2c	zastínění stávající venkovní učebny	Ateliér Živý prostor Martin a Amélie Janíkoví 


3b) hmyzí hotel

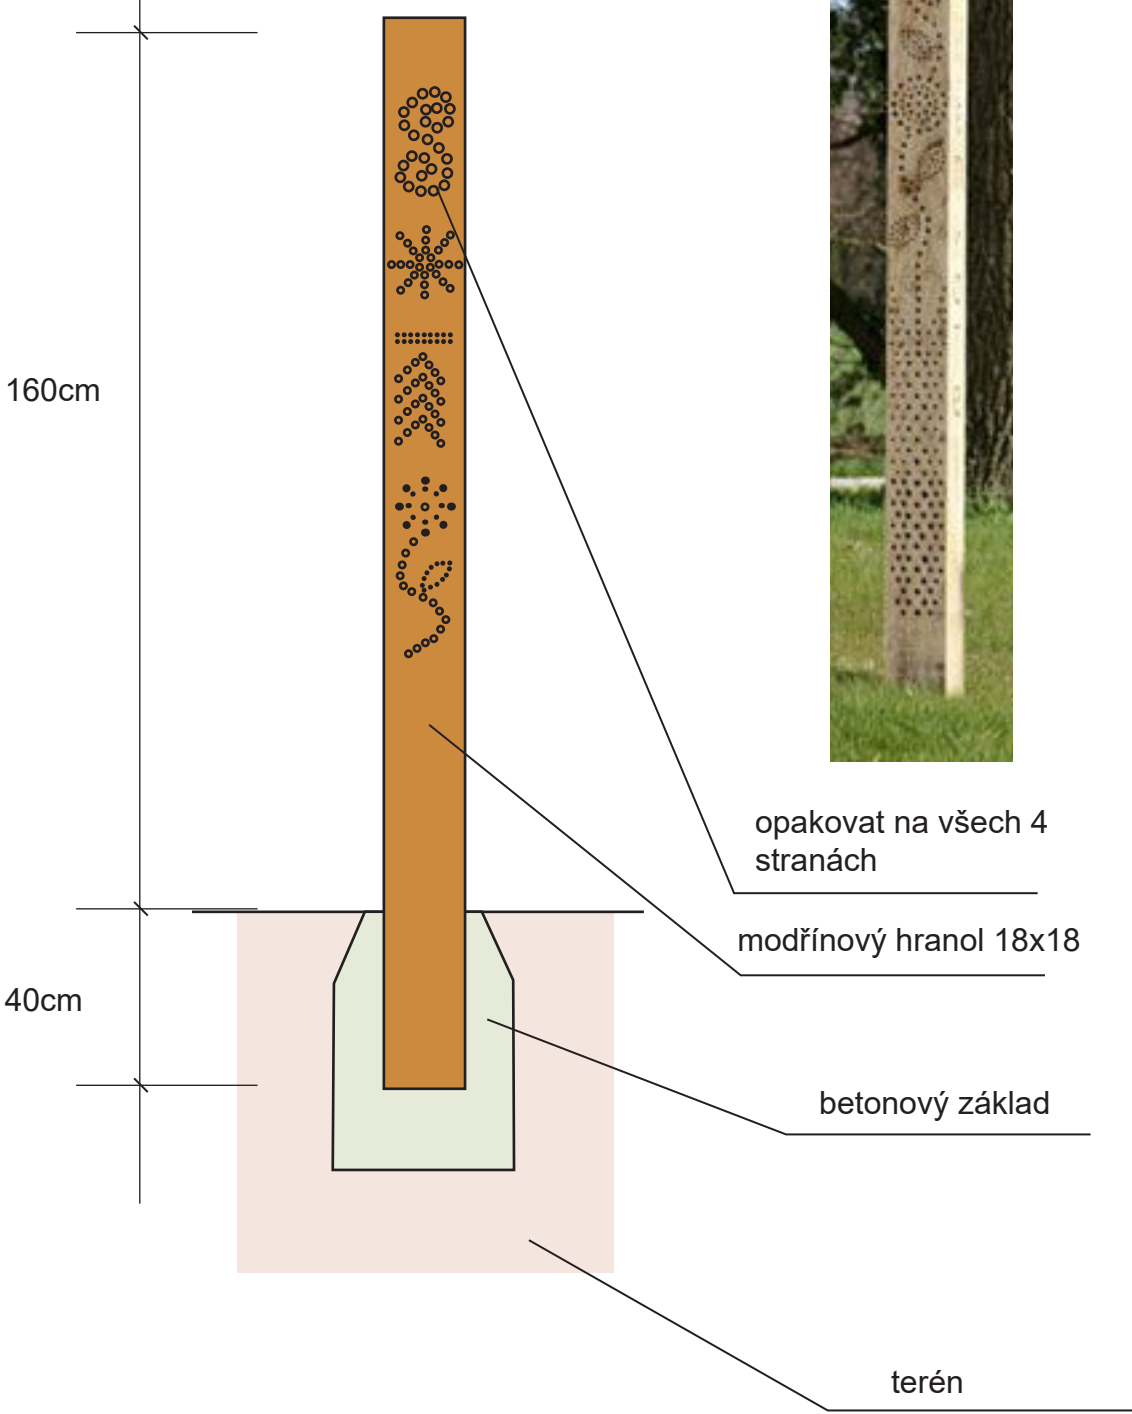


3c) lupa na pozorování



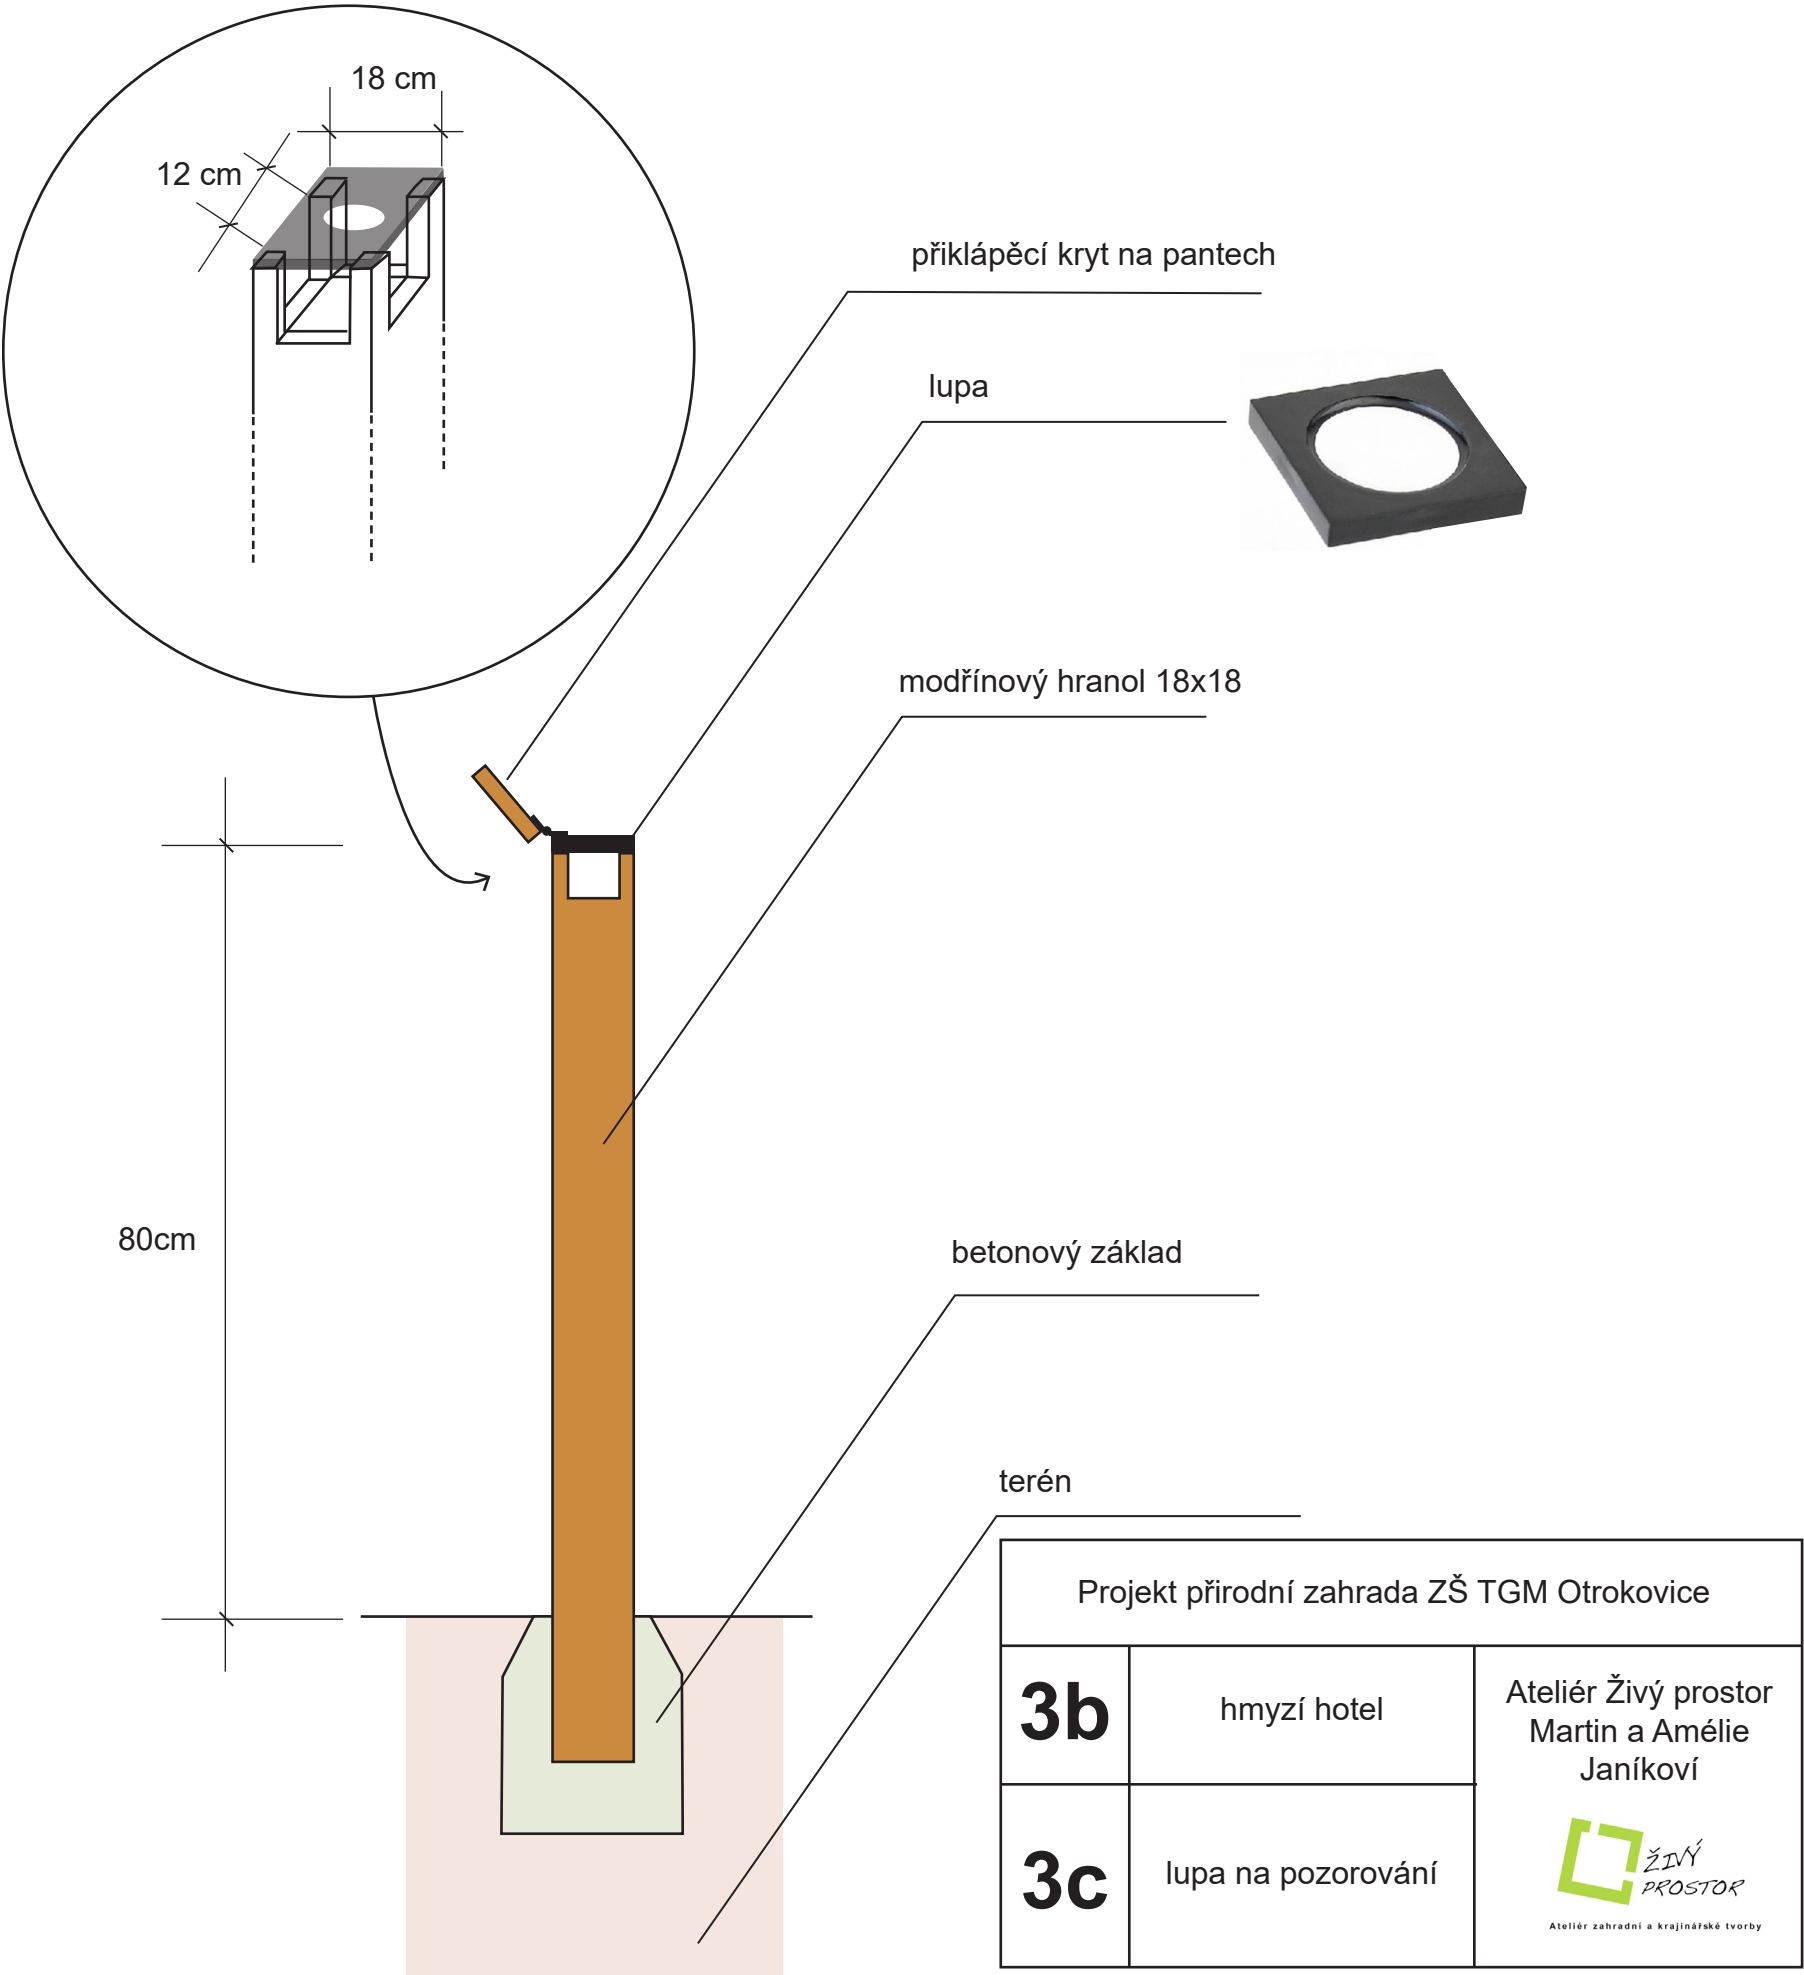


3d) pítko pro ptáky a motýly

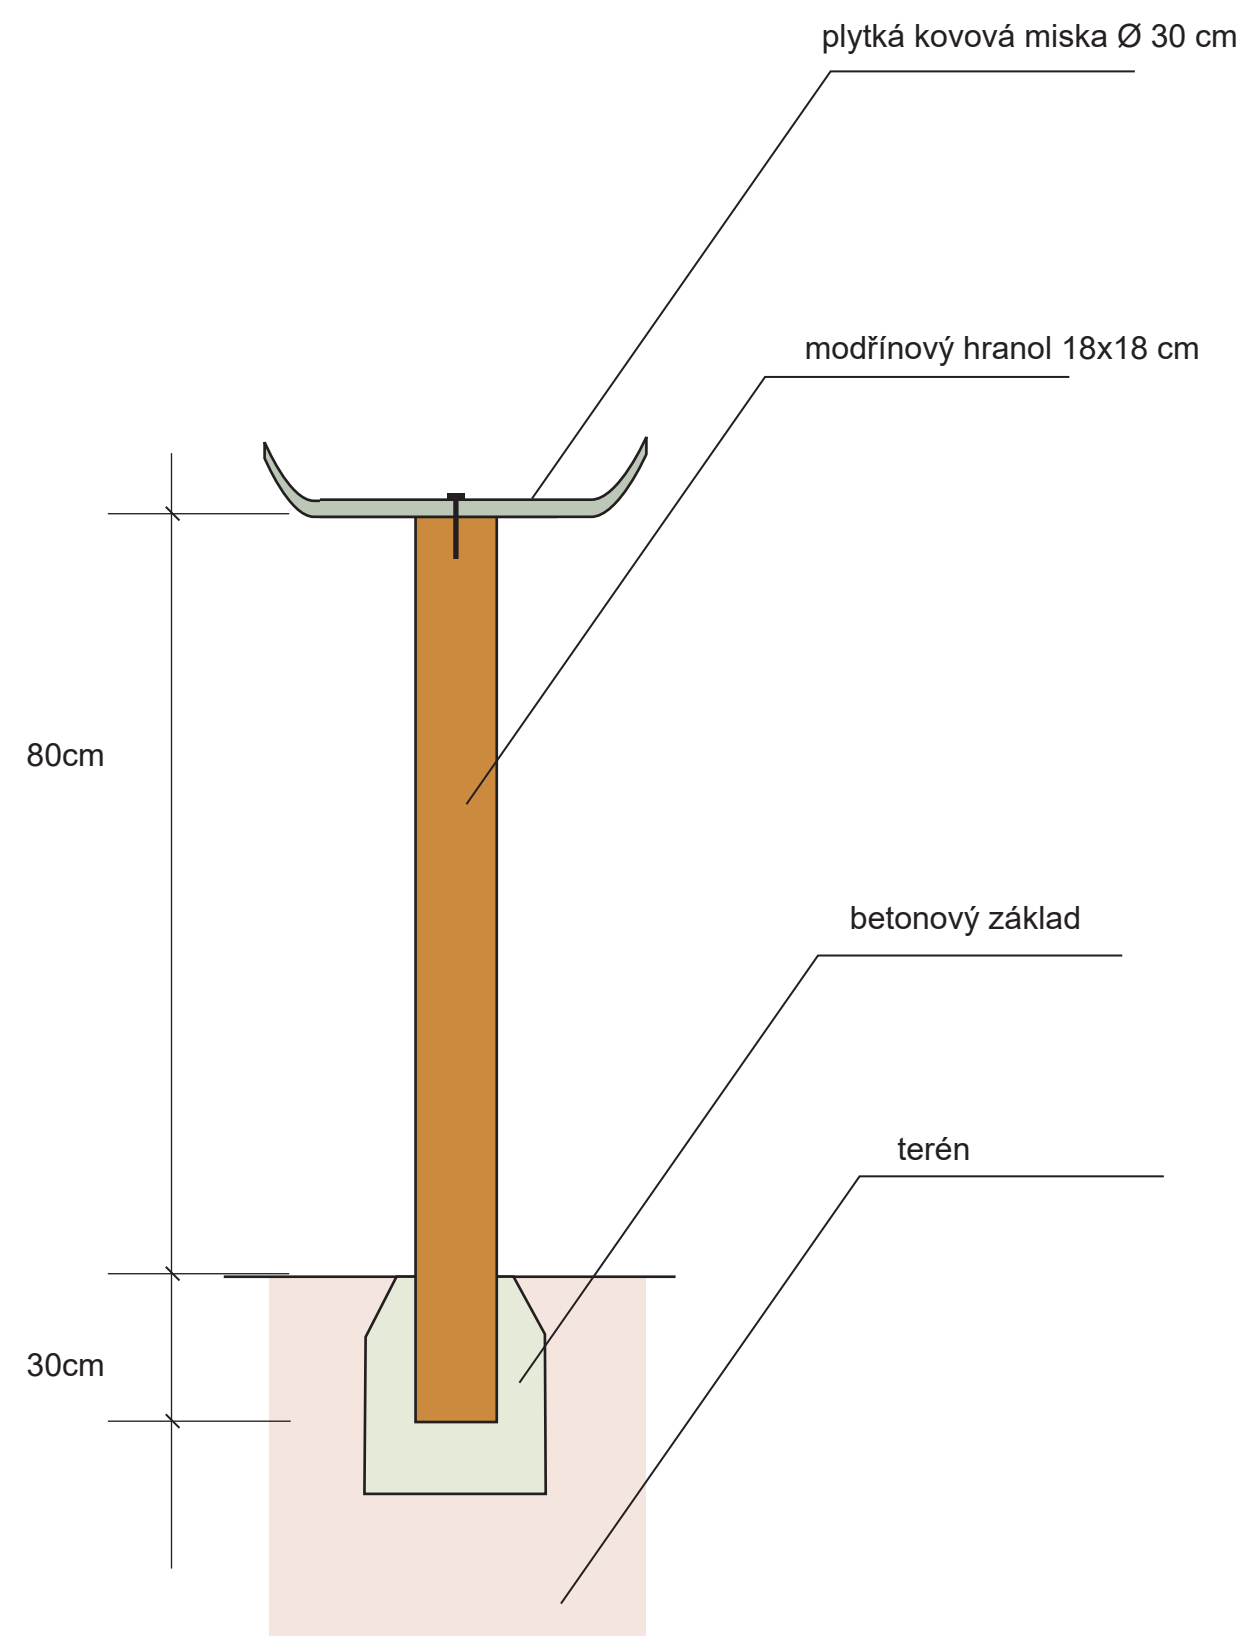

Projekt přírodní zahrada ZŠ TGM Otrokovice		
3d	pítko pro ptáky a motýly	Ateliér Živý prostor Martin a Amélie Janíkoví  ŽIVÝ PROSTOR <small>Ateliér zahradní a krajinářské tvorby</small>

4c) vyvýšené záhony

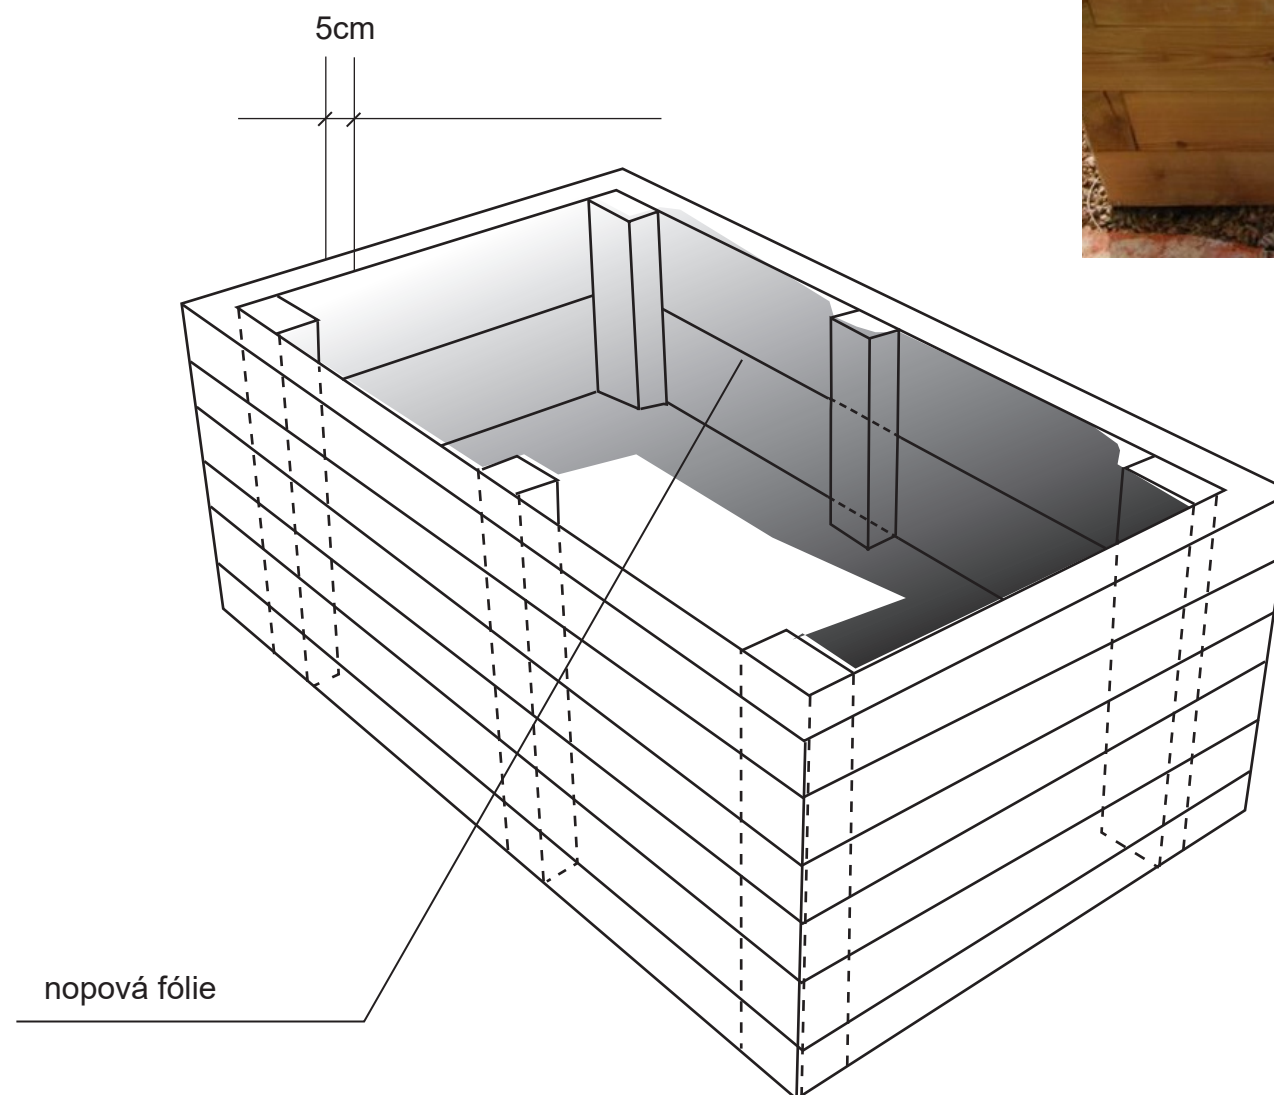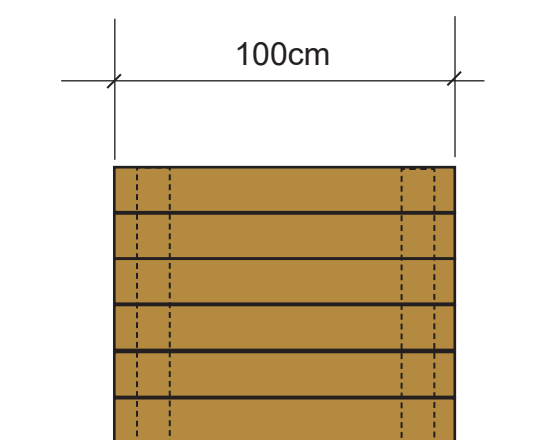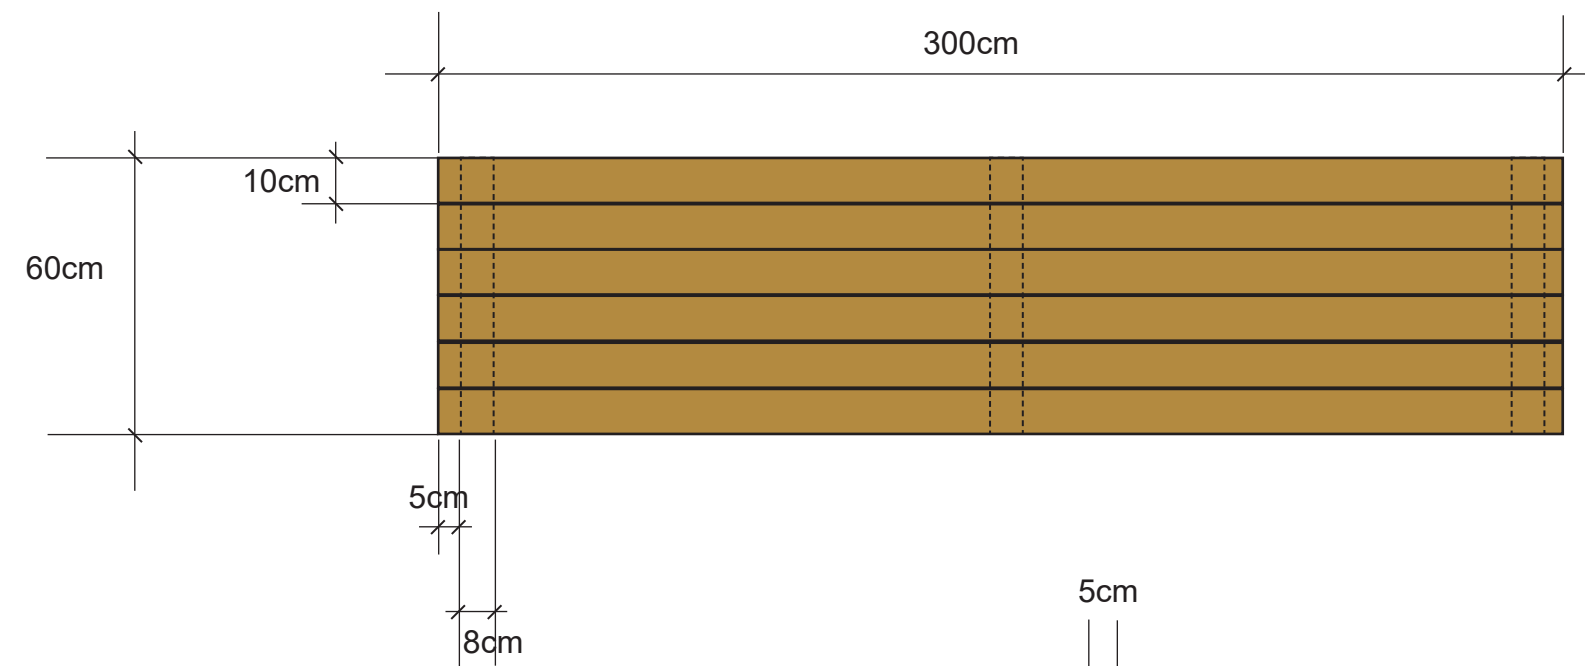

Projekt přírodní zahrada ZŠ TGM Otrokovice


4c


vyvýšené záhony

Ateliér Živý prostor
Martin a Amélie
Janíkoví





4d) půdní akvárium


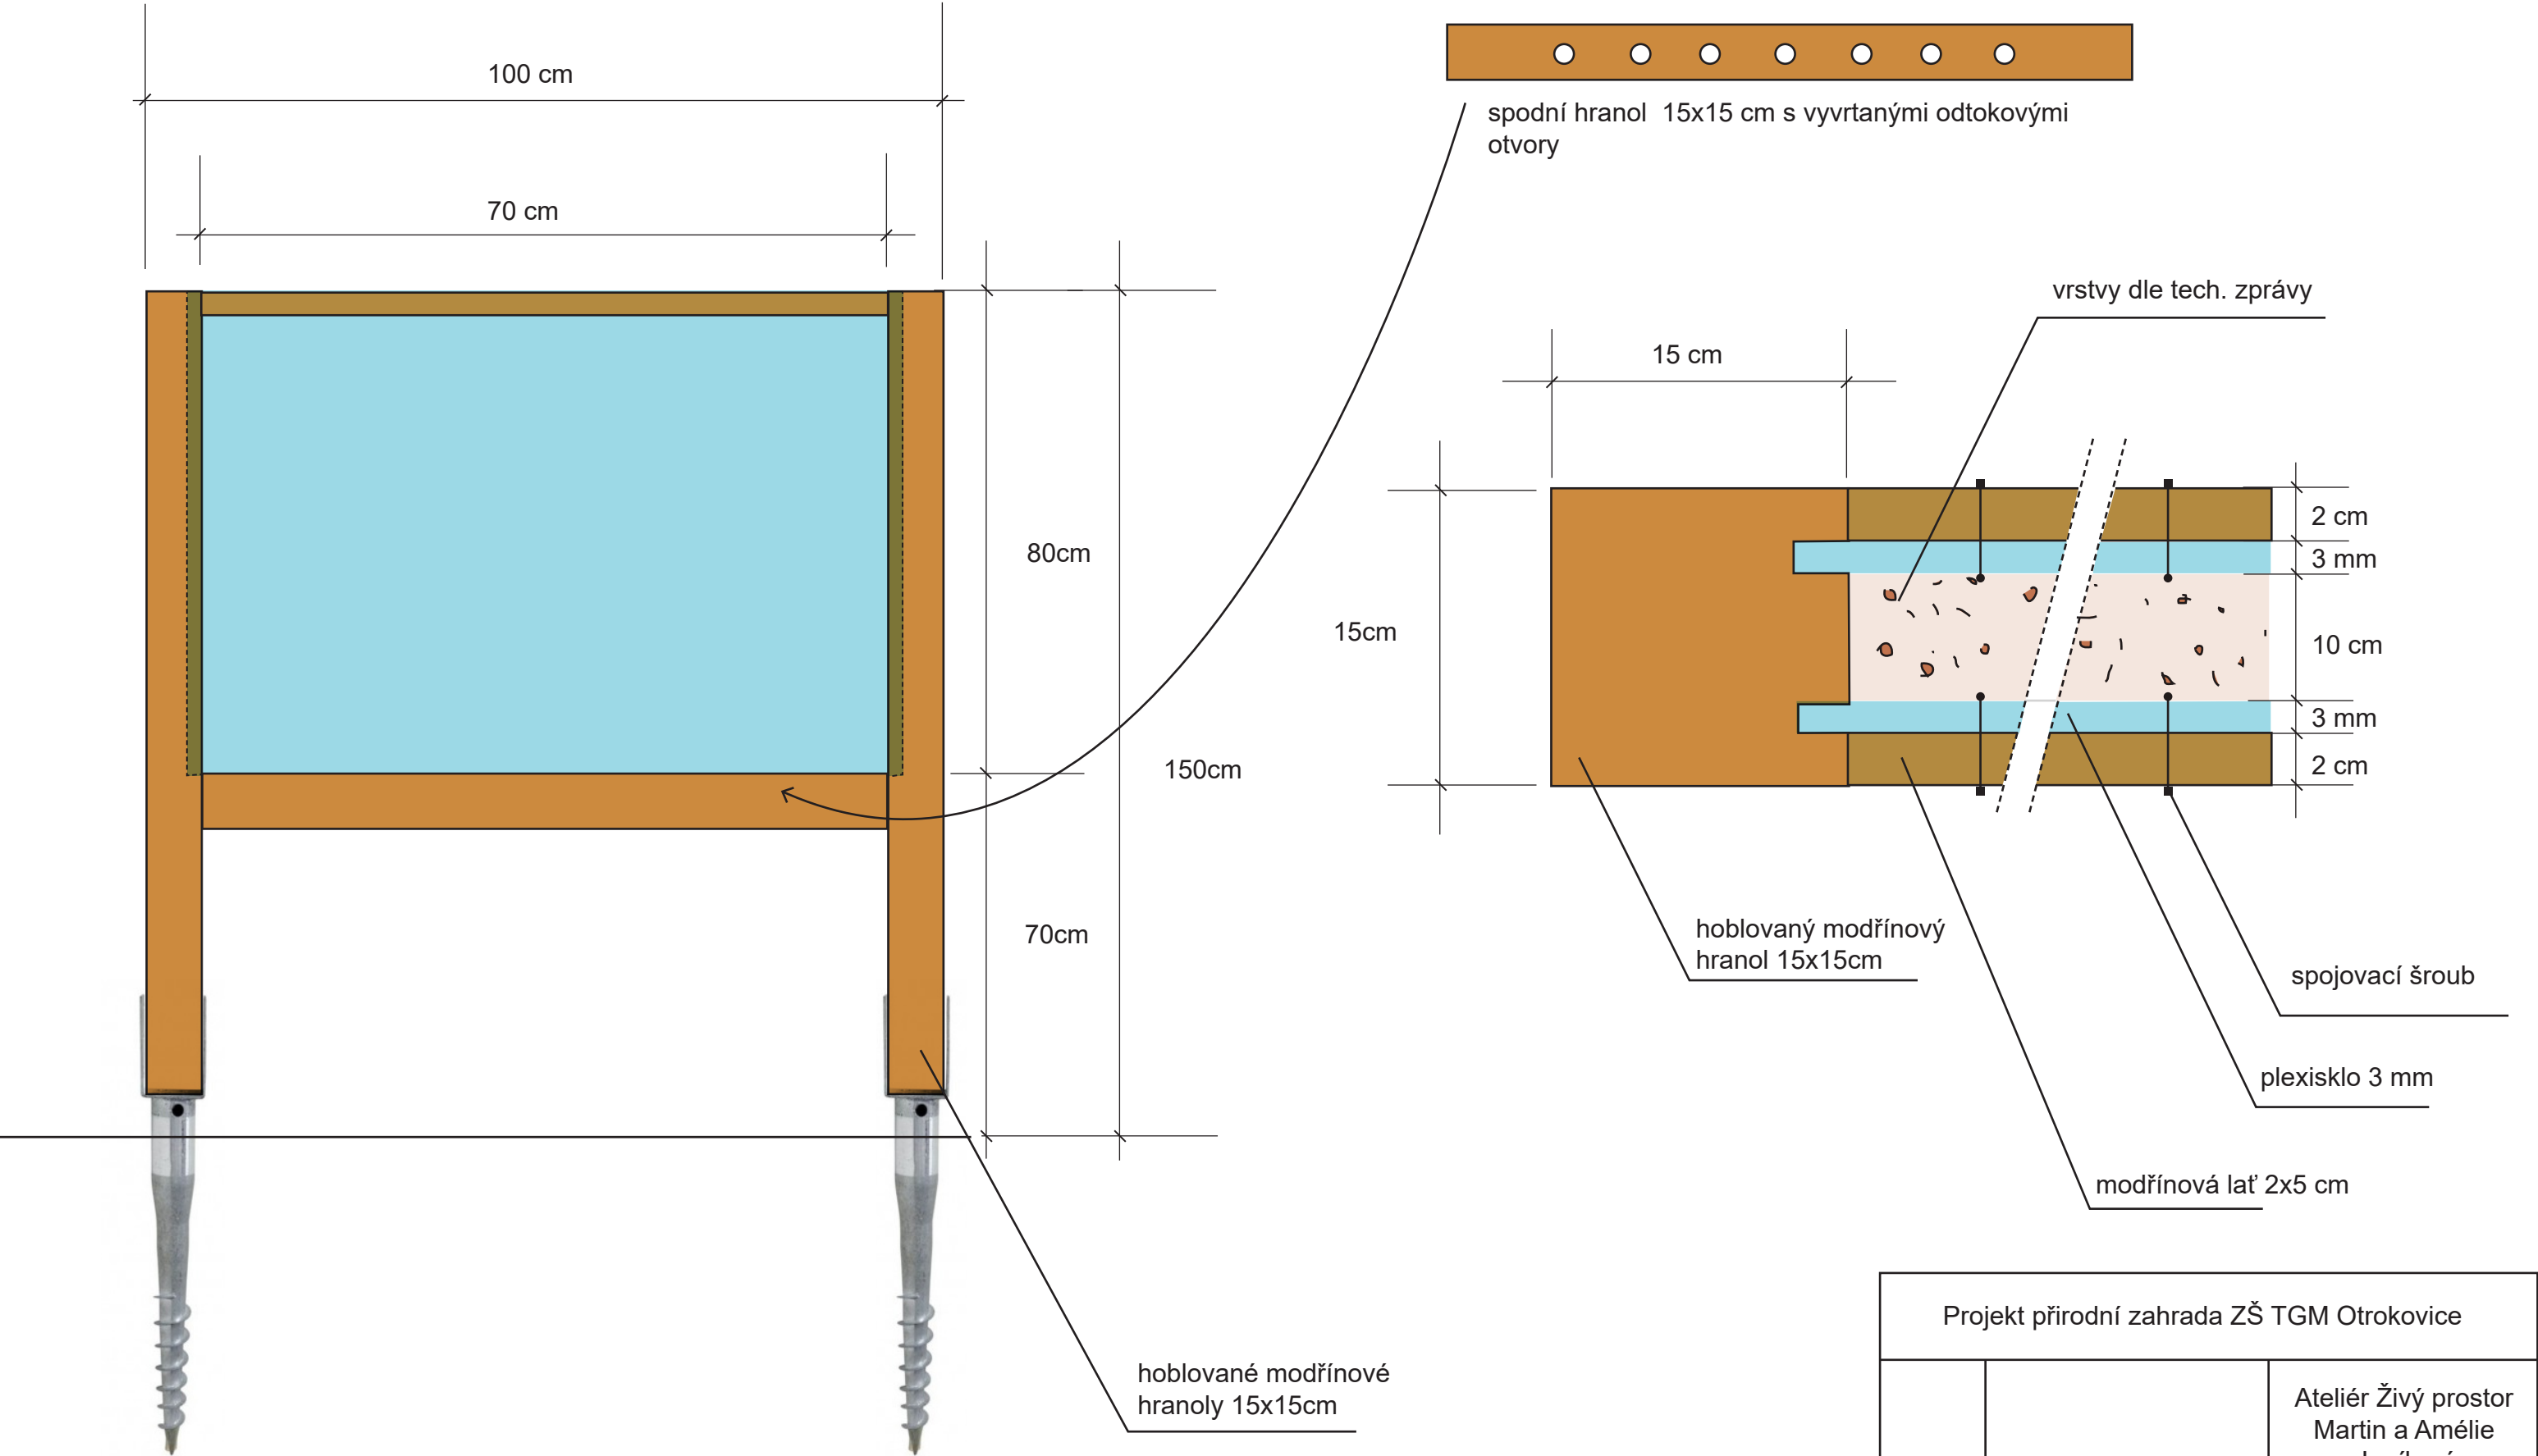


Projekt přírodní zahrada ZŠ TGM Otrokovice		
4d	půdní akvárium	Ateliér Živý prostor Martin a Amélie Janíkoví  <small>Ateliér zahradní a krajinářské tvorby</small>


5) meteorologický kopec

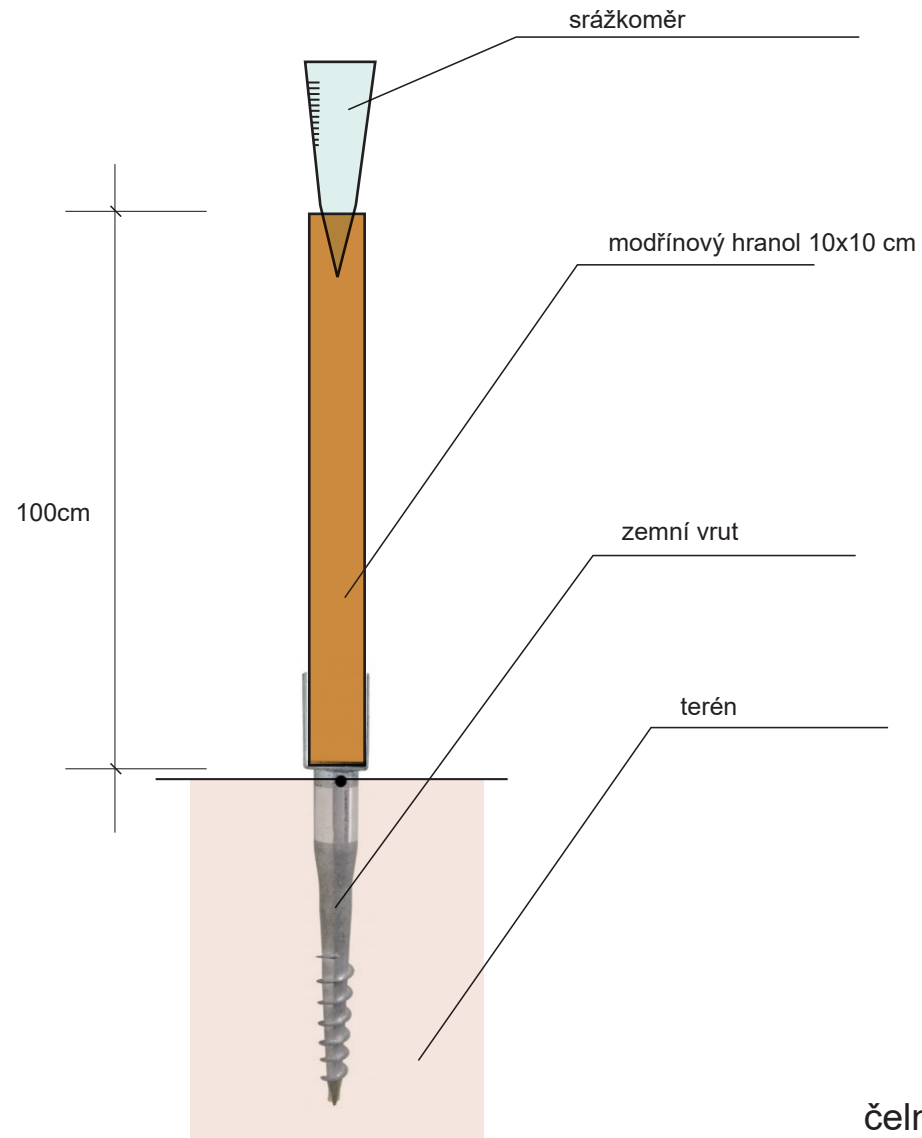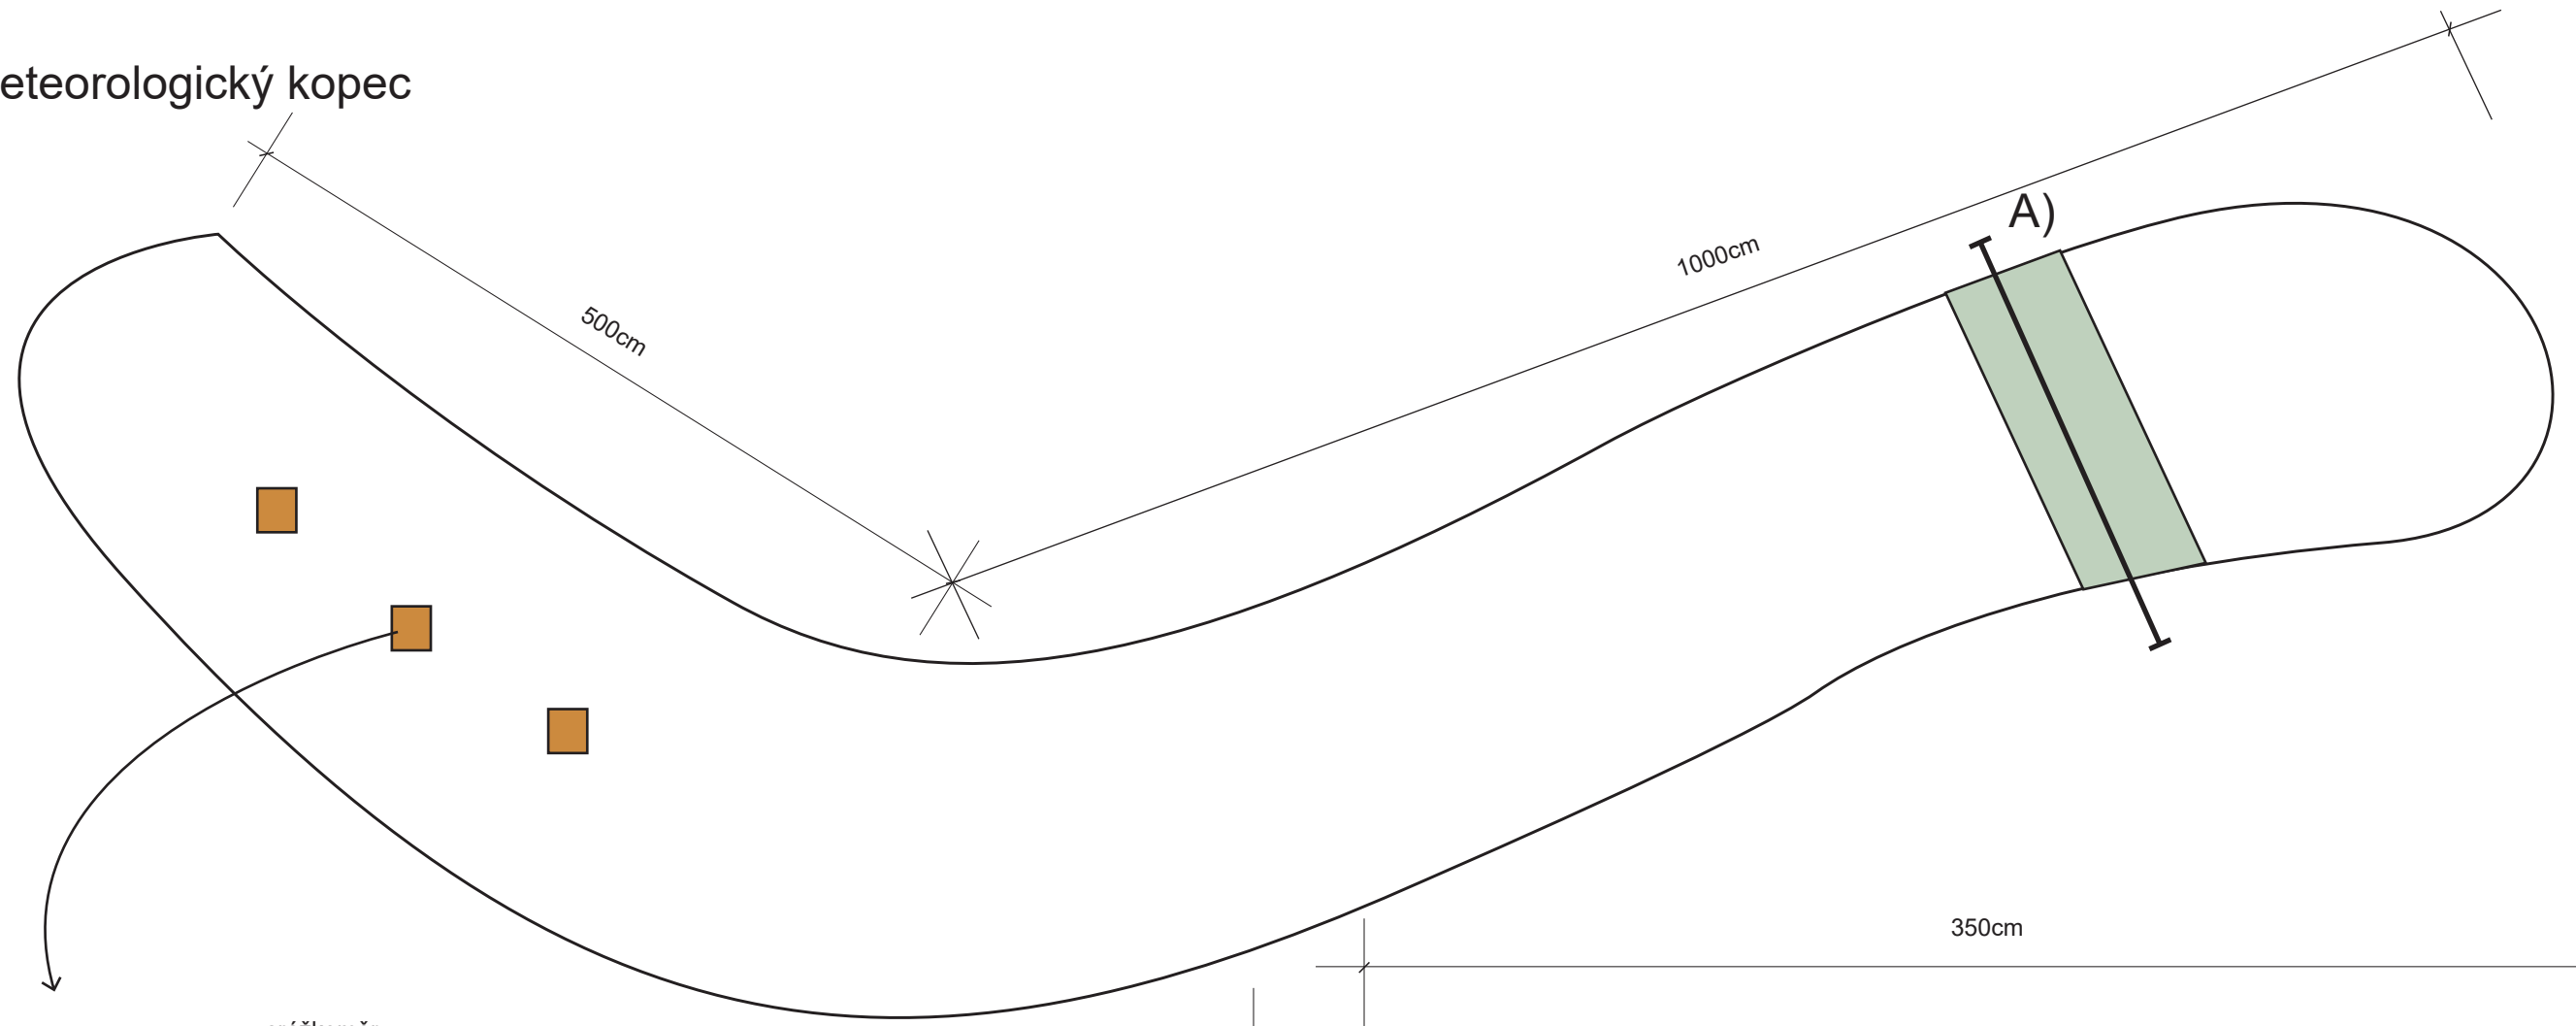


řez A)

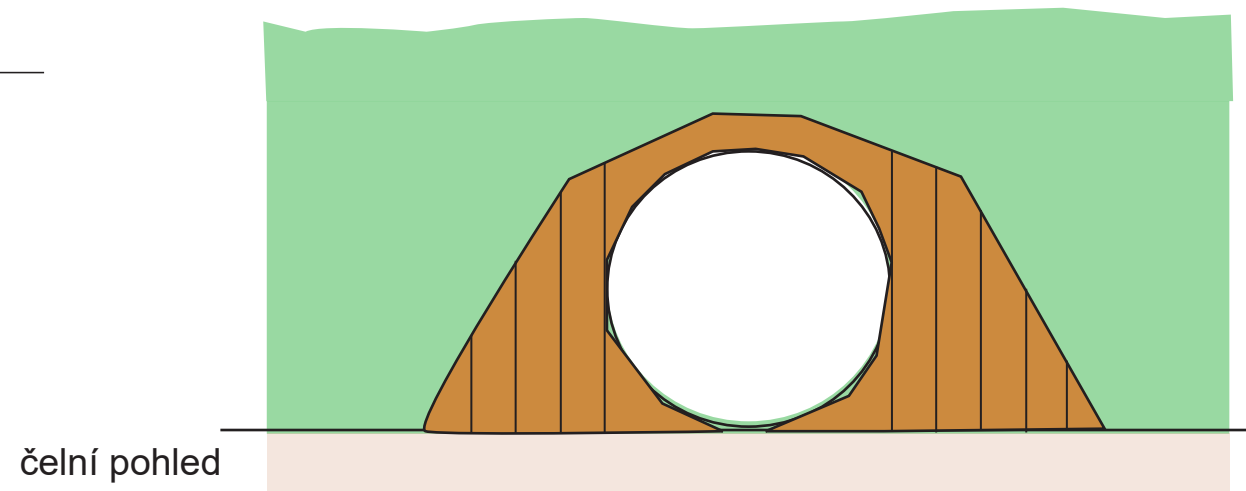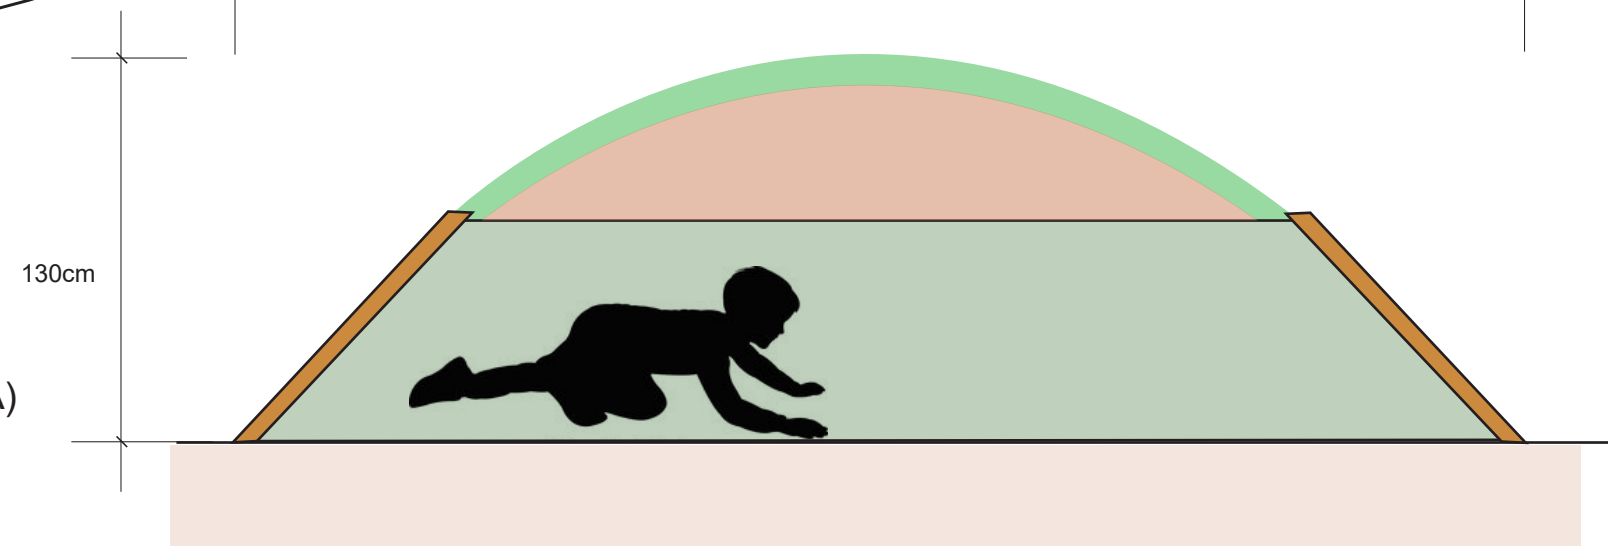


čelní pohled

Projekt přírodní zahrada ZŠ TGM Otrokovice		
5	meteorologický kopec	Ateliér Živý prostor Martin a Amélie Janíkové  Ateliér zahradní a krajinářské tvorby

7) Bylinková spirála

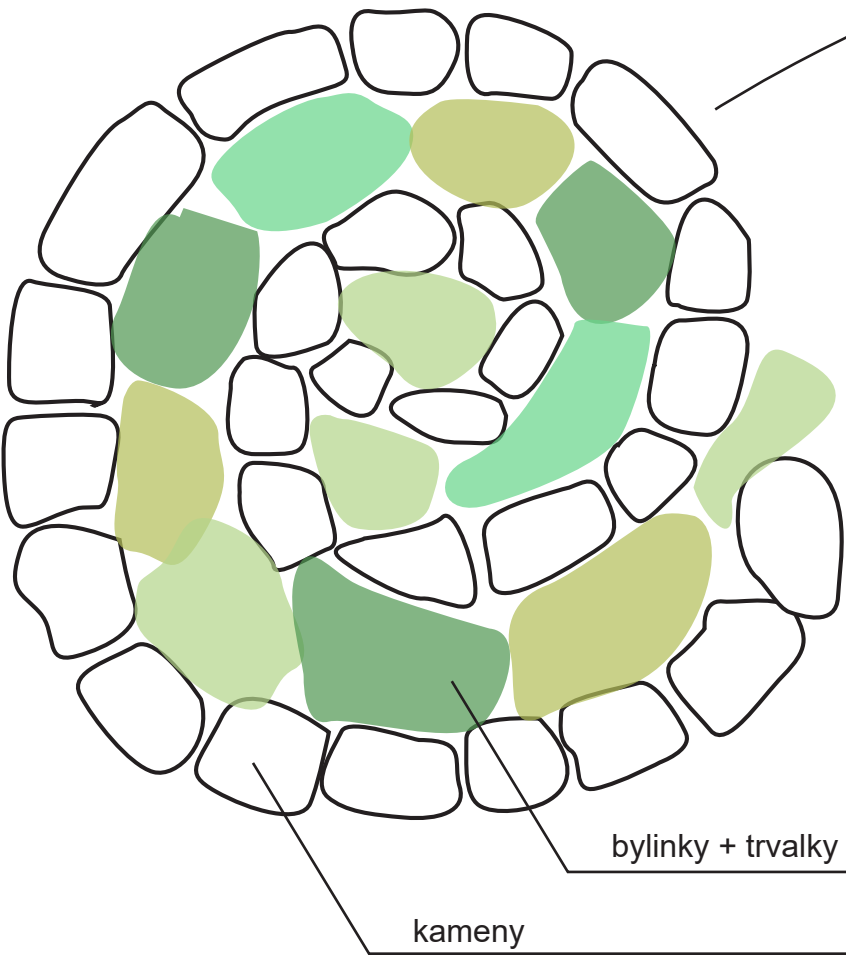




500cm

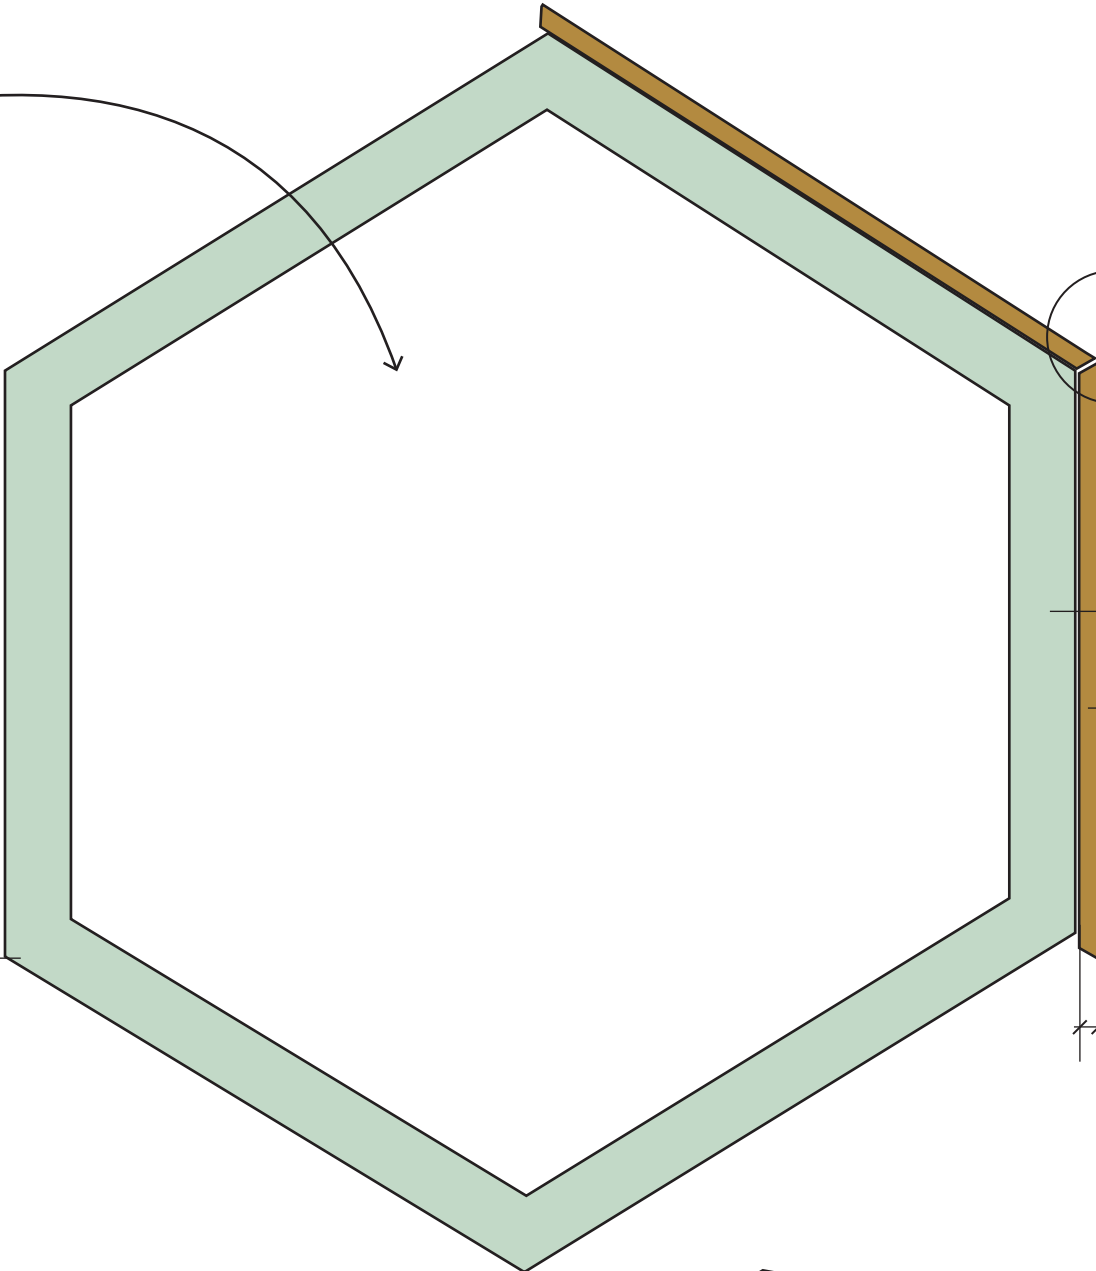


stávající betonová obruba

nové modřínové obložení

2,5cm

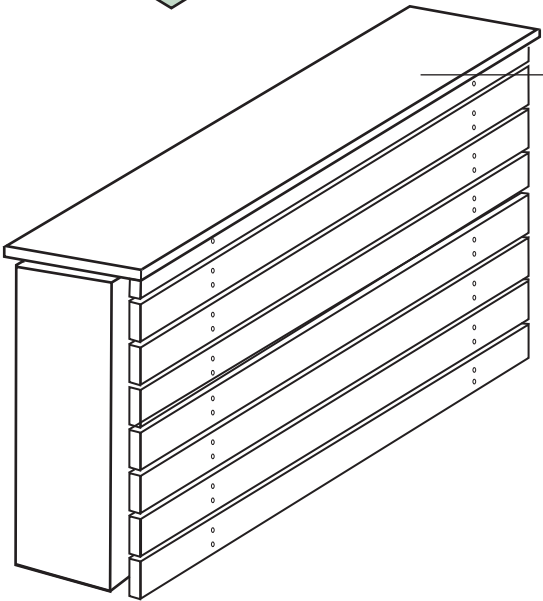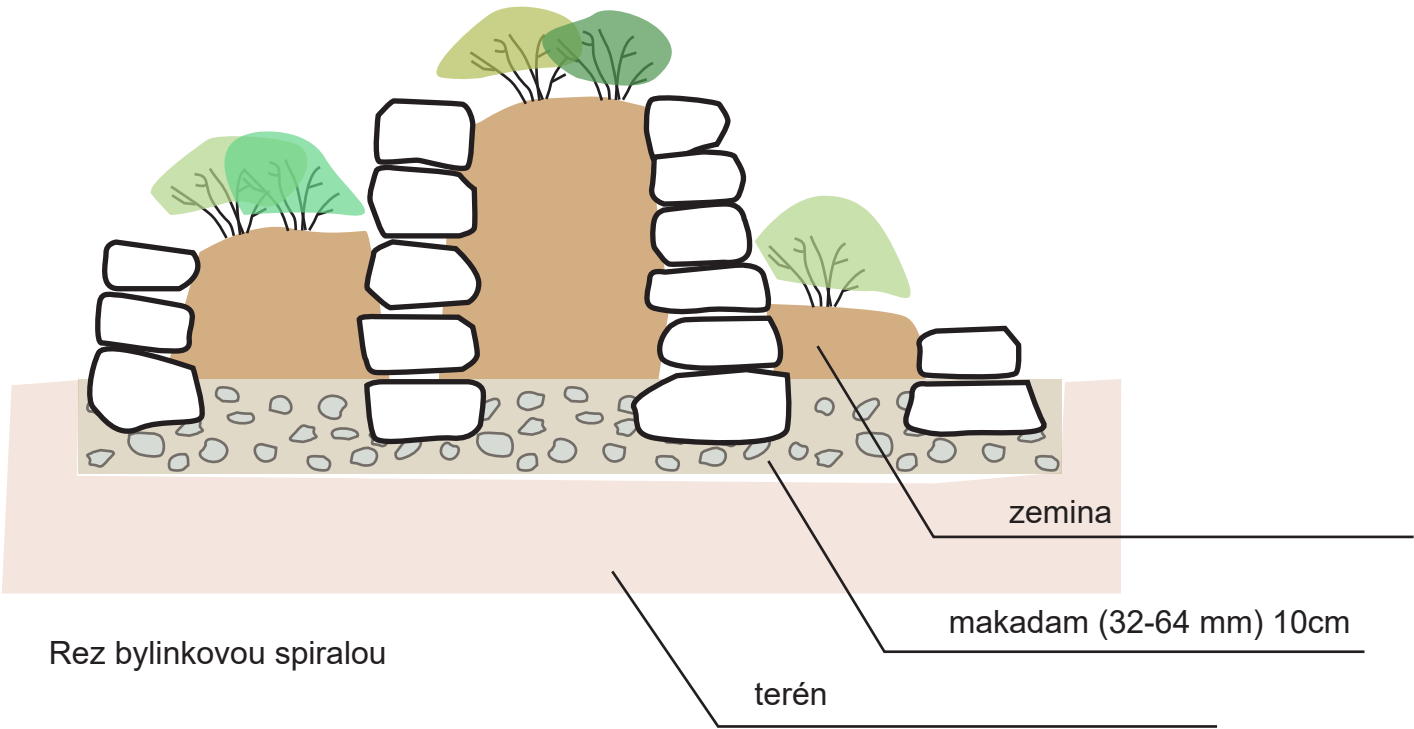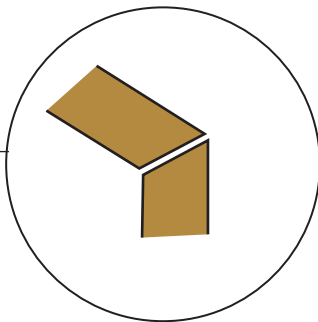

hoblovaná modřínová fošna tl. 5cm

Projekt přírodní zahrada ZŠ TGM Otrokovice		
7	Bylinková spirála	Ateliér Živý prostor Martin a Amélie Janíkoví  <small>Ateliér zahradní a krajinářské tvorby</small>

8a) Hmoždíř na drcení

sedací dřevěné hranoly 25x25cmx30cm v.

žulový hmoždíř na drcení

200cm

obruba z modřínových desek tl. 4cm

obruba z modřínových desek tl. 4cm

5cm

10cm

3/8mm štěrkodř tl. 5cm

16/32mm makadam tl. 10cm

terén

Projekt přírodní zahrada ZŠ TGM Otrokovice


8a


hmoždíř na drcení

Ateliér Živý prostor
Martin a Amélie
Janíkoví


**ŽIVÝ
PROSTOR**
Ateliér zahradní a krajinářské tvorby

9) Geologická expozice


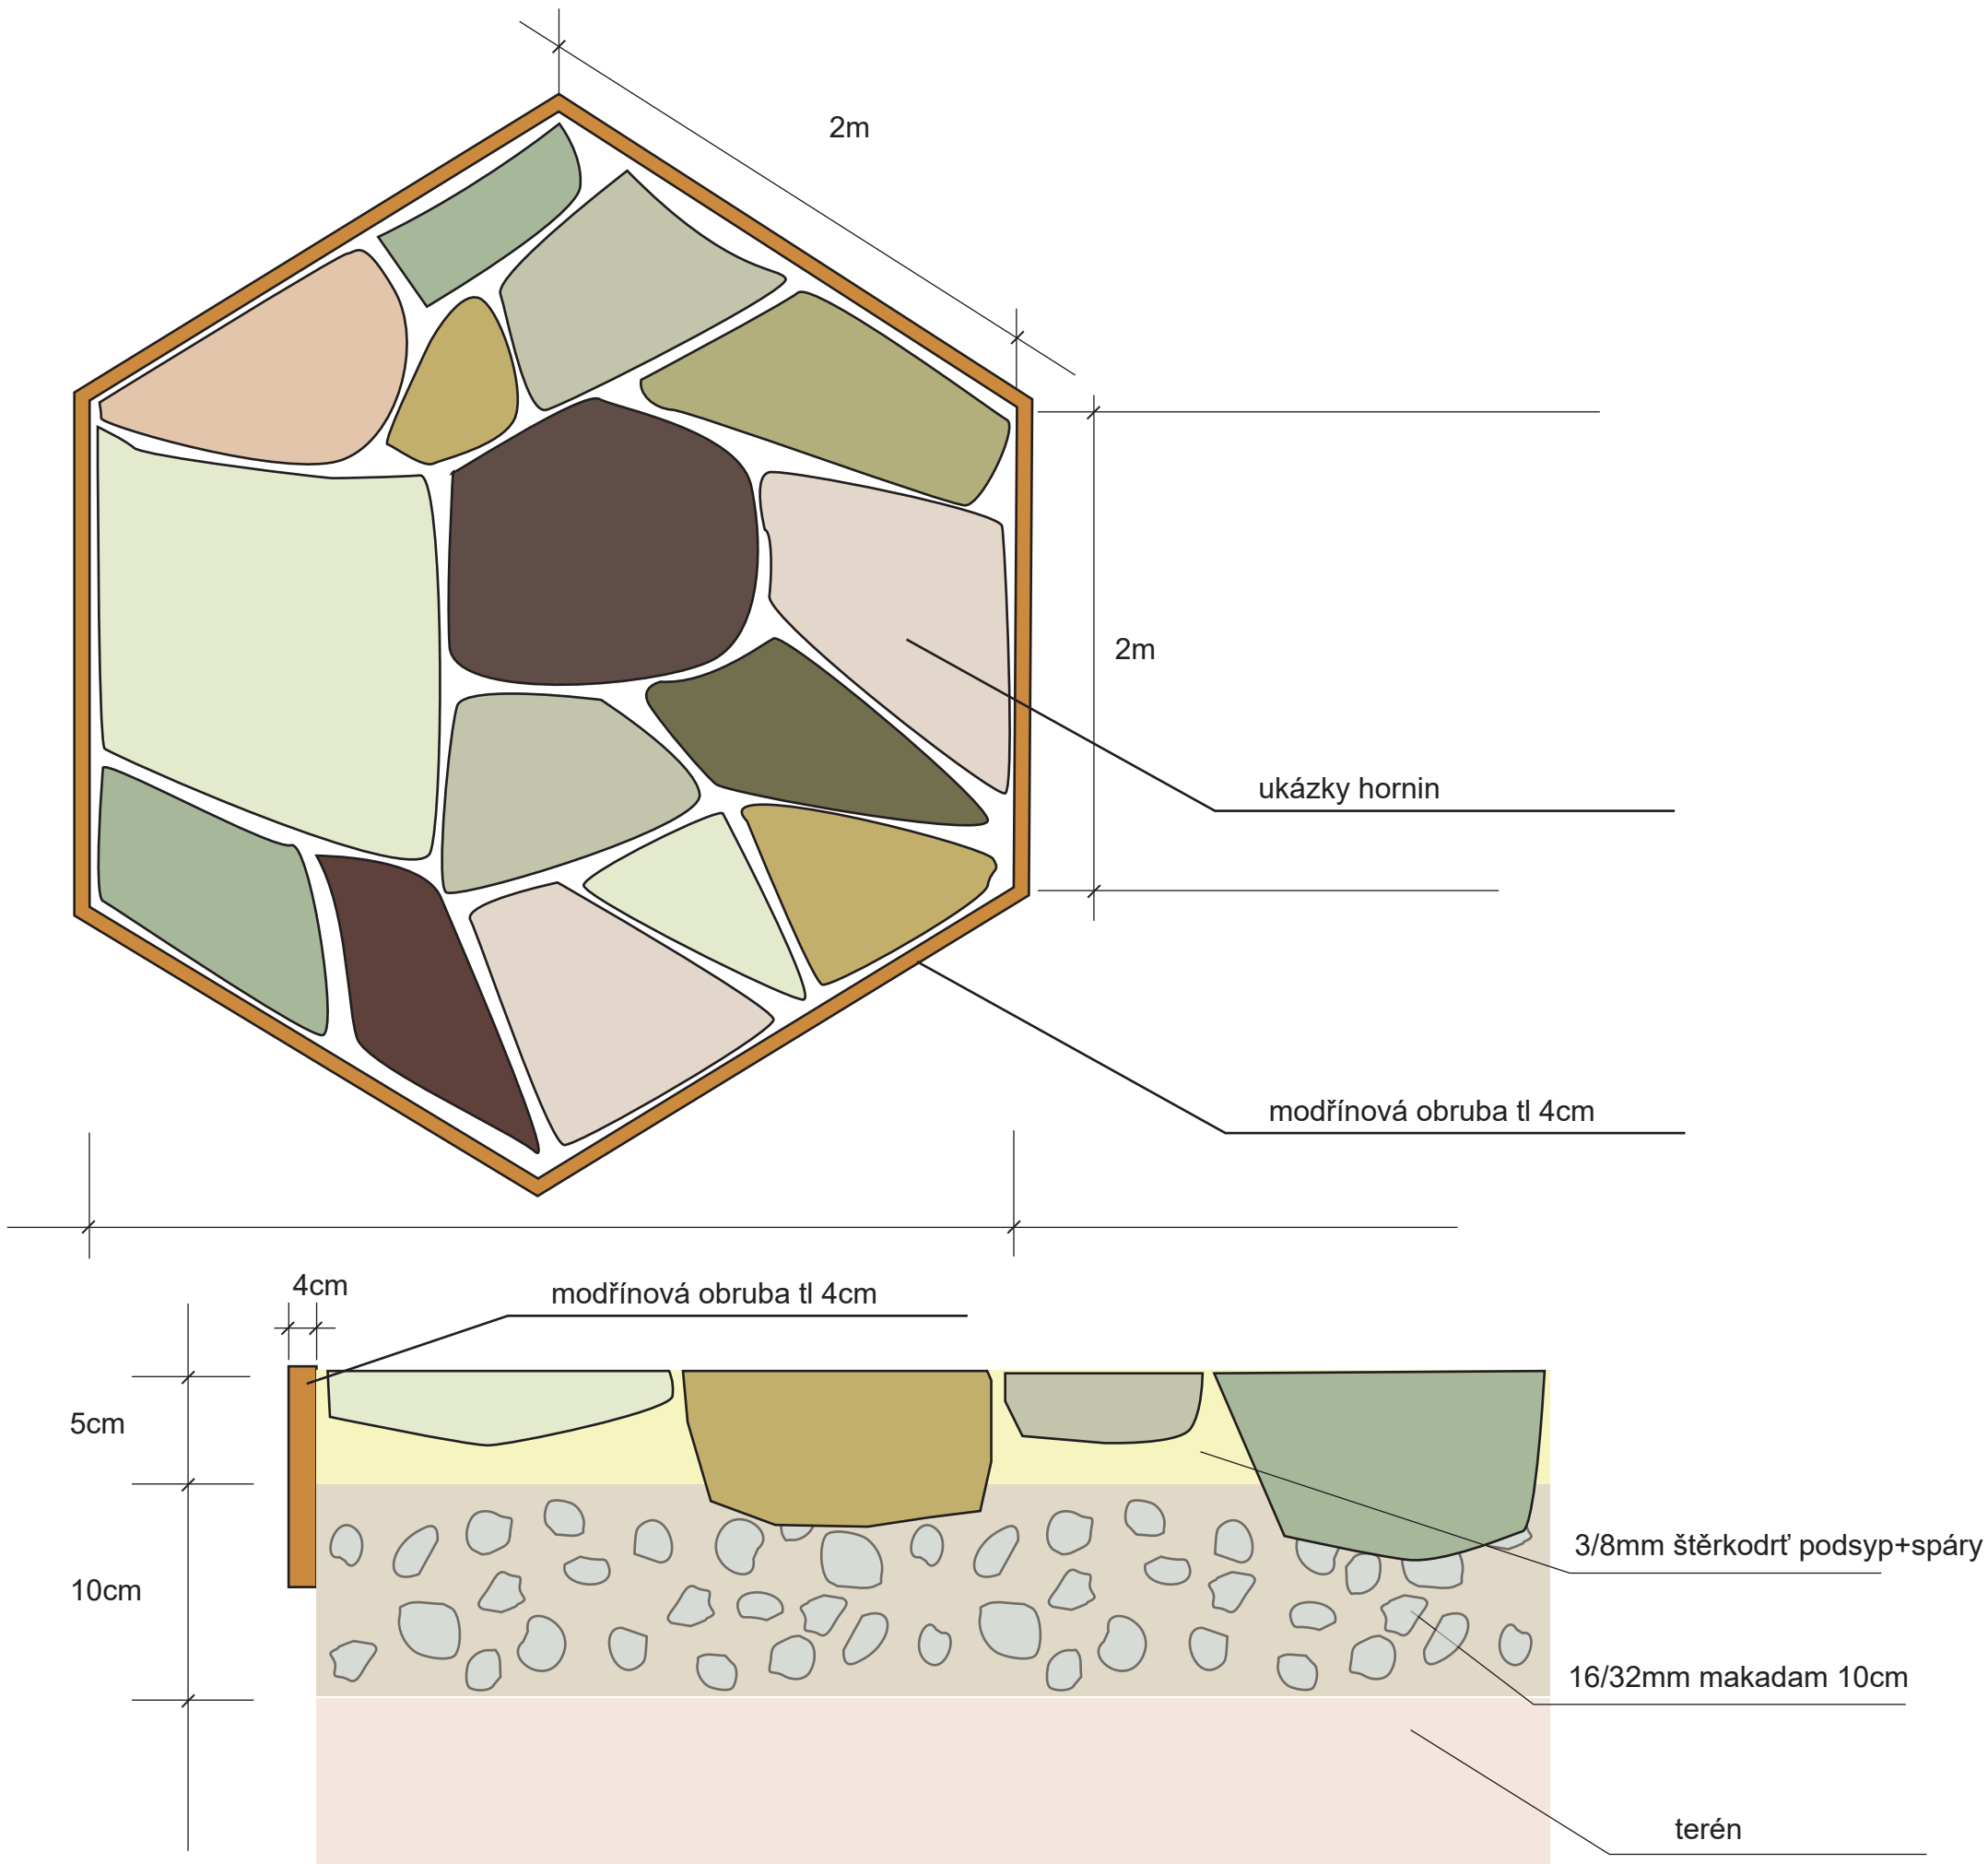



Projekt přírodní zahrada ZŠ TGM Otrokovice		
9	geologická expozice	Ateliér Živý prostor Martin a Amélie Janíkoví  ŽIVÝ PROSTOR <small>Ateliér zahradní a krajinářské tvorby</small>

10) Mechový biotop

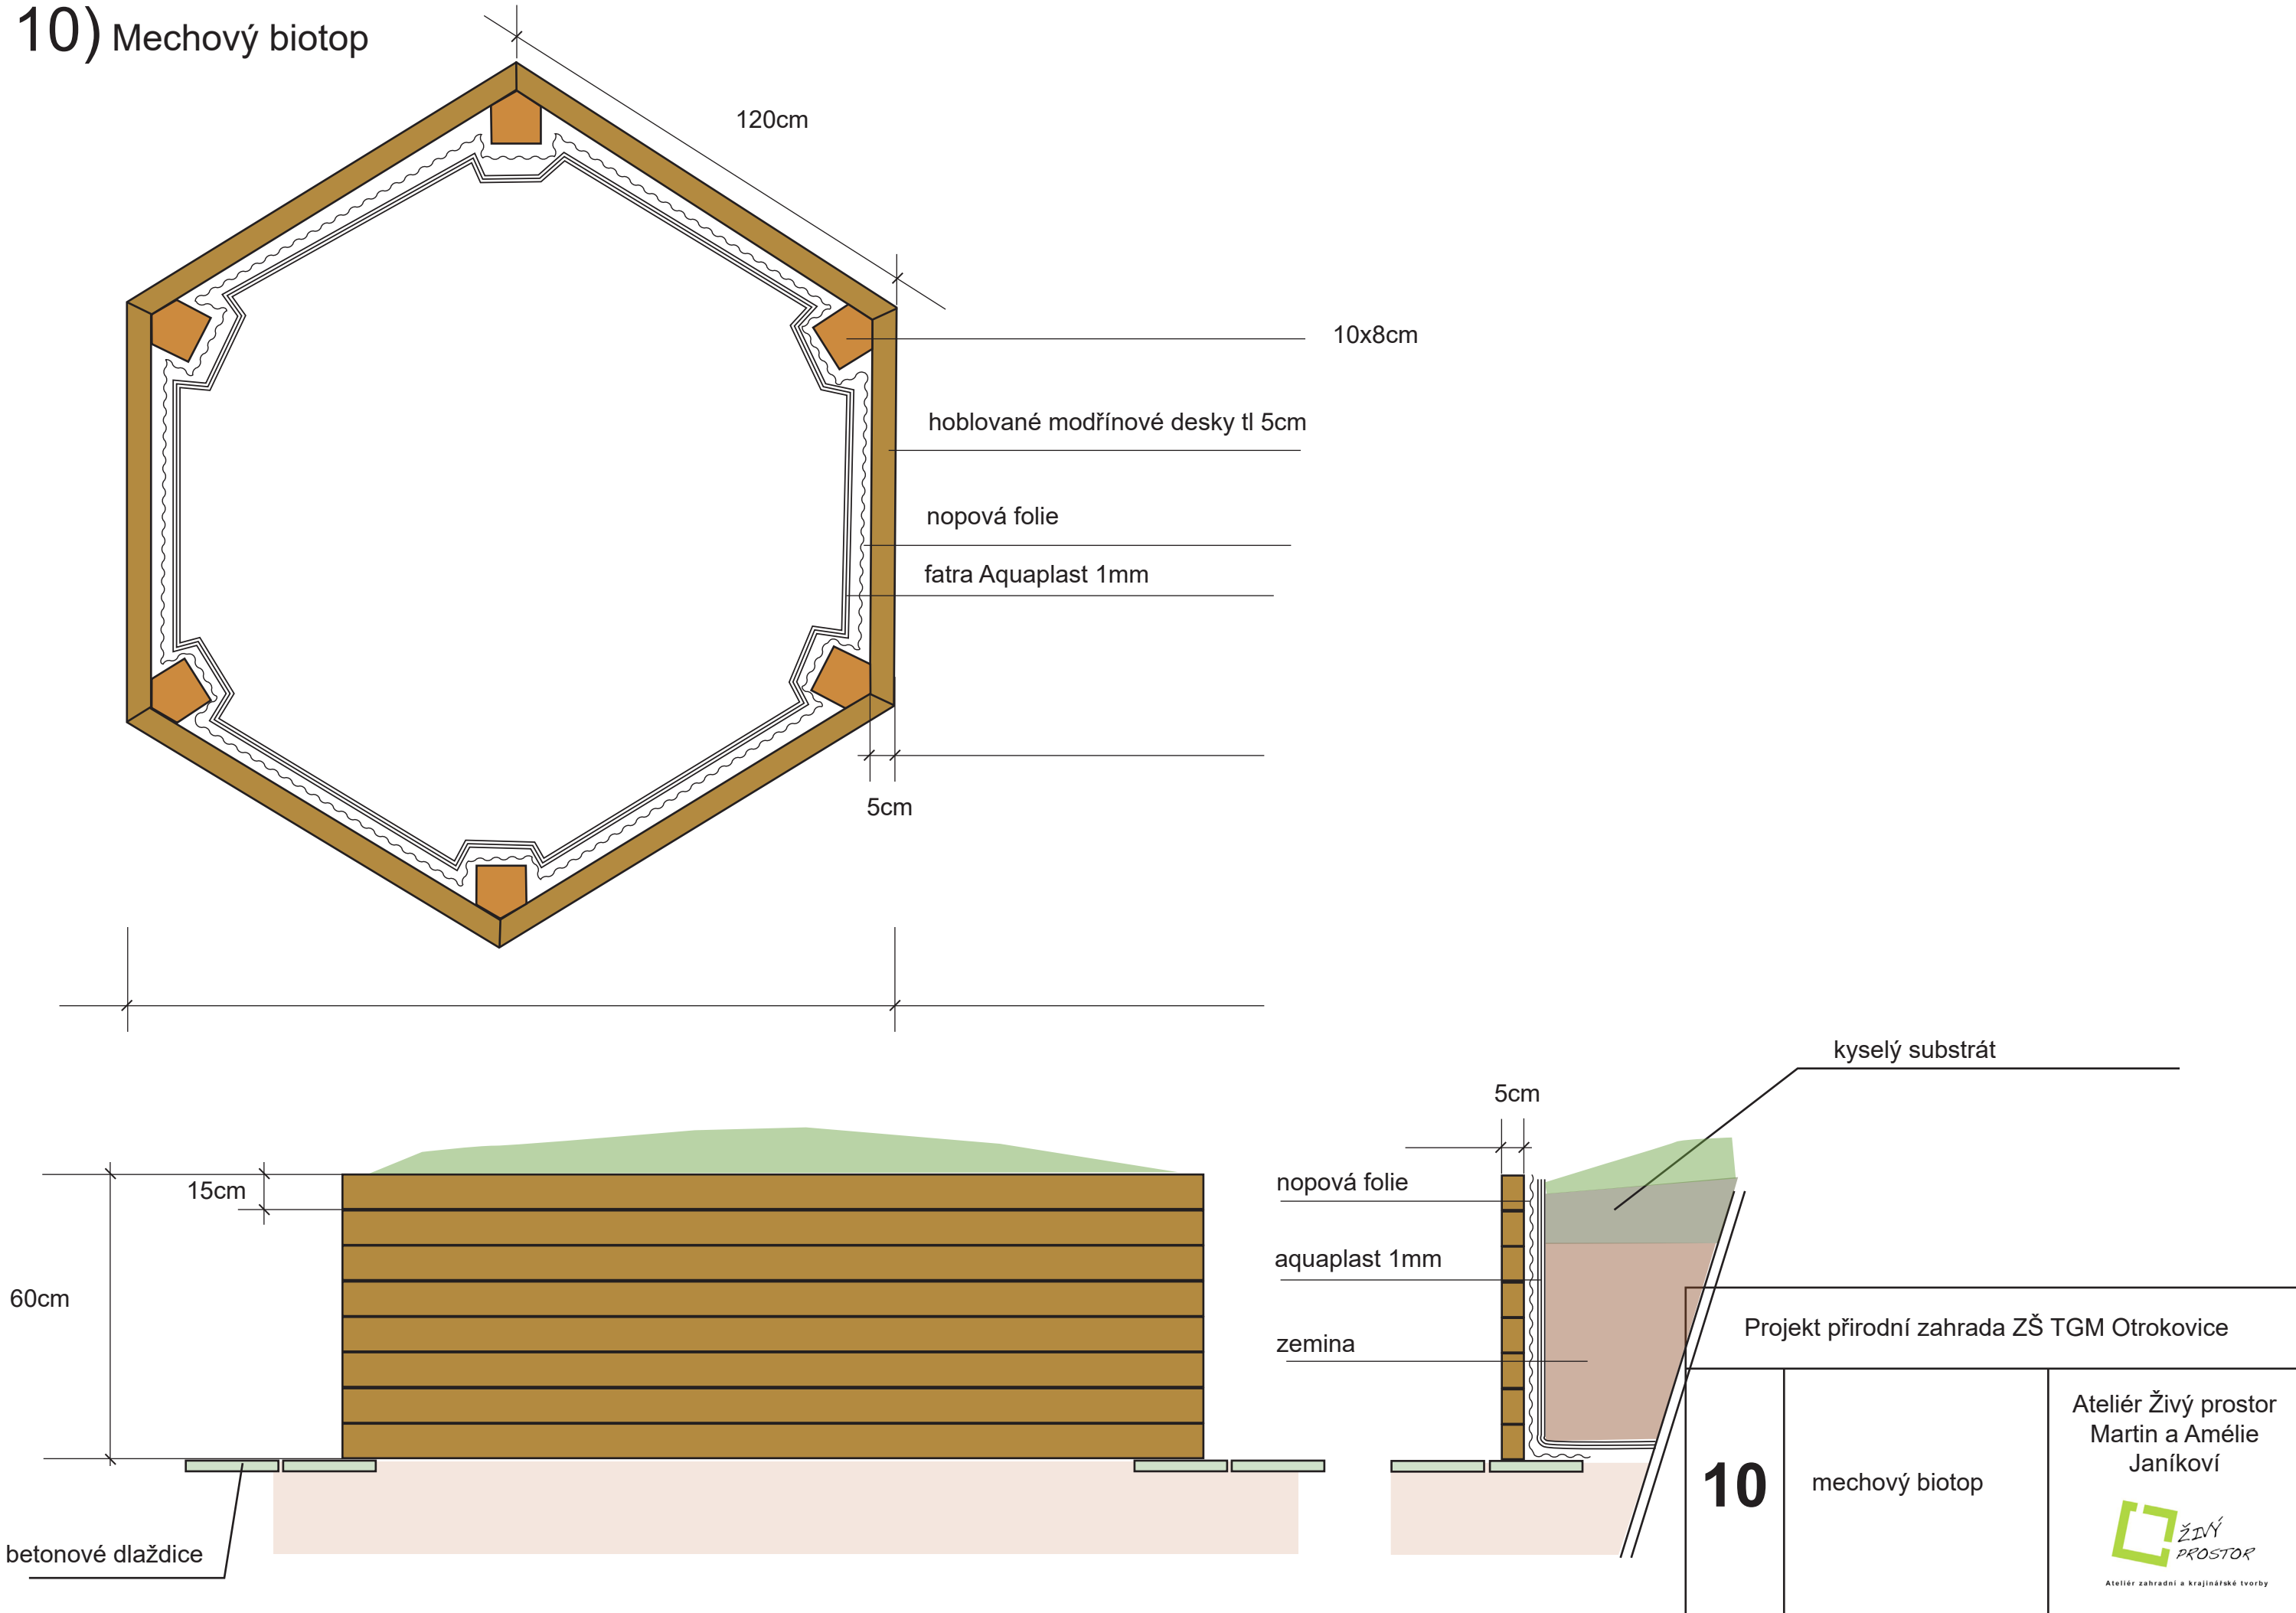



11) Pro vodu propustné podium

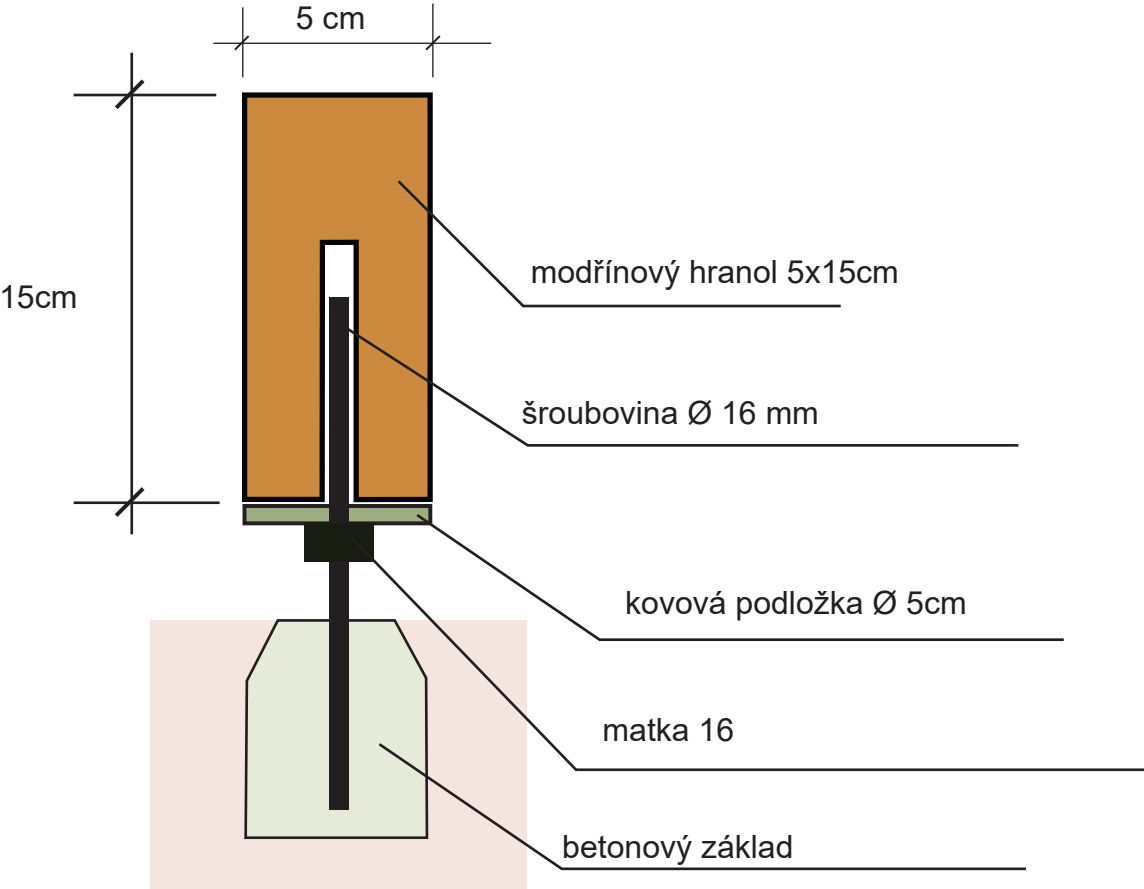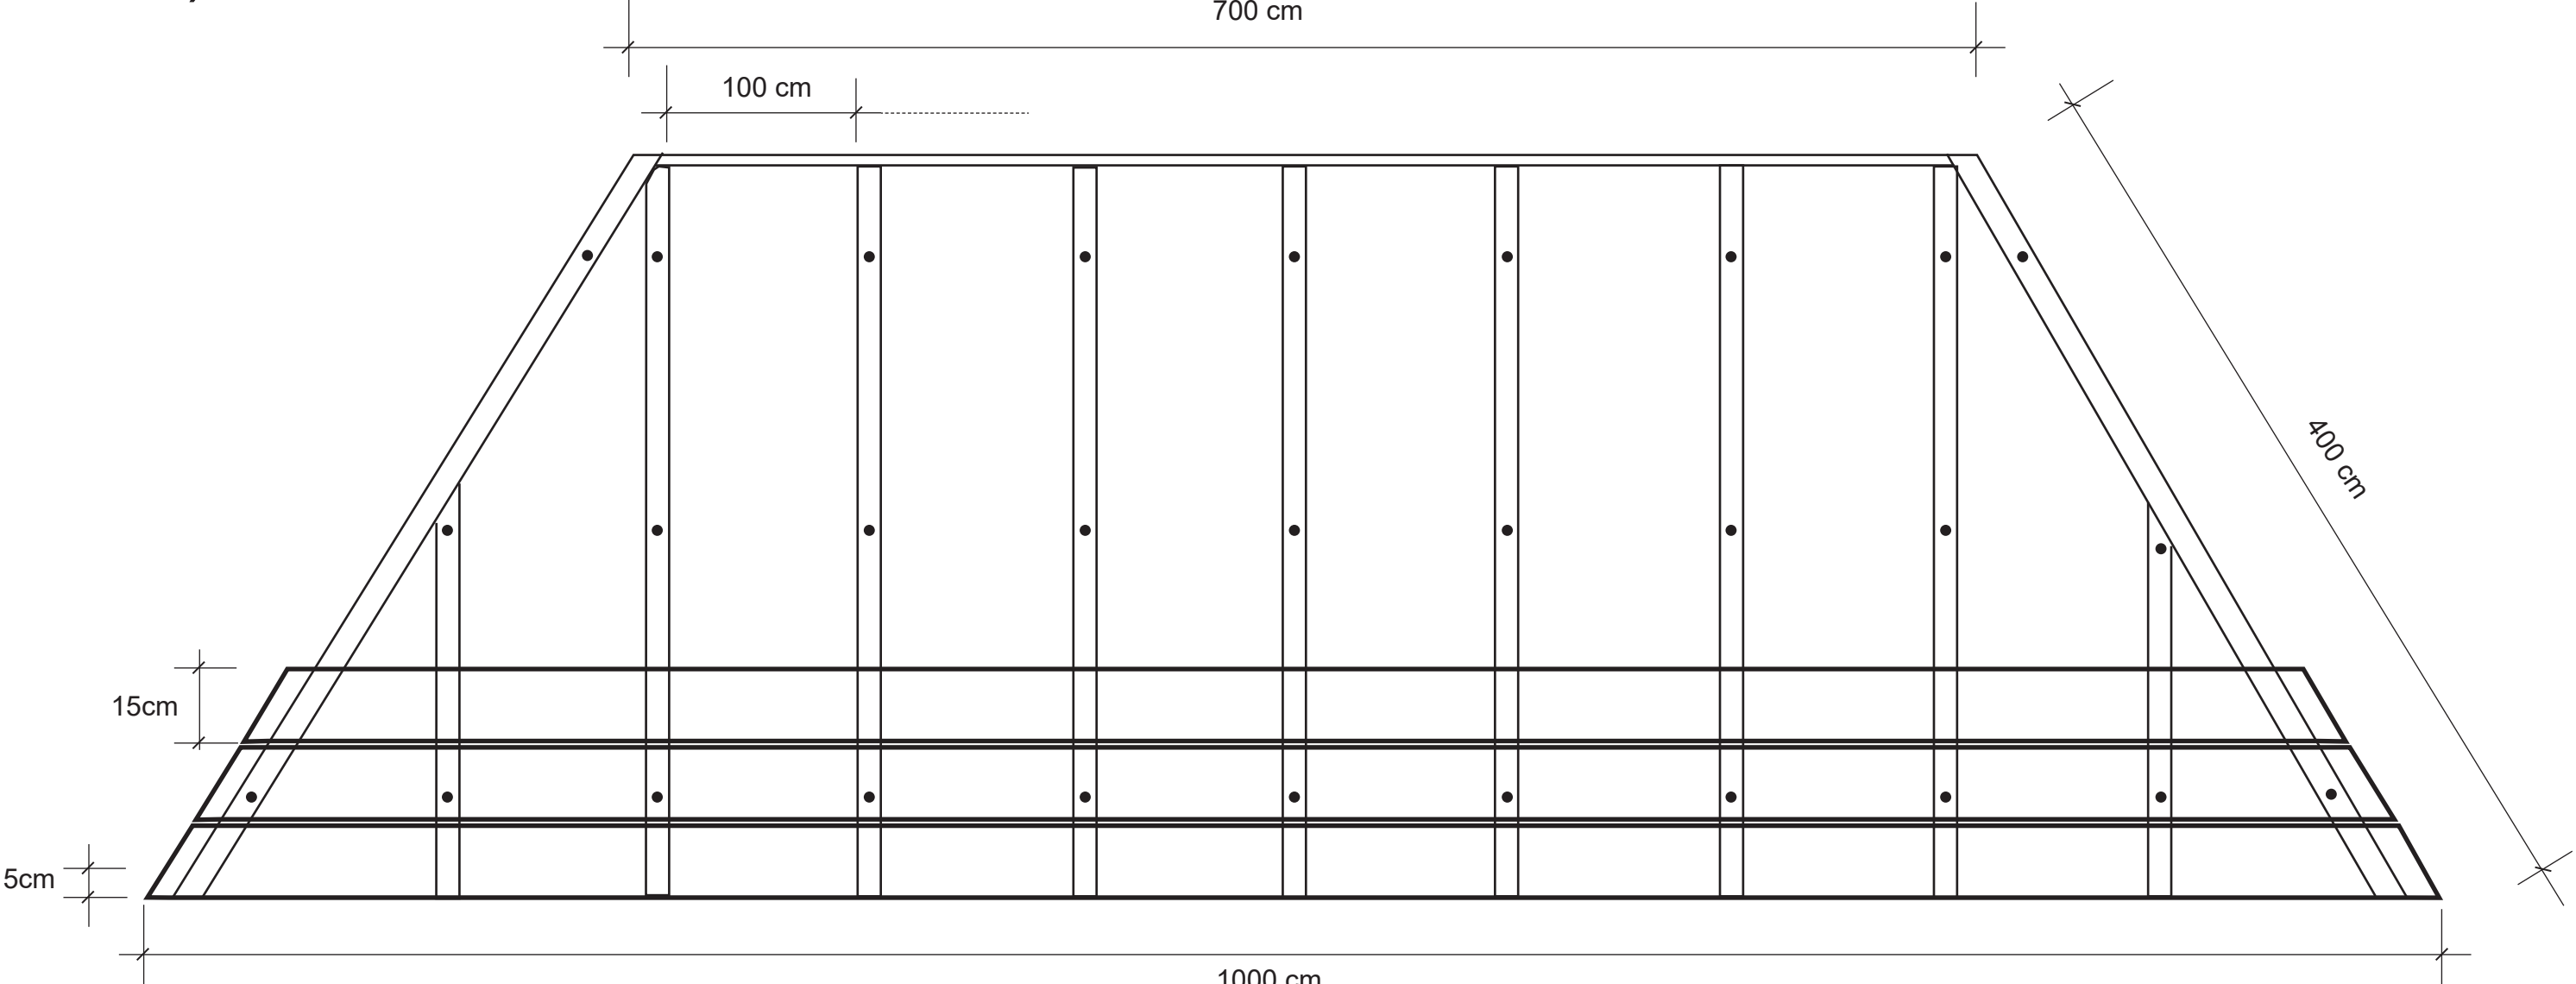


Projekt přírodní zahrada ZŠ TGM Otrokovice		
11	pro vodu propustné podium	Ateliér Živý prostor Martin a Amélie Janíkoví  ŽIVÝ PROSTOR <small>Ateliér zahradní a krajinářské tvorby</small>


11) Zastínění podia

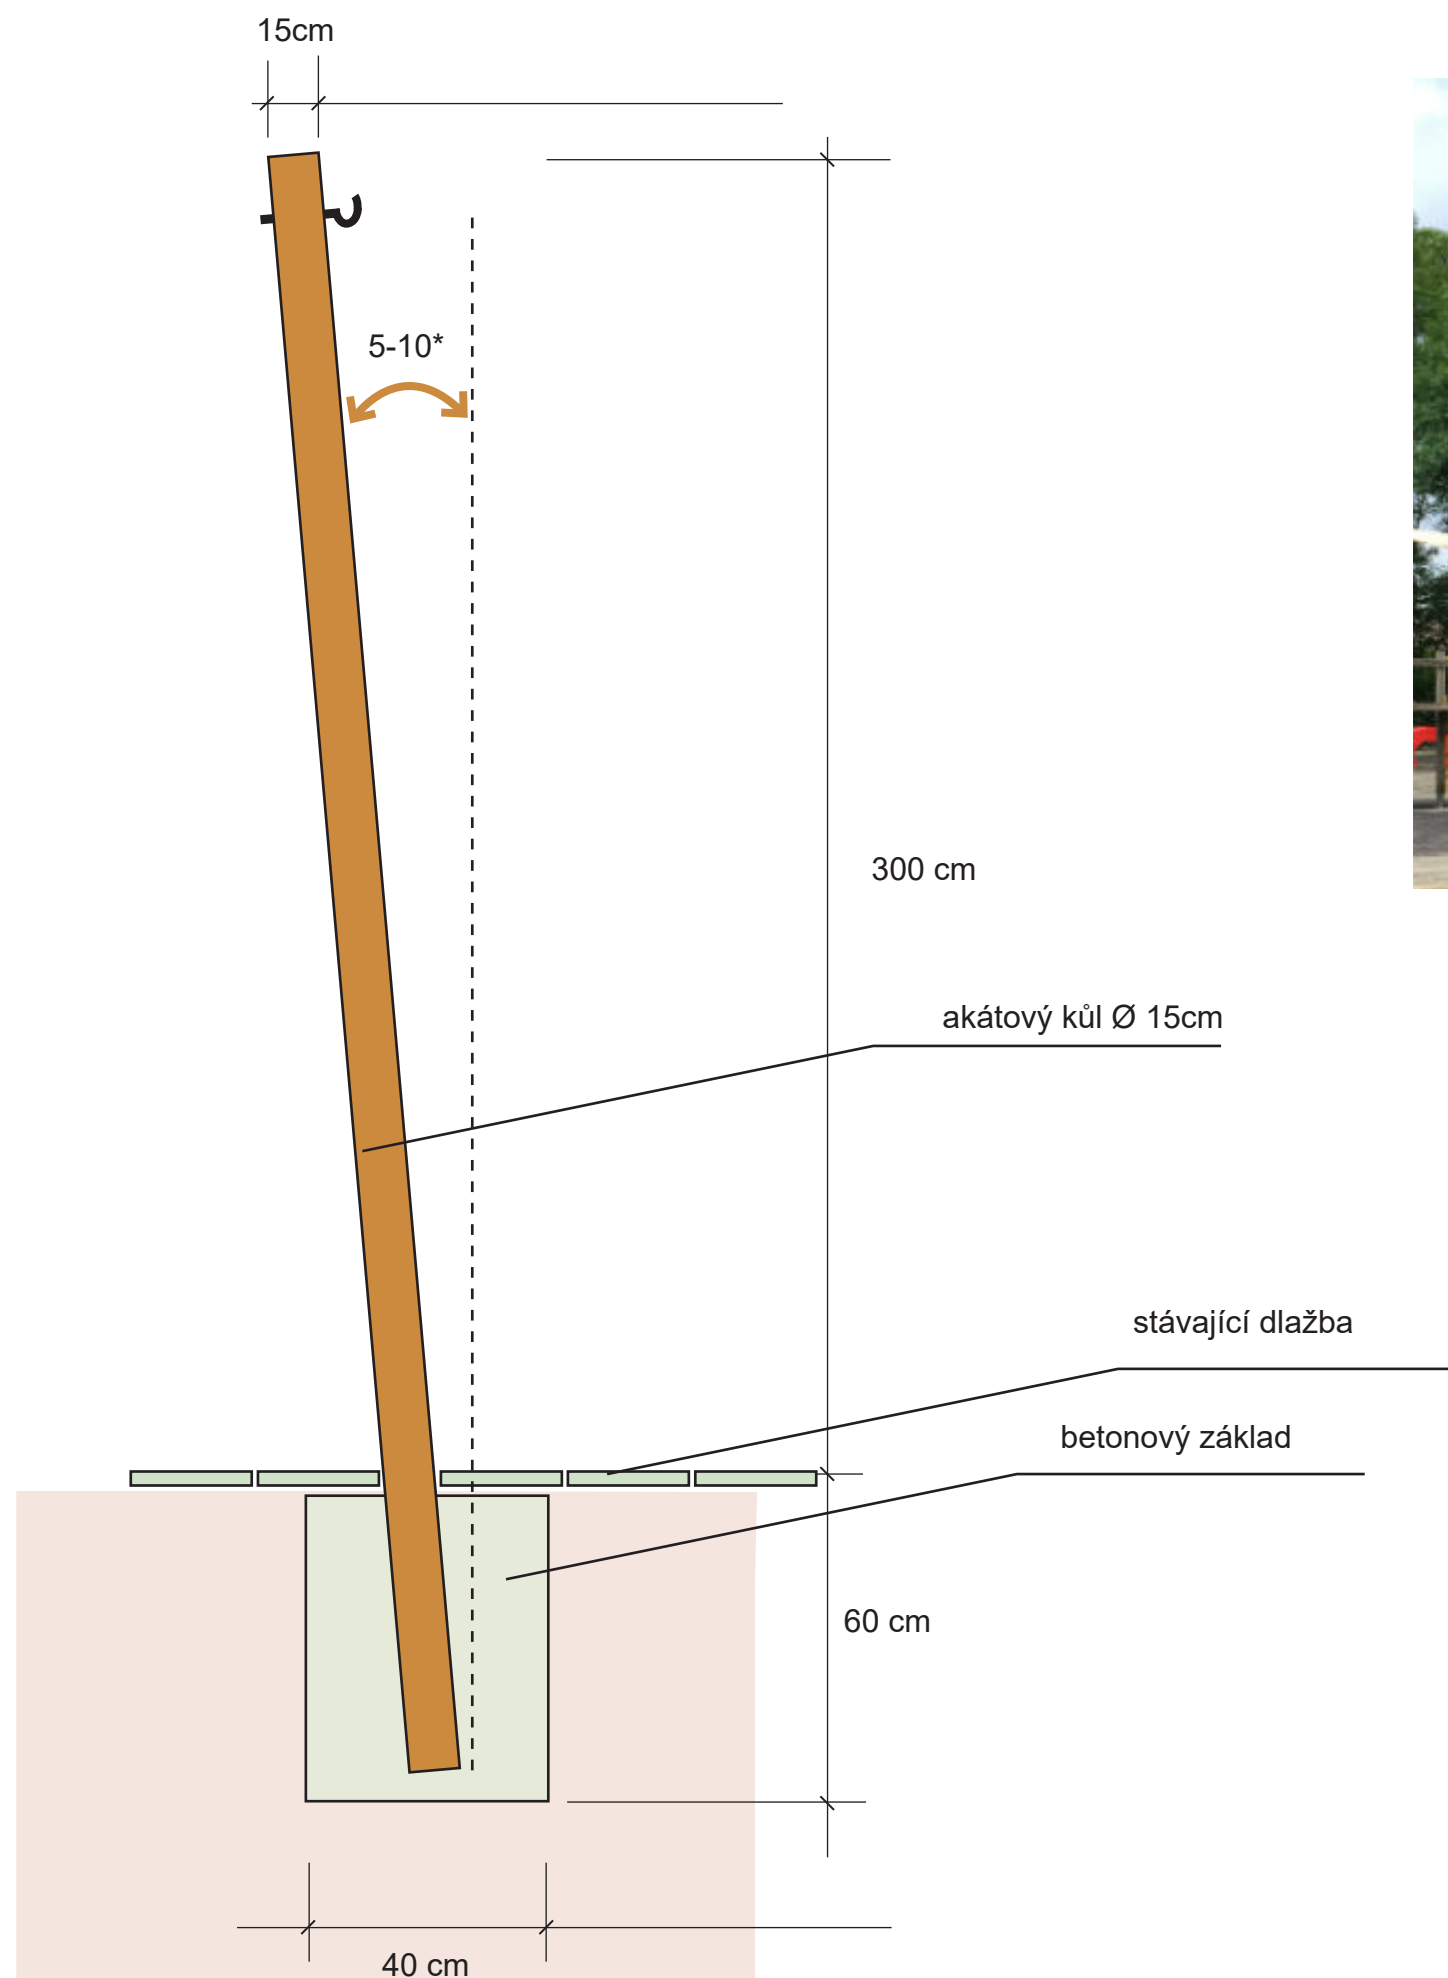




Projekt přírodní zahrada ZŠ TGM Otrokovice		
11	zastínění podia	Ateliér Živý prostor Martin a Amélie Janíkoví  <small>Ateliér zahradní a krajinářské tvorby</small>


12) houpací sítě

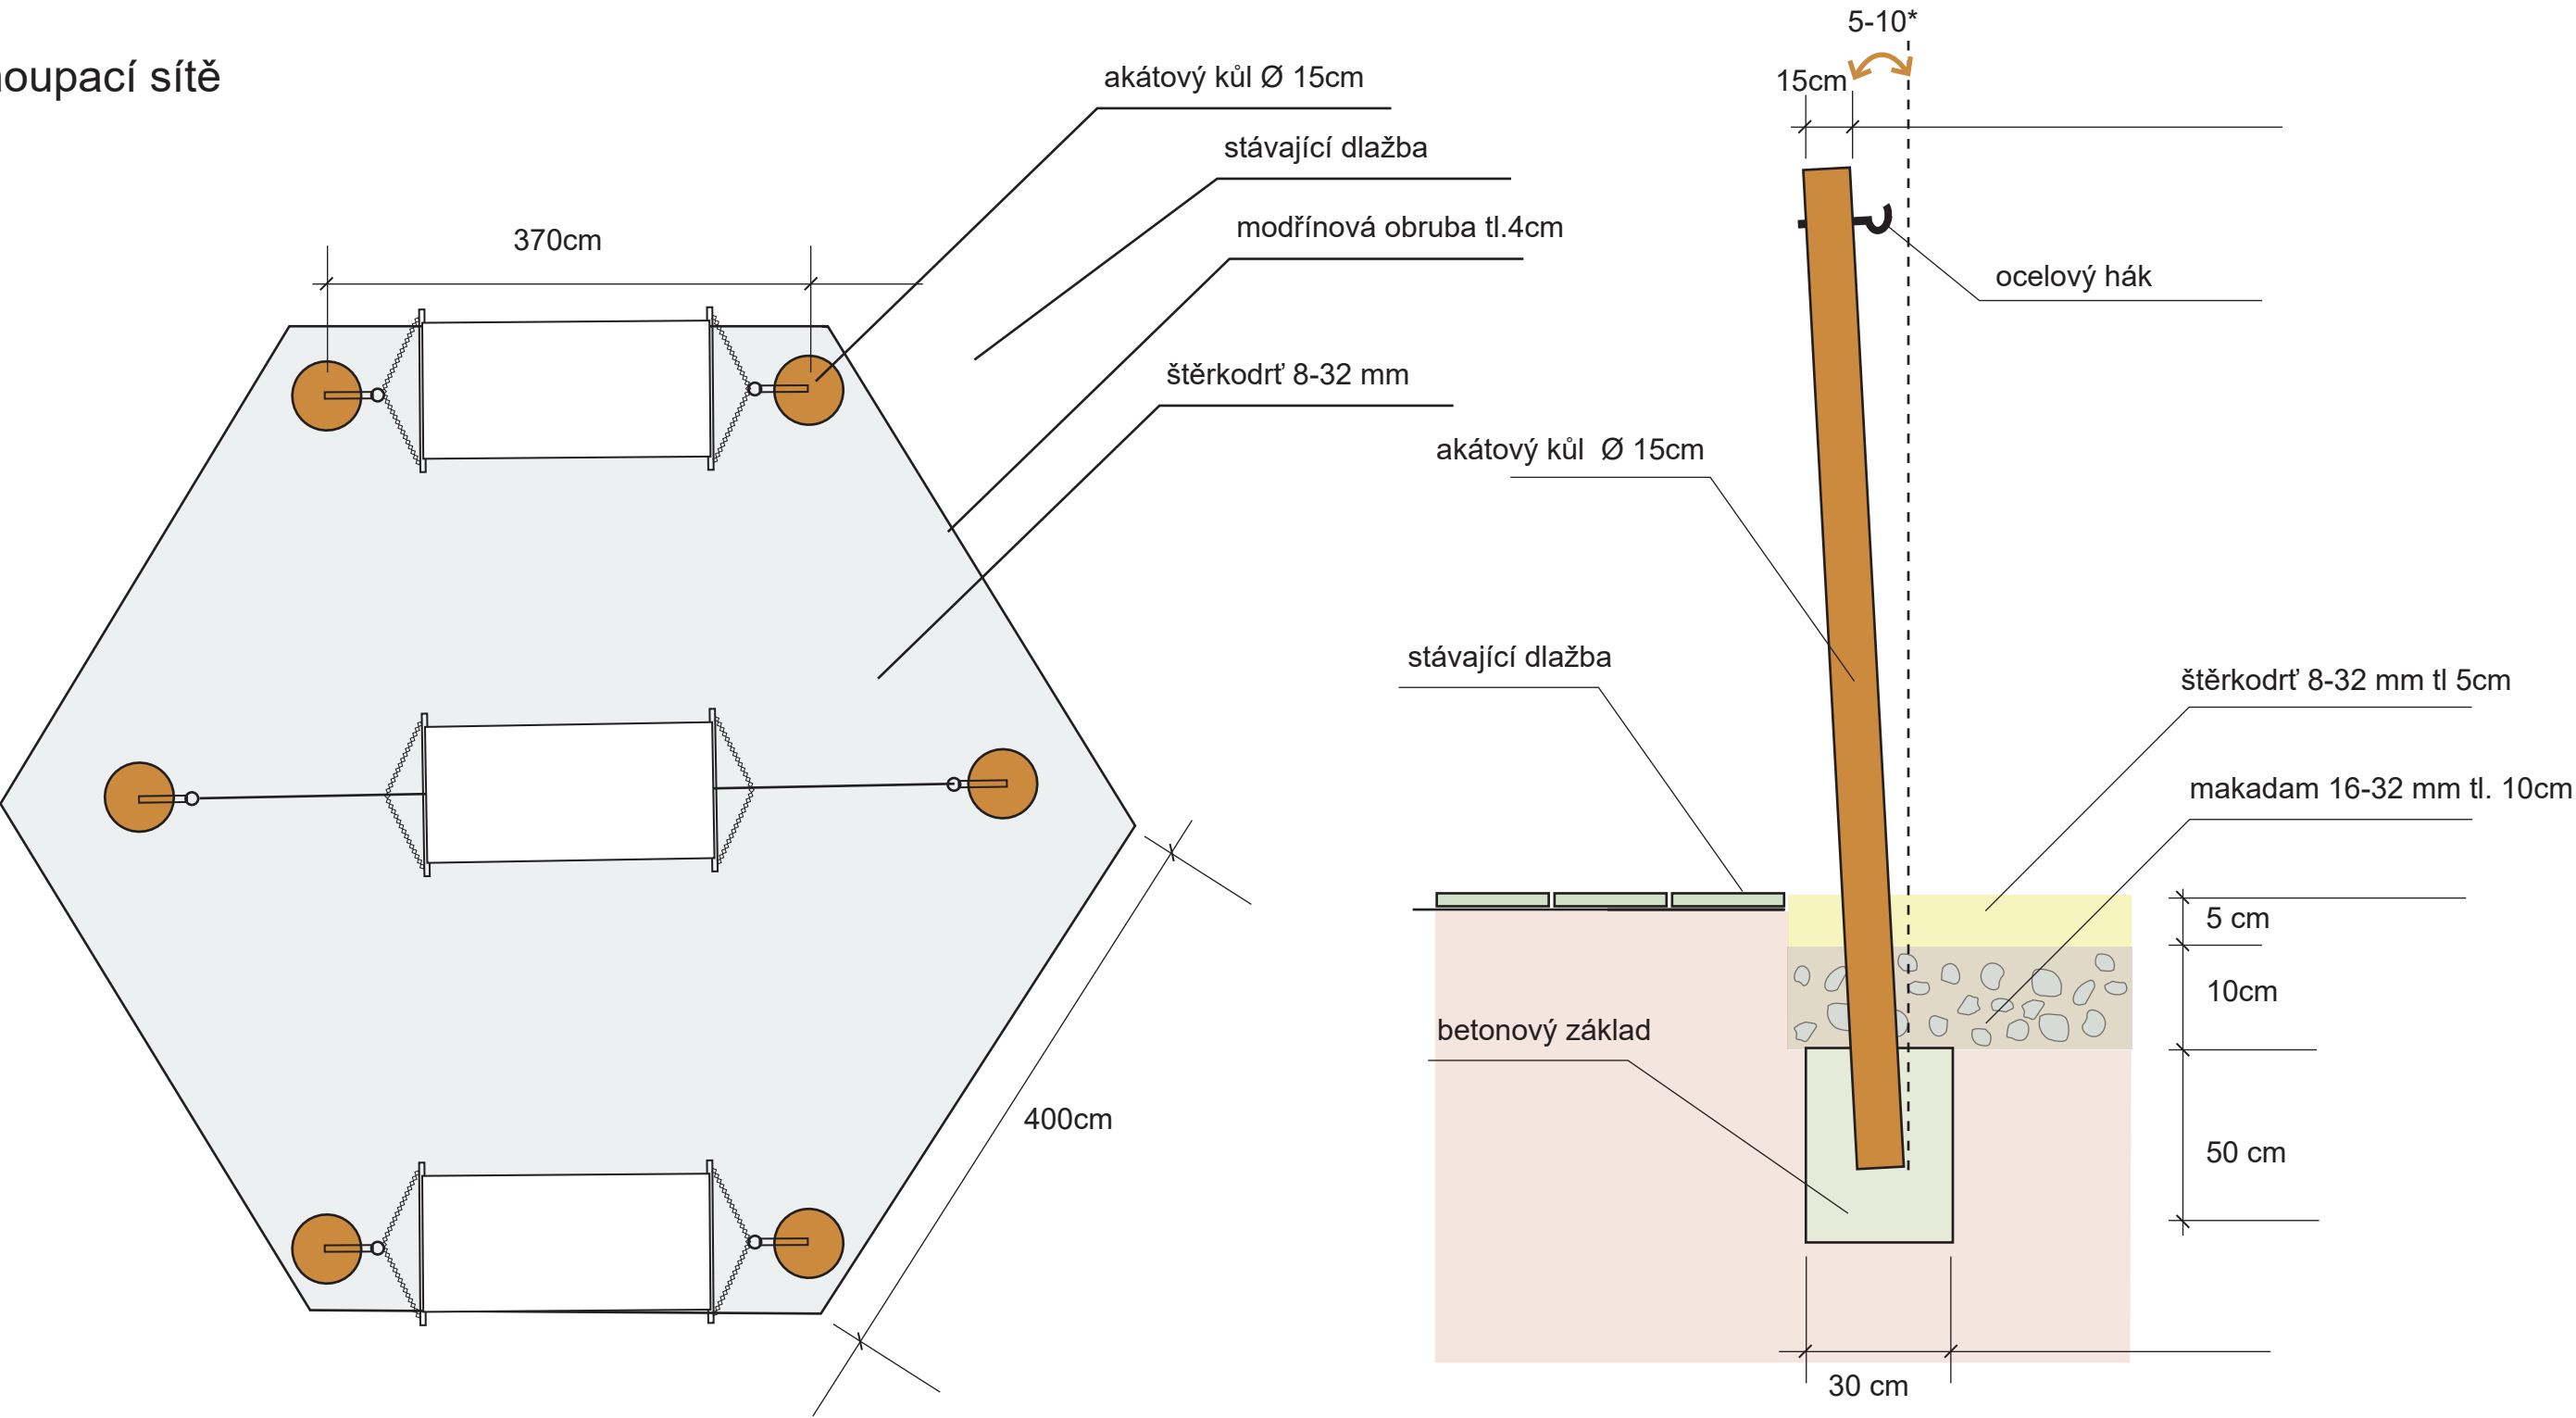


Projekt přírodní zahrada ZŠ TGM Otrokovice		
12	houpací sítě	Ateliér Živý prostor Martin a Amélie Janíkoví  ŽIVÝ PROSTOR <small>Ateliér zahradní a krajinářské tvorby</small>


13) Lavice se stromem

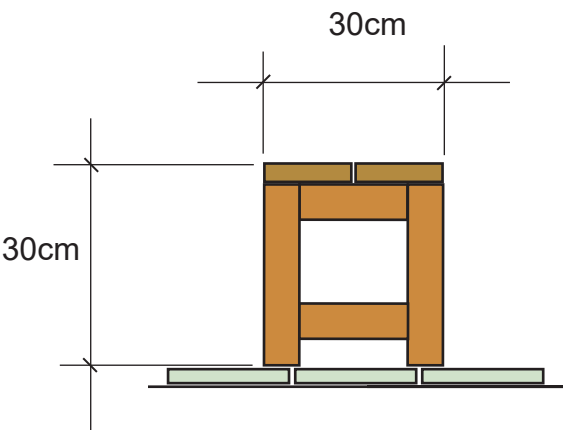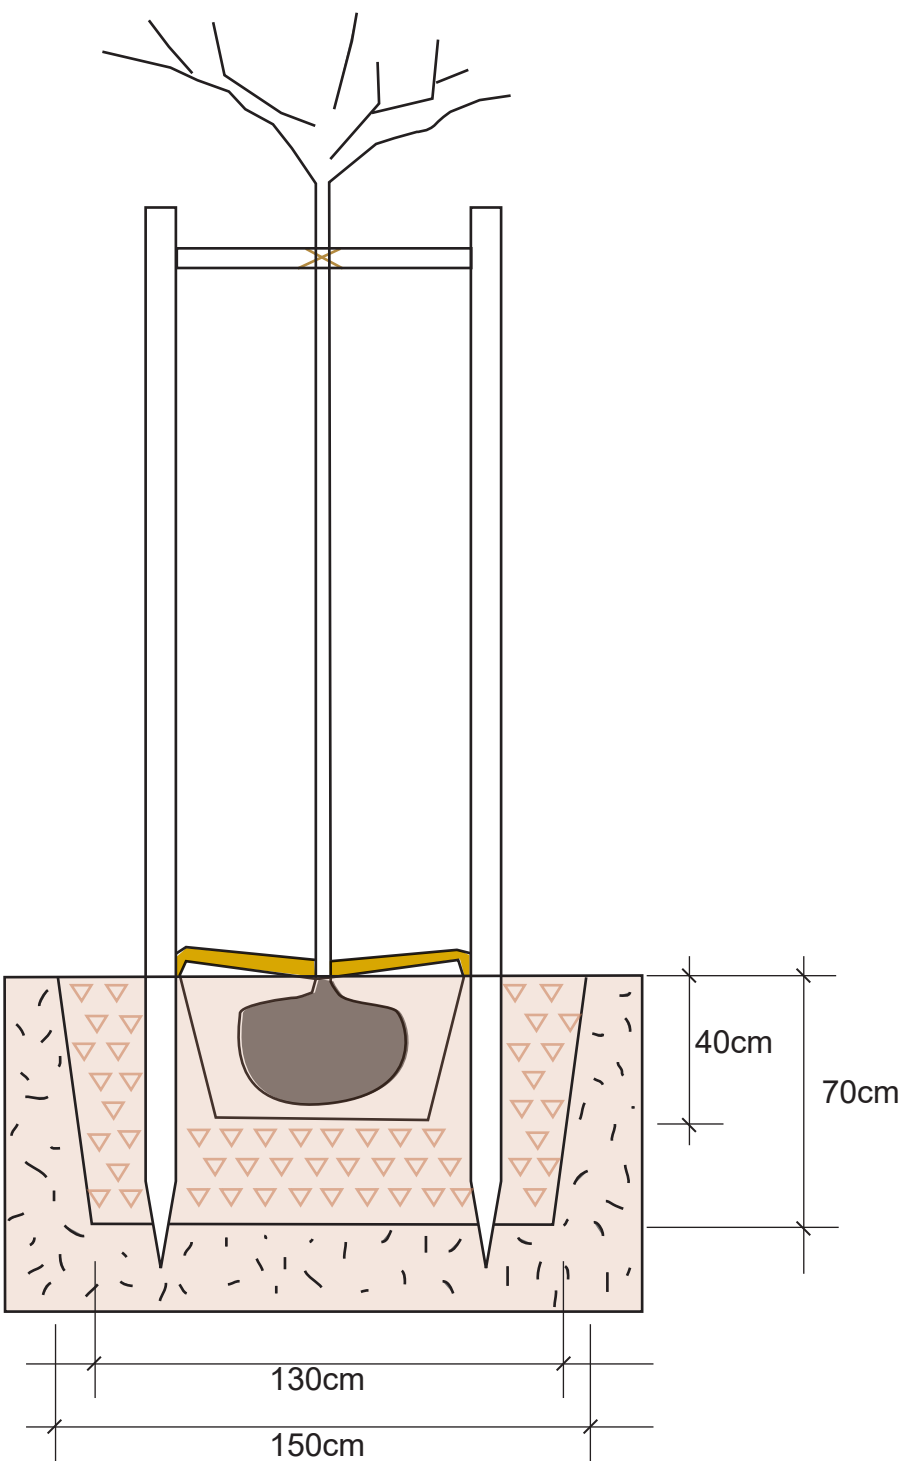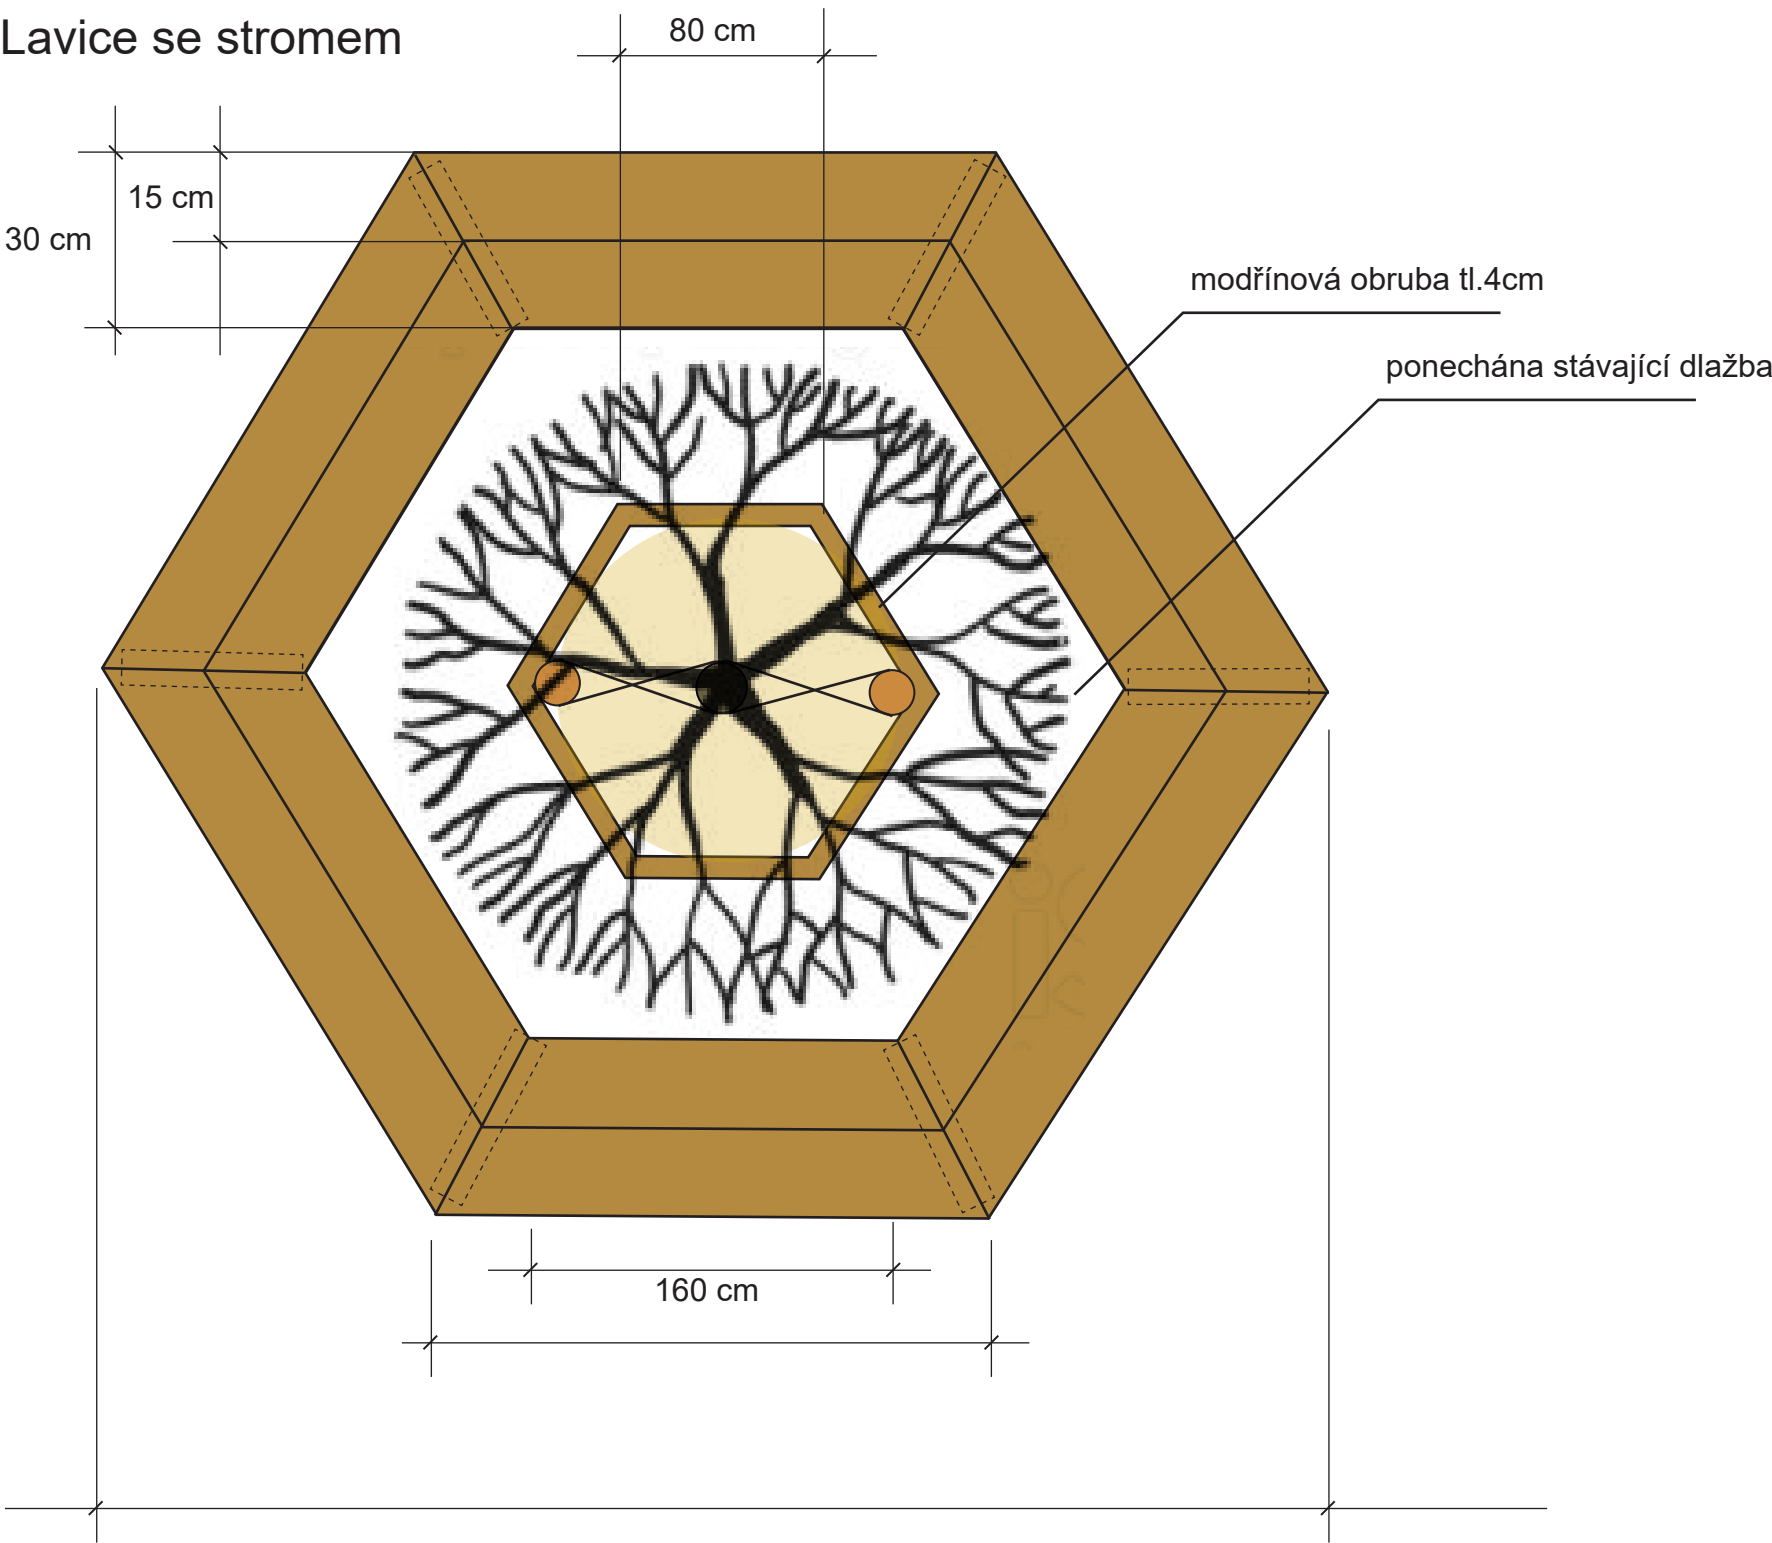


Projekt přírodní zahrada ZŠ TGM Otrokovice		
13	Lavice se stromem	Ateliér Živý prostor Martin a Amélie Janíkoví
		 Ateliér zahradní a krajinářské tvorby

14) Hudební nástroje : xylofon

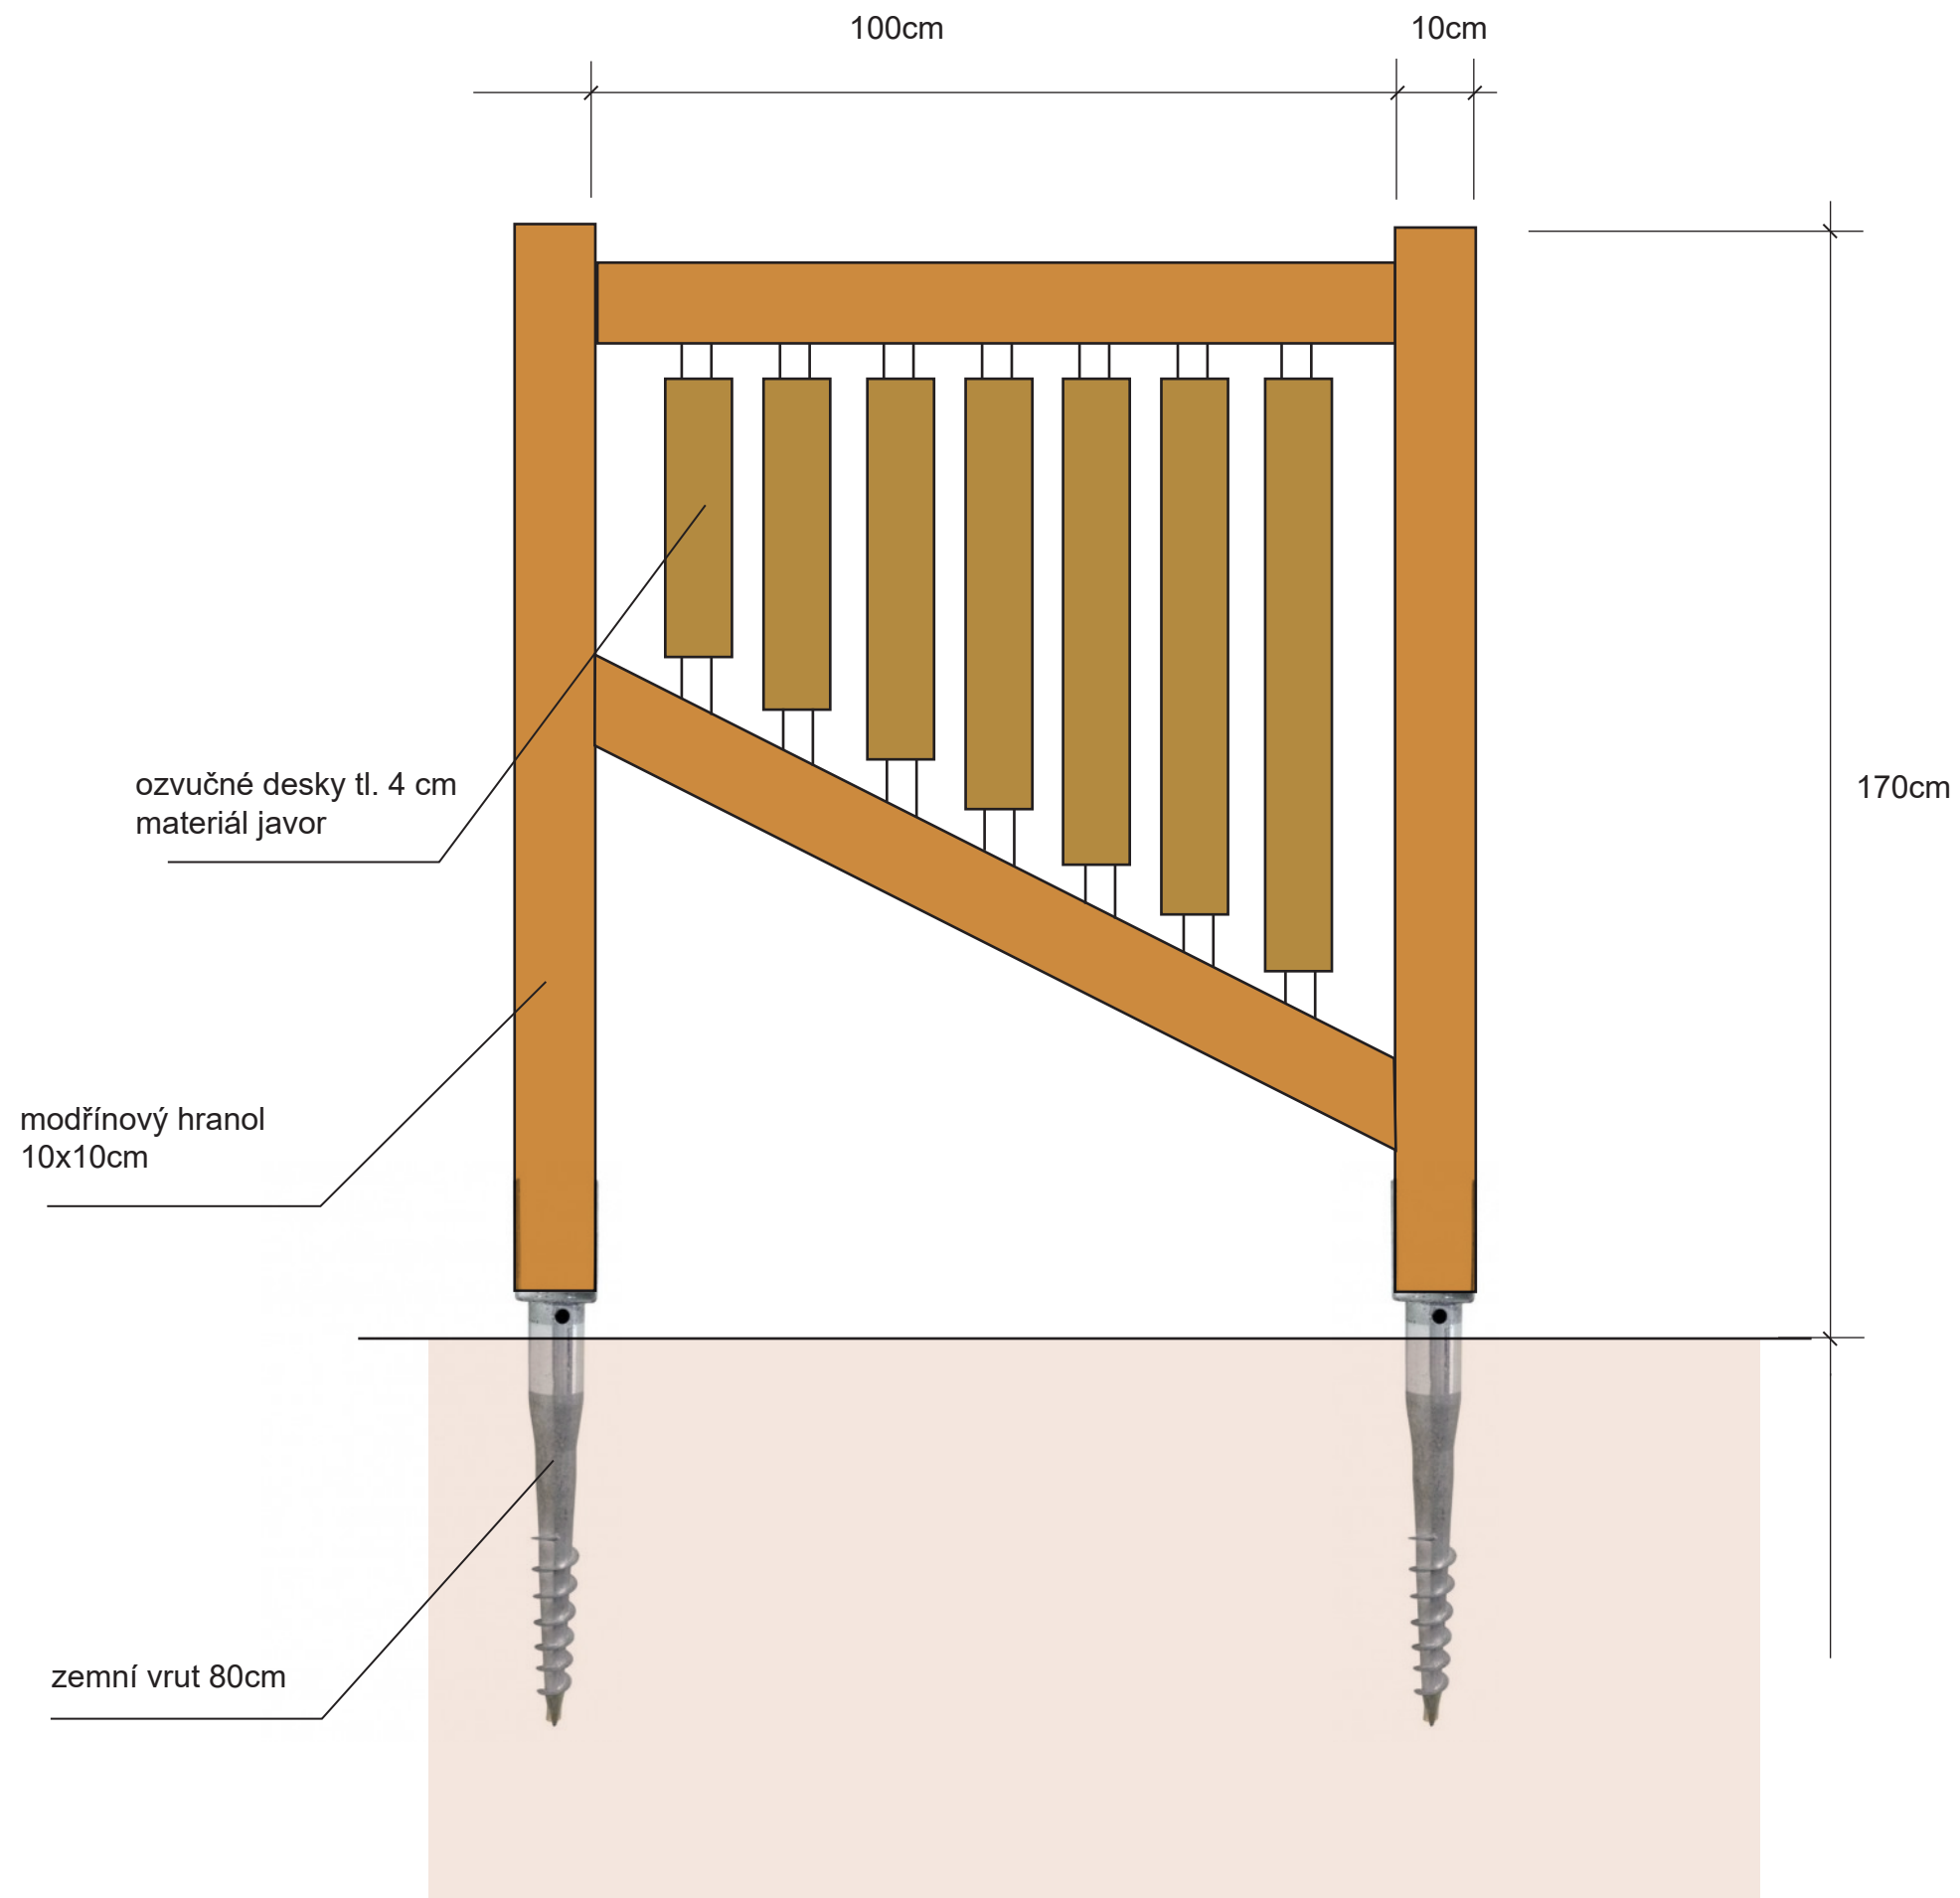


Projekt přírodní zahrada ZŠ TGM Otrokovice		
14	hudební nástroje	<p>Ateliér Živý prostor Martin a Amélie Janíkoví</p> <p> ŽIVÝ PROSTOR <small>Ateliér zahradní a krajinářské tvorby</small></p>

14) Hudební nástroje : buben, gong, deštná hůl

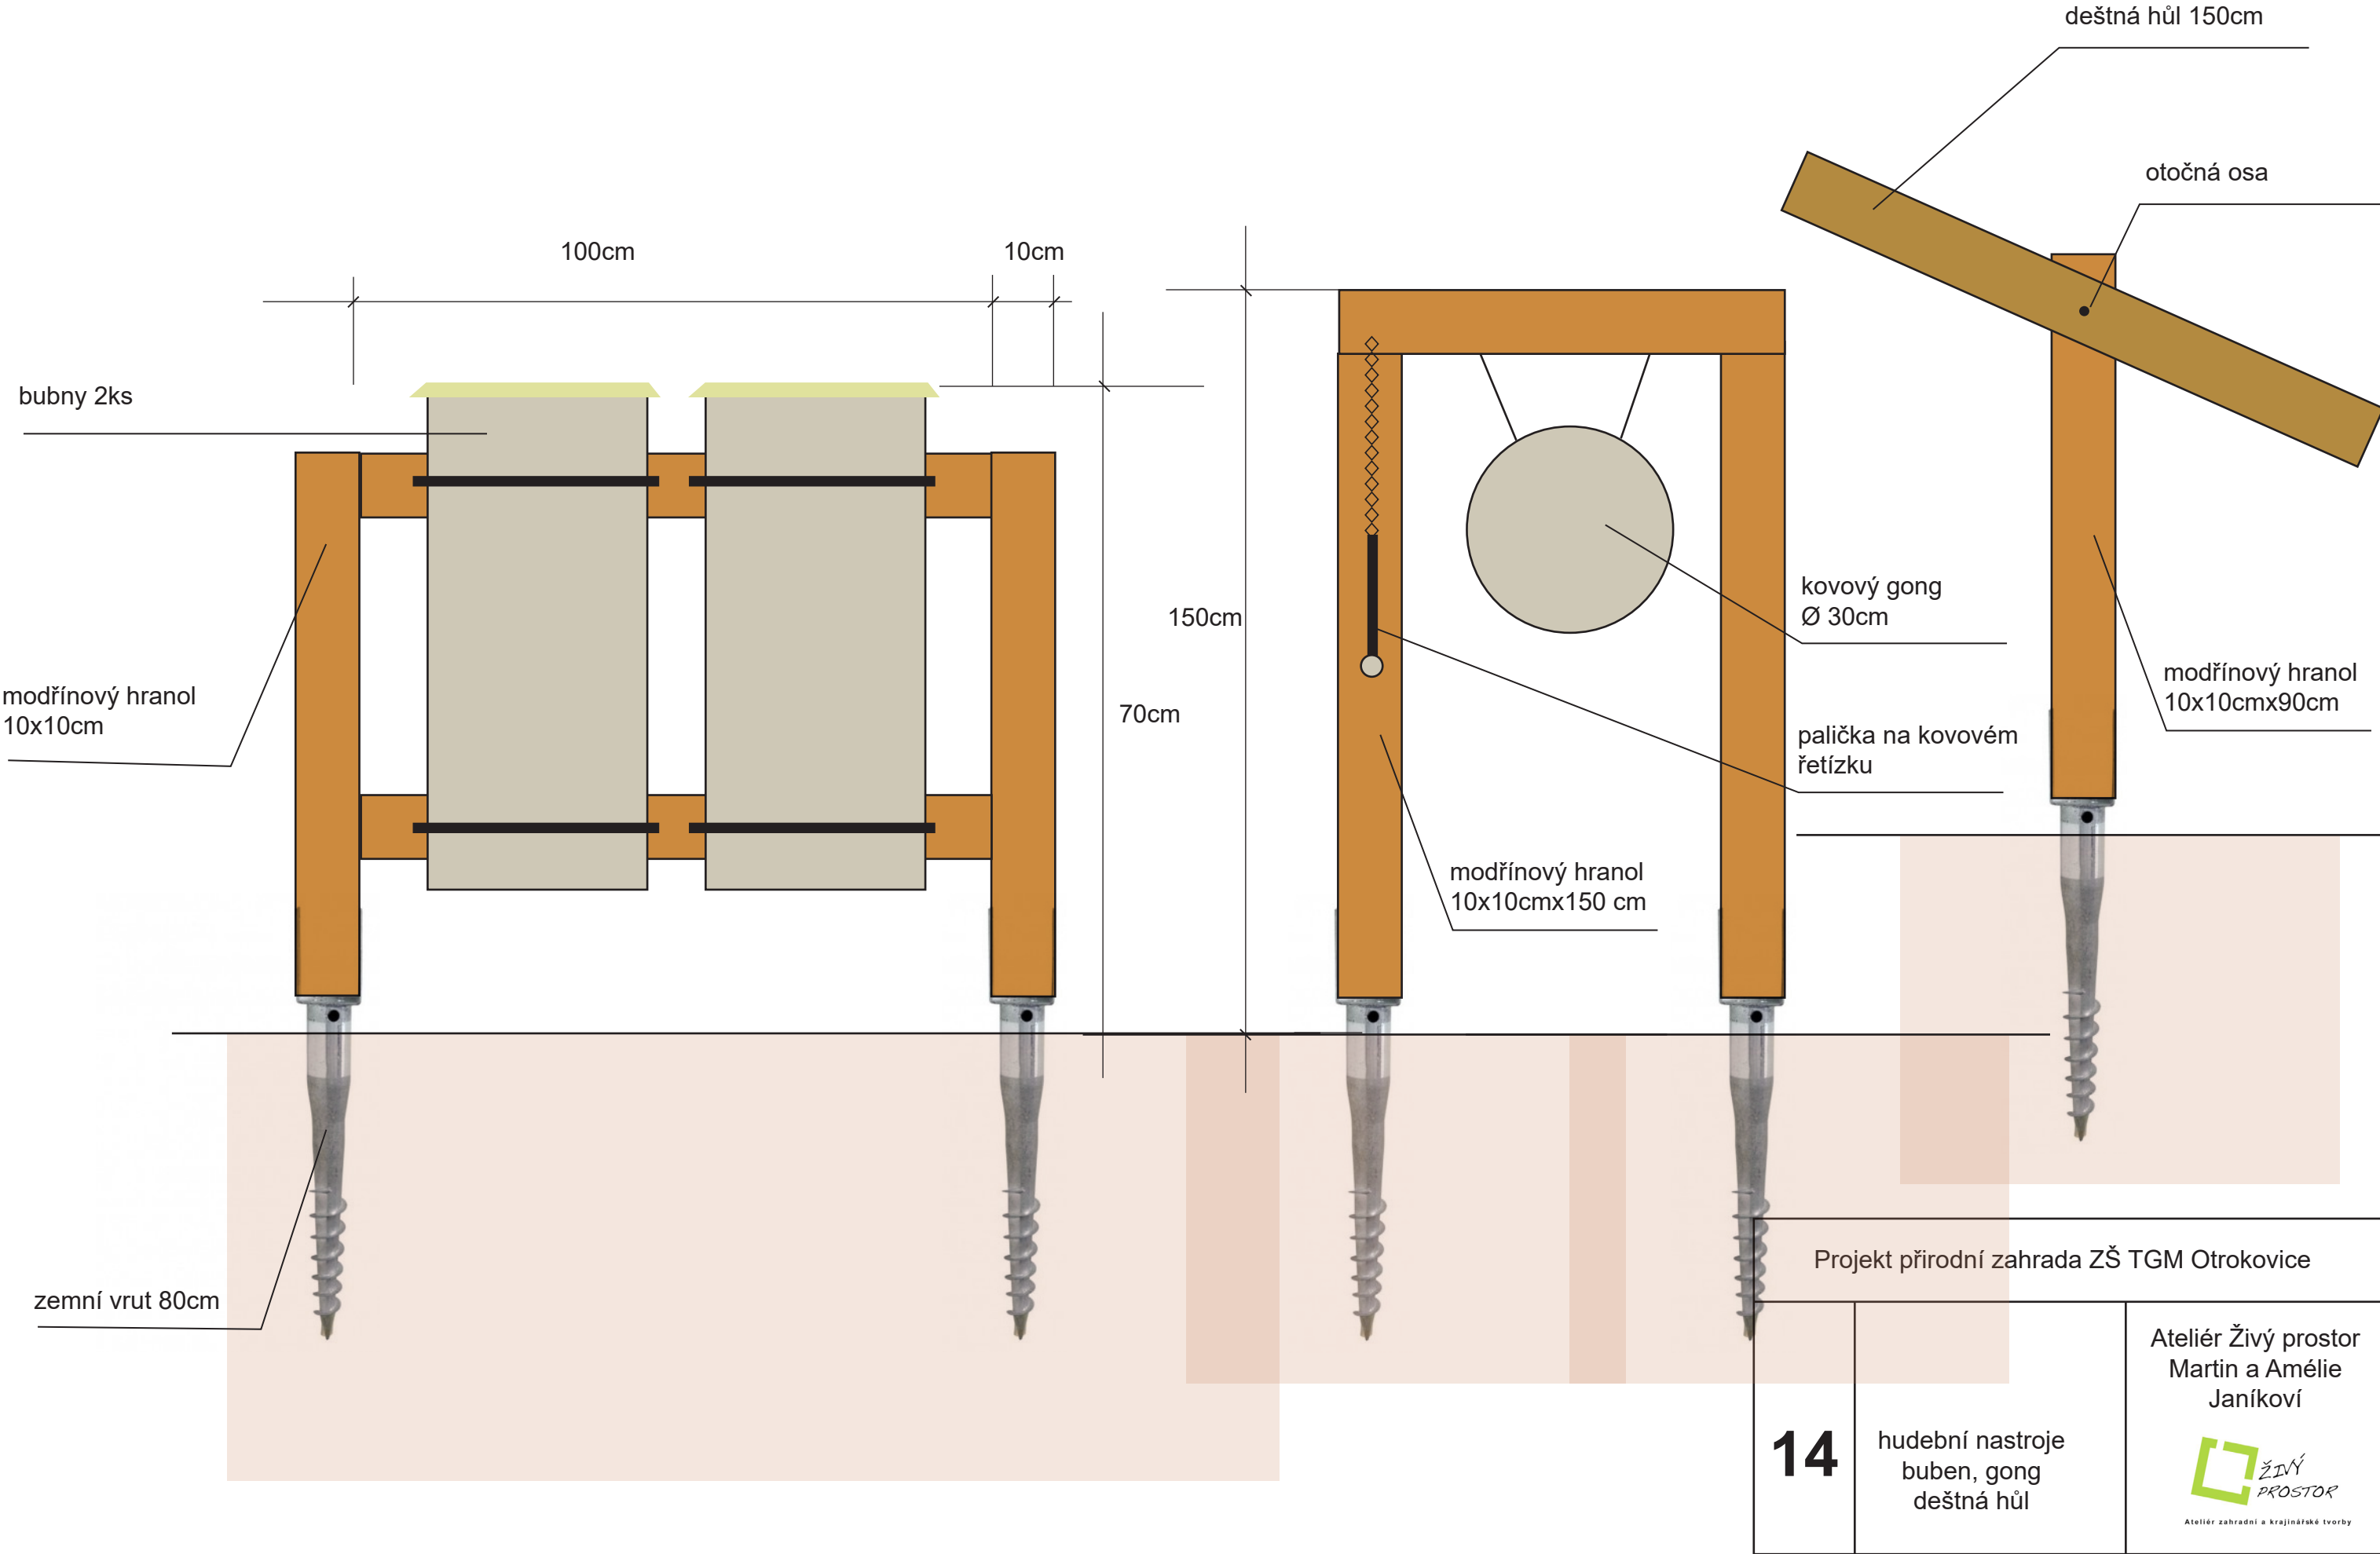

B) Osazovací plán

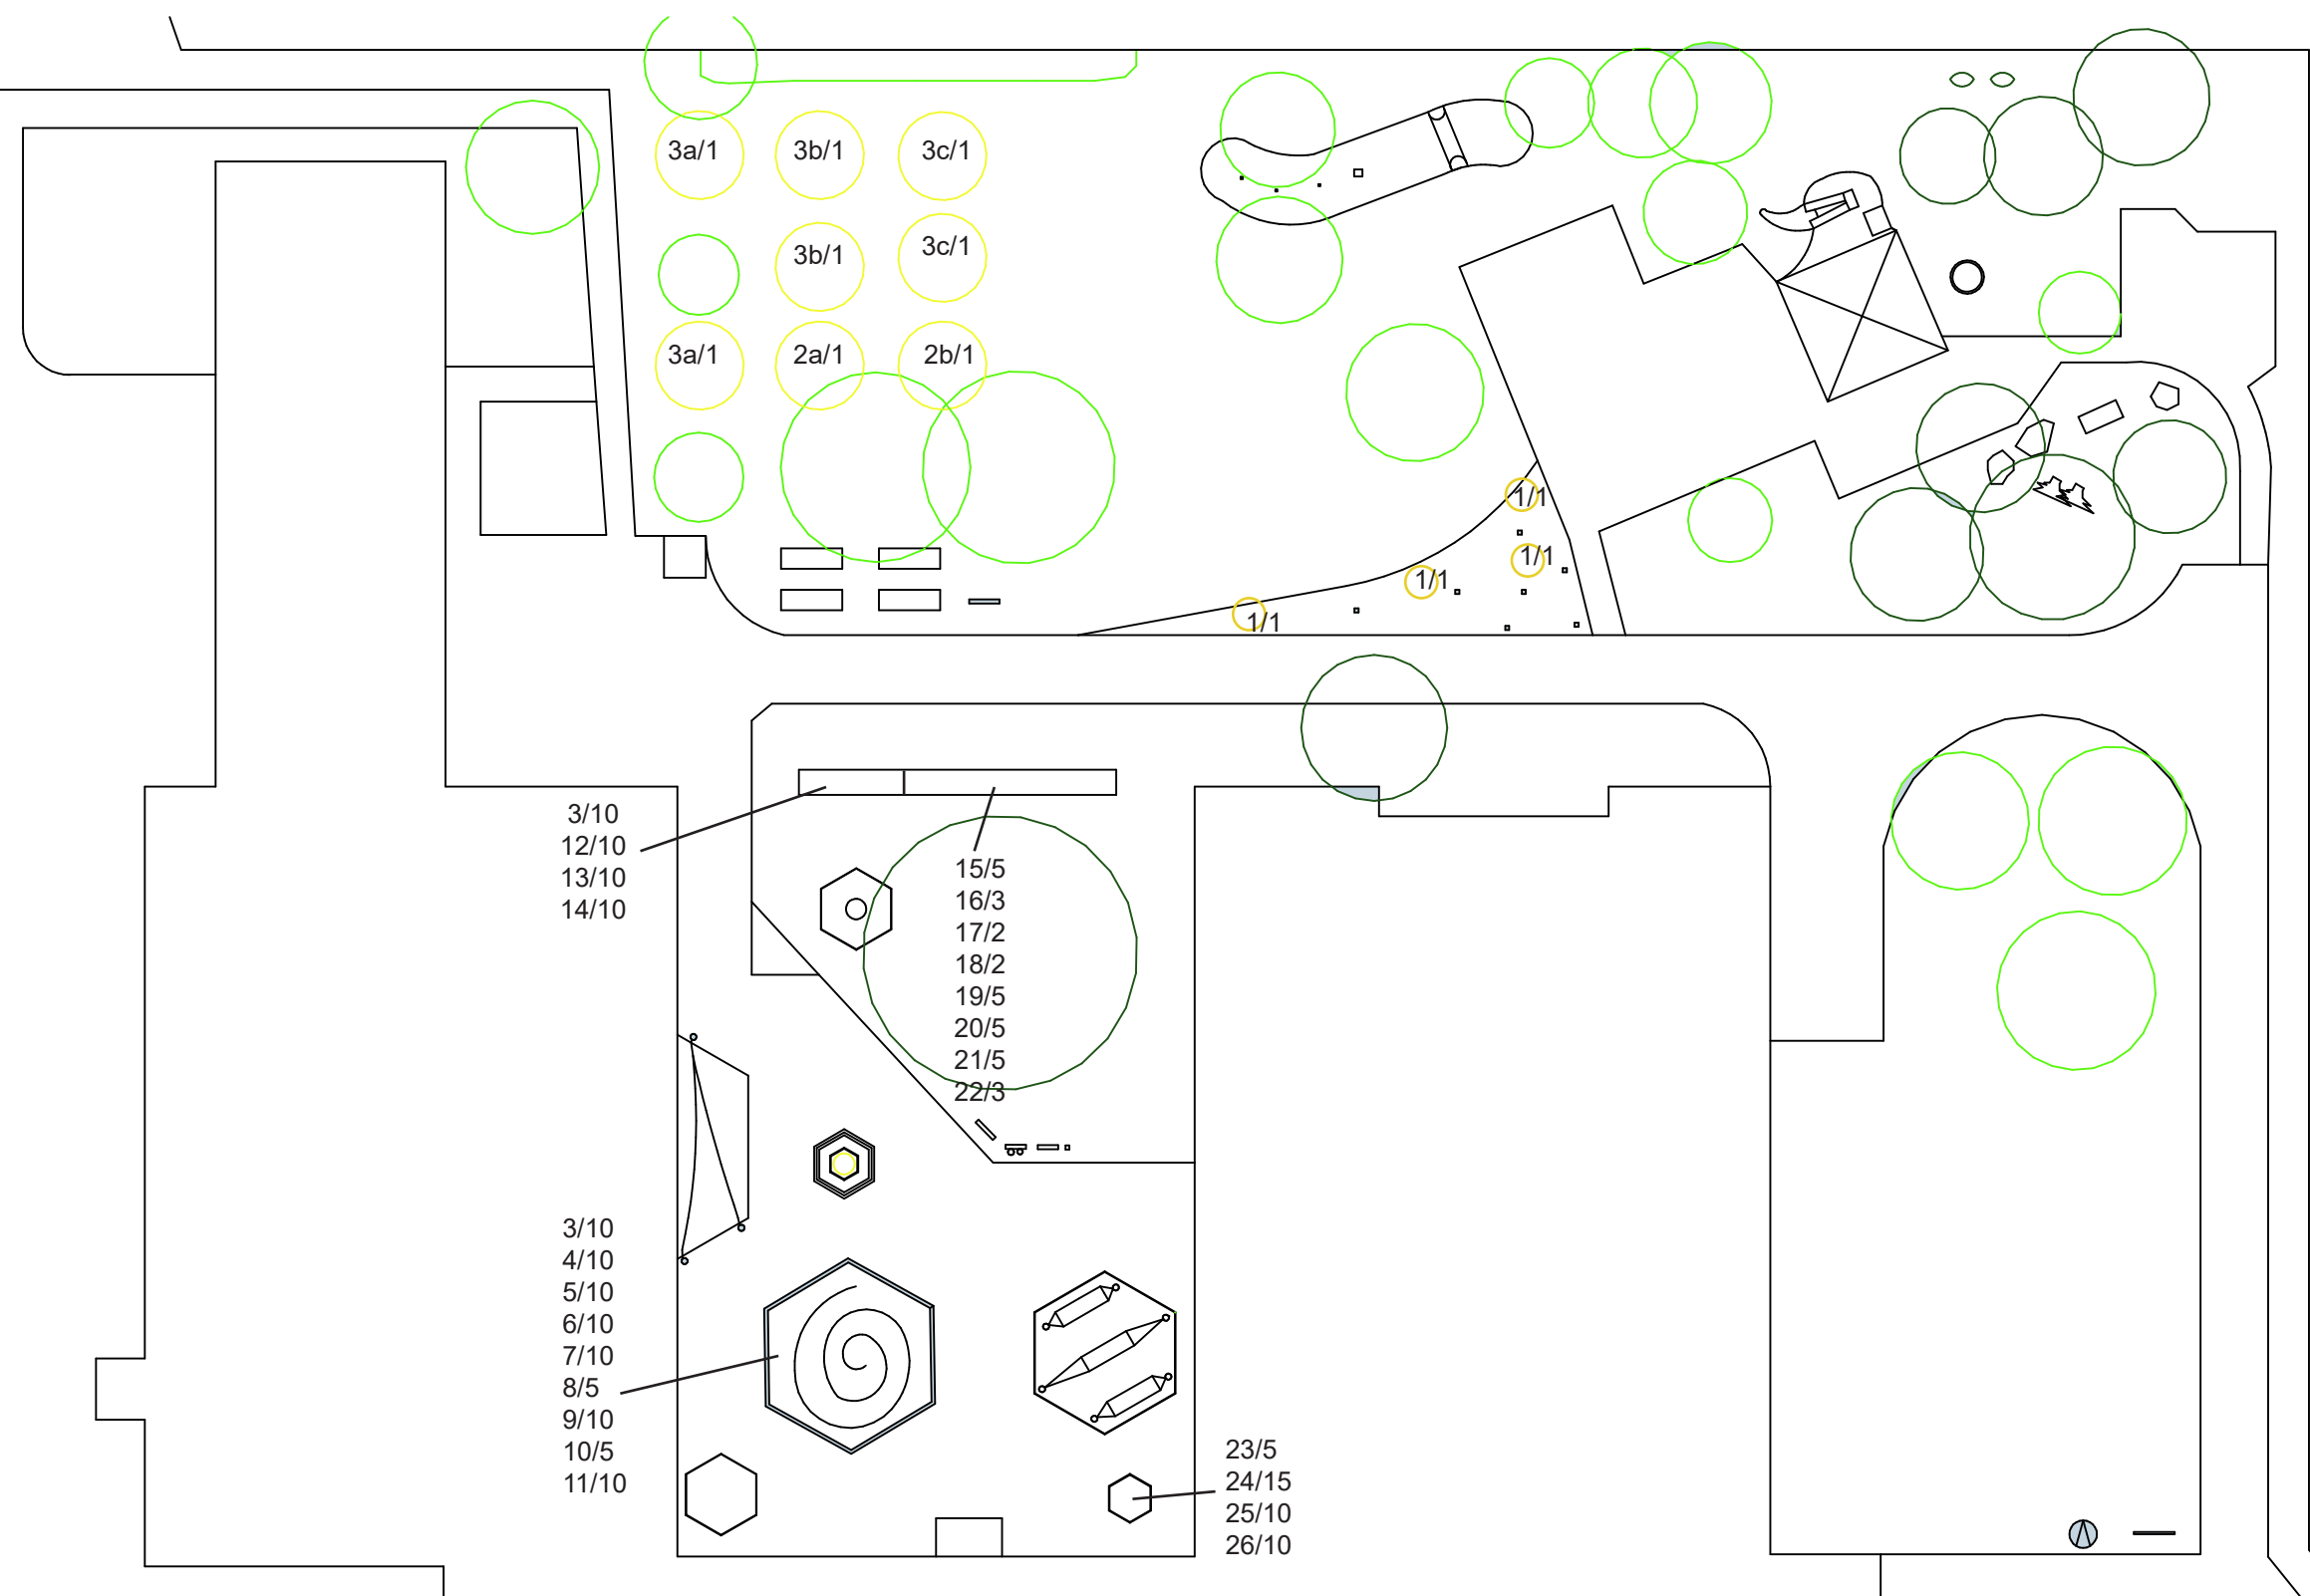

číslo rostliny/počet kus

- 1. Motýlí keř (*Buddleia davidii*)
- 2. Švestka domácí (*Prunus domestica*)
a) Slivoň 'Stanley' b) Slivoň 'Špendlík žlutý'
- 3. Jabloň domácí (*Malus domestica*)
a) Matčino b) Jabloň 'James Grieve Red'
c) Jabloň 'Jonathan'
- 3. Levandule lékařská (*Lavandula officinalis*)
- 4. Dobromysl obecná (*Oregano vulgare*)
- 5. Mateřídouška obecná (*Thymus vulgaris*)
- 6. Šalvěj lékařská (*Salvia officinalis*)
- 7. Saturejka (*Satureja*)
- 8. Máta peprná (*Mentha piperita*)
- 9. Yzop lékařský (*Hyssopus officinalis*)
- 10. Santolina (*Santolina chamaecyparissus*)
- 11. Pažitka (*Allium schoenoprasum*)
- 12. Světlice barvířská (*Carthamus tinctorius*)
- 13. Boryt barvířský (*Isatis tinctoria*)
- 14. Třapatka nachová (*Echinacea purpurea*)
- 15. Ostružiník maliník (*Rubus idaeus*)
- 16. Rybíz červený (*Ribes rubrum*)
- 17. Rybíz černý (*Ribes nigrum*)
- 18. Srstka angrešt (*Grossularia uva-crispa*)
- 19. Zimolez kamčatský (*Lonicera kamtschatica*)
- 20. Kanadská borůvka (*Vaccinium corymbosum*)
- 21. Rakytník řešetlákový (*Hippophae rhamnoides*)
- 22. Dřín obecný (*Cornus mas*)
- 23. Kaprad' samec (*Dryopteris filix-mas*)
- 24. Polytrichum commune (*Ploník obecný*)
- 25. Bělomech sivý (*Leucobryum glaucum*)
- 26. Rokyt cypřišovitý (*Hypnum cupressiforme*)

Projekt přírodní zahrada ZŠ TGM Otrokovice		
B	Osazovací plan	Ateliér Živý prostor Martin a Amélie Janíkoví 