



- INŽENÝRSKÁ A PORADENSKÁ ČINNOST
- PROJEKCE DOPRAVNÍCH STAVEB
- PROJEKCE HŘIŠŤ

OTROKOVICE, SÍDLIŠTĚ TRÁVNÍKY - HŘIŠTĚ U MŠ PASTELKA

- dokumentace pro povolení záměru -

DOKLADOVÁ ČÁST

- 1 - AUTORIZAČNÍ OSVĚDČENÍ ZHOTOVITELE PD
- 2 - ŽIVNOSTENSKÝ LIST ZHOTOVITELE PD
- 3 - KOORDINOVANÉ ZÁVAZNÉ STANOVISKO
- 4 - POLICIE ČR, ODDĚLENÍ DI
- 5 - MORAVSKÁ VODÁRENSKÁ a.s. ZLÍN
- 6 - CETIN a.s.
- 7 - GASNET, JIHMORAVSKÁ PLYNÁRENSKÁ a.s. BRNO, RC ZLÍN
- 8 - EG-d a.s. ČR - OTROKOVICE
- 9 - TEPLÁRNA OTROKOVICE a.s.
- 10 - INTERNEXT 200 s.r.o. VSETÍN
- 11 - VODAFON /UPC/ ČR a.s. PRAHA
- 12 - TC SERVIS a.s.
- 13 - TEHOS OTROKOVICE
- 14 - ZLINNET
- 15 - KHS ZK
- 16 - TS OTROKOVICE

Vyhotovení :

7.2024

OSVĚDČENÍ O AUTORIZACI

číslo 19 787

vydané

Českou komorou autorizovaných inženýrů a techniků
činných ve výstavbě
podle zákona ČNR č. 360/1992 Sb.

ing. Kamil Prokůpek

jméno a příjmení

690111/4121

rodné číslo

je

autorizovaným inženýrem


v oboru

dopravní stavby


V seznamu autorizovaných osob vedeném ČKAIT je veden pod číslem

1301623

a je oprávněn užívat autorizační razítko, jehož kontrolní otisk
je uveden zde:

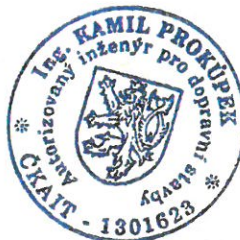

Autorizace je udělena ke dni **12.7.2002**

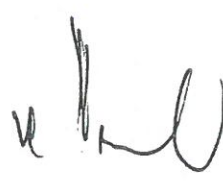
Ing. Václav Mach
předseda ČKAIT

Výpis z veřejné části Živnostenského rejstříku

Platnost k 31.10.2016 15:18:26

Jméno a příjmení: **Marcela Sedlářová**
Datum narození: **10.08.1968**
Občanství: **Česká republika**
Sídlo: **Polní I 1128, 763 02, Zlín - Malenovice**
Identifikační číslo osoby: **65795954**

Živnostenské oprávnění č. 1

Předmět podnikání: **Výroba, obchod a služby neuvedené v přílohách 1 až 3 živnostenského zákona**
Obory činnosti: **Poradenská a konzultační činnost, zpracování odborných studií a posudků
Příprava a vypracování technických návrhů, grafické a kresličské práce
Služby v oblasti administrativní správy a služby organizačně hospodářské povahy**
Druh živnosti: **Ohlašovací volná**
Vznik oprávnění: **10.03.1997**
Doba platnosti oprávnění: **na dobu neurčitou**

Živnostenské oprávnění č. 2

Předmět podnikání: **Projektová činnost ve výstavbě**
Druh živnosti: **Ohlašovací vázaná**
Vznik oprávnění: **18.05.2011**
Doba platnosti oprávnění: **na dobu neurčitou**
Odpovědný zástupce:
Jméno a příjmení: **Ing. Ladislav Alster (1)**

Seznam zúčastněných osob

Jméno a příjmení: **Ing. Ladislav Alster (1)**
Datum narození: **27.04.1954**
Občanství: **Česká republika**

Úřad příslušný podle §71. odst.2 živnostenského zákona: **Magistrát města Zlína**

Ministerstvo průmyslu a obchodu osvědčuje, že údaje uvedené v tomto výpise jsou k datu platnosti výpisu zapsány v živnostenském rejstříku.

Živnostenský rejstřík

Ověřuji pod pořadovým číslem **MMZL 137741/2016**, že tato listina, která vznikla převedením výstupu z informačního systému veřejné správy z elektronické podoby do podoby listinné, skládající se z 1 listů, se doslovně shoduje s obsahem výstupu z informačního systému veřejné správy v elektronické podobě.
Zlíně dne **31.10. 2016**
Ověřující osoba: **Gongolová Miluše**
Podpis





Městský úřad
OTROKOVICE

odbor životního prostředí

ČÍSLO ZÁMĚRŮ: Z/2024/12792
ČÍSLO ŘÍZENÍ: R/2024/6762
ČÍSLO JEDNACÍ: R/2024/6762/2
VYŘIZUJE: Ing. Eva Solařová
TELEFON: 577 680 294
E-MAIL: solarova@muotrokovice.cz
DATUM: 28.08.2024

Marcela Sedlářová
Polní I 1128
763 02 Zlín - Malenovice

ZÁVAZNÉ STANOVISKO

podle ust. § 2 odst. 1 a § 6 zákona č. 148/2023 Sb.,

o jednotném environmentálním stanovisku (dále jen „ZJES“)

Městský úřad Otrokovice, odbor životního prostředí, jako správní úřad příslušný podle ust. § 61 zákona č. 128/2000 Sb., o obcích, ve znění pozdějších předpisů, jako věcně a místně příslušný orgán pro vydání jednotného environmentálního stanoviska dle ust. 15 písm. a) ZJES, na základě žádosti:

Název: Otrokovice, sídliště Trávníky – hřiště u MŠ Pastelka

Žadatel: Město Otrokovice, IČ: 00284301, nám. 3.května 1340, 765 02 Otrokovice

Den podání bezvadné žádosti: 07.08.2024

Záměr: Povolení stavby „Otrokovice, sídliště Trávníky – hřiště u MŠ Pastelka " na p.č. 1661/1 v k.ú. Kvítkovice u Otrokovic.

Katastrální území: Kvítkovice u Otrokovic

Pozemek parc.č.: 1661/1

Projektová dokumentace:

Vypracoval: Marcela Sedlářová, IČ: 65795954, Polní I 1128, 763 02 Zlín - Malenovice,
ČKAIT: 1301623 (Ing. Kamil Prokůpek),
Zakázkové číslo: neuvedeno,
Vypracováno: 08.2024

vydává v souladu s ust. § 149 zákona č. 500/2004 Sb., správní řád, ve znění pozdějších předpisů (dále jen „správní řád“), a podle ust. § 6 odst. 1 ZJES toto

SOUHLASNÉ JEDNOTNÉ ENVIRONMENTÁLNÍ STANOVISKO:

Záměr „Otrokovice, sídliště Trávníky – hřiště u MŠ Pastelka“ je z hlediska vlivů na všechny dotčené složky životního prostředí přípustný bez podmínek.

Odůvodnění

Vzhledem k tomu, že předmětný záměr podléhá povolování podle zákona č. 283/2021 Sb., stavební zákon, ve znění pozdějších předpisů (dále jen „stavební zákon“), se namísto správních úkonů stanovených jinými

Strana 1 (celkem 3)

právními předpisy v oblasti ochrany životního prostředí dle § 2 odst. 1 ZJES vydává toto jednotné environmentální stanovisko.

Stavebník: Město Otrokovice, IČ: 00284301, nám. 3.května 1340, 765 02 Otrokovice

Stavba: „Otrokovice, sídliště Trávníky – hřiště u MŠ Pastelka“

Pozemek: parc. č. 1661/1

Katastrální území: Kvítkovice u Otrokovic

Popis záměru:

Předložená PD řeší výstavbu nového dětského hřiště u Mateřské školy Pastelka. Hřiště bude sloužit pro herní aktivity dětí předškolního věku.

Městský úřad Otrokovice, odbor životního prostředí, obdržel dne 07.08.2024 žádost o vydání jednotného environmentálního stanoviska k výše uvedenému záměru žadatele Město Otrokovice, IČ: 00284301, nám. 3.května 1340, 765 02 Otrokovice, v zastoupení Marcely Sedlářové, IČ: 65795954, Polní I 1128, 763 02 Zlín - Malenovice.

Vzhledem k tomu, že předmětný záměr je z hlediska vlivů na všechny dotčené složky životního prostředí přípustný, dospěl příslušný orgán k závěru, že záměr lze ve vztahu k zájmům chráněným na úseku ochrany životního prostředí realizovat, a tedy vydat souhlasné jednotné environmentální stanovisko. Příslušný orgán dospěl k tomuto závěru z následujících důvodů:

1. Podle zákona č. 254/2001 Sb., o vodách a o změně některých zákonů (vodní zákon), ve znění pozdějších předpisů:

Odvodnění hřiště bude povrchem z propustné lité pryže zasakováním do propustných konstrukcí. Odvodnění zpevněných ploch ze zámkové dlažby je vyspádováním na okolní travnatý terén a následné zasakování.

Při provádění stavby je zabezpečeno odvádění dešťových vod, v souladu se zájmy chráněnými vodním zákonem (ust. § 5 odst. 3 vodního zákona). Dále lze předpokládat, že záměrem nedojde ke zhoršení chemického stavu a ekologického stavu/potenciálu dotčených útvarů povrchových vod a chemického stavu a kvantitativního stavu dotčených útvarů podzemních vod, a že nebude znemožněno dosažení jejich dobrého stavu/potenciálu.

Po posouzení podkladů ve všech souvislostech vydal vodoprávní úřad ke stavbě souhlasné závazné stanovisko (ust. § 104 odst. 3 vodního zákona).

2. Podle zákona č. 541/2020 Sb., o odpadech, ve znění pozdějších předpisů:

Městský úřad Otrokovice, odbor životního prostředí sděluje, že podle § 146 odst. 3 zákona č. 541/2020 Sb., o odpadech není zmocněn k vydání závazného stanoviska ani vyjádření.

3. Podle § 48 zákona č. 289/1995 Sb., o lesích, ve znění pozdějších předpisů:

Záměrem není dotčen zákon o lesích.

4. Podle zákona č. 114/1992 Sb., o ochraně přírody a krajiny, ve znění pozdějších předpisů:

Upozornění:

V blízkosti plánované stavby se nacházejí dřeviny, které jsou dle § 7 odst. 1 chráněny před poškozováním a ničením, pokud se na ně nevztahuje ochrana přísnější (§ 46 - památné stromy a § 48 - zvláště chráněné druhy rostlin) nebo ochrana podle zvláštních předpisů.

Nedovolenými zásahy do dřevin, které jsou v rozporu s požadavky na jejich ochranu se dle § 2 vyhlášky č. 189/2013 Sb. rozumí zásahy vyvolávající poškozování nebo ničení dřevin, které způsobí podstatné nebo trvalé snížení jejich ekologických nebo společenských funkcí nebo bezprostředně či následně způsobí jejich odumření.

Při realizaci stavby bude dodržena Česká technická normy ČSN 83 9061 Technologie vegetačních úprav v krajině - Ochrana stromů, porostů a vegetačních ploch při stavebních pracích a arboristický standard SPPK A01 002:2017 Ochrana dřevin při stavební činnosti (www.standardy.nature.cz).

- Při stavební činnosti nesmí dojít k poškození kořenového systému ani nadzemních částí stromů.

- V chráněném kořenovém prostoru stromů, který je vymezen průmětem jejich koruny, bude stavba provedena ručním výkopem s opatrným postupem a selektivním přístupem k obnaženým kořenům. Výkopy se smí provádět ve vzdálenosti min. 2,5 m od paty kmene. Kořeny s průměrem do 30 mm na hraně výkopu ve směru ke stromu je možné hladce přerušit. Kořeny s průměrem od 31 do 50 mm na hraně výkopu ve směru ke stromu budou zachovány. V případě nutnosti jejich přerušení je nutné individuální posouzení odborně způsobilou osobou. V případě nutného přerušení musí být přeříznuty hladkým řezem a ošetřeny adekvátním způsobem proti vysychání a mrazu. Kořeny s průměrem nad 50 mm je nutno zachovat bez

poškození a chránit je proti vysychání a účinkům mrazu. Stěny otevřeného výkopu je nutné chránit ve směru ke stromu odpovídajícím způsobem proti vysychání a účinkům mrazu. Nutná je minimalizace doby otevření výkopu.

- Při stavební činnosti nesmí dojít k významnému zhutnění terénu v chráněném kořenovém prostoru stromů. Stavební materiál, zařízení a výkopky je nutno ukládat na zpevněném povrchu nebo v prostoru mimo chráněný kořenový prostor stromů.

5. Podle zákona 334/1992 Sb., o ochraně zemědělského půdního fondu, ve znění pozdějších předpisů:

Záměrem není dotčen zákon o ochraně zemědělského půdního fondu.

Toto jednotné environmentální stanovisko bylo vydáno namísto následujících správních úkonů:

- zákona č. 254/2001 Sb., o vodách a o změně některých zákonů (vodní zákon), ve znění pozdějších předpisů – stanovisko k umístování a povolování staveb dle §104 odst.3

Platnost závazného stanoviska je 5 let ode dne jeho vydání s tím, že může být na žádost žadatele prodloužena v souladu s § 7 odst. 2 ZJES.

Poučení

Závazné stanovisko ve smyslu § 149 správního řádu není samostatným rozhodnutím a nelze se proti němu odvolat. Jeho obsah je závazný pro výrokovou část správního rozhodnutí vydávaného v následném řízení podle § 1 ZJES. Obsah závazného stanoviska lze napadnout v rámci odvolání proti rozhodnutí, které bylo závazným stanoviskem podmíněno, postupem dle ustanovení § 149 odst. 7 správního řádu.

Digitálně podepsal Anna
Pšejová
dne 28.08.2024 16:27

Ing. Anna Pšejová
vedoucí odboru

Upozornění pro žadatele:

Případné změny v projektové dokumentaci musí být projednány s odborem životního MÚ Otrokovice. Pokud k takovým změnám dojde bez vědomí OŽP MÚ Otrokovice, toto jednotné environmentální stanovisko pozbývá platnosti.

Doručí se:

Žadatel:

- Marcela Sedlářová, IČ: 65795954, Polní I 1128, 763 02 Zlín - Malenovice (na základě plné moci)

Na vědomí:

- Město Otrokovice, IČ: 00284301, nám. 3.května 1340, 765 02 Otrokovice



Pomáhat a chránit

KRAJSKÉ ŘEDITELSTVÍ POLICIE ZLÍNSKÉHO KRAJE

Územní odbor Zlín
Dopravní inspektorát

Č. j. KRPZ-85600-2/ČJ-2024-150506

Zlín 11. září 2024

Počet stran: 1

Přílohy: 1/1Marcela Sedlářová
NÁM. T.G. MASARYKA 588
763 02 Zlín

**DSP; Stavba: OTROKOVICE, SÍDLIŠTĚ TRÁVNÍKY – HŘIŠTĚ U MŠ PASTELKA - Vyjádření
DI PČR Zlín.**

Dopravní inspektorát Krajského ředitelství Policie České republiky územního odboru ve Zlíně, obdržel vaši žádost o vyjádření k projektové dokumentaci pro stavební povolení stavby "**OTROKOVICE, SÍDLIŠTĚ TRÁVNÍKY – HŘIŠTĚ U MŠ PASTELKA**".

— Po posouzení předložené projektové dokumentace z hlediska námi chráněných zájmů lze konstatovat, že **návrh odpovídá obecným požadavkům na bezpečnost a plynulost provozu na pozemních komunikacích a k návrhu nemáme připomínku** (posuzovaná situace je přílohou tohoto stanoviska).

Předmětem dokumentace je stavba nového hřiště pro herní aktivity dětí předškolního věku, které bude určeno pouze jako zahrada pro využití mateřskou školou, nikoliv veřejností.

Vyjádření bylo vypracováno na žádost: Marcela Sedlářová; aspk@aspk-zl.cz Nám. T.G. Masaryka 588, 760 01 Zlín, Ičo: 65795954. PD vypracovala taktéž Marcela Sedlářová

por. Zdeněk Kratochvíla DiS.
komisař
tel: 974 666 578

npor. Bc. Michal Jungwirth, DiS.
vedoucí oddělení

Nám. T. G. M. 3218
760 01 Zlín

VYBAVENÍ HRISTE : herni prvky

1 sestava se skluzovkou



2 houckova hračka

3 trampolína



5 domeček



4 pikyocle



6 lavičky



7 pružinové houpačky



9 pružinové dvojhoupadlo



8 vlnitová houpačka



NIVELETA BUDE UPŘESNĚNA PŘI REALIZACI

ZPEVNĚNÉ PLOCHY :

CHODNIK - zpevněná dlažba 100/200

OKRAPOVÁ PLOCHA - dlažba

ZAPISUJÍCÍ CHODNÍKOVY DEKOROVANÉ

ZAPISUJÍCÍ CHODNÍKOVY DEKOROVANÉ - povrchem 20 mm

TRAVNATÁ PLOCHA

por. Zdeněk Kratochvíla, DIS. POLICE ČESKÉ REPUBLIKY

Důvod podepsání:

OPLOČENÍ: 11.09.2024 14:26:12

75 mm

ZELEN :

300 m²

75 mm

STAVAJÍCÍ STRMÝ - ochranné pásmo

ochranné pásmo 100 m

BRANKA 1,00 m

CELKOVÁ BRÁNY 2,50 m

b1

b2

W

projektová kancelář		M.Sedlářová	
Marcela Sedlářová		M.Sedlářová	
Nám. T.G. Masaryka 588, 780 01 Zlín, IČO: 65785954		Ing. Prokůpek	
tel. +420 607 543 000, aspa@aspa.cz		INVESTOR: MĚSTO OTROKOVICE	
FORMÁT	2 A4	STUPEŇ	DPSP
DATUM			8.2024
Č.Z.			
MĚR.	1:200	Č.V.	10-3

OTROKOVICE, SÍDLIŠTĚ TRÁVNÍKY - HRISTĚ U MŠ PASTELKA

SO 901 DĚTSKÉ HRISTĚ

SITUACE



5.

Váš dopis zn.: **elektronické podání**
Ze dne: **05.08.2024**
Jednací číslo: **VZDOK-240805-07**
Vyřizuje: **Veronika Flekačová**
Telefon: **577 124 238**
E-mail: **veronika.flekacova@vodarnazlin.cz**
Datum: **06.08.2024**

Žadatel:
Marcela Sedlářová
Polní I 1128
763 02 Zlín

Vyjádření společnosti Vodárna Zlín a.s. (dále jen VZ) ke stavbám bez připojení na vodovod a kanalizaci

Název akce: **OTROKOVICE, SÍDLIŠTĚ TRÁVNÍKY - HŘIŠTĚ U MŠ PASTELKA**
Typ řízení: **Společné územní a stavební řízení**
Investor: **Město Otrokovice**
Projektant: **Marcela Sedlářová**

Lokalizační údaje:	Okres:	Zlín
	Obec:	Otrokovice
	Název k.ú.:	Kvítkovice u Otrokovic
	Parcela:	1661/1
	Upřesnění:	Hlavní

Popis stavby:

Předmětem řešení je nové hřiště (SO 901 Dětské hřiště) u objektu mateřské školy Pastelka, na parcele č. 1661/1, v k. ú. Kvítkovice u Otrokovic, včetně oplocení a zpevněných ploch. Je navržena oplocená zahrada rozměrů 38,10 x 12,30 m pro mateřskou školu s kapacitou 3 tříd, včetně návrhů herních prvků, dopadových a zpevněných ploch, mobiliáře apod..

Odvodnění hřiště povrchem z propustné lité pryže je zasakováním do propustných konstrukcí. Odvodnění zpevněných ploch ze zámkové dlažby je vyspádováním na okolní travnatý terén a následně zasakováno.

Upozorňujeme na stávající kanalizační stoky BT 600 a BT 400, včetně přípojek v místě stavby (viz situace GIS).

VZ souhlasí s předloženou projektovou dokumentací v případě, že budou splněny následující podmínky:

Podmínky VZ k řešené akci:

1. Při situování všech objektů - herních prvků, jejich základů, oplocení, kamenných zídek, mobiliáře, sloupů VO, stromů (včetně kořenového systému a koruny) apod. požadujeme dodržení ochranného pásma vodovodního a kanalizačního zařízení dle zákona c. 274/2001 Sb. o vodovodech a kanalizacích, tj. 1,5m (resp. 2,5m) od vnějšího líce potrubí na obě strany - viz obecné podmínky níže.
2. Nejméně 14 dní před zahájením zemních prací tuto skutečnost písemně oznámit VZ a zaslat objednávku na vytyčení polohy sítí (kanalizací). Kontakty na vytyčení: p. Dočkal 723714142 a p. Kohner 607222190.

Podmínky VZ – ochranná pásma:



3. Při umísťování objektů požadujeme dodržení ochranného pásma vodovodního a kanalizačního zařízení dle zákona č. 274/2001 Sb. O vodovodech a kanalizacích, které činí u vodovodních řadů a kanalizačních stok do průměru 500mm včetně 1,5m a u vodovodních řadů a kanalizačních stok nad průměr 500mm 2,5m od vnějšího líce potrubí na obě strany, u vodovodních řadů a kanalizačních stok o průměru nad 200mm s uložením v hloubce větší než 2,5m pod terénem se vzdálenosti ochranných pásem zvyšují o 1,0m.

4. Současně zákon platí i v dalších ustanoveních, a to zejména:

§7 - vlastník a provozovatel vodovodu nebo kanalizace jsou oprávněni za účelem provozování a udržování vstupovat na cizí pozemky nebo stavby, na nichž nebo pod nimiž se vodovod nebo kanalizace nachází

§23 - v ochranném pásmu vodovodního nebo kanalizačního řadu nelze:

- provádět zemní práce, umísťovat konstrukce, nebo jiná podobná zařízení či provádět činnosti, které omezují přístup k těmto zařízením, nebo by mohly ohrozit jejich technický stav a plynulé provozování
- vysazovat trvalé porosty
- provádět skládky
- provádět terénní úpravy bez písemného souhlasu vlastníka vodovodu, či kanalizace, popřípadě provozovatele

Podmínky VZ – obecné:

- Pracovníci provádějící práce musí být seznámeni s možnou polohovou odchylkou uloženého vedení sítí od polohy uvedené v dokumentaci GIS a i v tomto případě dodržet všechny následující požadavky.
- Zařízení v našem provozování musí zůstat během a po ukončení stavby trvale přístupné pro možné provádění oprav, údržby a manipulace. Jakoukoliv manipulaci na stávajícím zařízení provozování VZ smí provádět pouze naši pověřeni zaměstnanci.
- Při provádění prací postupovat v zájmu předcházení vzniku škod na zařízení vodovodů a kanalizací a v blízkosti sítí dbát maximální opatrnosti a nepoužívat nevhodných náradí či strojů (doporučujeme tyto provádět s maximální obezřetností a ručně).
- Při odkrytí či poškození sítí přerušit další práce, zabezpečit sítě před poškozením a bezodkladně tuto skutečnost oznámit zástupci VZ. Pokud dojde k poškození zařízení v provozování VZ, budou tato zařízení opravena nebo uvedena do původního stavu na náklady investora stavby.
- V případě jakéhokoliv zásahu stavby do ochranných pásem vodovodů či kanalizací má investor povinnost na své náklady tyto sítě přeložit na své náklady, včetně povinnosti při zásahu do terénu přizpůsobit na své náklady nové úrovni povrchu veškerá zařízení vodovodních řadů a kanalizačních stok mající vazbu na terén.
- Vodovody a kanalizace musí být v případě jejich odkrytí zabezpečeny proti poklesu a jejich vybočení. V průběhu výstavby, kdy dojde ke snížení nadloží, nesmí být pojížděno nad vodovody a kanalizacemi těžkou nákladní technikou.
- Požadujeme, aby veškeré poklopy armatur a šachet v provozování VZ byly osazeny do nově upravené nivelety terénu či komunikace.
- Hrany komunikace (obrubníky, zpomalovací prahy, sklopené obruby apod.) musí být z provozních důvodů řešeny tak, aby v nich nebyly umístěny povrchové znaky vodovodu a kanalizací.
- Před zakrytím provedeného díla nebo pokládkou finálních povrchů požadujeme přizvat zástupce VZ ke kontrole našeho zařízení, nepoškozenosti a funkčnosti armatur.
- V místech křížení s podzemními řady v našem provozování požadujeme umístit nová vedení do chrániček přesahujících 1,0 m na obě strany od vnějšího líce potrubí.
- Při kladení sítí dodržet vzdálenosti pro souběh nebo křížení sítí dle ČSN 73 6005.
- Při zásahu do terénu zajistit dostatečné krytí sítí dle ČSN 755401, ČSN 736005, případně ČSN 752130.
- Zařízení staveniště nesmí být situováno na poklopech zařízení v našem provozování - poklopech kanalizačních revizních šachet, armaturních šachet, šoupátek vodovodních řadů, hydrantů nebo přípojek.
- V případě pojezdu těžké techniky nad vodovodními řady a kanalizačními stokami v našem provozování je nutno potrubí vhodným způsobem zabezpečit, např. překrytí silničními panely.
- Veškeré změny proti předložené PD musí být řešeny s pověřenými zaměstnanci VZ a.s.



Toto vyjádření je platné rok od data jeho vystavení a za podmínky, že je žadatelem/stavebníkem podepsáno níže uvedené čestné prohlášení. Toto vyjádření zavazuje i právní nástupce stavebníka za předpokladu převzetí veškerých závazků původního žadatele.

Ing. Jan Schieferdecker
Vedoucí oddělení TPČ

Vodárna Zlín a.s.
třída Tomáše Bati 383, Louky, 763 02 Zlín
(T) +420 577 124 223
(F) +420 577 124 264
(E) jan.schieferdecker@vodarnazlin.cz
www.vodarnazlin.cz

Čestné prohlášení žadatele/stavebníka *) - určeno pro stavební úřad

Prohlašuji, že stavebnímu úřadu předkládám projektovou dokumentaci ve znění a podobě, které bylo předloženo společnosti Vodárna Zlín a.s. k vyjádření.


Současně prohlašuji, že akceptuji veškeré podmínky uvedené ve vyjádření společnosti Vodárna Zlín a.s.

V *uk*

Dne *10.10. 2024*

Jméno a podpis: *AS*

*) nehodící se škrtnete

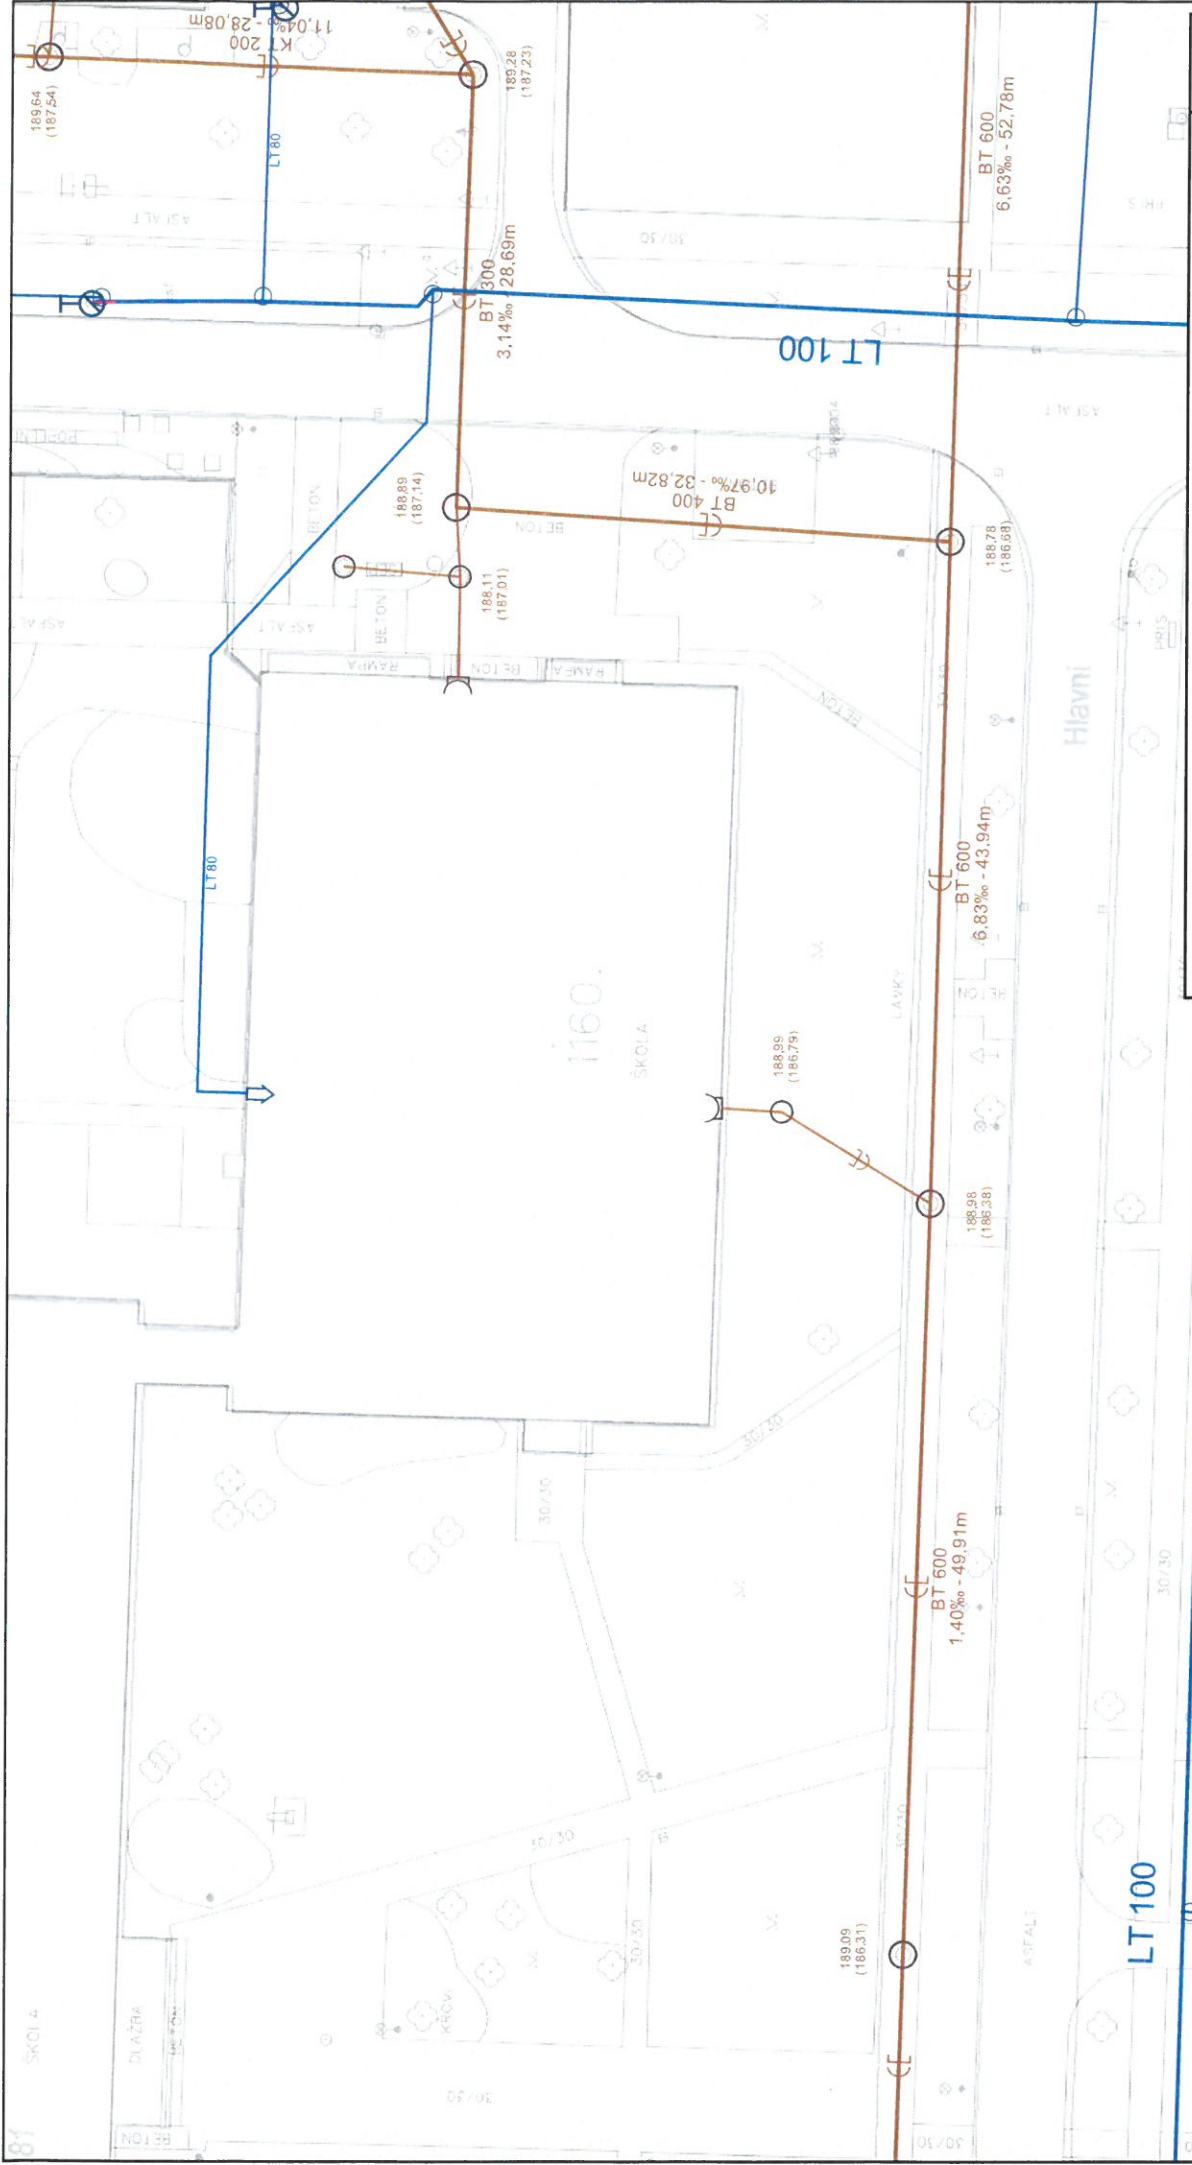

Vodárna Zlín, a.s.

Polohopis není kopie katastrální mapy

Zakresleny jsou pravděpodobné průběhy sítí a nadmořské výšky, které nelze použít pro
ná vaznou výstavbu, pokud nebude jejich správnost ověřena měřeními před zahájením
stavebních prací

Popis:			
Vystavil:	Veronika Flekačová	Dne:	6.8.2024
		Měřítko: 1:500	

**VYJÁDŘENÍ O POLOZE SÍTĚ ELEKTRONICKÝCH KOMUNIKACÍ
společnosti CETIN a.s.
(„Vyjádření“)**

**A VŠEOBECNÉ PODMÍNKY OCHRANY SÍTĚ ELEKTRONICKÝCH KOMUNIKACÍ
společnosti CETIN a.s.
(„Všeobecné podmínky ochrany SEK“)**

toto Vyjádření a Všeobecné podmínky ochrany SEK je vydané dle ustanovení § 101 zákona č. 127/2005 Sb., o elektronických komunikacích a o změně některých souvisejících zákonů, v platném znění („**Zákon o elektronických komunikacích**“), a dle příslušných ustanovení zákona č. 283/2021 Sb., stavební zákon, ve znění pozdějších předpisů („**Stavební zákon**“), a dle příslušných ustanovení zákona č. 89/2012 Sb., občanského zákoníku, v platném znění („**Občanský zákoník**“)

Číslo jednací: 233505/24

Číslo žádosti: 0124 751 512 („Žádost“)

Název akce („ Stavba “)	OTROKOVICE, SÍDLIŠTĚ TRÁVNÍKY-HŘIŠTĚ U MŠ PASTELKA	
Důvod vydání Vyjádření („ Důvod vyjádření “)	Žádost o povolení záměru nebo odstranění stavby, zařízení nebo terénní úpravy dle Stavebního zákona	
Žadatel	Marcela Sedlářová	
Stavebník	město Otrokovice, nám. 3. května 1340, Otrokovice, 76502	
Zájmové území	Okres	Zlín
	Obec	Otrokovice
	Kat. území / č. parcely	Kvítkovice u Otrokovic
Platnost Vyjádření	5. 8. 2026 („Den konce platnosti Vyjádření“)	

Žadatel Žádostí určil a vyznačil Zájmové území, jakož i určil Důvod Vyjádření.

Na základě určení a vyznačení Zájmového území Žadatelem a na základě určení Důvodu Vyjádření vydává společnost CETIN a.s. následující Vyjádření:

Dojde ke střetu se sítí elektronických komunikací (dále jen „SEK“) společnosti CETIN a.s.

- (I) Na Žadatelem určeném a vyznačeném Zájmovém území se vyskytuje SEK společnosti CETIN a.s.;
- (II) Společnost CETIN a.s. **za podmínky splnění bodu (III) tohoto Vyjádření souhlasí**, aby Stavebník a/nebo Žadatel, je-li Stavebníkem v Zájmovém území vyznačeném v Žádosti, provedl Stavbu a/nebo činnosti povolené příslušným správním rozhodnutím vydaným dle Stavebního zákona;
- (III) Stavebník a/nebo Žadatel, je-li Stavebníkem je povinen řídit se Všeobecnými podmínkami ochrany SEK, které jsou nedílnou součástí Vyjádření;
- (IV) Pro případ, že bude nezbytné přeložení SEK, zajistí vždy takové přeložení SEK její vlastník, společnost CETIN a.s. Stavebník, který vyvolal překládku SEK je dle ustanovení § 104 odst. 17 Zákona o elektronických komunikacích povinen uhradit společnosti CETIN a.s. veškeré náklady na nezbytné úpravy dotčeného úseku SEK, a to na úrovni stávajícího technického řešení;
- (V) Pro účely přeložení SEK dle bodu (IV) tohoto Vyjádření je Stavebník povinen uzavřít se společností CETIN a.s. Smlouvu o realizaci překládky SEK.

Vyjádření je platné pouze pro Zájmové území určené a vyznačené Žadatelem, jakož i pro Důvod Vyjádření stanovený a určený Žadatelem v Žádosti.

Vyjádření pozbývá platnosti i) v Den konce platnosti Vyjádření, ii) změnou rozsahu Zájmového území či změnou Důvodu Vyjádření uvedeného v Žádosti a/nebo iii) jakýmkoliv porušením kterékoliv povinnosti stanovené Všeobecnými podmínkami ochrany SEK, to vše v závislosti na tom, která ze skutečností rozhodná pro pozbytí platnosti Vyjádření nastane nejdříve.

Společnost CETIN a.s. vydáním tohoto Vyjádření poskytla Žadateli pro Žadatelem určené a vyznačené Zájmové území veškeré informace o SEK dostupné společnosti CETIN a.s. ke dni podání Žádosti.


Ze strany společnosti CETIN a.s. může v některých případech docházet ke zpracování Vašich osobních údajů. Ke zpracování Vašich osobních údajů dochází vždy v souladu s platnými právními předpisy. Konkrétní zásady a podmínky zpracování osobních údajů společností CETIN a.s. jsou dostupné na stránce <https://www.cetin.cz/zasady-ochrany-osobnich-udaju>.

V případě dotazů k Vyjádření kontaktujte prosím asistenční linku 800 630 630.

Přílohami Vyjádření jsou:

- *Všeobecné podmínky ochrany SEK*
- *Informace k vytýčení SEK ve vlastnictví společnosti CETIN a.s.*
- *Situační výkres (obsahuje Zájmové území určené a vyznačené Žadatelem a výřezy účelové mapy SEK)*

Vyjádření vydala společnost **CETIN a.s.** dne: 5. 8. 2024.



CETIN a.s.
Českomoravská 2510/19, Libeň
190 00 Praha 9
DIČ CZ04084063

102

VŠEOBECNÉ PODMÍNKY OCHRANY SÍTĚ ELEKTRONICKÝCH KOMUNIKACÍ společnosti CETIN a.s.**1. PLATNOST VŠEOBECNÝCH PODMÍNEK**

- i) Tyto Všeobecné podmínky ochrany sítě elektronických komunikací (dále jen „VPOSEK“) tvoří součást Vyjádření (jak je tento pojem definován níže v článku 2 VPOSEK).
- ii) V případě rozporu mezi Vyjádřením a těmito VPOSEK mají přednost ustanovení Vyjádření, pokud není těmito VPOSEK stanoveno jinak.

2. DEFINICE

Níže uvedené termíny, jsou-li použity v těchto VPOSEK a uvozeny velkým písmenem, mají následující význam:

„**CETIN**“ znamená CETIN a.s. se sídlem Českomoravská 2510/19, Libeň, 190 00 Praha 9, IČO: 04084063, zapsaná v obchodním rejstříku vedeném Městským soudem v Praze pod spz. B 20623;

„**Den**“ je kalendářní den;

„**Kabelovod**“ podzemní zařízení sestávající se z tělesa Kabelovodu a kabelových komor, sloužící k zatahování kabelů a ochranných trubek;

„**Občanský zákoník**“ znamená zákon č. 89/2012 Sb., občanský zákoník, ve znění pozdějších předpisů;

„**POS**“ je zaměstnanec společnosti CETIN, pověřený ochranou sítě, Pavel Vlk, tel.: 602 439 711, e-mail: pavel.vlk@cetin.cz;

„**Pracovní den**“ znamená Den, který není v České republice dnem pracovního klidu nebo státem uznaným svátkem;

„**Příslušné požadavky**“ znamená jakýkoli a každý příslušný právní předpis, vč. technických norem, nebo normativní právní akt veřejné správy či samosprávy, nebo jakékoli rozhodnutí, povolení, souhlas nebo licenci, včetně podmínek, které s ním souvisí;

„**Překládka**“ je stavba spočívající ve změně trasy vedení SEK ve vlastnictví CETIN nebo přemístění zařízení SEK ve vlastnictví CETIN; Stavebník, který Překládku vyvolal, je dle ustanovení § 104 odst. 17 Zákona o elektronických komunikacích povinen uhradit společnosti CETIN veškeré náklady na nezbytné úpravy dotčeného úseku SEK, a to na úrovni stávajícího technického řešení;

„**SEK**“ je síť elektronických komunikací ve vlastnictví CETIN;

„**Stavba**“ je stavba a/nebo činnost ve vztahu, k níž bylo vydáno Vyjádření, a je prováděna Stavebníkem a/nebo Žadatelem v souladu s Příslušnými požadavky, povolená příslušným správním rozhodnutím vydaným dle Stavebního zákona;

„**Stavebník**“ je osoba takto označená ve Vyjádření;

„**Stavební zákon**“ je zákon č. 283/2021 Sb., stavební zákon, ve znění pozdějších předpisů;

„**Vyjádření**“ je vyjádření o poloze sítě elektronických komunikací vydané společností CETIN dne 5. 8. 2024 pod č.j. 233505/24;

„**Zájmové území**“ je území označené Žadatelem a/nebo Stavebníkem v Žádosti;

„**Situační výkres**“ je výkres, který je přílohou Vyjádření a obsahuje Zájmové území určené a vyznačené Žadatelem v Žádosti a výřezy účelové mapy SEK;

„**Zákon o elektronických komunikacích**“ je zákon č. 127/2005 Sb., o elektronických komunikacích a o změně některých souvisejících zákonů, ve znění pozdějších předpisů;

„**Žadatel**“ je osoba takto označená ve Vyjádření.

„**Žádost**“ je žádost, kterou Žadatel a/nebo Stavebník požádal CETIN o vydání Vyjádření.

3. PLATNOST A ÚČINNOST VPOSEK

Tyto VPOSEK jsou platné a účinné dnem odeslání Vyjádření na i) adresu elektronické pošty Stavebníka a/nebo Žadatele uvedenou v Žádosti nebo ii) adresu pro doručení prostřednictvím poštovní přepravy uvedenou Stavebníkem a/nebo Žadatelem v Žádosti.

4. OBECNÁ PRÁVA A POVINNOSTI STAVEBNÍKA A/NEBO ŽADATELE

- (i) Stavebník, Žadatel je výslovně srozuměn s tím, že SEK je veřejně prospěšným zařízením, byla zřízena ve veřejném zájmu a je chráněna Příslušnými požadavky.
- (ii) SEK je chráněna ochranným pásmem, jehož rozsah je stanoven (a) ustanovením § 102 Zákona o elektronických komunikacích a/nebo (b) právními předpisy účinnými před Zákonom o elektronických komunikacích, není-li Příslušnými požadavky stanoveno jinak.
- (iii) Stavebník, Žadatel nebo jím pověřená třetí osoba, je povinen při provádění Stavby nebo jiných prací, při odstraňování havárií a projektování staveb, řídit se Příslušnými požadavky, správnou praxí v oboru stavebnictví a technologickými postupy a je povinen učinit veškerá nezbytná opatření vyžadovaná Příslušnými požadavky k ochraně SEK před poškozením. Povinnosti dle tohoto odstavce má Stavebník rovněž ve vztahu k SEK, které se nachází mimo Zájmové území.
- (iv) Při zjištění jakéhokoliv rozporu mezi údaji v Situačním výkresu, který je přílohou Vyjádření a skutečným stavem, je Stavebník a/nebo Žadatel povinen bez zbytečného odkladu, nejpozději Den následující po zjištění takové skutečnosti, zjištěný rozpor oznámit POS.
- (v) Stavebník, Žadatel nebo jím pověřená třetí osoba, je povinen každé poškození či krádež SEK bezodkladně, nejpozději Den následující po zjištění takové skutečnosti, oznámit takovou skutečnost dohledovému centru společnosti CETIN na telefonní číslo +420 238 464 190.
- (vi) Bude-li Stavebník, Žadatel nebo jím pověřená třetí osoba na společnosti CETIN požadovat, aby se jako účastník správního řízení, pro jehož účely bylo toto Vyjádření vydáno, vzdala práva na odvolání proti rozhodnutí vydanému ve správním řízení, je oprávněn kontaktovat POS.

5. POVINNOSTI STAVEBNÍKA PŘI PŘÍPRAVĚ STAVBY

- (i) Při projektování Stavby je Stavebník povinen zajistit, aby projektová dokumentace Stavby (i) zohledňovala veškeré požadavky na ochranu SEK vyplývající z Příslušných požadavků, zejména ze Zákona o elektronických komunikacích a Stavebního zákona, (ii) respektovala správnou praxi v oboru stavebnictví a technologické postupy a (iii) umožňovala, aby i po provedení a umístění Stavby dle takové projektové dokumentace byla společnost CETIN, jako vlastník SEK schopna bez jakýchkoli omezení a překážek provozovat SEK, provádět údržbu a opravy SEK.
- (ii) Nebude-li možné projektovou dokumentaci zajistit některý, byť i jeden z požadavků dle předchozího odstavce (i) a/nebo umístění Stavby by mohlo způsobit, že nebude naplněn některý, byť i jeden z požadavků dle předchozího odstavce (i), vyvolá Stavebník Překládku.
- (iii) Při projektování Stavby, která se nachází nebo je u ní zamýšleno, že se bude nacházet v ochranném pásmu radiových tras společnosti CETIN a překračuje výšku 15 m nad zemským povrchem, a to včetně dočasných objektů zařízení staveníště (jeřáby, konstrukce, atd.) je Stavebník povinen písemně kontaktovat POS za účelem získání konkrétního stanoviska a podmínek k ochraně radiových tras společnosti CETIN a pro určení, zda Stavba vyvolá Překládku. Ochranné pásmo radiových tras v šíři 50m je zakresleno do situačního výkresu, který je součástí tohoto Vyjádření.

VŠEOBECNÉ PODMÍNKY OCHRANY SÍTĚ ELEKTRONICKÝCH KOMUNIKACÍ společnosti CETIN a.s.

- (iv) Pokud se v Zájmovém území nachází podzemní silové vedení (NN) ve vlastnictví společnosti CETIN, je Stavebník povinen ve vztahu k projektové dokumentaci zajistit totéž, co je uvedeno pod písm (i) tohoto článku 5, přičemž platí, že Stavebník vyvolá Překládku v případech uvedených pod písm (ii) tohoto článku 5.
- (v) Stavebník je povinen při projektování Stavby, která je stavbou (a) zařízení silových elektrických sítí (VN, VVN a ZVVN) a/nebo (b) trakčních vedení, provést výpočet či posouzení rušivých vlivů na SEK, zpracovat ochranná opatření, to vše dle a v souladu s Příslušnými požadavky. Stavebník je povinen nejpozději třicet (30) Dnů před podáním žádosti o vydání příslušného správního rozhodnutí k umístění Stavby dle Stavebního zákona předat POS výpočet či posouzení rušivých vlivů na SEK a zpracovaná ochranná opatření.
- (vi) Je-li Stavba v souběhu s Kabelovodem, nebo Kabelovod kříží, je Stavebník povinen nejpozději ke Dni, ke kterému započne se zpracováním projektové dokumentace ke Stavbě, oznámit POS a projednat s POS (a) veškeré případy, kdy trajektorie podvrtná a protlaků budou vedeny ve vzdálenosti menší, než je 1,5 m od Kabelovodu a (b) jakékoliv výkopové práce, které budou nebo by mohly být vedeny v úrovni či pod úrovní Kabelovodu nebo kabelové komory.
- (vii) Je-li Stavba umístěna nebo má být umístěna v blízkosti Kabelovodu, ve vzdálenosti menší, než jsou 2 m nebo kříží-li Stavba Kabelovod ve vzdálenosti menší, než je 0,5 m nad nebo kdekoliv pod Kabelovodem, je Stavebník povinen předložit POS k posouzení zakreslení Stavby v příčných řezech, přičemž do příčného řezu je Stavebník rovněž povinen zakreslit profil kabelové komory.

6. POVINNOSTI STAVEBNÍKA PŘI PROVÁDĚNÍ STAVBY

- (i) Stavebník je před započítím jakýchkoliv zemních prací ve vztahu ke Stavbě povinen vytýčit trasu SEK na terénu dle Příslušných požadavků a dle Stavebního zákona. S vytýčenou trasou SEK je Stavebník povinen seznámit všechny osoby, které budou anebo by mohly zemní práce ve vztahu ke Stavbě provádět. V případě porušení této povinnosti bude Stavebník odpovědný společnosti CETIN za náklady a škody, které porušením této povinnosti společnosti CETIN vzniknou a je povinen je společnosti CETIN uhradit.
- (ii) Pět (5) Pracovních dnů před započítím jakýchkoliv prací ve vztahu ke Stavbě je Stavebník povinen oznámit společnosti CETIN, že zahájí práce či činnosti ve vztahu ke Stavbě. Písemné oznámení dle předchozí věty zašle Stavebník na adresu elektronické pošty POS a bude obsahovat minimálně číslo jednací Vyjádření a kontaktní údaje Stavebníka.
- (iii) Stavebník je povinen zabezpečit a zajistit SEK proti mechanickému poškození, a to zpravidla dočasným umístěním silničních betonových panelů nad kabelovou trasou SEK. Do doby, než je zajištěna a zabezpečena ochrana SEK proti mechanickému poškození, není Stavebník oprávněn přejíždět vozidly nebo stavební mechanizací kabelovou trasu SEK. Při přepravě vysokých nákladů nebo při projíždění stroji, vozidly či mechanizací pod nadzemním vedením SEK je Stavebník povinen prověřit, zda výška nadzemního vedení SEK je dostatečná a umožňuje spolehlivý a bezpečný způsob přepravy nákladu či průjezdu stroji, vozidlem či mechanizací.
- (iv) Při provádění zemních prací v blízkosti SEK je Stavebník povinen postupovat tak, aby nedošlo ke změně hloubky uložení nebo prostorového uspořádání SEK. V místech, kde SEK vystupuje ze země do budovy, rozváděče, na sloup apod. je Stavebník povinen vykonávat zemní práce se zvýšenou mírou opatrnosti, výkopové práce v blízkosti sloupů nadzemního vedení SEK je Stavebník povinen provádět v takové vzdálenosti od sloupu nadzemního vedení SEK,

kteřá je dostatečná k tomu, aby nedošlo nebo nemohlo dojít k narušení stability sloupu nadzemního vedení SEK. Stavebník je povinen zajistit, aby jakoukoliv jeho činností nedošlo bez souhlasu a vědomí společnosti CETIN (a) ke změně nivelety terénu, a/nebo (b) k výsadbě trvalých porostů, a/nebo (c) ke změně rozsahu a změně konstrukce zpevněných ploch. Pokud došlo k odkrytí SEK, je Stavebník povinen SEK po celou dobu odkrytí náležitě zabezpečit proti prověšení, poškození a odcizení.

- (v) Zjistí-li Stavebník kdykoliv během provádění prací ve vztahu ke Stavbě jakýkoliv rozpor mezi údaji v projektové dokumentaci a skutečností, je povinen bezodkladně přerušit práce a oznámit zjištěný rozpor na adresu elektronické pošty POS. Stavebník není oprávněn pokračovat v pracích ve vztahu ke Stavbě do doby, než získá písemný souhlas POS s pokračováním prací.
- (vi) Stavebník není bez předchozího písemného souhlasu společnosti CETIN oprávněn manipulovat s kryty kabelových komor, jakkoliv zakrývat vstupy do kabelových komor, a to ani dočasně, vstupovat do kabelových komor, jakkoliv manipulovat s případně odkrytými prvky SEK či s jakýmkoliv jiným zařízením se SEK souvisejícím. Rovněž bez předchozího písemného souhlasu společnosti CETIN není Stavebník oprávněn umístit nad trasou Kabelovodu jakoukoliv jinou síť technické infrastruktury v podélném směru.
- (vii) Byla-li v souladu s Vyjádřením a těmito VPOSEK odkryta SEK je Stavebník povinen tři (3) Pracovní dny před zakrytím SEK písemně oznámit POS zakrytí SEK a vyzvat ho ke kontrole před zakrytím. Oznámení Stavebníka dle předchozí věty musí obsahovat minimálně předpokládaný Den zakrytí, číslo jednací Vyjádření a kontaktní údaje Stavebníka. Stavebník není oprávněn provést zakrytí do doby, než získá písemný souhlas POS se zakrytím.

7. ROZHODNÉ PRÁVO

Vyjádření a VPOSEK se řídí českým právem, zejména Občanským zákoníkem, Zákonem o elektronických komunikacích a Stavebním zákonem. Veškeré spory z Vyjádření či VPOSEK vyplývající budou s konečnou platností řešeny u příslušného soudu České republiky.

8. PÍSEMNÝ STYK

Písemným stykem či pojmem „písemně“ se pro účely Vyjádření a VPOSEK rozumí předání zpráv jedním z těchto způsobů:

- v listinné podobě;
- e-mailovou zprávou se zaručeným elektronickým podpisem dle zák. č. 227/2000 Sb., o elektronickém podpisu a o změně některých dalších zákonů (zákon o elektronickém podpisu), ve znění pozdějších předpisů;

9. ZÁVĚREČNÁ USTANOVENÍ

- (i) Stavebník, Žadatel nebo jím pověřená třetí osoba je počínaje Dnem převzetí Vyjádření povinen užít informace a data uvedená ve Vyjádření pouze a výhradně k účelu, pro který mu byla tato poskytnuta. Stavebník, Žadatel nebo jím pověřená třetí osoba není oprávněn informace a data rozmnožovat, rozšiřovat, pronajímat, půjčovat či jinak umožnit jejich užívání třetí osobou bez předchozího písemného souhlasu společnosti CETIN.
- (ii) Pro případ porušení kterékoliv z povinností Stavebníka, Žadatele nebo jím pověřené třetí osoby, založené Vyjádřením /nebo těmito VPOSEK je Stavebník, Žadatel či jím pověřená třetí osoba odpovědný za veškeré náklady a škody, které společnosti CETIN vzniknou porušením povinností Stavebníka, Žadatele nebo jím pověřené třetí osoby.

Číslo jednací: 233505/24

Číslo žádosti: 0124 751 512

Informace k vytyčení SEK

V případě požadavku na vytyčení PVSEK společnosti CETIN a.s. se, prosím, obraťte na společnosti uvedené níže.

CETIN a.s. - středisko Morava střed

se sídlem: Českomoravská 2510/19, Libeň, 190 00 Praha 9
IČ: 04084063 DIČ: CZ04084063
kontakt: tel: 238461649 obslužná doba po-pa 7 - 15 hod

Vegacom, a.s. - výhradní dodavatel společnosti CETIN a.s.

se sídlem: Velkomoravská 87, 695 01 Hodonín
IČ: 25788680 DIČ: CZ25788680
kontakt: Jaroslav Kovalčík, mobil: 725936197, e-mail: kovalcik@vegacom.cz
Luboš Bodzik, mobil: 603855439, e-mail: bodzik@vegacom.cz

ALPROTEL GROUP, s.r.o.

se sídlem: Dobrá 543 Frýdek-Místek PSČ 739 51
IČ: 25863037 DIČ: CZ25863037
kontakt: Libor Kašperlík, mobil: 602783894, e-mail: kasperlik@alprotel.cz

ELTEKO, spol. s r.o.

se sídlem: bří Jaroňků 4063, 760 01 Zlín
IČ: 46342401 DIČ:
kontakt: Pavel Hrabovský, mobil: 603 226 502, e-mail: vytycovani@seznam.cz

GIS-STAVINVEX, a.s.

se sídlem: Pražská 1156, Pelhřimov
IČ: 25163558 DIČ: CZ25163558
kontakt: Petr Novák, mobil: 737 286 334, tel/fax: 596 541 102, e-mail: ostrava@gis-stavinvox.cz

KATES, spol. s r.o.

se sídlem: Důlní 889, 735 35 Horní Suchá
IČ: 47680954 DIČ:
kontakt: Pavel Štěpán, tel.: 596426011, mobil: 604 797 271, e-mail: vytyceni@kates.cz

Michlovský-stavební s.r.o.

se sídlem: Salaš 99, 763 51 Zlín
IČ: 27714080 DIČ: CZ 27714080
kontakt: Jan Stupka, tel.: 577125055, mobil: 605200751, e-mail: stupka@michlovsky.cz

Daniel Kusák

se sídlem: Osvoboditelů 1200, 742 21 Kopřivnice
IČ: 63341620 DIČ:
kontakt: Daniel Kusák, mobil: 602445980, e-mail: vytyc@seznam.cz

NOVOMONT s.r.o.

se sídlem: 8.května 31, 787 01 Šumperk
IČ: 25394525 DIČ: CZ25394525
kontakt: Oldřich Slavíček, mobil: 777333596, e-mail: o.slavicek@atlas.cz

Číslo jednací: 233505/24

Číslo žádosti: 0124 751 512

OPTOMONT, a.s.

se sídlem: Na Najmanské 915, 710 00 Ostrava

IČ: 25355759

DIČ: CZ25355759

kontakt: Bogdan Kaleta, tel.: 558340911, mobil: 721521807, e-mail: bogdan.kaleta@optomont.cz

Sitel, spol. s r.o., středisko Zlín


se sídlem: Vinohradská 74, 618 00 Brno-Černovice

IČ: 44797320

DIČ: CZ 44797320

kontakt: Karel Kutra, mobil: 725 584 166, email: kkutra@sitel.cz

SITUAČNÍ VÝKRES - POLYGON 1

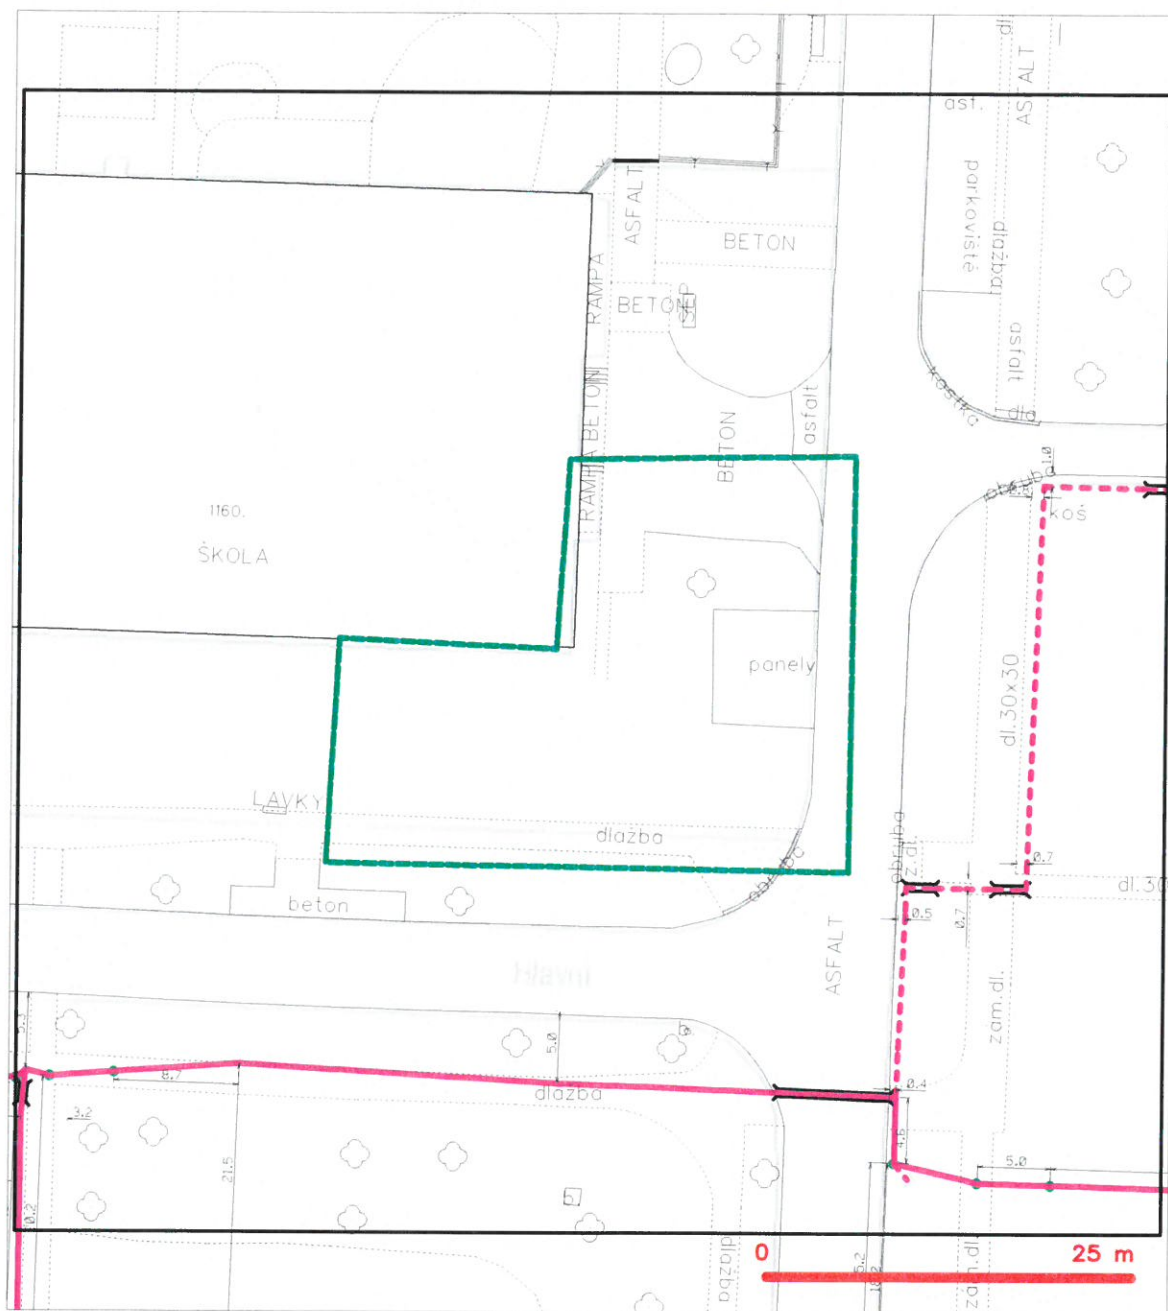

LEGENDA

- | | | | |
|--|-----------------------------------------------|--|-------------------------------------------------|
| | hraniče zápisového uzemu k vyhodnotení | | nezaměřený průběh optického kabelu, NGPZ trubky |
| | MV přípojka, uzemění s MV přípojkou CETM | | nebo souběh optického a metalického kabelu |
| | zaměřený průběh metalického kabelu | | radiové síle, ochranné pásmo radiové síle |
| | zaměřený průběh optického kabelu, NGPZ trubky | | nezaměrná síle |
| | nebo souběh optického a metalického kabelu | | neprůvratná síle kolektor, kabelová síle |
| | nezaměřený průběh metalického kabelu | | použitelná síle cív |
| | nezaměrná síle cív | | síle s MV |



naše značka
5003136172
vyřizuje
Simona Michalíková
e-mail
technici@gasnet.cz
datum
16.08.2024

Marcela Sedlarova
Polní I 1128
76302 Zlín

Věc:

OTROKOVICE, SÍDLIŠTĚ TRÁVNÍKY-HŘIŠTĚ U MŠ PASTELKA

K.ú. - p.č.: Kvítkovice u Otrokovic

Stavebník: město Otrokovice, nám. 3. května 1340, 76502 Otrokovice

Účel stanoviska: Povolení stavby - stavební režim (ÚR+SP)

GasNet, s.r.o., jako provozovatel distribuční soustavy (PDS) a technické infrastruktury, zastoupený GasNet Služby, s.r.o., vydává toto stanovisko:

V ZÁJMOVÉM ÚZEMÍ STAVBY SE NACHÁZÍ TATO PLYNÁRENSKÁ ZAŘÍZENÍ A PLYNOVODNÍ PŘÍPOJKY (dále jen PZ):

- NTL OC DN 800 plynovod

Požadujeme respektovat průběh a ochranné pásmo plynárenského zařízení.

- Křížení a souběh inž. sítí s plynovodním zařízením musí být v souladu s ČSN 73 6005, tab. 1 a 2.
- Budované objekty (např. herní prvky, dopravní značky, sloupy atd.) musí dodržet od stávajícího zařízení světlou vzdálenost dle ČSN EN 12 007, TPG 702 04, čl. 14.5 a 14.6 - minimálně 1 m, tj. nesmí zasahovat do ochranného pásma zařízení - plynovodu!

- Povrch nad plynárenským zařízením požadujeme zhotovit z rozebíratelného materiálu.
- Nad plynárenským zařízením nesmí být souběžně umístěny obrubníky nebo jiné zařízení s pevným základem.
- Požadujeme dodržet krytí plynovodu dle ČSN 73 6005.

Při vysazování stromů a okrasných dřevin požadujeme dodržet od stávajícího plynárenského zařízení vzdálenost minimálně 2 metry na obě strany od osy plynovodu.

- V případě omezeného prostoru souhlasíme, že obrys výsadbové jámy pro usazení kořenového balu bude umístěn na hranici ochranného pásma plynovodů a přípojek, které dle zákona č. 458/2000 Sb. v platném znění činí 1 m na každou stranu. Mezi plynovod a kořenový systém požadujeme vložit certifikovanou protikořenovou fólii o délce 1,5 bm a hloubce 1,4 m.

Oplocení:

Stavba oplocení musí dodržet v souběhu od plynárenského zařízení světlou vzdálenost - minimálně 1 m.

Sloupky plotu budou rozmístěny tak, aby dodržely při souběhu a křížení vzdálenost min. 1 m na každou stranu od stávajícího STL plynovodu.

V případě křížení plynovodu se základem zděného plotu nebo podezdívky, bude naše zařízení ochráněno např. bedněním s obsypem písku nebo ochrannou trubkou, tak aby naše zařízení bylo volně přístupné pro případnou opravu a plynovod nebyl váhově zatěžován!

Nad plynárenským zařízením nesmí být umístěno žádné zařízení s pevným základem.

- Veškeré zemní práce realizované v ochranném pásmu budou realizovány výhradně ručním způsobem.

V případě, že oplocením dojde k omezení přístupu k plynárenským zařízením požadujeme, aby vlastník pozemku respektoval níže uvedené podmínky, které slouží k zajištění bezpečného a spolehlivého provozu plynárenských zařízení a k provádění

GasNet Služby, s.r.o.

Plynárenská 499/1 · Zábřehovice · 602 00 Brno · T 555 90 10 10 · www.gasnet.cz

IČ: 27935311 · DIČ: CZ27935311

Zápis do obchodního rejstříku: Krajský soud v Brně, sp. zn. C 57165, dne 26. 7. 2007

Certificate of Incorporation: Regional Court in Brno, ref. number C 57165, on 26th July 2007

Zákaznická linka GasNet 555 90 10 10, info@gasnet.cz, www.gasnet.cz

pravidelných kontrol, provozu a údržby plynárenského zařízení:

Zpřístupnění pozemku na výzvu GasNet, s.r.o. zajistí vlastník či uživatel pozemku v termínu a čase, určeným GasNet, s. r. o. a to za účasti vlastníka nebo uživatele nemovitosti. Při zpřístupnění nemovitostí bez účasti vlastníka nebo uživatele nenese GasNet, s. r. o. odpovědnost za případné škody, které nesouvisí s prováděnou činností GasNet, s. r. o.

Při realizaci stavby je nutno dodržovat veškerá pravidla stanovená pro práce v ochranném pásmu (OP) plynárenského zařízení a plynovodních přípojek, které činí 1 m na každou stranu měřeno kolmo od obrysu plynovodu a přípojek. V tomto pásmu nesmí být umísťovány žádné nadzemní stavby, prováděna skládka materiálu a výšková úprava terénu. Veškeré stavební práce budou prováděny v OP výhradně ručním způsobem a musí být vykonávány tak, aby v žádném případě nenarušily bezpečný provoz uvedených plynárenských zařízení a plynovodních přípojek.

Pokud realizace stavby vyvolá výškovou nebo směrovou úpravu trasy PZ, bude toto posuzováno jako přeložka. Náklady budou hrazeny investorem stavby.

Toto stanovisko se netýká žádných úprav plynárenského zařízení v zájmovém území.

Případně nutno řešit samostatně (<https://www.gasnet.cz/cs/kontakt-system/>)

Současně si vyhrazujeme upřesnění nebo rozšíření našich podmínek při zjištění situace na místě.

PŘED ZAHÁJENÍM STAVBY BUDE PROVEDENO PŘESNÉ VYTÝČENÍ PZ, viz. odst.1 tohoto stanoviska – poskytnutý zakres je pouze ORIENTAČNÍ.

V rozsahu této stavby souhlasíme s povolením stavby dle zákona 183/2006 Sb. ve znění pozdějších předpisů. Tento souhlas platí pro územní řízení, řízení o územním souhlasu, veřejnoprávní smlouvy pro umístění stavby, zjednodušené územní řízení, ohlášení, stavební řízení, společné územní a stavební řízení, vodoprávní řízení, veřejnoprávní smlouvu o provedení stavby nebo oznámení stavebního záměru s certifikátem autorizovaného inspektora.

Pokud se stane stanovisko v době své platnosti součástí rozhodnutí stavebního úřadu (bude citována naše značka stanoviska), prodlužuje se jeho platnost o dobu platnosti rozhodnutí stavebního úřadu.

V zájmovém území se mohou nacházet plynárenská zařízení jiných vlastníků či správců, případně i dlouhodobě nefunkční/neprovozovaná plynárenská zařízení bez dostupných informací o jejich poloze a vlastnictví.

Plynárenská zařízení a plynovodní přípojky (dále jen PZ) jsou dle ust. § 2925 zákona č. 89/2012 Sb., občanského zákoníku, provozovány jako zařízení zvláště nebezpečná a z tohoto důvodu jsou chráněna ochranným pásmem dle zákona č.458/2000 Sb. ve znění pozdějších předpisů.

Rozsah ochranného pásma je stanoven v zákoně 458/2000 Sb. ve znění pozdějších předpisů.

Stavební činnosti je možné realizovat pouze při dodržení podmínek stanovených v tomto stanovisku. Nebudou-li tyto podmínky dodrženy, budou stavební činnosti považovány dle § 68 zákona č.458/2000 Sb. ve znění pozdějších předpisů za činnost bez našeho předchozího souhlasu. Při každé změně projektu nebo stavby (zejména trasy navrhovaných inženýrských sítí) je nutné požádat o nové stanovisko k této změně.

Nedodržení podmínek uvedených v tomto stanovisku zakládá odpovědnost stavebníka za vzniklé škody.

Za stavební činnosti se pro účely tohoto stanoviska považují všechny činnosti prováděné v ochranném pásmu PZ (tzn. bezvýkopové technologie a terénní úpravy) a činnosti mimo ochranné pásmo, pokud by takové činnosti mohly ohrozit bezpečnost a spolehlivost PZ (např. trhací práce, sesuvy půdy, vibrace, apod.).

Případné zřizování stavenišť, skladování materiálů, stavebních strojů apod. bude realizováno mimo ochranné pásmo PZ (není-li ve stanovisku uvedeno jinak).

Při použití nákladních vozidel, stavebních strojů a mechanismů požadujeme zabezpečit případný přejezd přes PZ uložením betonových panelů v místě přejezdu PZ.

PŘI REALIZACI STAVBY BUDOU DODRŽENY TYTO PODMÍNKY PRO PROVÁDĚNÍ STAVEBNÍ ČINNOSTI:

(1) Před zahájením stavební činnosti bude provedeno vytyčení trasy a přesné určení uložení PZ. Vytyčení trasy provede příslušná regionální oblast ZDARMA. Formulář a kontakt naleznete na <https://www.gasnet.cz/cs/ds-vytyceni-pz/>, lze využít QR kód, který je uveden v tomto stanovisku. Při podání žádosti uvede žadatel naši značku (číslo jednací) uvedenou v úvodu tohoto stanoviska a sdělí termín zahájení a ukončení stavby. O provedení vytyčení trasy bude sepsán protokol. Přesné určení uložení PZ (sondou) je povinen provést stavebník na svůj náklad. BEZ VYTÝČENÍ TRASY A PŘESNÉHO URČENÍ ULOŽENÍ PZ STAVEBNÍKEM NESMÍ BÝT VLASTNÍ STAVEBNÍ ČINNOST ZAHÁJENA. VYTÝČENÍ POVAŽUJEME ZA ZAHÁJENÍ STAVEBNÍ ČINNOSTI V OCHRANNÉM A BEZPEČNOSTNÍM PÁSMU PZ. PROTOKOL O VYTÝČENÍ MÁ PLATNOST 2 MĚSÍCE.

(2) Stavebník je povinen stavebnímu podnikateli prokazatelně předat kopii tohoto stanoviska. Převzetí kopie stvrdí stavební podnikatel stavebníkovi svým podpisem a zápisem do stavebního deníku. Pracovníci provádějící stavební činnosti budou prokazatelně seznámeni s polohou PZ, rozsahem ochranného pásma a těmito podmínkami.

(3) Bude dodržena mj. ČSN 73 6005, TPG 702 01, TPG 702 04, TPG 700 03, zákon č.458/2000 Sb. ve znění pozdějších předpisů, případně další předpisy související s uvedenou stavbou.

(4) Při provádění stavební činnosti v ochranném pásmu PZ vč. přesného určení uložení PZ je stavebník povinen učinit taková opatření, aby nedošlo k poškození PZ nebo ovlivnění jejich bezpečnosti a spolehlivosti provozu. Nebude použito nevhodného nářadí, zemina bude těžena pouze ručně bez použití pneumatických, elektrických, bateriových a motorových nářadí.

(5) V případě použití bezvýkopových technologií (např. protlaku) bude před zahájením stavební činnosti provedeno úplné obnažení PZ v místě křížení na náklady stavebníka. Technologie musí být navržena tak, aby v místě křížení nebo souběhu s PZ byl dostatečný stranový nebo výškový odstup od PZ, který zajistí nepoškození PZ během prací a to s ohledem na použitou bezvýkopovou technologii a všechny její účinky na okolní terén. V případě, že nemůže být tato podmínka dodržena, nesmí být použita bezvýkopová technologie.

(6) Odkrytá PZ budou v průběhu nebo při přerušení stavební činnosti řádně zabezpečena proti jejich poškození.

(7) Poklopy uzávěrů a ostatních armatur na PZ, vč. hlavních uzávěrů plynu (HUP) na odběrném plynovém zařízení udržovat stále přístupné a funkční po celou dobu trvání stavební činnosti.

(8) Bude zachována hloubka uložení PZ (není-li ve stanovisku uvedeno jinak).

(9) Stavebník je povinen neprodleně oznámit každé i sebemenší poškození PZ (vč. drobných vrypů do PE potrubí, poškození izolace, signalizačního vodiče, výstražné fólie, markeru atd.) na telefon 1239.

(10) Před provedením zásypu výkopu a v průběhu stavby bude provedena kontrola dodržení podmínek stanovených pro stavební činnosti v ochranném pásmu PZ. Povinnost kontroly se vztahuje i na PZ, která nebyla odhalena. Kontrolu provede příslušná regionální oblast (formulář a kontakt naleznete na <https://www.gasnet.cz/cs/ds-vytyceni-pz/>, lze využít QR kód, který je uveden v tomto stanovisku). Při žádosti uvede žadatel naši značku (číslo jednací) uvedenou v úvodu tohoto stanoviska. Kontrolu je třeba objednat min. 5 dnů předem. Předmětem kontroly je také ověření dodržení stanovené odstupové vzdálenosti staveb, které byly povoleny v ochranném a bezpečnostním pásmu PZ.

(11) O provedené kontrole bude sepsán protokol. Bez provedené kontroly nesmí být PZ zasypána. Stavebník je povinen na základě výzvy provozovatele PZ, nebo jeho zástupce doložit průkaznou dokumentaci o nepoškození PZ během výstavby nebo provést na své náklady kontrolní sondy v místě styku stavby s PZ.

(12) Plynárenské zařízení a plynovodní přípojky budou před zásypem výkopu řádně podsypány a obsypány, bude provedeno zhutnění a bude osazena výstražná fólie žluté barvy, to vše v souladu s předpisem provozovatele distribuční soustavy „Zásady pro projektování, výstavbu, rekonstrukce a opravy“, který naleznete na <https://www.gasnet.cz/cs/technicke-dokumenty/> a v souladu s ČSN EN 12007-1-4, TPG 702 01, TPG 702 04.

(13) Neprodleně po skončení stavební činnosti budou řádně osazeny všechny poklopy a nadzemní prvky PZ.

(14) Pokud stavebník nedodrží podmínky stanovené tímto stanoviskem bude činnost stavebníka vyhodnocena provozovatelem PZ jako narušení ochranného nebo bezpečnostního pásma PZ a budou z toho vyvozeny příslušné důsledky.

Platí pouze pro území vyznačené v příloze tohoto stanoviska a to 24 měsíců ode dne jeho vydání.

V případě dotčení pozemku v majetku společnosti GasNet, s.r.o. je třeba dále projednat smluvní vztah k tomuto pozemku. Kontakt na projednání naleznete na adrese www.gasnet.cz/cs/kontaktni-system/, činnost "Smluvní vztahy - pozemky a budovy plynárenských zařízení".



Za správnost a úplnost dokumentace předložené s žádostí včetně jejího souladu s platnými předpisy plně zodpovídá její zpracovatel. Stanovisko nenahrazuje případná další stanoviska k jiným částem stavby.

V případě další korespondence nebo jednání (např. změna stavby) uvádějte naši značku - 5003136172 a datum tohoto stanoviska. Kontakty jsou k dispozici na <https://www.gasnet.cz/cs/kontaktni-system/>.


GasNet, s.r.o.
zastoupená společností GasNet Služby, s.r.o., IČ 27935311
Simona Michálíková
Technik externích požadavků-Morava
Oddělení zpracování ext.požadavků-Morava



Zažádejte o vytyčení

Přílohy: Orientační zakres plynárenského zařízení, Detailní zakres plynárenského zařízení, Ověřená příloha žadatele

Provozovatel DS: GasNet, s.r.o.; Stavebník: město Otrokovice, nám. 3. května 1340, 76502 Otrokovice. K.ú.: Kvítkovice u Otrokovic.

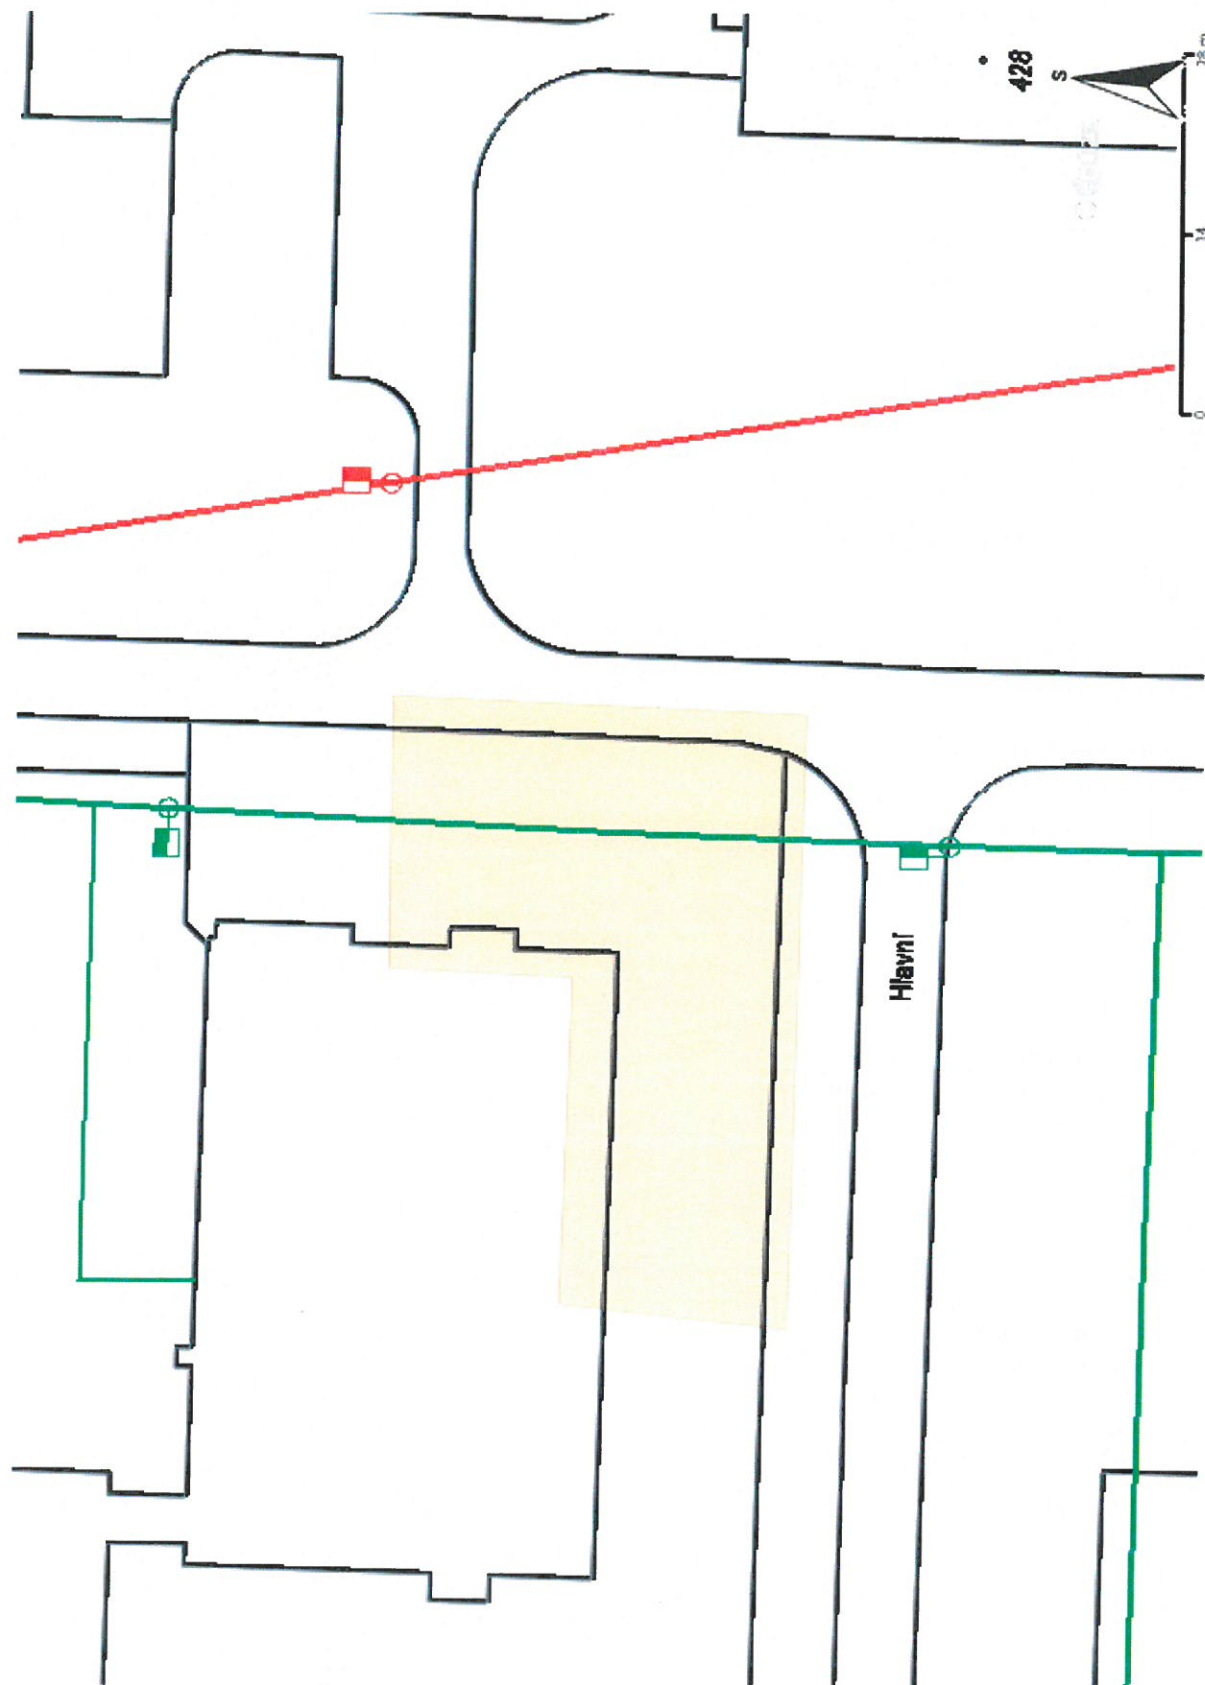


Legenda:

<div> <div>NTL</div> <div>STL</div> <div>VTL</div> <div>WTL</div> </div> <div> <div>nefunkční</div> <div>plánovaná stavba před realizací</div> <div>ve výstavbě, neuvedeno do provozu</div> </div>	<div> <div>regulační stanice</div> <div>ochranné zařízení</div> <div>kabel</div> <div>elektroříjka</div> <div>kabel protikoroziní ochrany</div> <div>anodové uzemnění</div> <div>stanice katodové ochrany</div> <div>pásmo vlivu anodového uzemnění SKAO</div> <div>neplynovodní zařízení/ bod/plocha</div> </div>
---	---

Legenda:

linie plynovodu	NTL	STL	VTL	WTL	nefunkční	plánovaná stavba před realizací	ve výstavbě, neuvedeno do provozu
regulační stanice							
ochranné zařízení							
kabel							
elektrořepojka							
kabel protikorozi ochrany							
anodové uzemnění							
stanice katodové ochrany							
pásmo vlivu anodového uzemnění SKAO							
neplynovodní zařízení/ technologie (linie/ bod/plocha)							

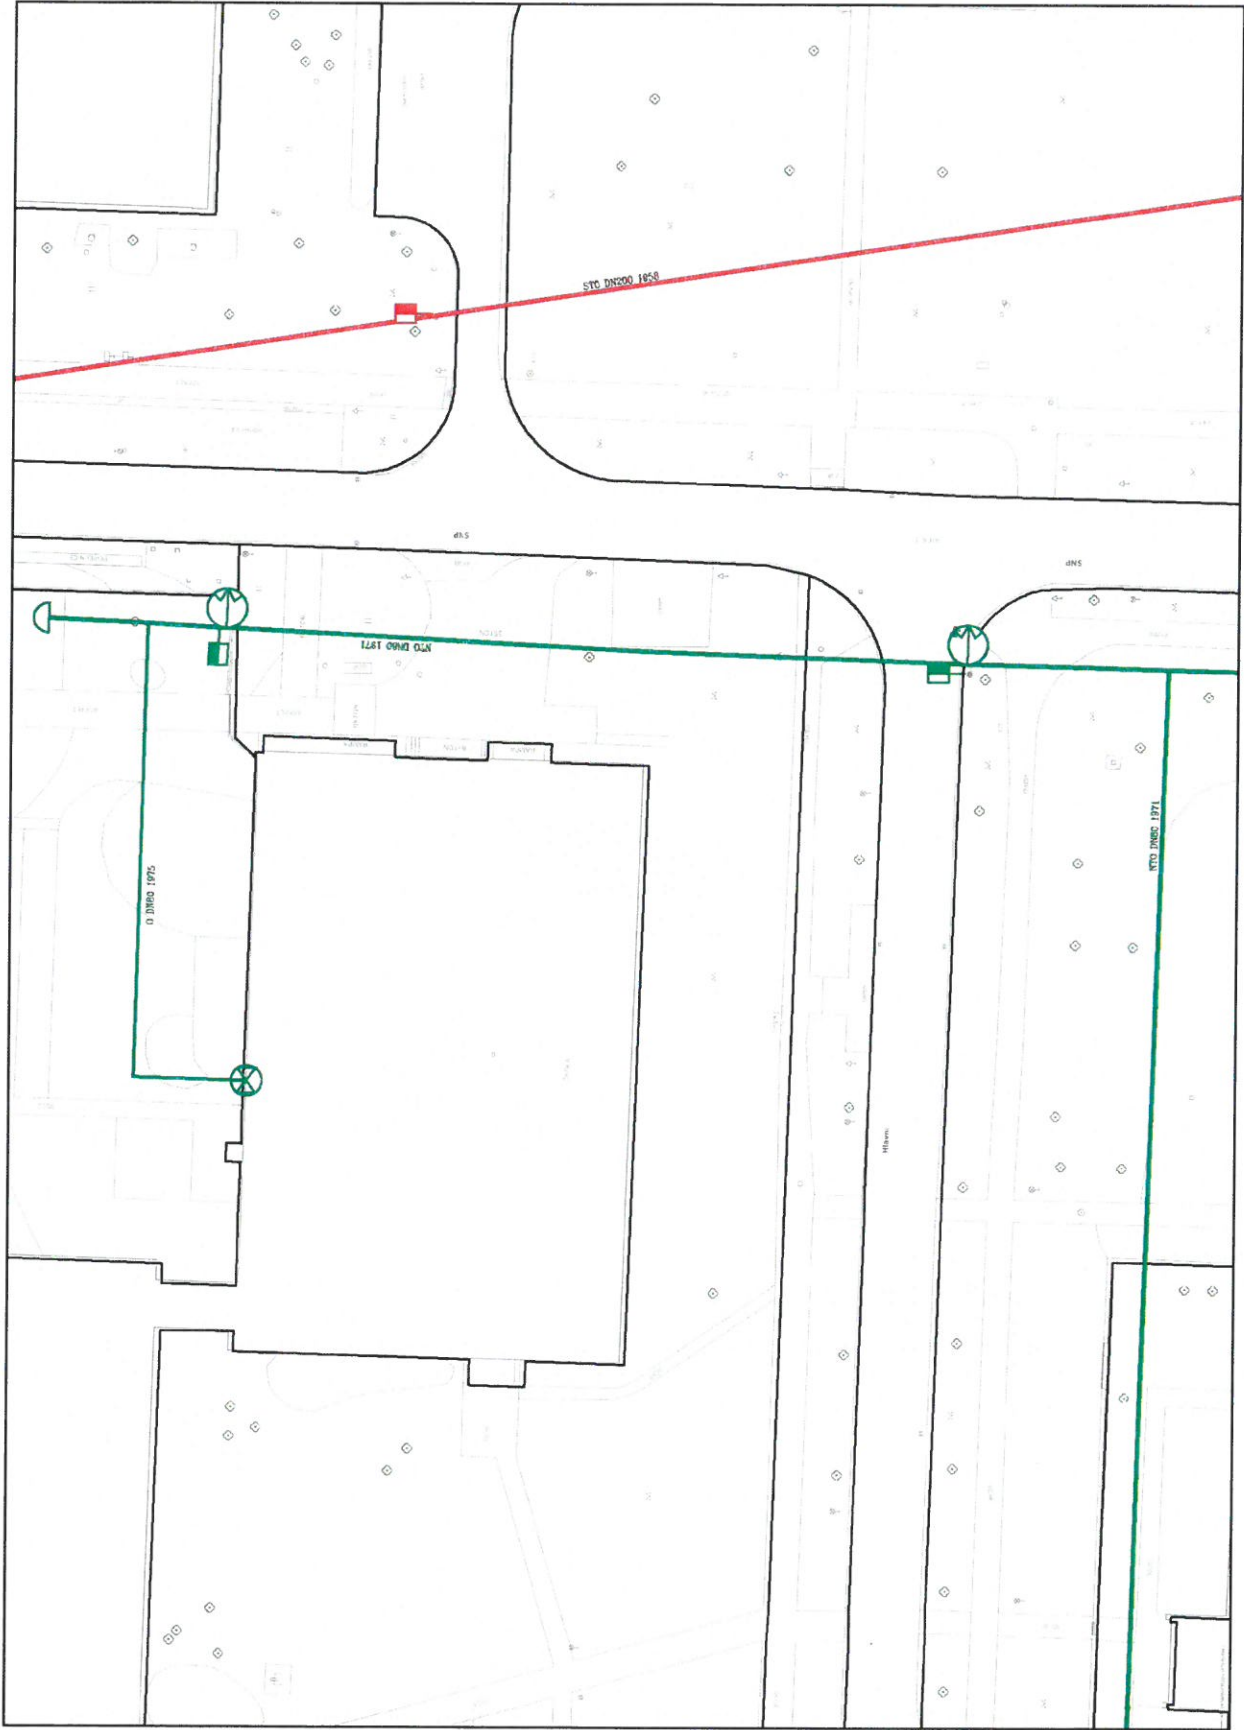



Hlavní projektant:	M. Sedlářová	projektová kancelář Marcela Sedlářová Město T. G. Masaryka 602, 760 01 Zlín, IČO: 65779584 tel. + 420 607 943 000, email: projekty@ic.cz
Vypracoval:	M. Sedlářová	
Kontroloval:	Ing. Prokopčák	
INVESTOR: MĚSTO OTROKOVICE		
OTROKOVICE, SÍDLIŠTĚ TRAVNÍKY - HÁJITÉ U MĚ PASTELKA		
80 901 DĚTSKÉ HÁJITÉ		
SITUACE		FORMÁT 2 A4 STUPEŇ DSPS DATUM 8.2024 Č. Z.
MĚŘ 1:200 Č.v. 10-3		

ZPEVNĚNÉ PLOCHY :

DOPADOVÁ PLOCHA - litá pryz

ZAPUŠTĚNÝ CHODNÍKOVÝ OBRUBNÍK

==
ZAPUŠTĚNÝ SILNIČNÍ OBRUBNÍK - převýšení 20 mm

ZELEN :
200 m²

TRAVNATÁ PLOCHA

OPLOČENÍ: $\frac{\times}{\times}$ OPLOČENÍ HRŠTĚ v. 1,60 - potdřované pletivo

b2 BRANKA š.1,00 m,
CELK.SÍRKA BRANY 2,50 m



EG.D, a.s., Lidická 1873/36, Černá Pole, 602 00 Brno

Marcela Sedlarova
Polní I 1128
76302 Zlín

Otrokovice 05.08.2024

Sdělení o existenci zařízení distribuční soustavy (elektrická síť) ve vlastnictví EG.D, a.s. a k podmínkám činnosti v jeho blízkosti

Investor stavby: město Otrokovice
Název stavby: OTROKOVICE, SÍDLIŠTĚ TRÁVNÍKY-HŘIŠTĚ U MŠ PASTELKA
Místo stavby: KÚ Kvítkovice u Otrokovic (716766), žadatelem vyznačené zájmové území

Toto sdělení slouží pro informaci o stávajícím elektrickém zařízení distribuční soustavy, vlastněném a provozovaném společností EG.D, a.s., a o ochranných pásmech tohoto zařízení. Toto sdělení **není** vyjádřením pro řízení o povolení záměru.

V zájmovém území výše uvedené stavby se nachází:
Podzemní vedení NN

Ke stavbě a činnosti v ochranných pásmech zařízení distribuční soustavy je investor povinen zajistit si písemný souhlas ve smyslu § 46 odst. 11 zákona č. 458/2000 Sb., energetický zákon.

Souhlas se stavbou a činností v ochranném pásmu zařízení distribuční soustavy uděluje EG.D, a.s. (dále jen EGD). S podáním žádosti o souhlas, prosím, předložte projektovou dokumentaci stavby s podrobným zákresem a okótováním umístění stavby v ochranném pásmu. Žádost můžete podat elektronicky na **www.egd.cz - Souhlas s činností a stavbou v ochranném pásmu.**

Kontakty na správce zařízení jsou uvedeny v závěru tohoto sdělení.

Dovolte, abychom Vás upozornili, že při provádění zemních nebo jiných prací, které mohou ohrozit předmětné distribuční a sdělovací zařízení, jste povinni dodržovat veškeré relevantní předpisy, přičemž jste povinni zejména učinit veškerá opatření, aby nedošlo ke škodám na výše uvedeném zařízení, na majetku nebo na zdraví osob elektrickým proudem, zejména tím, že zajistíte:

EG.D, a.s.

Poskytování informací k sítím
Zlínská 230
765 02 Otrokovice
www.egd.cz

Hana Štrkanová
T +420-705623766
hana.strkanova@egd.cz

Naše značka
H18502-26328384

Sídlo společnosti:
Lidická 1873/36
Černá Pole
602 00 Brno
Společnost je zapsána
v Obchodním rejstříku
vedeném Krajským soudem
v Brně, v oddílu B, vložce 8477
IČ: 280 85 400
DIČ: CZ28085400

1. Objednání přesného vytyčení distribuční sítě (trasy kabelu) v terénu, a to nejméně 14 dnů před zahájením prací v blízkosti podzemního kabelového vedení. V případě, že nebude možné trasu kabelu bezpečně určit pomocí vytyčovacího zařízení, je investor zemních prací povinen pro jednoznačné stanovení jeho polohy provést na určených místech a v nezbytném rozsahu ruční odkrytí kabelu podle pokynů zaměstnanců EGD.
Vytyčení kabelů VN, NN zajistí Marek Lidinec, tel.: 57716-3366, mail: marek.lidinec@egd.cz
2. Provádění zemních prací v ochranném pásmu kabelového vedení výhradně klasickým ručním náradím bez použití jakýchkoli mechanismů s nejvyšší opatrností, nebude-li provozovatelem zařízení stanoveno jinak.
3. Výkopové práce v blízkosti nadzemního vedení budou prováděny tak, aby nedošlo k narušení stability podpěrných bodů a uzemňovací soustavy nebo nebyl jinak ohrožen provoz zařízení a bezpečnost osob. Zároveň požadujeme dodržovat platná ustanovení norem ČSN EN 50 110-1 a PNE 33 3302, zvláště pak minimální dovolené vzdálenosti od vedení NN:

Minimální dovolené vzdálenosti	Holé vodiče	Izolované vodiče
Nad budovami		
Nad neschůdnými částmi (sklon větší než 15°), vzdorující ohni	0,5 m	0,3 m
Nad schůdnými částmi (sklon menší nebo roven 15°), vzdorující ohni	4 m	3 m
Na budovách		
K budovám a jejich částem nebo vybavením	0,2 m	0,1 m
Kolem zedních oken		
Před oknem (pouze stávající vedení)	2 m	1 m
Nad oknem	0,2 m	0,2 m
Vedle okna	0,5 m	0,5 m
Pod oknem	1 m	1 m
Kolem střešních oken		
Před oknem	3 m	2 m
Nad oknem	1 m	1 m
Vedle okna	1 m	1 m
Pod oknem	1 m	1 m



4. Při provádění stavebních prací nesmí dojít k poškození a znepřístupnění zařízení distribuční soustavy.
5. Ohlášení jakéhokoliv poškození distribučního a sdělovacího zařízení na telefonním čísle Nonstop linky EGD **800 22 55 77**.

Kontakty správců zařízení:

Správce VN+NN:

Ladislav Buriánek, tel.: 57716-3373, mail: ladislav2.burianek@egd.cz

Sdělení má platnost do 05.08.2026.

Upozorňujeme Vás na možnou polohovou odchylku vedení v přiložené situaci s informativním zákresem sítí.

Do přiložené a námi orazítované situace jsme informativně zakreslili:

- zeleně plně podzemní vedení NN
- zeleně čárkovaně nadzemní vedení NN
- polygon s černým obrysem podzemní chránička
- fialově plně zrušené podzemní vedení

Při vytyčení trasy zařízení i ke kontrole před záhozem a ke všem dalším, souvisejícím jednáním předložte, prosím, toto sdělení.

Sdělení nenahrazuje a neuvádí připojovací podmínky. V případě, že požadujete připojení nového odběrného místa či změnu příkonu, můžete podat žádost elektronicky na www.egd.cz.

S přátelským pozdravem

EG.D, a.s.

eg.d

EG.D, a.s.
Lidická 1873/36, Černá Pole, 602 00 Brno

001

Příloha: Orazítovaná situace s informativním zákresem sítí

Informativní zákres sítí **elektro** k žádosti 26328384



Datum 05.08.2024

eg·d

001

EG.D, s.r.o.
Lidická 1873/36, Černá Pole, 602 00 Brno

EG.D, a.s., Lidická 1873/36, Černá Pole, 602 00 Brno

Marcela Sedlarova
Polní I 1128
76302 Zlín

Otrokovice, 19.08.2024

Vyjádření k žádosti o souhlas se stavbou a činností v ochranném pásmu zařízení distribuční soustavy (elektrická síť) ve vlastnictví EG.D, a.s.

Toto vyjádření slouží pro potřeby řádného umístění, výstavby a užívání stavby a je vyjádřením pro řízení o povolení záměru.

Předložili jste nám žádost o vyjádření ke stavbě a činnosti v ochranném pásmu:

Podzemní vedení NN

Název stavby: OTROKOVICE, SÍDLIŠTĚ TRÁVNÍKY-HŘIŠTĚ U MŠ PASTELKA

Místo stavby: KÚ Kvítkovice u Otrokovic (716766), žadatelem vyznačené zájmové území

Souhlasíme s provedením výše uvedené akce v ochranném pásmu zařízení distribuční soustavy **při splnění podmínky, kdy v ochranném pásmu podzemního vedení NN (činí 1 m na obě strany kabelu) nebudou umístěny herní prvky hřiště.**

Požadujeme dodržet ČSN 73 6005 – prostorové uspořádání sítí technického vybavení, PNE 34 1050 – kladení kabelů NN, VN v distribuční síti energetiky, PNE 382157 – kabelové kanály, podlaží a šachty.

Dále požadujeme dodržet tyto podmínky :

1. V ochranných pásmech (dále jen OP) zařízení distribuční soustavy budou při realizaci stavby/činnosti dle uděleného souhlasu dodrženy podmínky dle § 46 odst. 8 zákona č. 458/2000 Sb., energetický zákon, v platném znění, kde se konstatuje, že v OP těchto zařízení je zakázáno pod písmeny:
c) provádět činnosti, které by mohly ohrozit spolehlivost a bezpečnost

EG.D, a.s.

Správa sítě Morava východ
Zlínská 230
765 02 Otrokovice
www.egd.cz

Lubomír Zahradník
T +420-57716-3365
lubomir.zahradnik@egd.cz

Naše značka
L4570-27133088

Sídlo společnosti:
Lidická 1873/36
Černá Pole
602 00 Brno
Společnost je zapsána
v Obchodním rejstříku
vedeném Krajským soudem
v Brně, v oddílu B, vložce 8477
IČ: 280 85 400
DIČ: CZ28085400

provozu těchto zařízení nebo ohrozit život, zdraví či majetek osob
d) provádět činnosti, které by znemožňovaly nebo podstatně znesnadňovaly přístup k těmto zařízením.

2. Zakreslení trasy podzemního vedení, vyskytujícího se v zájmovém území, do všech vyhotovení prováděcí dokumentace a jeho vyznačení dobře viditelným způsobem přímo v terénu. Jedná se zejména o místa křížení či souběhu trasy vedení s trasou pohybu mechanizace, s trasou vedení výkopů a podobně tak, aby pracující na staveništi byli o hranicích ochranného pásma trvale informováni.
3. Objednání přesného vytyčení distribuční sítě (trasy kabelu) v terénu, a to nejméně 14 dnů před zahájením prací v blízkosti podzemního kabelového vedení. V případě, že nebude možné trasu kabelu bezpečně určit pomocí vytyčovacího zařízení, je investor zemních prací povinen pro jednoznačné stanovení jeho polohy provést na určených místech a v nezbytném rozsahu ruční odkrytí kabelu podle pokynů technika EG.D, a.s. (dále jen EGD). **Vytyčení kabelů VN, NN zajistí Marek Lidinec, tel.: 57716-3366, mail: marek.lidinec@egd.cz.**
4. Provádění zemních prací v ochranném pásmu kabelového vedení výhradně klasickým ručním náradím bez použití jakýchkoli mechanismů s nejvyšší opatrností, nebude-li provozovatelem zařízení stanoveno jinak.
5. Vhodné zabezpečení obnaženého kabelu (podložení, vyvěšení, ...), aby nedošlo k jeho poškození poruchou nebo nepovolanou osobou a označení výstražnými tabulkami bude provedeno podle pokynů technika EGD. Další podmínky pro zabezpečení našeho zařízení si vyhrazujeme při vytyčení nebo po jeho odkrytí.
6. Vyřešení způsobu provedení souběhů a křížení výše zmíněné akce s rozvodným zařízením musí odpovídat příslušným ČSN.
7. Přizvání technika EGD ke kontrole křížovatek a souběhů před záhozem výkopu. O kontrole bude proveden zápis do montážního nebo stavebního deníku. Při nedodržení této podmínky budou poruchy, vzniklé na zařízení, odstraňovány na náklady investora stavby.
8. Po dokončení musí stavba z pohledu ochrany před provozními a poruchovými vlivy distribuční soustavy odpovídat příslušným normám, zejména PNE 33 3301, PNE 33 3302, PNE 34 1050, ČSN EN 50 341-1, PNE 33 0000-1, ČSN EN 50 522, ČSN EN 61 936-1, ČSN 73 6005.
9. Po dokončení stavby připomínáme, že v OP distribučního zařízení je dále zakázáno:
 - a) zřizovat bez souhlasu vlastníka těchto zařízení stavby či umísťovat konstrukce a jiná podobná zařízení, jakož i uskladňovat hořlavé a výbušné látky
 - b) provádět bez souhlasu jeho vlastníka zemní práce
 - c) u nadzemního vedení nechávat růst porosty nad výšku 3 m
 - d) u podzemního vedení vysazovat trvalé porosty a přejíždět vedení bez

- ochranných prvků mechanismy o celkové hmotnosti nad 6 t.
10. V projektové dokumentaci a při stavbě budou respektovány podmínky uvedené ve sdělení č. 26328384, k existenci zařízení distribuční soustavy ve vlastnictví a provozování EGD a k podmínkám činnosti v jeho blízkosti, s platností do 05.08.2026.
 11. Veškerá stavební činnost v OP distribučního zařízení bude před jejím zahájením konzultována s příslušným správcem zařízení (kontakty na správce zařízení jsou uvedeny v závěru tohoto vyjádření), který stanoví bezpečnostní opatření pro práce v OP příslušného rozvodného zařízení dle platné ČSN EN 50 110-1.
 12. Dovolujeme si také upozornit, že investor stavby hradí náklady na dodatečné úpravy stávajícího zařízení distribuční soustavy, které jsou vyvolané stavbou. Jedná se např. o ochranu podzemního vedení přiložením dodatečné chráničky v místě vjezdů apod.

Kontakty provozovatelů zařízení:

Provozovatel VN, NN:

Rostislav Šimek, tel.: 57716-3370, mail: rostislav.simek@egd.cz

V případě nedodržení podmínek, stanovených v tomto vyjádření, nedodržení vzdáleností a dalších ustanovení souvisejících norem a právních předpisů, v platném znění, nesouhlasíme po ukončení stavby s její kolaudací; v krajním případě může takové nedodržení vést až k nařízení odstranění stavby

S přátelským pozdravem

EG.D, a.s.



eg.d

EG.D, a.s.

Lidická 1873/36, Černá Pole, 602 00 Brno

001

Projektová kancelář
Marcela Sedlářová
Nám. T. G. Masaryka 588
760 01 Zlín

Váš dopis značky/ze dne:
05.08.2024

Naše značka:
105/AM/152/2024

Vyřizuje/linka:
Bc. Alena Mičková/236

Místo/datum:
Otrokovice/19.08.2024

Věc: „Otrokovice, sídliště Trávníky – hřiště u MŠ Pastelka“
K. ú. - p. č.: Otrokovice (716731) – parc.č. 1661/1
Stavebník: město Otrokovice
Účel vyjádření: Vyjádření ke změně užívání


Teplárna Otrokovice a. s. jako vlastník, provozovatel Energetického zařízení - distribuční sítě tepelné energie a technické infrastruktury, vydává toto vyjádření:

- Se stavbou souhlasíme -

Po prostudování projektové dokumentace výše uvedené stavby Vám tímto sdělujeme, že stavbou nebude zasaženo do energetického zařízení v majetku společnosti Teplárna Otrokovice a. s.

Vyjádření je platné 24 měsíců ode dne jeho vydání.

S pozdravem

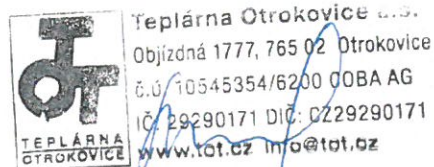

Pavel Švec
vedoucí investic a správy majetku

Ve Zlíně
21. srpna 2024

Marcela Sedlářová
nám. T. G. Masaryka 588
760 00 Zlín

č. j. ZLN/2024/249

Vyjádření o existenci sítě elektronických komunikací společnosti InterneXt 2000, s. r. o.

Na základě předložené situace stavby:

„Otrokovice, sídliště Trávníky- hřiště u MŠ Pastelka“

Vám sdělujeme, že uvedená stavba přímo nezasahuje do našich liniových staveb, proto proti ní **nemáme** námitek.

Toto vyjádření bylo vydáno podle § 101 zákona č. 127/2005 Sb., o elektronických komunikacích a o změně některých souvisejících zákonů (zákon o elektronických komunikacích), ve znění pozdějších předpisů a § 161 zákona č. 183/2006 Sb., o územním plánování a stavebním řádu (stavební zákon).

Toto vyjádření má platnost 1 rok od data vydání.

S pozdravem

Dominik Polášek

InterneXt
INTERNEXT 2000, s.r.o.
Palackého 166, Vsetín 755 01
DIČ: CZ 25352288

Marcela Marcela Sedlarova
Náměstí T.G.Masaryka 588
760 01 Zlín

V Praze, 7.8.2024

Naše zn.: **240805-1856721953**

Věc: vyjádření k žádosti k akci **"OTROKOVICE, SÍDLIŠTĚ TRÁVNÍKY-HŘIŠTĚ U MŠ PASTELKA"**

Společnost Vodafone Czech Republic a.s. (dále jen „Vodafone“), se sídlem Praha 5, náměstí Junkových 2, IČ: 25788001, zapsaná dne 13.8. 1999 v obchodním rejstříku vedeném Městským soudem v Praze pod spisovou značkou B.6064 **zastoupená společností InfoTel, spol. s r.o. (dále jen „InfoTel“)** na základě plné moci Vám sděluje, že dle Vámi podané žádosti ze dne **5.8.2024**, která je nedílnou součástí tohoto vyjádření,

souhlasí s realizací projektu za následujících podmínek.

Ve Vámi zadaném zájmovém území se nachází **vedení veřejné komunikační sítě (dále jen „VVKŠ“)** a její ochranné pásmo, jejíž existence a poloha je zakreslena v příloze tohoto vyjádření. Ochranné pásmo VVKŠ je v souladu s ustanovením § 102 zákona č. 127/2005 Sb., o elektronických komunikacích a o změně některých souvisejících zákonů stanoveno rozsahem 0,5 m po stranách krajní hrany vedení VVKŠ (dále jen „Ochranné pásmo“). Zjistí-li stavebník rozpor v poloze naší VVKŠ, která je zakreslena v příloze tohoto vyjádření (např. nenachází-li se trasa VVKŠ tam, kde podle přílohy tohoto vyjádření má být či je zřejmé, že trasa VVKŠ vede jinudy, je nutné zastavit práce a situaci za účelem zajištění ochrany vedení VVKŠ konzultovat s kontaktní osobou pro překládky. V takovém případě trasa VVKŠ není částečně zaměřená a je nutné pomocí ručně kopaných sond určit polohu VVKŠ v terénu a hloubku jejího uložení.

Během realizace uvedené akce Vaší společnosti nesmí dojít k jejímu porušení a k omezení funkčnosti naší VVKŠ či jinému zásahu do VVKŠ. V případě, že zjistíte kolizi VVKŠ s Vaší akcí nebo zasahujete s Vaší akcí do ochranného pásma VVKŠ kontaktujte bezodkladně naší společnost, a to prostřednictvím níže uvedené kontaktní osoby, abychom mohli stanovit konkrétní podmínky ochrany VVKŠ, případně stanovili podmínky přeložení VVKŠ.

V případě nutnosti přeložení VVKŠ je nutné s naší společností uzavřít Dohodu o překládce, a to v dostatečném časovém předstihu před zahájením stavby (nejlépe před zahájením stavebně správního řízení na příslušném stavebním úřadě). Veškeré náklady spojené s přeložením VVKŠ budou hrazeny investorem stavby.

Před zahájením stavby si také zajistěte vytýčení VVKŠ přímo na místě stavby (kontaktní osoba je uvedena níže).

Bez ohledu na všechny shora v tomto vyjádření uvedené skutečnosti je Vaše společnost, nebo Vámi pověřená třetí osoba povinna se řídit Všeobecnými podmínkami ochrany VVKŠ společnosti Vodafone, které jsou nedílnou součástí tohoto vyjádření.

Vedení veřejné komunikační sítě:
- výkop

Kontakt pro vytýčení sítí VVKS: vytycenizlin@infotel.cz

Kontaktní osoba pro překládky: p. Jiří Dvořák, tel. 602 266 509, jiri.dvorak@vodafone.com

Kontaktní osoba pro případné dotazy k sítím VVKS: Ing. Helena Kalábová, helena_kalabova@infotel.cz, tel.: 725 82 83 81

Platnost vyjádření je **1 rok** od data vydání. Vyjádření je platné pouze v rámci předmětného projektu a pro důvod vydání vyjádření stanovený žadatelem v žádosti.


Vyjádření pozbývá platnosti uplynutím doby platnosti, změnou rozsahu zájmového území i změnou důvodu vydání vyjádření uvedeného v žádosti nebo nesplněním Vašich povinností dle tohoto vyjádření, to vše v závislosti na tom, která ze skutečností rozhodná pro pozbytí platnosti tohoto vyjádření nastane nejdříve. Po skončení platnosti si musíte podat novou žádost na adrese <https://zadostovyjadreni.vodafone.cz/>.

S pozdravem

v.z. Helena Kalábová
InfoTel, spol. s r.o.
Novolíšeňská 18
62800 Brno

Tel.: 725828381

E-mail: helena_kalabova@infotel.cz

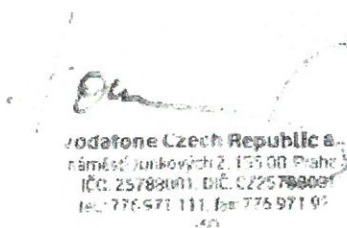

Seznam příloh/přiložených souborů:

Zadost_240805-1856721953.pdf

ZajmoveUzemi_240805-1856721953.txt

ZajmoveUzemi_240805-1856721953.dxf

Mapa1_240805-1856721953.dxf

Mapa1_240805-1856721953.jpg

Všeobecné podmínky ochrany VVKS společnosti Vodafone

Všeobecné podmínky ochrany VVKS společnosti Vodafone

I. Obecná ustanovení

1. Stavebník, nebo jím pověřená třetí osoba, je povinen při provádění jakýchkoliv činností, zejména stavebních nebo jiných prací, při odstraňování havárií a projektování staveb, řídit se platnými právními předpisy, technickými a odbornými normami, správnou praxí v oboru stavebnictví a technologickými postupy a učinit veškerá opatření nezbytná k tomu, aby nedošlo k poškození nebo ohrožení VVKS ve vlastnictví společnosti Vodafone a je výslovně srozuměn s tím, že VVKS jsou zajišťovány ve veřejném zájmu a jsou chráněny právními předpisy.
2. Při jakékoliv činnosti v blízkosti vedení VVKS je stavebník, nebo jím pověřená třetí osoba, povinen respektovat ochranné pásmo VVKS tak, aby nedošlo k poškození nebo zamezení přístupu k VVKS. Při křížení nebo souběhu činností s VVKS je povinen řídit se platnými právními předpisy, technickými a odbornými normami, správnou praxí v oboru stavebnictví a technologickými postupy. Při jakékoliv činnosti ve vzdálenosti menší než 0,5 m od krajního vedení vyznačené trasy VVKS se musí pracovat s nejvyšší opatrností a jen s ručním nářadím bez použití mechanizace.
3. Pro případ porušení kterékoliv z povinností stavebníka, nebo jím pověřené třetí osoby, založené Všeobecnými podmínkami ochrany VVKS společnosti Vodafone je stavebník, nebo jím pověřená třetí osoba, odpovědný za veškeré náklady a škody, které společnosti Vodafone vzniknou porušením jeho povinností.
4. V případě, že budou zemní práce zahájeny po uplynutí doby platnosti příslušného vyjádření, musí být takto neplatné vyjádření aktualizováno. Je třeba požádat o vydání nového vyjádření, které bude podkladem pro následné vytýčení nebo určení polohy VVKS.

II. Součinnost stavebníka při činnostech v blízkosti VVKS

1. Započítí činnosti je stavebník, nebo jím pověřená třetí osoba, povinen oznámit Vodafone, a to v dostatečném časovém předstihu (alespoň 10 pracovních dní před zahájením stavebních prací). Oznámení musí obsahovat číslo vyjádření, k němuž se vztahují tyto podmínky.
2. Před započítím zemních prací či jakékoliv jiné činnosti je stavebník, nebo jím pověřená třetí osoba, povinen zajistit vyznačení tras VVKS na terénu dle polohopisné dokumentace. S vyznačenou trasou VVKS prokazatelně seznámí všechny osoby, které budou činnosti provádět.
3. Při provádění zemních prací v blízkosti VVKS je stavebník, nebo jím pověřená třetí osoba, povinen postupovat tak, aby nedošlo ke změně hloubky uložení nebo prostorového uspořádání VVKS. Odkryté VVKS je stavebník, nebo jím pověřená třetí osoba, povinen zabezpečit proti prověšení, poškození a odcizení.
4. Při zjištění rozporu mezi vytýčením/údaji o poloze VVKS a skutečností či při jejím narušení stavebník zastaví pracovní činnost a neprodleně informuje Vodafone, tím není dotčena trestní či hmotná odpovědnost stavebníka za způsobené škody. V pracích lze pokračovat až po projednání a schválení dalšího postupu.
5. Při provádění zemních prací, u kterých nastane odkrytí VVKS, je povinen stavebník, nebo jím pověřená třetí osoba před zakrytím VVKS vyzvat Vodafone ke kontrole. Zához je oprávněn provést až poté, kdy prokazatelně obdržel souhlas Vodafone. Pracovníci stavebníka provádějící zemní práce zhutní zeminu pod VVKS, a to uloží před záhozem do pískového lože, vedení bude mechanicky chráněno (cihla, zákrytové desky, další zához proveden třídnou zeminou), cca 30cm pod definitivním povrchem bude umístěna výstražná folie oranžové barvy.
6. Stavebník, nebo jím pověřená třetí osoba, není oprávněn manipulovat s kryty kabelových komor a vstupovat do kabelových komor bez souhlasu společnosti Vodafone.

7. Stavebník, nebo jím pověřená třetí osoba, není oprávněn trasu VVKS mimo vozovku přejíždět vozidly nebo stavební mechanizací, a to až do doby, než VVKS řádně zabezpečí proti mechanickému poškození. Stavebník, nebo jím pověřená třetí osoba, je povinen projednat s Vodafone způsob mechanické ochrany trasy VVKS.
8. Stavebník, nebo jím pověřená třetí osoba, není oprávněn na trase VVKS (včetně ochranného pásma) jakkoliv měnit nivelitu terénu, vysazovat trvalé porosty ani měnit rozsah chodníků, parkovišť, komunikací, zpevněných ploch, apod.
9. Stavebník, nebo jím pověřená třetí osoba, není oprávněn užívat, přemísťovat a odstraňovat technologické, ochranné a pomocné prvky VVKS.
10. Stavebník, nebo jím pověřená třetí osoba, není oprávněn bez předchozího projednání s Vodafone jakkoliv manipulovat s případně odkrytými prvky VVKS, zejména s ochrannou skříní optických spojek, optickými spojkami, technologickými rezervami či jakýmkoliv jiným zařízením VVKS.
11. Stavebník, nebo jím pověřená třetí osoba, je povinen každé poškození i krádež VVKS neprodleně od okamžiku zjištění takové skutečnosti, oznámit Vodafone.
12. Stavebník nebo jím pověřená třetí osoba, je povinen manipulační a skladové plochy zřizovat v takové vzdálenosti od VVKS, aby činnosti na/v manipulačních a skladových plochách nemohly být vykonávány ve vzdálenost menší než 0,5 m od VVKS.
13. Při přepravě nebo manipulaci vysokého nákladu nebo mechanizace pod trasou VVKS je stavebník, nebo jím pověřená třetí osoba, povinen respektovat výšku vedení nad zemí, případně potřebnou změnu výšky vedení projednat s Vodafone.

III. Práce v budovách a odstraňování budov

1. Stavebník, nebo jím pověřená třetí osoba, je povinen před zahájením jakýchkoliv prací v budovách, kterými by mohl ohrozit stávající VVKS, prokazatelně kontaktovat Vodafone a zajistit u společnosti Vodafone bezpečné odpojení VVKS.
2. Při provádění činností v budovách je stavebník, nebo jím pověřená třetí osoba, povinen v souladu s právními předpisy, technickými a odbornými normami, správnou praxí v oboru stavebnictví a technologickými postupy provést mimo jiné průzkum vnějších i vnitřních vedení VVKS na omítce i pod ní.

IV. Součinnost stavebníka při přípravě stavby

1. Pokud by činností stavebníka, nebo jím pověřené třetí osoby, k níž je třeba povolení správního orgánu dle zvláštního právního předpisu, mohlo dojít k ohrožení či omezení VVKS, je stavebník, nebo jím pověřená třetí osoba, povinen kontaktovat Vodafone a předložit zakreslení VVKS do příslušné dokumentace stavby (projektové, realizační, koordinační atp.).
2. V případě, že pro činnosti stavebníka, nebo jím pověřené třetí osoby, není třeba povolení správního orgánu dle zvláštního právního předpisu, je stavebník, nebo jím pověřená třetí osoba, povinen předložit zakreslení trasy VVKS i s příslušnými kótami do zjednodušené dokumentace (katastrální mapa, plánek), ze které bude zcela patrná míra dotčení VVKS.
3. Pokud by navrhované stavby (produktovody, energovody aj.) svými ochrannými pásmy zasahovaly do prostoru stávajících tras a zařízení VVKS, či do jejich ochranných pásem, je stavebník, nebo jím pověřená třetí osoba, povinen realizovat taková opatření, aby mohla být prováděna údržba a opravy VVKS, a to i za použití mechanizace, otevřeného plamene a podobných technologií.

Vydáno spol., Vodafone Czech Republic a.s.


Strana 4/4, vyjádření k žádosti č. 240805-1856721953

Vodafone Czech Republic a.s.
Náměstí Junkových 2
155 00 Praha 5

Vodafone péče o zákazníky: 800 77 00 77
IČO: 25788001, DIČ: CZ25788001
vodafone.cz

Společnost zapsaná v obchodním rejstříku vedeném Městským soudem v Praze, oddíl B, vložka 6064.



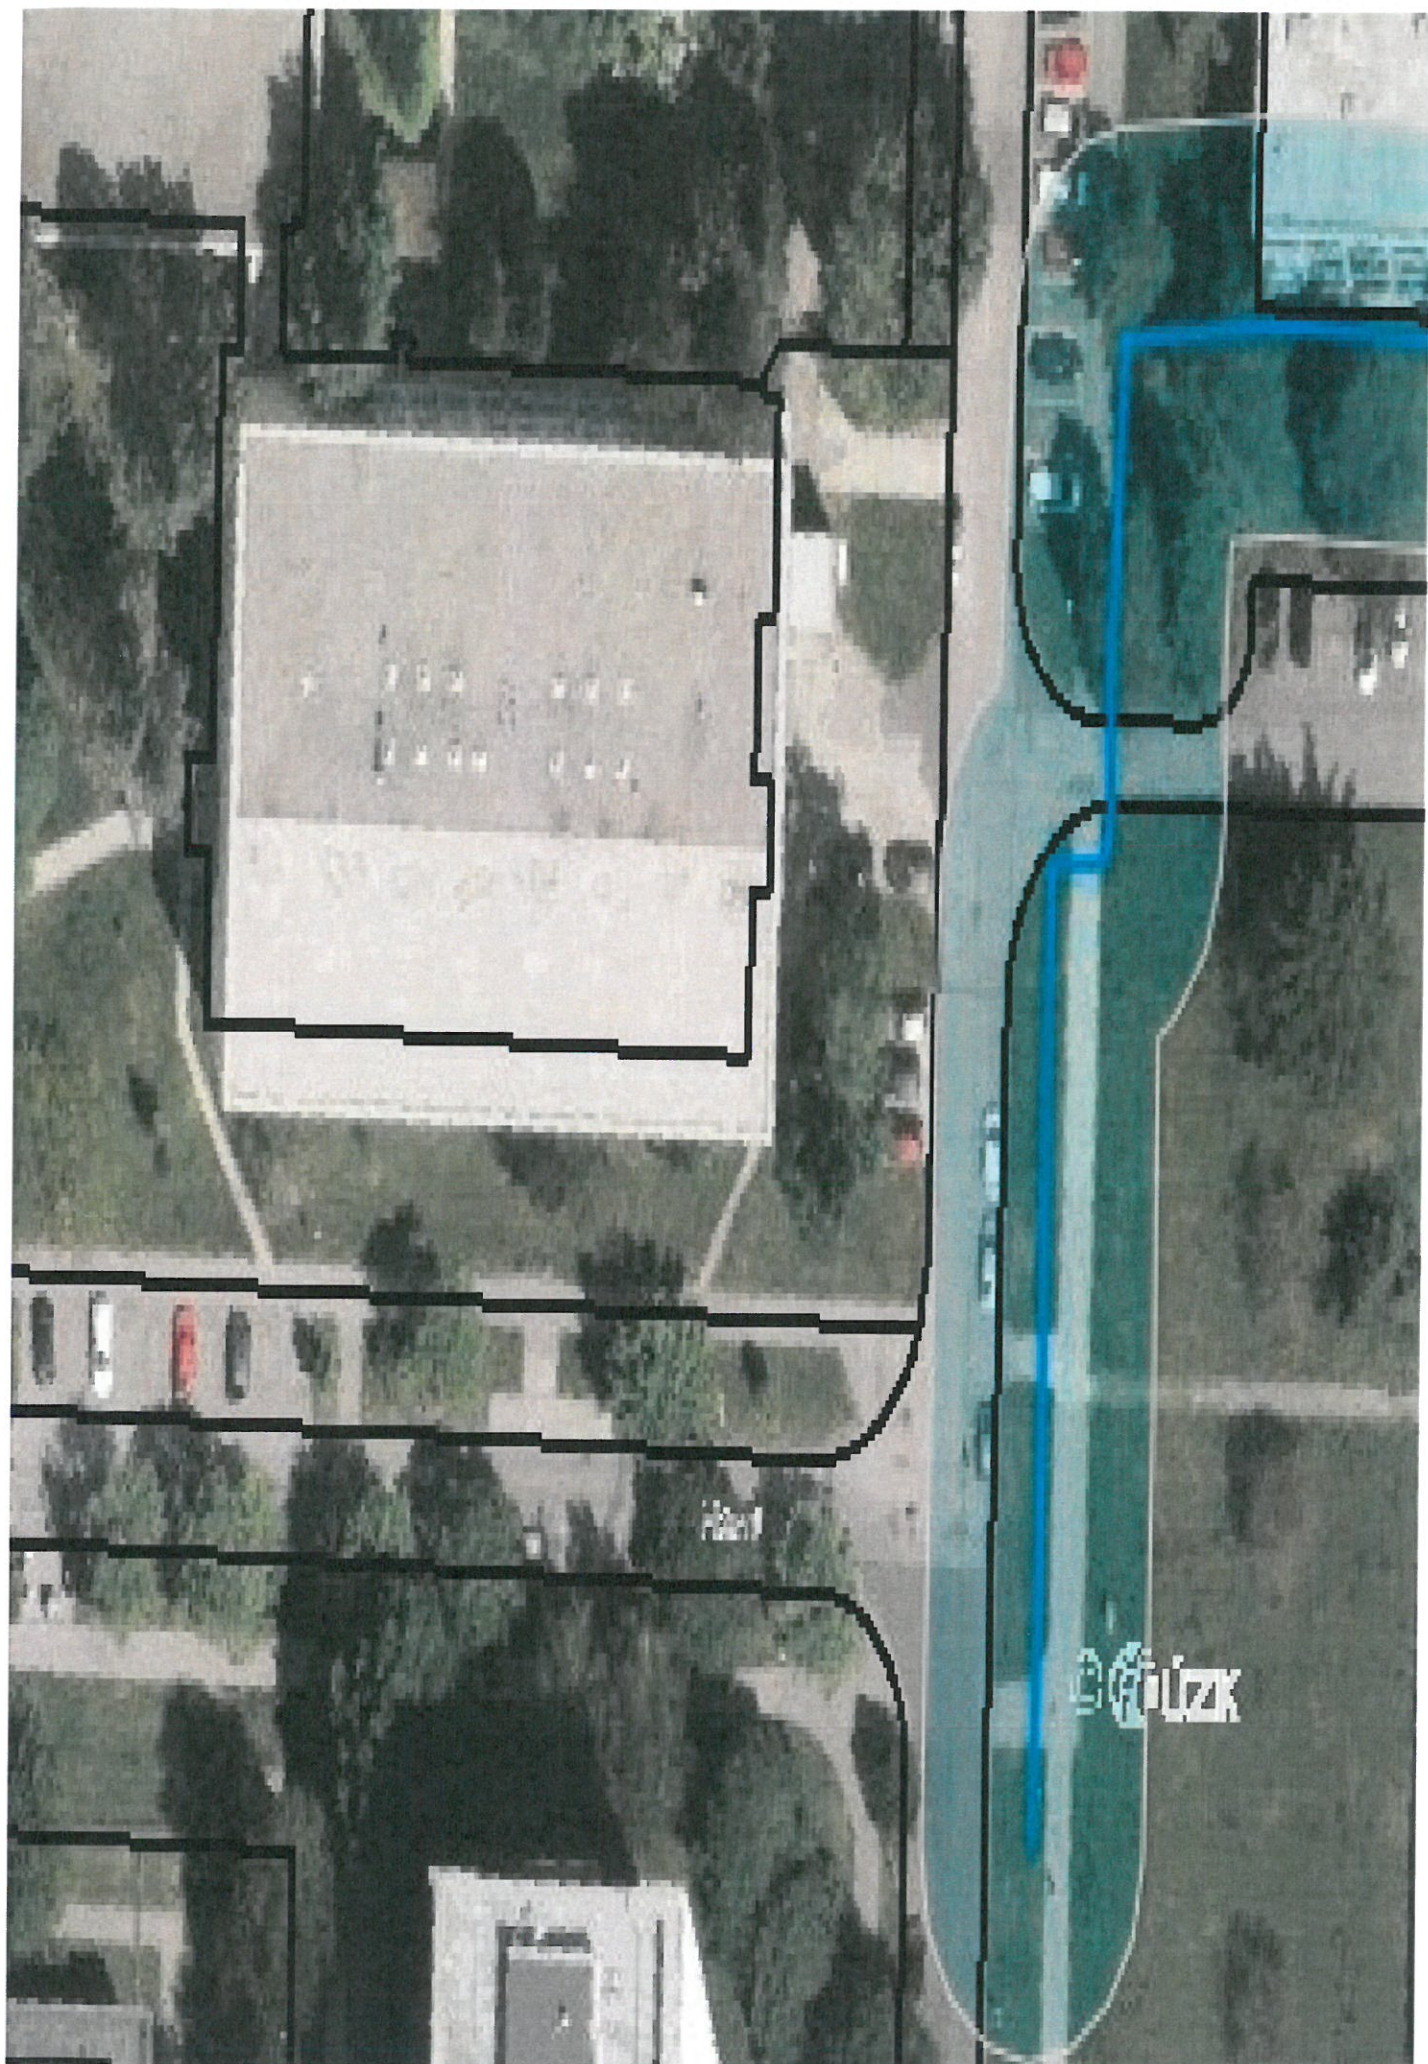

Datum: 16.9 2024
Váš dopis značky: -/24
Vyřizuje: Mgr. Petra Březíková
Telefon: 777 707 967
e-mail: petra.brezikova@tcservis.cz

Marcela Sedlářová
Nám. T.G.Masaryka 588
760 01 Zlín

Naše zn.: 31240127

Vaše zn.:

Název stavby: Otrokovice, sídliště Trávníky – hřiště u MŠ Pastelka
Investor stavby: město Otrokovice
Místo stavby: k.ú. Kvítkovice u Otrokovic
Věc: Vyjádření ke stavbě

Na základě prostudování Vámi zaslaných podkladů jsme zjistili, že při realizaci nedojde v současné době k přímému dotčení našich optických sítí či zařízení. S vydáním územního rozhodnutí (příp. stavebního povolení) na výše uvedenou stavbu souhlasíme bez podmínek.

Jelikož v této lokalitě nelze vyloučit umístění našeho zařízení před realizací Vaší stavby, vyzýváme dodavatele stavby, aby nás před zahájením výkopových prací kontaktoval na výše uvedeném telefonním čísle.

Ceník služeb:


- Vyjádření pro fyzické osoby – v papírové formě včetně sítě **zdarma**
- Vyjádření pro organizace do 100m – v digitální formě včetně sítě **100,-Kč**
- Vyjádření pro organizace do 1000m – v digitální formě včetně sítě **300,-Kč**
- Vyjádření pro organizace nad 1000m - v digitální formě včetně sítě **500,-Kč**
- Sankce za nenahlášení jakéhokoli poškození našeho zařízení **30 000,-Kč**
- Vytýčení podzemních sítí je zpoplatněno jako **výjezd + hodinový tarif pracovníka**
- Veškeré ceny jsou bez DPH

Vyjádření má platnost 12 měsíců od data vydání.

S pozdravem

Mgr. Petra Březíková

Na základě plné moci

 **TCSERVIS** s.r.o.

tr. Tomášův 1845 • 765 02 Otrokovice
tel.: 577 684 104 • fax: 577 683 344
IČ: 25533673 • DIČ: CZ25533673

Příloha:

- vyjádření ke stavbě (e-mailem v .pdf)



15.
TEHOS s. r. o., 765 02 Otrokovice, tř. Tomáše Bati 1255
tepelné hospodářství a správa nemovitostí, IČ: 60731729

Projektová kancelář A-S
Marcela Sedlářová
T.G.Masaryka 588
760 01 Zlín

VÁŠ DOPIS ZNAČKY/ZE DNE

NAŠE ZNAČKA

VYŘIZUJE/LINKA
Morys/577662300

OTROKOVICE
03. 09. 2024

Věc: Vyjádření ke stavbě: „Otrokovice, sídliště Trávníky – hřiště u MŠ Pastelka“.

Na základě předloženého situačního schématu a žádosti o vyjádření doručené dne 05.08.2024 Vám sdělujeme, že v místě realizace stavby se nenachází žádná energetická zařízení ve vlastnictví společnosti TEHOS s.r.o. Ke stavbě tedy nemáme připomínky. Se stavbou souhlasíme.

S pozdravem

Ing. Tomáš Morys
jednatel

TEHOS s.r.o.
tř. Tomáše Bati 1255
765 02 OTROKOVICE
tel.: 577 662 300

JEDNATEL – 577 662 301
PTZ – 577 662 307
SPRÁVA NEMOV. – 577 662 310
NAJEMNÉ – 577 662 314
EKONOM. – 577 662 302
MaR – 577 662 308

PERSON. ODD. – 577 662 305
CENY TEPLA – 577 662 304
BANKOVNÍ SPOJENÍ
KB Otrokovice
č.ú.: 6605160207/0100
FAX – 577 662 309

IČ: 60731729
DIČ: CZ60731729
Zápis v OR u KS v Brně
oddíl C, vložka 17511



Datum: 13.8 2024
Váš dopis značky: -/24
Vyřizuje: Mgr. Petra Březíková
Telefon: 777 707 967
e-mail: petra.brezikova@zlinnet.cz

Marcela Sedlářová
Nám. T.G.Masaryka 588
760 01 Zlín

Naše zn.: ZN-Vyj.430/24

Vaše zn.:

Název stavby: **Otrokovice, sídliště Trávníky – hřiště u MŠ Pastelka**

Investor stavby: **město Otrokovice**

Místo stavby: **k.ú. Kvítkovice u Otrokovic**

Věc: **Vyjádření ke stavbě**

Na základě prostudování Vámi zaslaných podkladů jsme zjistili, že při realizaci **dojde** k dotčení našich optických sítí či zařízení. S vydáním územního rozhodnutí (příp. stavebního povolení) na výše uvedenou stavbu **souhlasíme** za předpokladu dodržení následujících obecných podmínek:

- Souběh Vaší podzemní sítě s našimi HDPE trubkami 40mm ve vzdálenosti min. 40cm
- Souběh Vaší podzemní sítě s našimi optickými kabely ve vzdálenosti min. 40cm s uložením do chráničky
- Křížení Vaší podzemní sítě s našimi sítěmi min. v úhlu 45° v chráničce s přesahem min. 1m
- Před záhozem realizovaného křížení nechat vizuálně zkontrolovat našimi technikami (777 707 957)
- Kolize s našimi vnitřními rozvody pouze po konzultaci na místě samém
- Umísťování Vaší technologie poblíž naší po konzultaci na místě samém
- Učinit veškerá opatření, aby nedošlo ke škodám na zařízení
- Nevysazovat trvalé porosty nad našimi zařízeními
- Neumísťovat ani dočasně hořlavé či výbušné látky poblíž našich zařízení (min.10m)
- Neumísťovat ani dočasně materiál, stroje či zařízení tak, že by znemožňovaly přístup k našemu zařízení
- Dbát zvýšené opatrnosti především při pracích se stavebními stroji
- **14 dnů před zahájením stavby požádat naše techniky (777 707 957) o vytýčení podzemních sítí v daných lokalitách**
- **Neprodleně ohlásit jakékoli poškození našeho zařízení (840 111 271) - vysoká sankce!**
- **Oprava případné havárie bude investorovi účtována dle sazebníku firmy Zlín Net, a.s.**
- **Případně vynucená přeložka, dodatečné ochránění trasy chráničkou, žlabem či obetonování, prohloubení trasy v případě realizace zpevněného povrchu nad trasou v zeleni apod. bude investorovi účtována dle sazebníku firmy Zlín Net, a.s.**
- **Přeložka či změny viz. bod výše musí být začleněna do PD**
- V případě pokládky HDPE trubek 40mm použít jinou barvu než žlutou, žlutou s modrým pruhem a žlutou se dvěma modrými pruhy pokud není použita pro účely fy. Zlín Net, a.s.
- V případě pokládky MTPE trubek 10-16mm použít jinou barvu než modrou, pokud není použita pro účely fy. Zlín Net, a.s.
- Počítat s možnou odchylkou při vytýčení ± 30 cm
- Nepředávat digitální data 3-tím osobám
- Souhlas s uložením vaší sítě (souběh, křížení) či zařízení Vás v budoucnu neopravňuje ke kladení podmínek při našich případných rekonstrukcích
- Podmínky, které se Vás týkají nutno doplnit do PD
- V případě nedodržení obecných podmínek nesouhlasíme po ukončení stavby s její kolaudací
- Pro rozšíření stavby nebo přípolože je vyjádření neplatné

Ceník služeb:

- Vyjádření pro fyzické osoby – v papírové formě včetně sítě **zdarma**
- Vyjádření pro organizace do 100m – v digitální formě včetně sítě **100,-Kč**
- Vyjádření pro organizace do 1000m – v digitální formě včetně sítě **300,-Kč**
- Vyjádření pro organizace nad 1000m - v digitální formě včetně sítě **500,-Kč**
- Minimální sankce za nenahlášení jakéhokoli poškození našeho zařízení **30 000,-Kč**
- Vytýčení podzemních sítí je zpoplatněno jako **výjezd + hodinový tarif pracovníka**
- Veškeré ceny jsou bez DPH

Vyjádření má platnost 12 měsíců od data vydání.

S pozdravem

Mgr. Petra Březíková


Na základě plné moci

Zlín Net, a.s. **Zlín Net**
Nad Stráněmi 5656  www.zlinnet.cz
760 05 Zlín 
IČ: 25313428 DIČ: CZ25313428

Příloha:

- vyjádření ke stavbě (e-mailem v .pdf)
- polohopis se sítí (e-mailem v .pdf)

Adresa sídla: Zlín Net, a.s., Nad Stráněmi 5656, areál UTB, 760 05 Zlín 5
Doručovací adresa: Zlín Net, a.s., Třída Tomáše Bati 1845, 765 02 Otrokovice
č.ú.: 123-6383390217/0100; IČO: 25 31 34 28, DIČ: CZ 25 31 34 28, Tel: 576 771 801

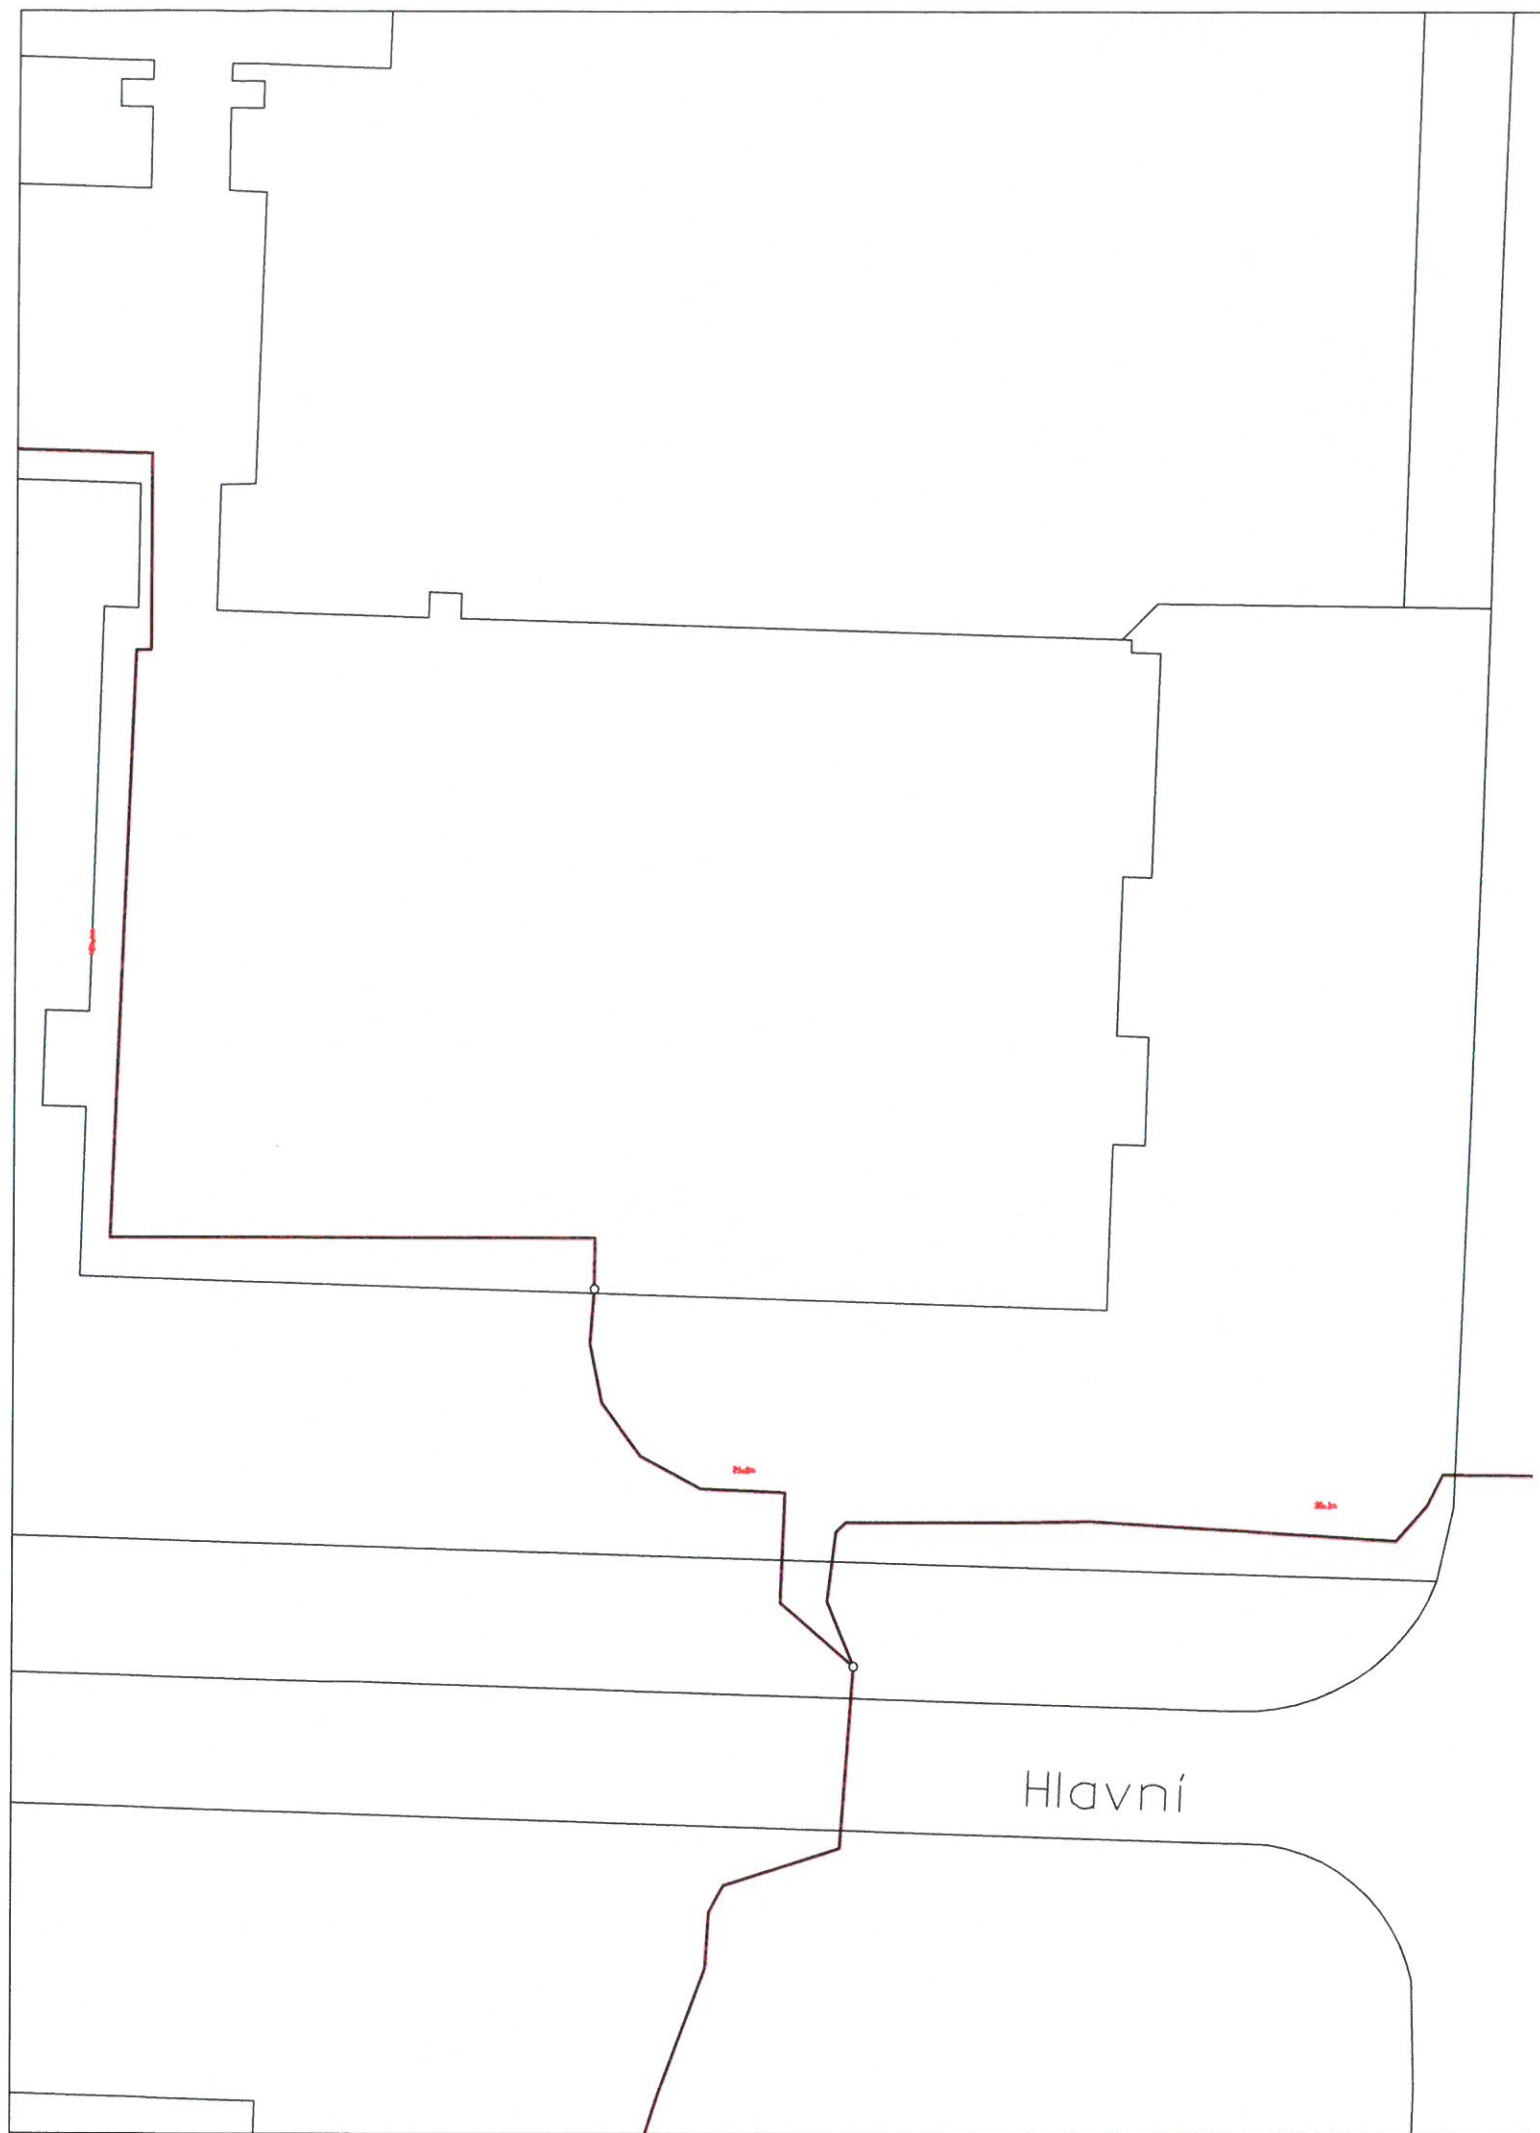

Krajská hygienická stanice Zlínského kraje se sídlem ve Zlíně

Havlíčkovo nábreží 600, 760 01 Zlín

Tel.: 577006737, e-mail: khs@khszlin.cz, podatelna@khszlin.cz, ID: xwsai7r

Spisová značka záměru: Z/2024/12792

Ve Zlíně, dne 11. 10. 2024

Spisová značka řízení: R/2024/7085

Č.j.: R/2024/7085/2

Vyřizuje:

MVDr. Miroslav Jaroš, tel: 577 006 729, e-mail: mirosla.jaros@khszlin.cz

Marcela Sedlářová

datum narození: 10. 8. 1968

DS: viigzdn

náměstí T. G. Masaryka 588

760 01 Zlín

(tel.: 607543000)

ZÁVAZNÉ STANOVISKO ORGÁNU OCHRANY VEŘEJNÉHO ZDRAVÍ

Souhlasné závazné stanovisko

Krajská hygienická stanice Zlínského kraje se sídlem ve Zlíně (dále jen „KHS ZK“) jako dotčený orgán místně a věcně příslušný podle § 82 odst. 1 a odst. 2 písm. i) zákona č. 258/2000 Sb., o ochraně veřejného zdraví a o změně některých souvisejících zákonů, ve znění pozdějších předpisů (dále jen „zákon č. 258/2000 Sb.“), podle § 77 zákona č. 258/2000 Sb. a § 2 zákona č. 283/2021 Sb., stavební zákon, ve znění pozdějších předpisů (dále jen „stavební zákon“), **vydává** v souladu s § 149 odst. 1 a 2 zákona č. 500/2004 Sb., správní řád, ve znění pozdějších předpisů, na základě žádosti ze dne 9. 8. 2024 o vydání závazného stanoviska **k povolení záměru – Otrokovice, sídliště Trávníky-hřiště u MŠ Pastelka na p.č. 1661 v k.ú. Otrokovice pro povolení stavby** (dále jen „záměr“), jehož stavebníkem je právnická osoba **Město Otrokovice, sídlo: nám. 3. května 1340, 765 02 Otrokovice, IČ: 00284301**, zastoupené fyzickou osobou **Marcelou Sedlářovou**, datum narození: 10. 8. 1968, na základě plné moci ze dne 10. 7. 2024 (dále jen „žadatel“), **toto**

závazné stanovisko:

Po zhodnocení souladu předložených podkladů s požadavky právních předpisů v oblasti ochrany veřejného zdraví stanovenými v

- § 77 odst. 2 a 4 zákona č. 258/2000 Sb., o ochraně veřejného zdraví a o změně některých souvisejících zákonů, ve znění pozdějších předpisů, ve spojení s příslušnými ustanoveními nařízení vlády ČR č. 272/2011 Sb., o ochraně zdraví před nepříznivými účinky hluku a vibrací, ve znění pozdějších předpisů,
- § 3 zákona č. 102/2001 Sb., o obecné bezpečnosti výrobků a o změně některých zákonů (zákon o obecné bezpečnosti výrobků), ve znění pozdějších předpisů.
- § 30 odst. 1 zákona č. 258/2000 Sb., o ochraně veřejného zdraví a o změně některých souvisejících zákonů, ve znění pozdějších předpisů, ve spojení s příslušnými ustanoveními nařízení vlády ČR č. 272/2011 Sb., o ochraně zdraví před nepříznivými účinky hluku a vibrací, ve znění pozdějších předpisů

KHS ZK se záměrem souhlasí, přičemž v souladu s ustanovením § 77 odst. 1 zákona č. 258/2000 Sb. **souhlas váže na splnění těchto podmínek:**

- 1) Zajistit výběr hracích prvků a příslušných dopadových ploch v souladu s českou technickou normou ČSN EN 1176-1, případně dalších navazujících částí této normy a normou ČSN EN 1177. **Tyto skutečnosti budou doloženy před uvedením stavby do užívání pro jednotlivá zařízení včetně dopadových ploch**, včetně Prohlášení o shodě či platnými certifikáty vydanými dle nařízení vlády č. 173/1997 Sb., kterým se stanoví vybrané výrobky k posuzování shody a Nařízení Komise (EU) 2021/1199, kterým se mění příloha XVII nařízení Evropského parlamentu a Rady (ES) č. 1907/2006, pokud jde o polycyklické aromatické uhlovodíky (PAU) v granulích nebo mulčích používaných jako výplňový materiál na hřištích s umělým trávnikem nebo v sypké formě na hřištích nebo sportovištích.
- 2) V průběhu realizace stavby budou veškeré demoliční a stavební činnosti prováděny a koordinovány tak, aby v chráněném venkovním prostoru okolních staveb nedocházelo k překračování hygienických limitů hluku ze stavební činnosti stanovených v § 12 odst. 6 a v příloze č. 3, část B) nařízení vlády ČR č. 272/2011 Sb., o ochraně zdraví před nepříznivými účinky hluku a vibrací, ve znění pozdějších předpisů. Průběh hlukově významných stavebních činností bude organizací prací, personálním a technickým vybavením zkrácen na nezbytně nutnou dobu. Pro stavební práce budou používána pouze zařízení a nářadí v bezvadném technickém stavu.

Odůvodnění

Dne 9. 8. 2024 byla Krajské hygienické stanici Zlínského kraje se sídlem ve Zlíně předložena žádost stavebníka, právnické osoby **Město Otrokovice, sídlo: nám. 3. května 1340, 765 02 Otrokovice, IČ: 00284301**, zastoupené fyzickou osobou **Marcelou Sedlářovou**, datum narození: 10. 8. 1968, na základě plné moci ze dne 10. 7. 2024, o vydání závazného stanoviska **k záměru – Otrokovice, sídliště Travníky-hřiště u MŠ Pastelka na p.č. 1661 v k.ú. Otrokovice pro povolení stavby**.

Projektantem je fyzická osoba podnikající **Marcela Sedlářová, sídlo: nám. T. G. Masaryka 588, 760 01 Zlín, IČ 65795954**.

Předmětem předložené žádosti je výstavba dětského hřiště u MŠ Pastelka v Otrokovicích. Využita bude volná venkovní travnatá plocha mezi listnatými stromy sídliště Travníky na ulici Hlavní u objektu mateřské a základní školy. Vjezd pro zajištění údržby bude zajištěn přes branku ze strany pro zásobování, kde je také hlavní přístup do školy. Další vstup je brankou, z chodníku podél ulice Hlavní. Hřiště bude využíváno pouze dětmi z mateřské školy a není určeno pro veřejnost.

V rámci stavebních úprav bude provedeno oplocení 38,10 x 12,30 m a instalovány budou herní prvky, včetně úpravy dopadových a zpevněných ploch.

Většinu povrchu bude tvořit trávnik, pouze prostor se sestavou se kluzavkami a trampolínou bude z lité polyuretanové pryže (12,30 x 8,75 m).

Navržené hrací prvky:

Průlezka se skluzavkami, houpačka hnízdo, zemní trampolína, pískoviště, herní domeček, pružinové houpadlo, vahadlová houpačka, pružinové dvouhoupadlo.

Dopadové plochy:

Pryžový povrch litý - probarvená vrstva EPDM (10 mm)

Pryžový povrch litý – základní vrstva EPDM (40 mm)

Vyrovnávací podklad z kameniva (50 mm)

Podklad ze štěrkodrti (200 mm)

Součástí vybavení bude i 6 laviček s opěradly a odpadkové koše.

Dopadové části herní plochy jsou navrženy z udržovaného trávniku. U víceúčelové sestavy je navržen povrch z lité polyuretanové pryže EPDM (8,75 x 12,30). Výška vrstvy musí odpovídat ČSN 1177. Bezpečnostní povrch musí být certifikován a vykazovat parametry kritické výšky pádu HIC 1000.

Odvodnění – propustné vrstvy – zasakováním, zpevněné plochy – vyspádováním na travnatý povrch.

Provozní doba: 8:00 – 17:00 hod.

Výběr hracích prvků a příslušných dopadových ploch musí být v souladu s českou technickou normou ČSN EN 1176-1, případně dalších navazujících částí této normy a normou ČSN EN 1177. **Tyto skutečnosti budou doloženy před uvedením stavby do užívání pro jednotlivá zařízení včetně dopadových ploch**, včetně Prohlášení o shodě či platnými certifikáty vydanými dle nařízení vlády č.

173/1997 Sb., kterým se stanoví vybrané výrobky k posuzování shody a Nařízení Komise (EU) 2021/1199, kterým se mění příloha XVII nařízení Evropského parlamentu a Rady (ES) č. 1907/2006, pokud jde o polycyklické aromatické uhlovodíky (PAU) v granulích nebo mulčích používaných jako výplňový materiál na hřištích s umělým trávnikem nebo v sypké formě na hřištích nebo sportovištích.

Z předložené dokumentace vyplývá, že v rámci stavby není instalováno žádné zařízení, které by bylo zdrojem nadměrného hluku. Hřiště obecně jsou zdrojem běžného zvuku – hlasy, křik, kdy se jedná o náhodné nepředvídatelné hlukové události, a dále nahodilými krátkodobými hlukovými událostmi působenými vlastním užíváním hřišť.

Pokud se týká samotného provozu hřišť, nelze vyloučit, že hluk působený při jejich užívání může mít obtěžující charakter. Provoz sportovních zařízení obecně, je charakteristický sledem jednotlivých hlukových událostí, které se mění okamžitě, náhodně a nepředvídatelně, jsou závislé kromě jiného na počtu, věku a úmyslech sportovců, jejich fyzické dispozici a herních schopnostech. Vzhledem k převažujícímu faktoru obecného obtěžování, který nelze kvantifikovat, nelze pro regulaci hlukové zátěže z provozu hřišť používat hygienické limity hluku uvedené v nařízení vlády ČR č. 272/2011 Sb., o ochraně zdraví před nepříznivými účinky hluku a vibrací, ve znění pozdějších předpisů.

Dle § 30 odst. 2 zákona č. 258/2000 Sb., o ochraně veřejného zdraví a o změně některých souvisejících zákonů, ve znění pozdějších předpisů, se za hluk pro účely tohoto zákona nepovažuje zvuk působený hlasovými projevy. Jedná se o typ hluku, na který se hygienické limity hluku stanovené ve shora citovaném vládním nařízení nevztahují.

Realizace záměru - **Otrokovice, sídliště Trávníky-hřiště u MŠ Pastelka na p.č. 1661 v k.ú. Otrokovice pro povolení stavby**, není v rozporu s požadavky stanovenými v zákoně č. 258/2000 Sb., o ochraně veřejného zdraví a o změně některých souvisejících zákonů, ve znění pozdějších předpisů.

MVDr.

Miroslav Jaroš

MVDr. Miroslav Jaroš
ředitel odboru hygieny dětí a mladistvých

Digitálně podepsal MVDr.
Miroslav Jaroš
Datum: 2024.10.11
16:52:55 +02'00'

Počet listů: 2

Rozdělovník:

- 1) adresát
- 2) KHS ZK odbor HDM

Marcela Sedlářová
Projektová kancelář A-S

nám. T. G. Masaryka 588
760 01 Zlín

Váš dopis značky / ze dne

Naše značka

Vyřizuje
Ing. Vladimír Plšek

V Otrokovicích dne
14.8.2024

VĚC: Vyjádření k projektové dokumentaci pro povolení stavby –
„Otrokovice, sídliště Trávníky – hřiště u MŠ Pastelka“.

Investor: Město Otrokovice, náměstí 3. května 1340, 765 23 Otrokovice

K projektové dokumentaci výše uvedené stavby nemáme připomínek.

Technické služby Otrokovice s.r.o.
K. Čapka 1256
765 02 Otrokovice
IČO: 255 82 259
DIČ: CZ25582259
Ing. Vladimír Plšek
jednatel