


PROJEKTOVÁ DOKUMENTACE

PŘÍRODNÍ ZAHRADA ZŠ TRÁVNÍKY OTROKOVICE



Ateliér zahradní a krajinářské tvorby

A) KOMPOZIČNÍ ŘEŠENÍ - SITUACE

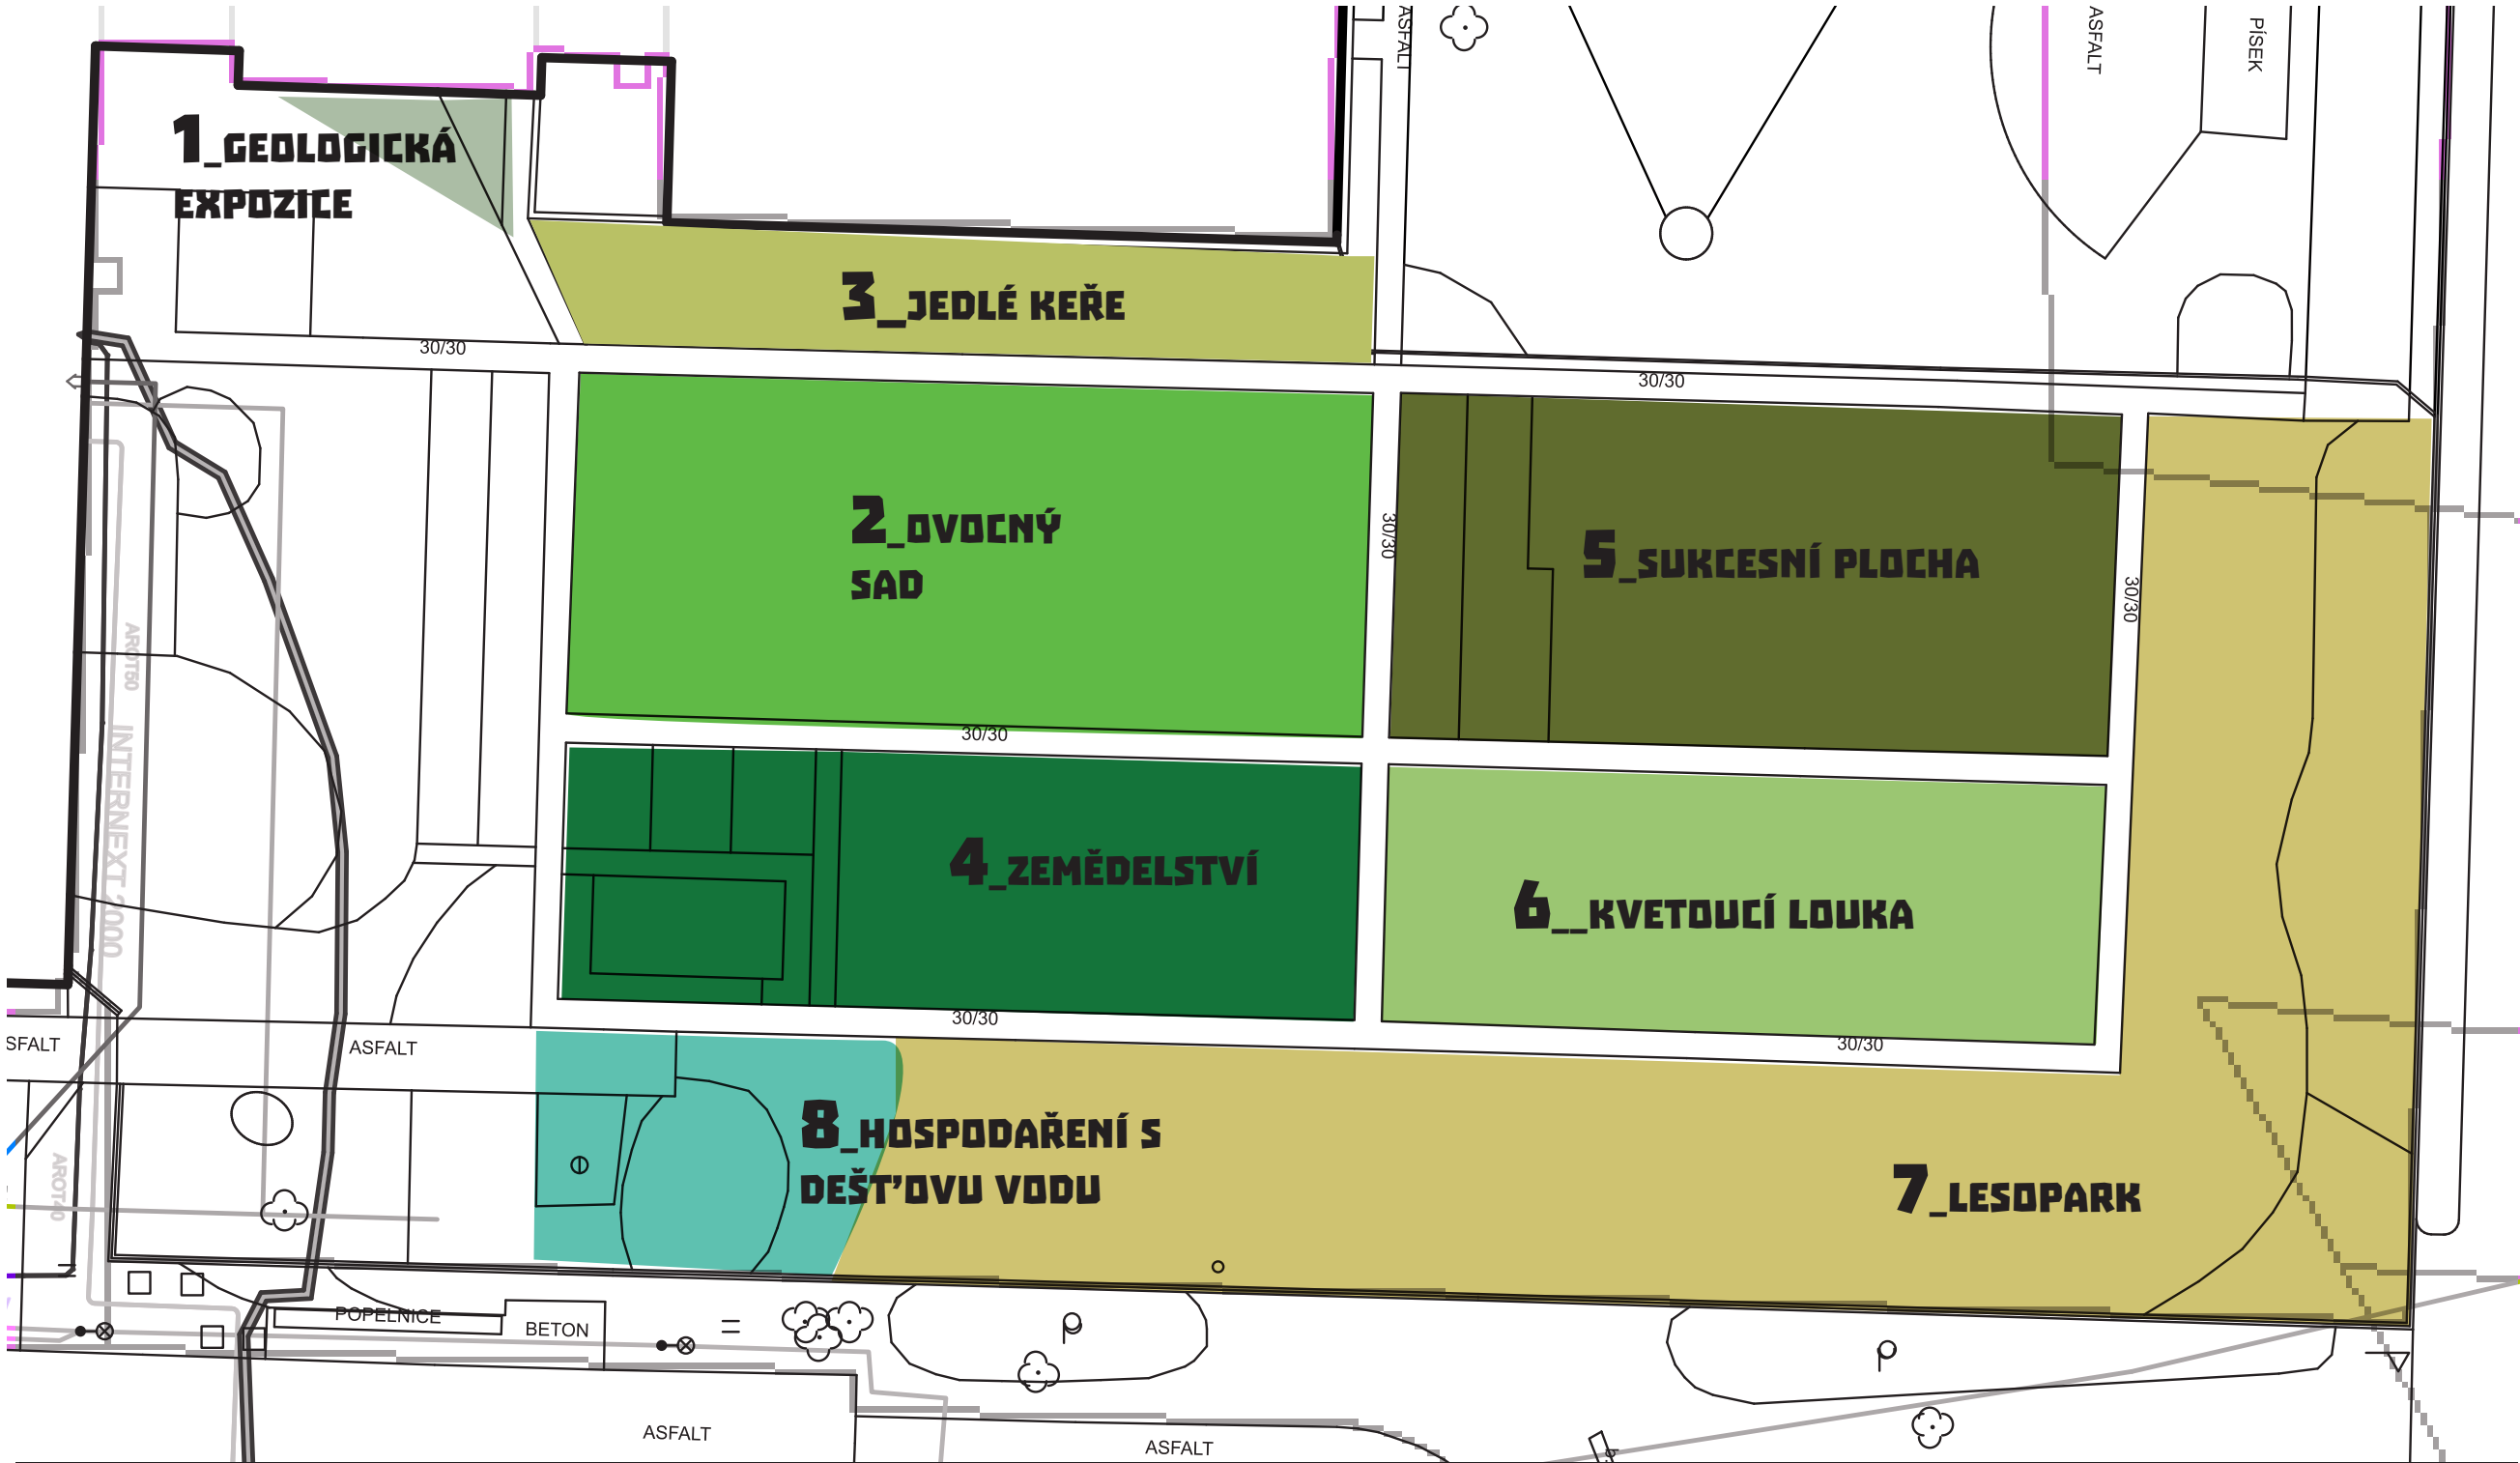

Projekt přírodní zahrada ZŠ TRÁVNÍKY Otrokovice


A

KOMPOZIČNÍ
ŘEŠENÍ - SITUACE

Ateliér Živý prostor
Martin a Amélie
Janíkoví





B) Půdorys

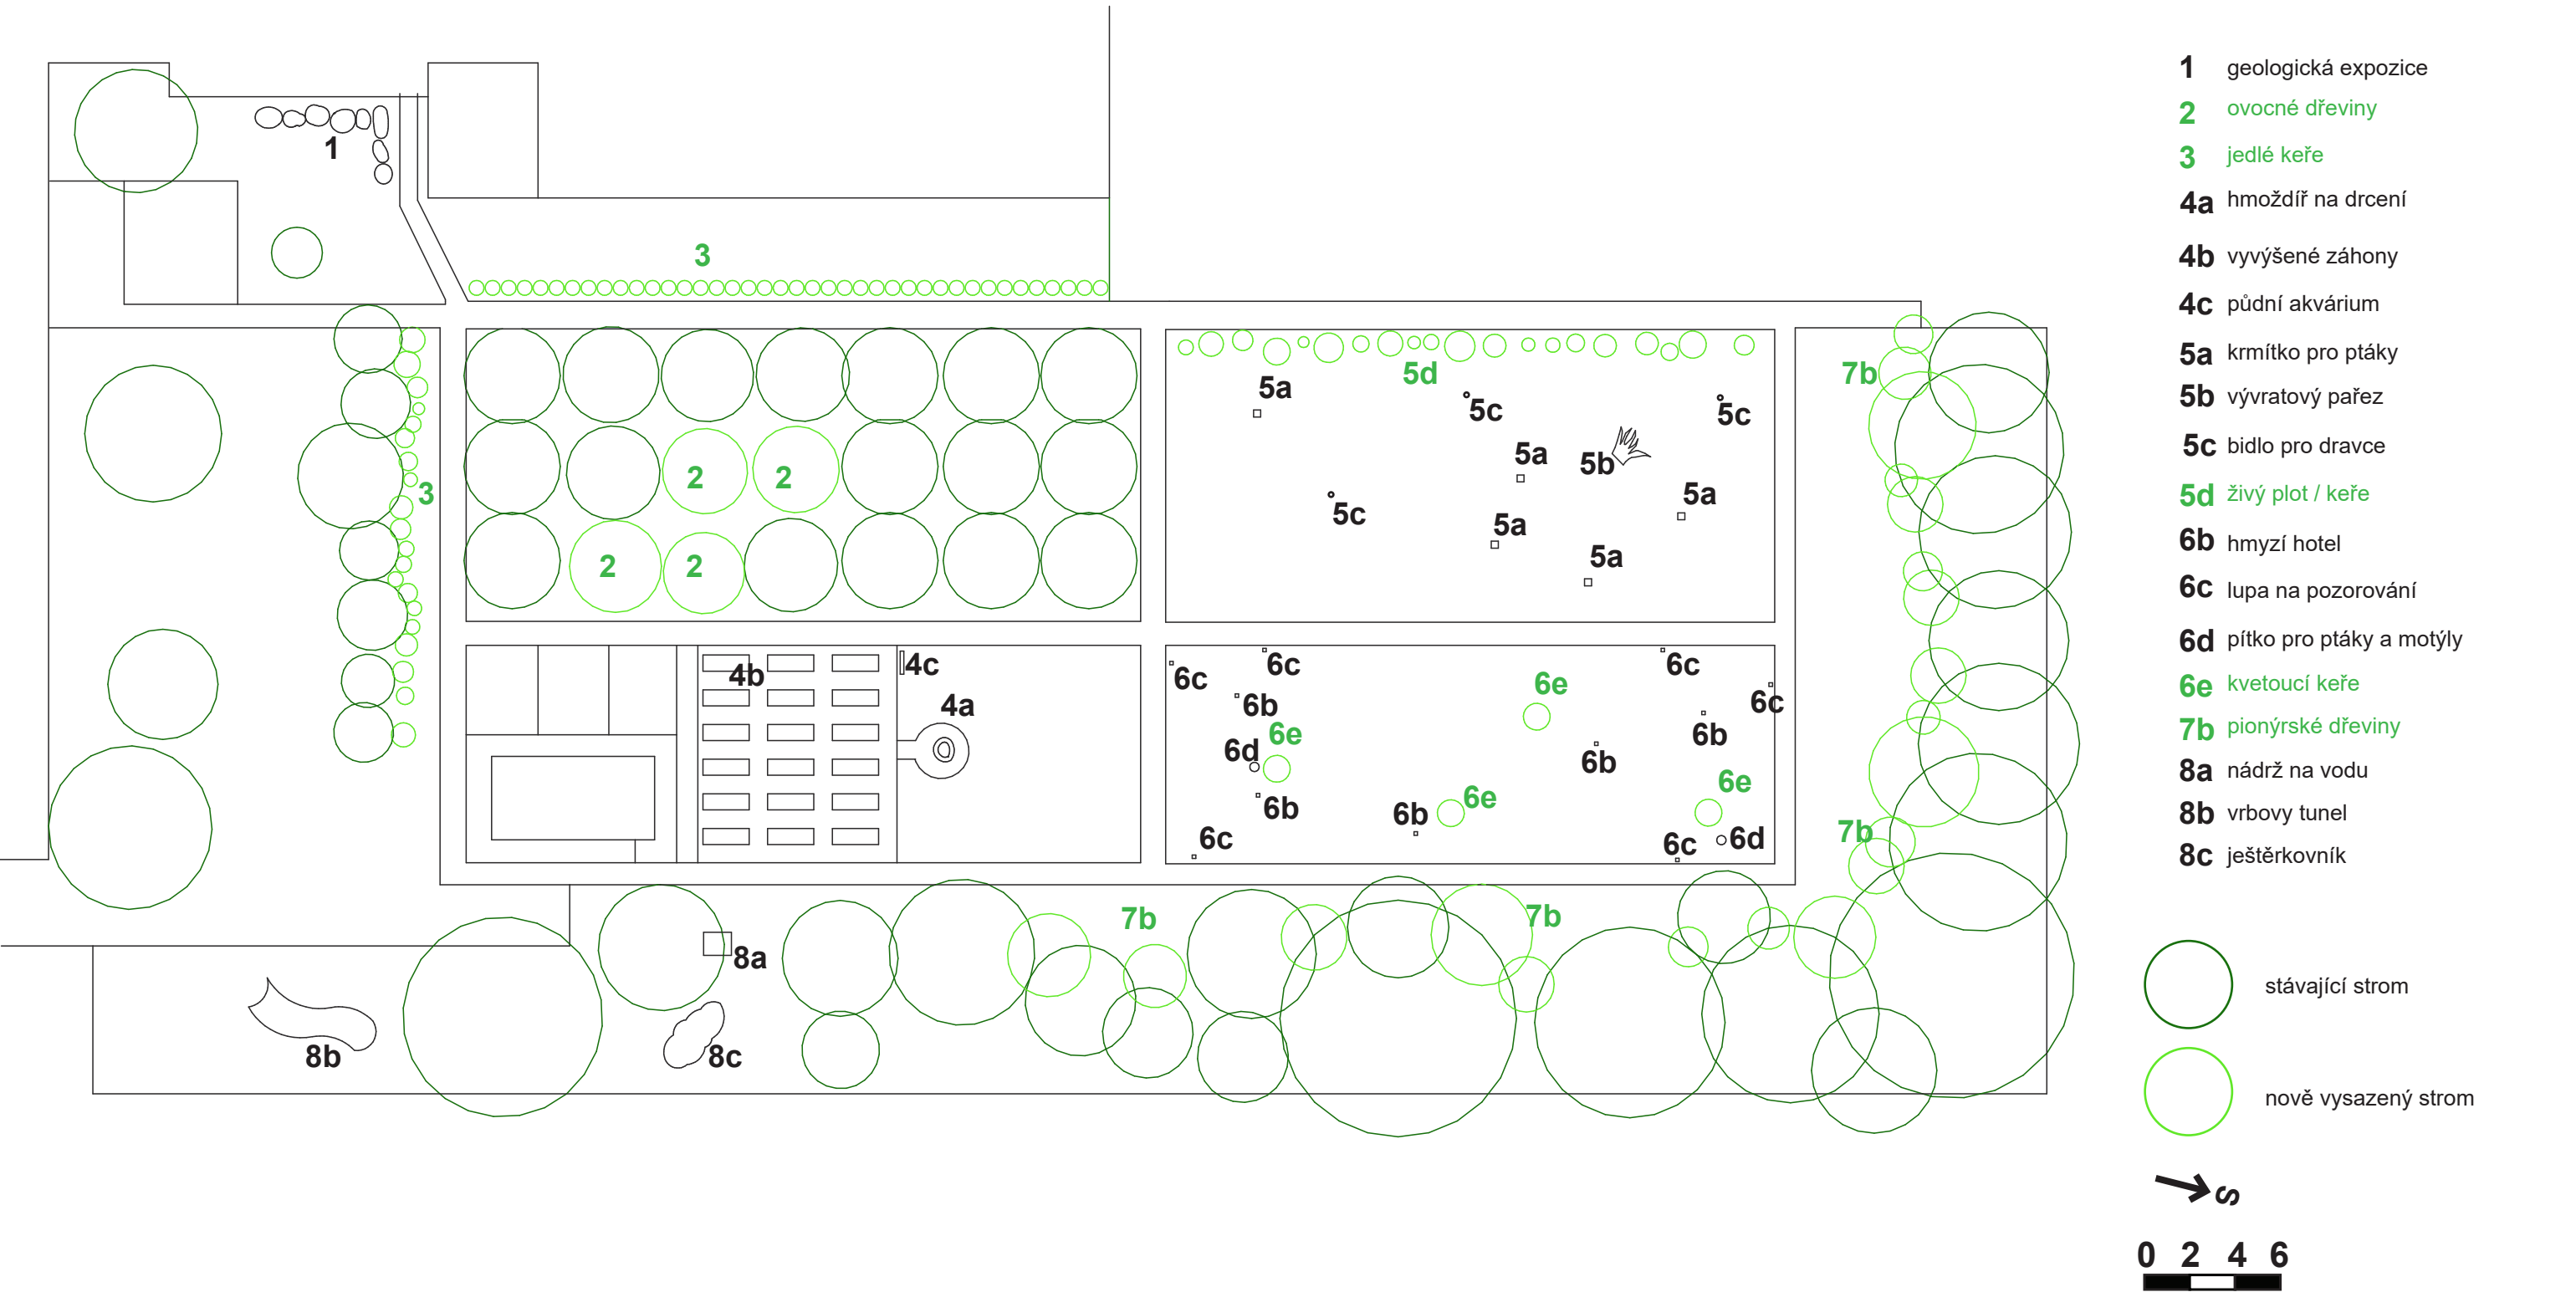



Projekt přírodní zahrada ZŠ TRAVNÍKY Otrokovice		
B	Půdorys	Ateliér Živý prostor Martin a Amélie Janíkoví
		 Ateliér zahradní a krajinářské tvorby


1) Geologická expozice

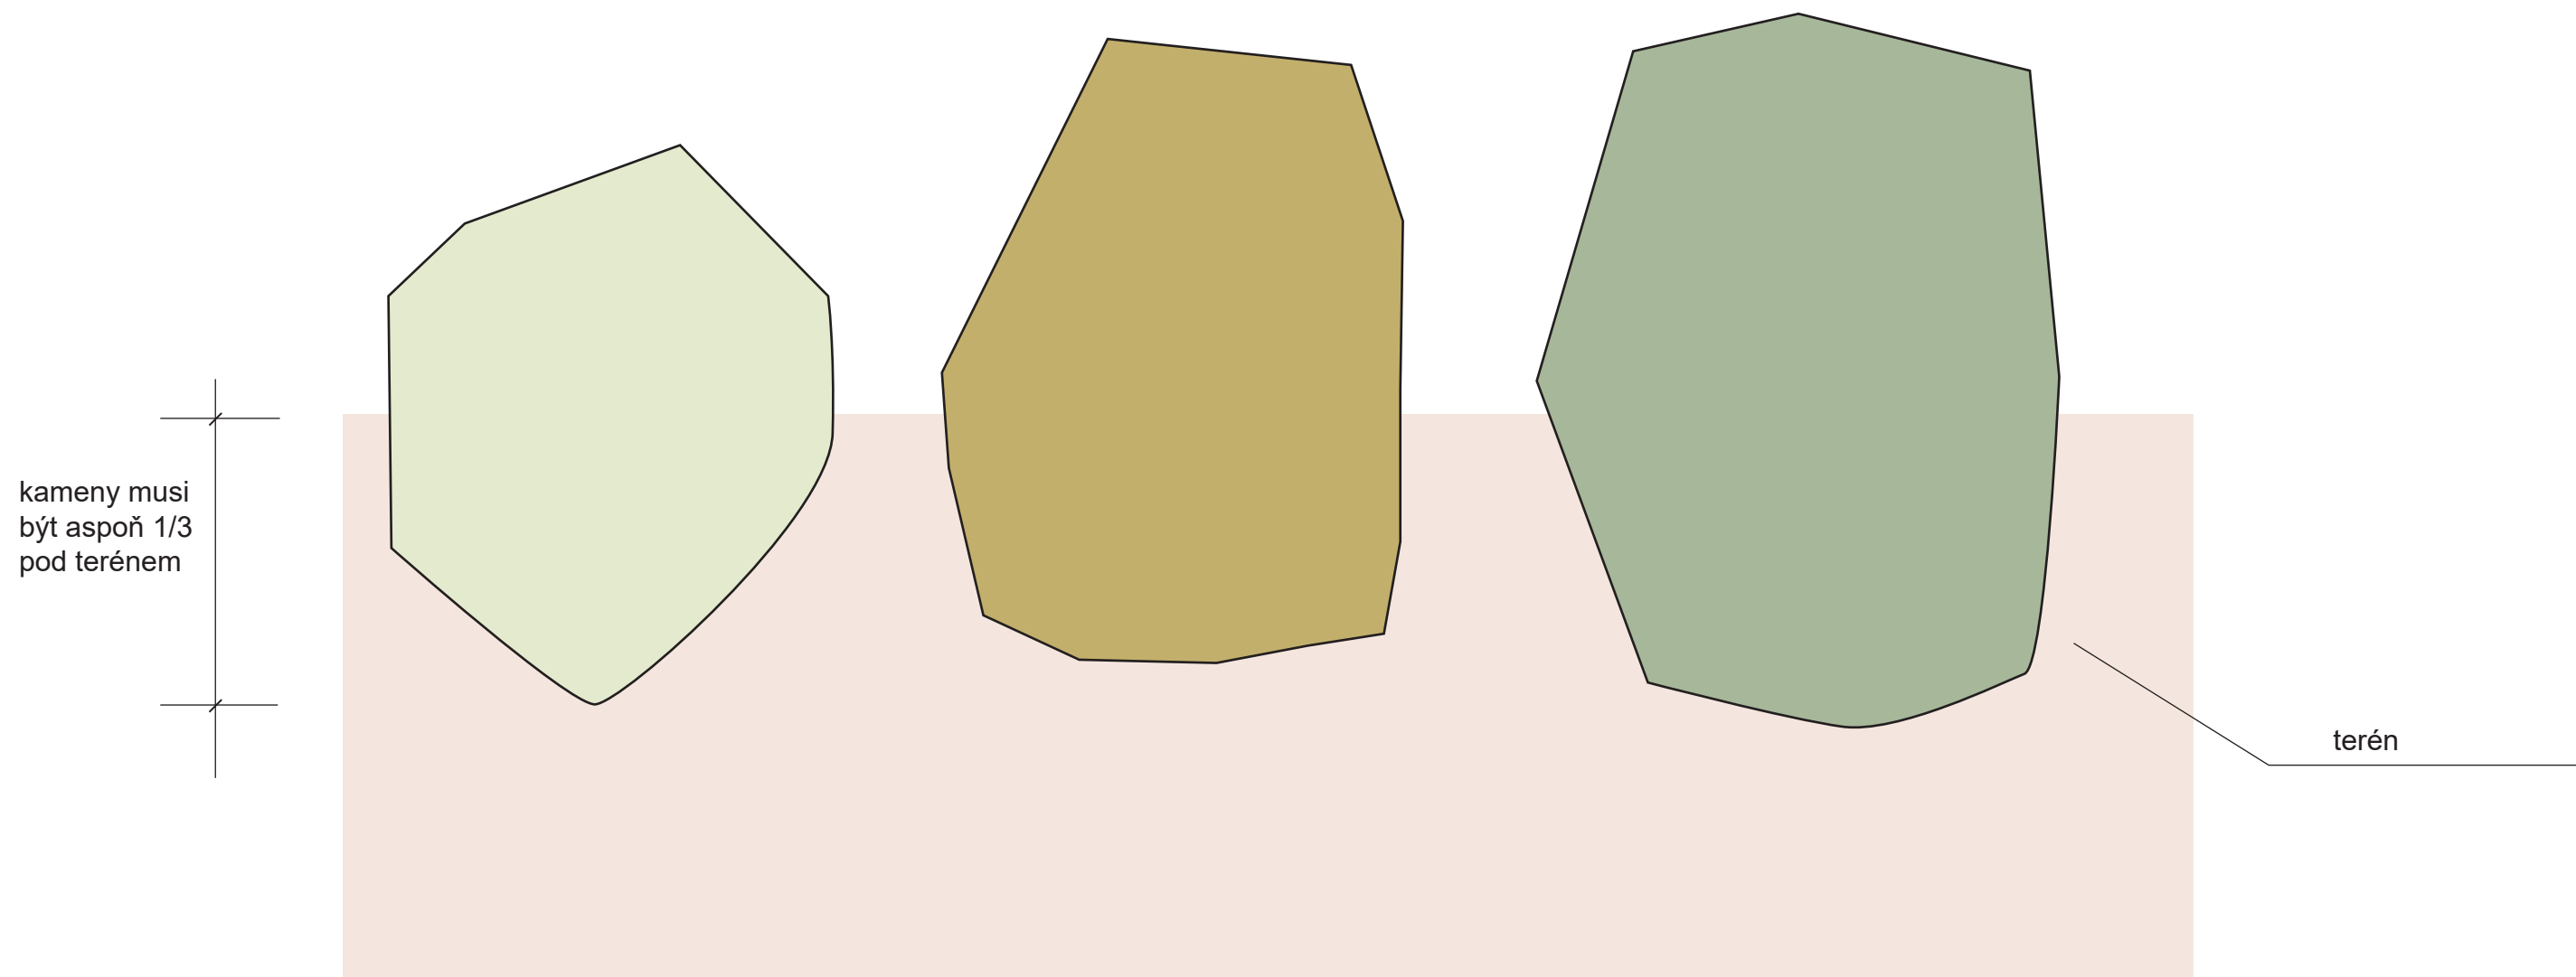




Projekt přírodní zahrada ZŠ TRÁVNÍKY Otrokovice		
1	geologická expozice	Ateliér Živý prostor Martin a Amélie Janíkoví  <small>Ateliér zahradní a krajinářské tvorby</small>

4a) Hmoždíř na drcení

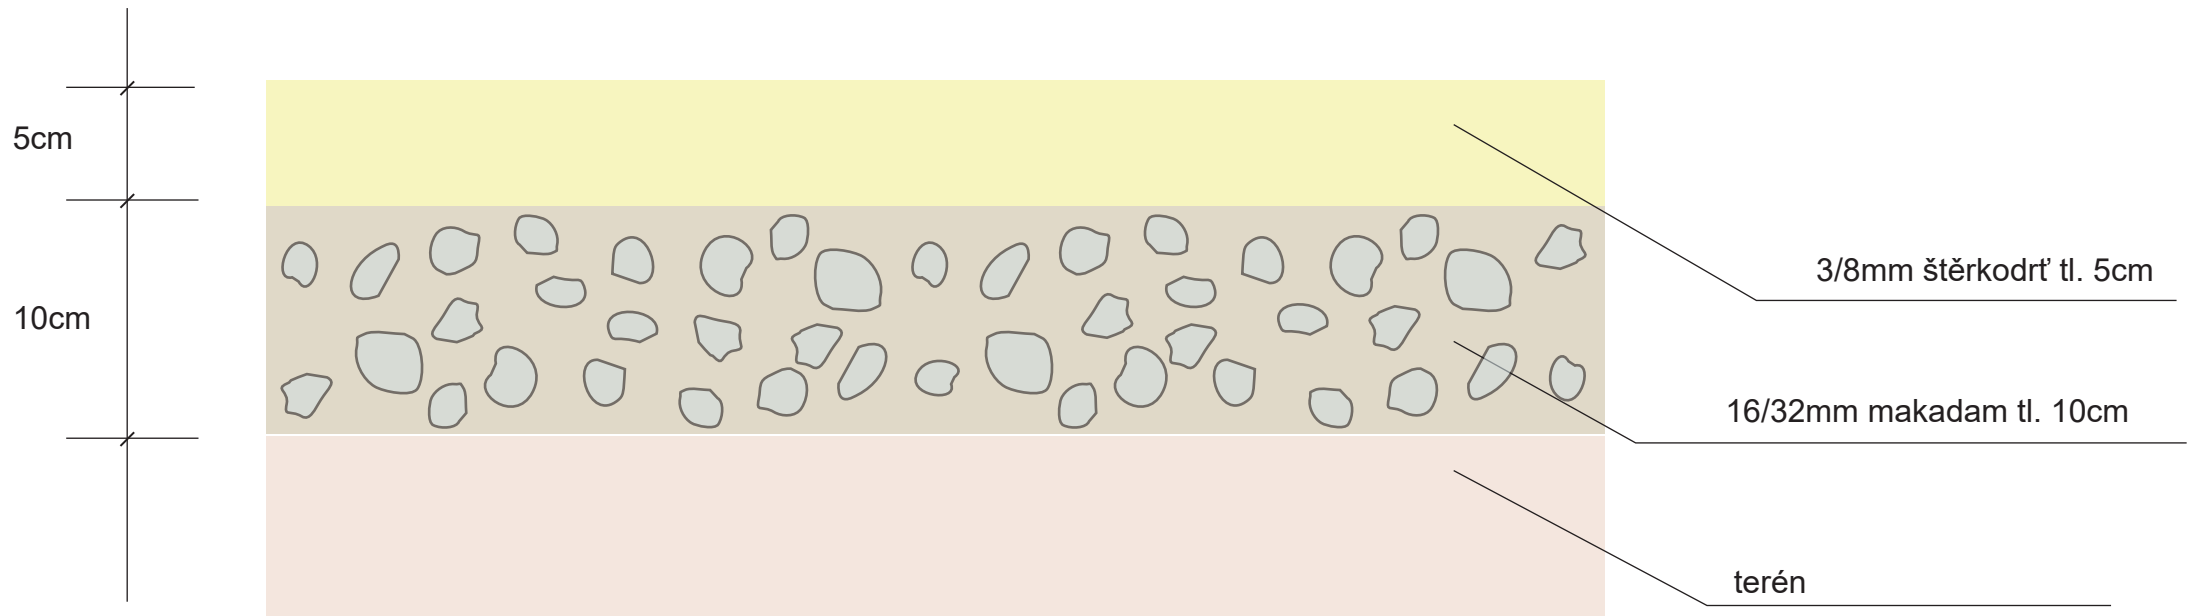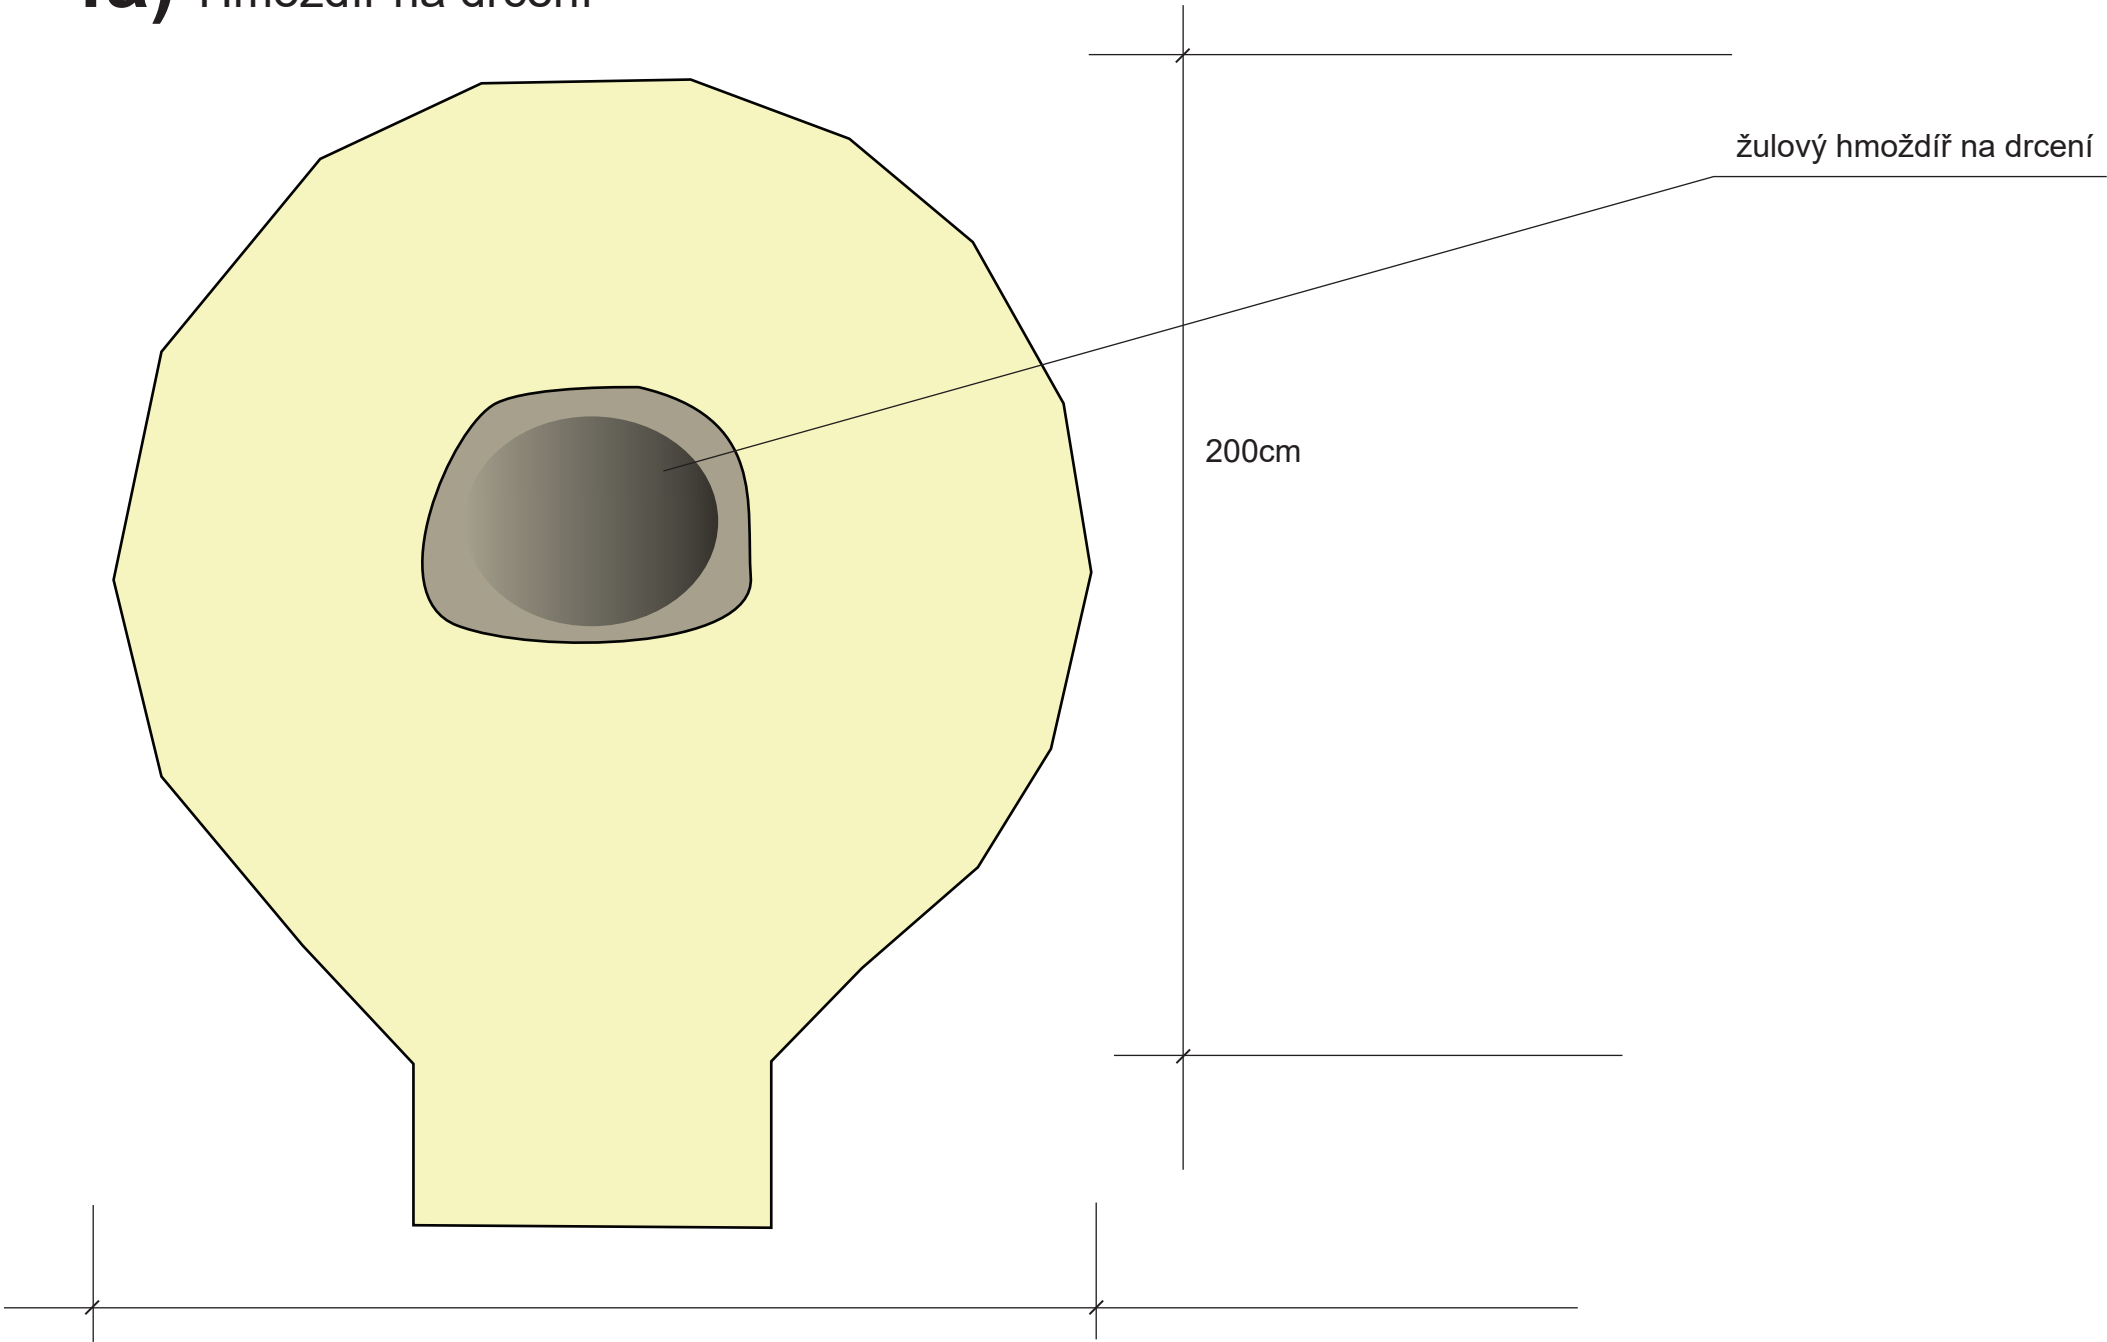

Projekt přírodní zahrada ZŠ TRAVNÍKY Otrokovice		
4a	hmoždíř na drcení	Ateliér Živý prostor Martin a Amélie Janíkoví  <small>Ateliér zahradní a krajinářské tvorby</small>

4b) vyvýšené záhony

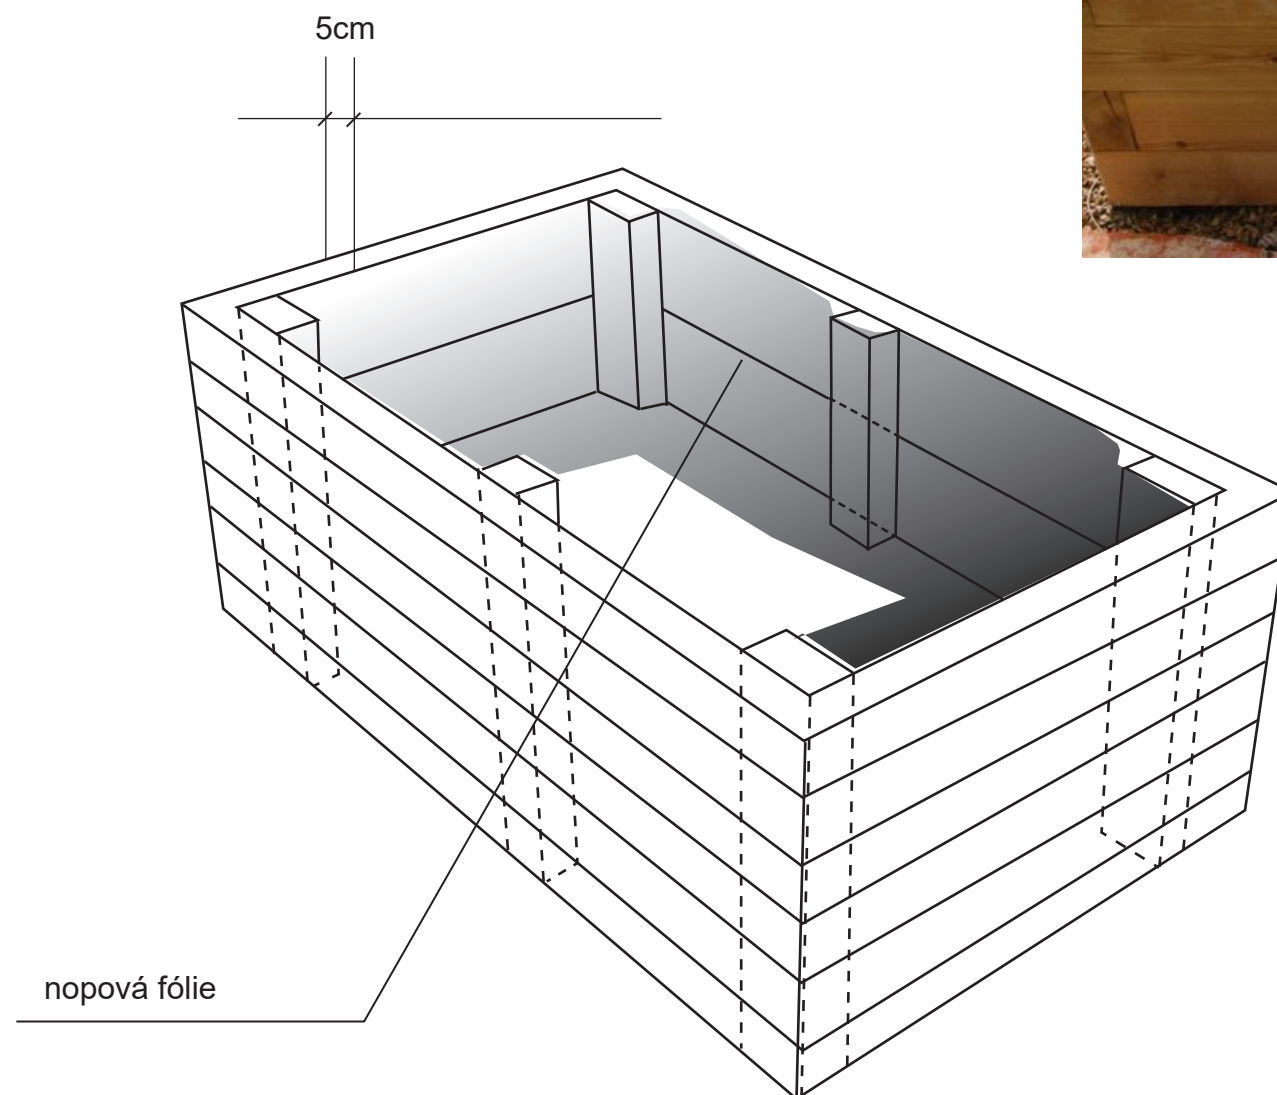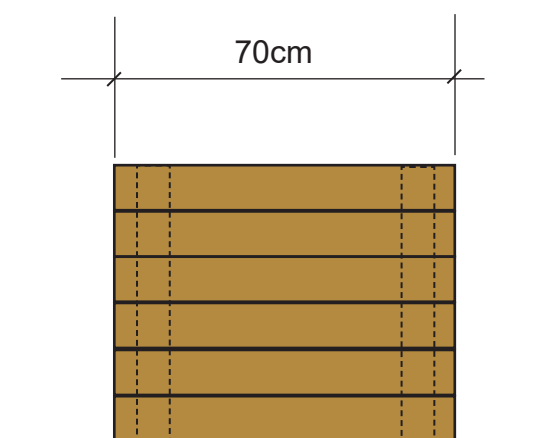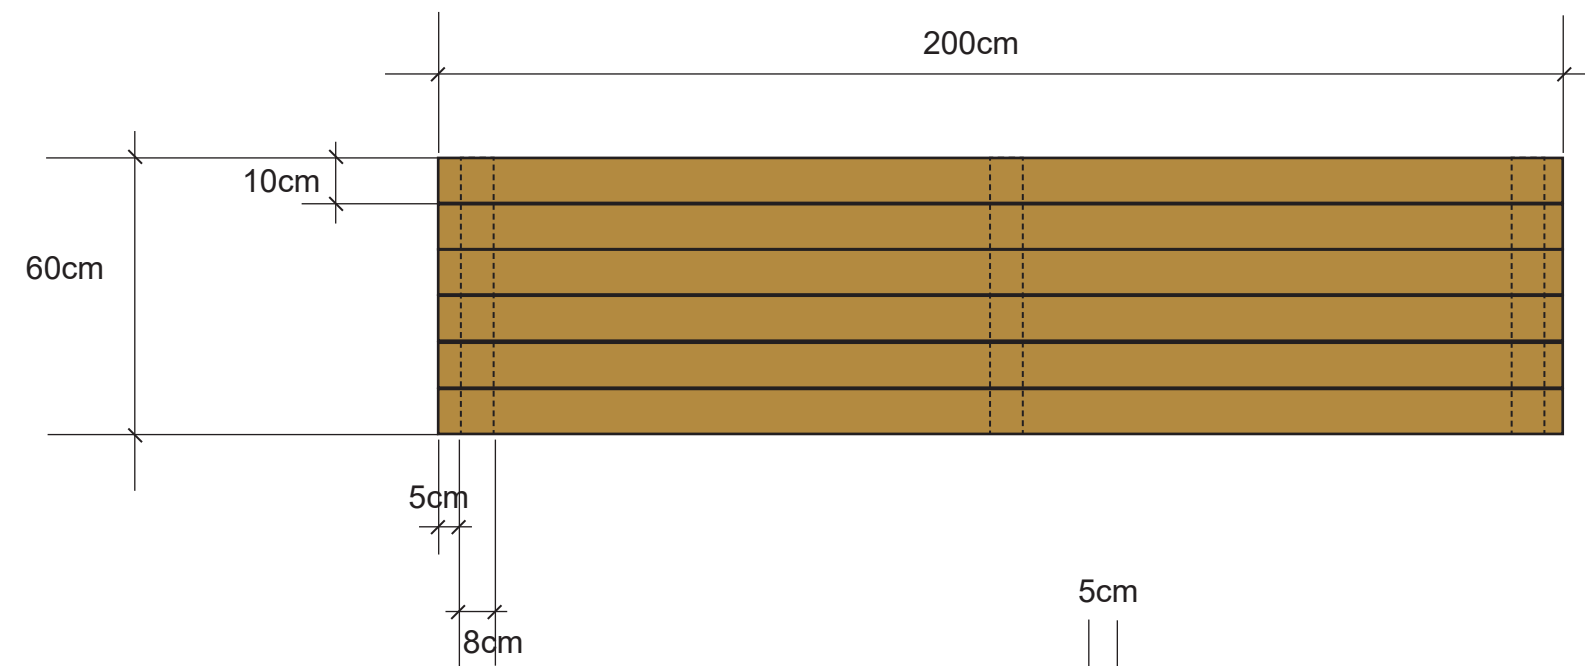

Projekt přírodní zahrada ZŠ TRÁVNÍKY Otrokovice


4b

vyvýšené záhony

Ateliér Živý prostor
Martin a Amélie
Janíkoví




4c) půdní akvárium

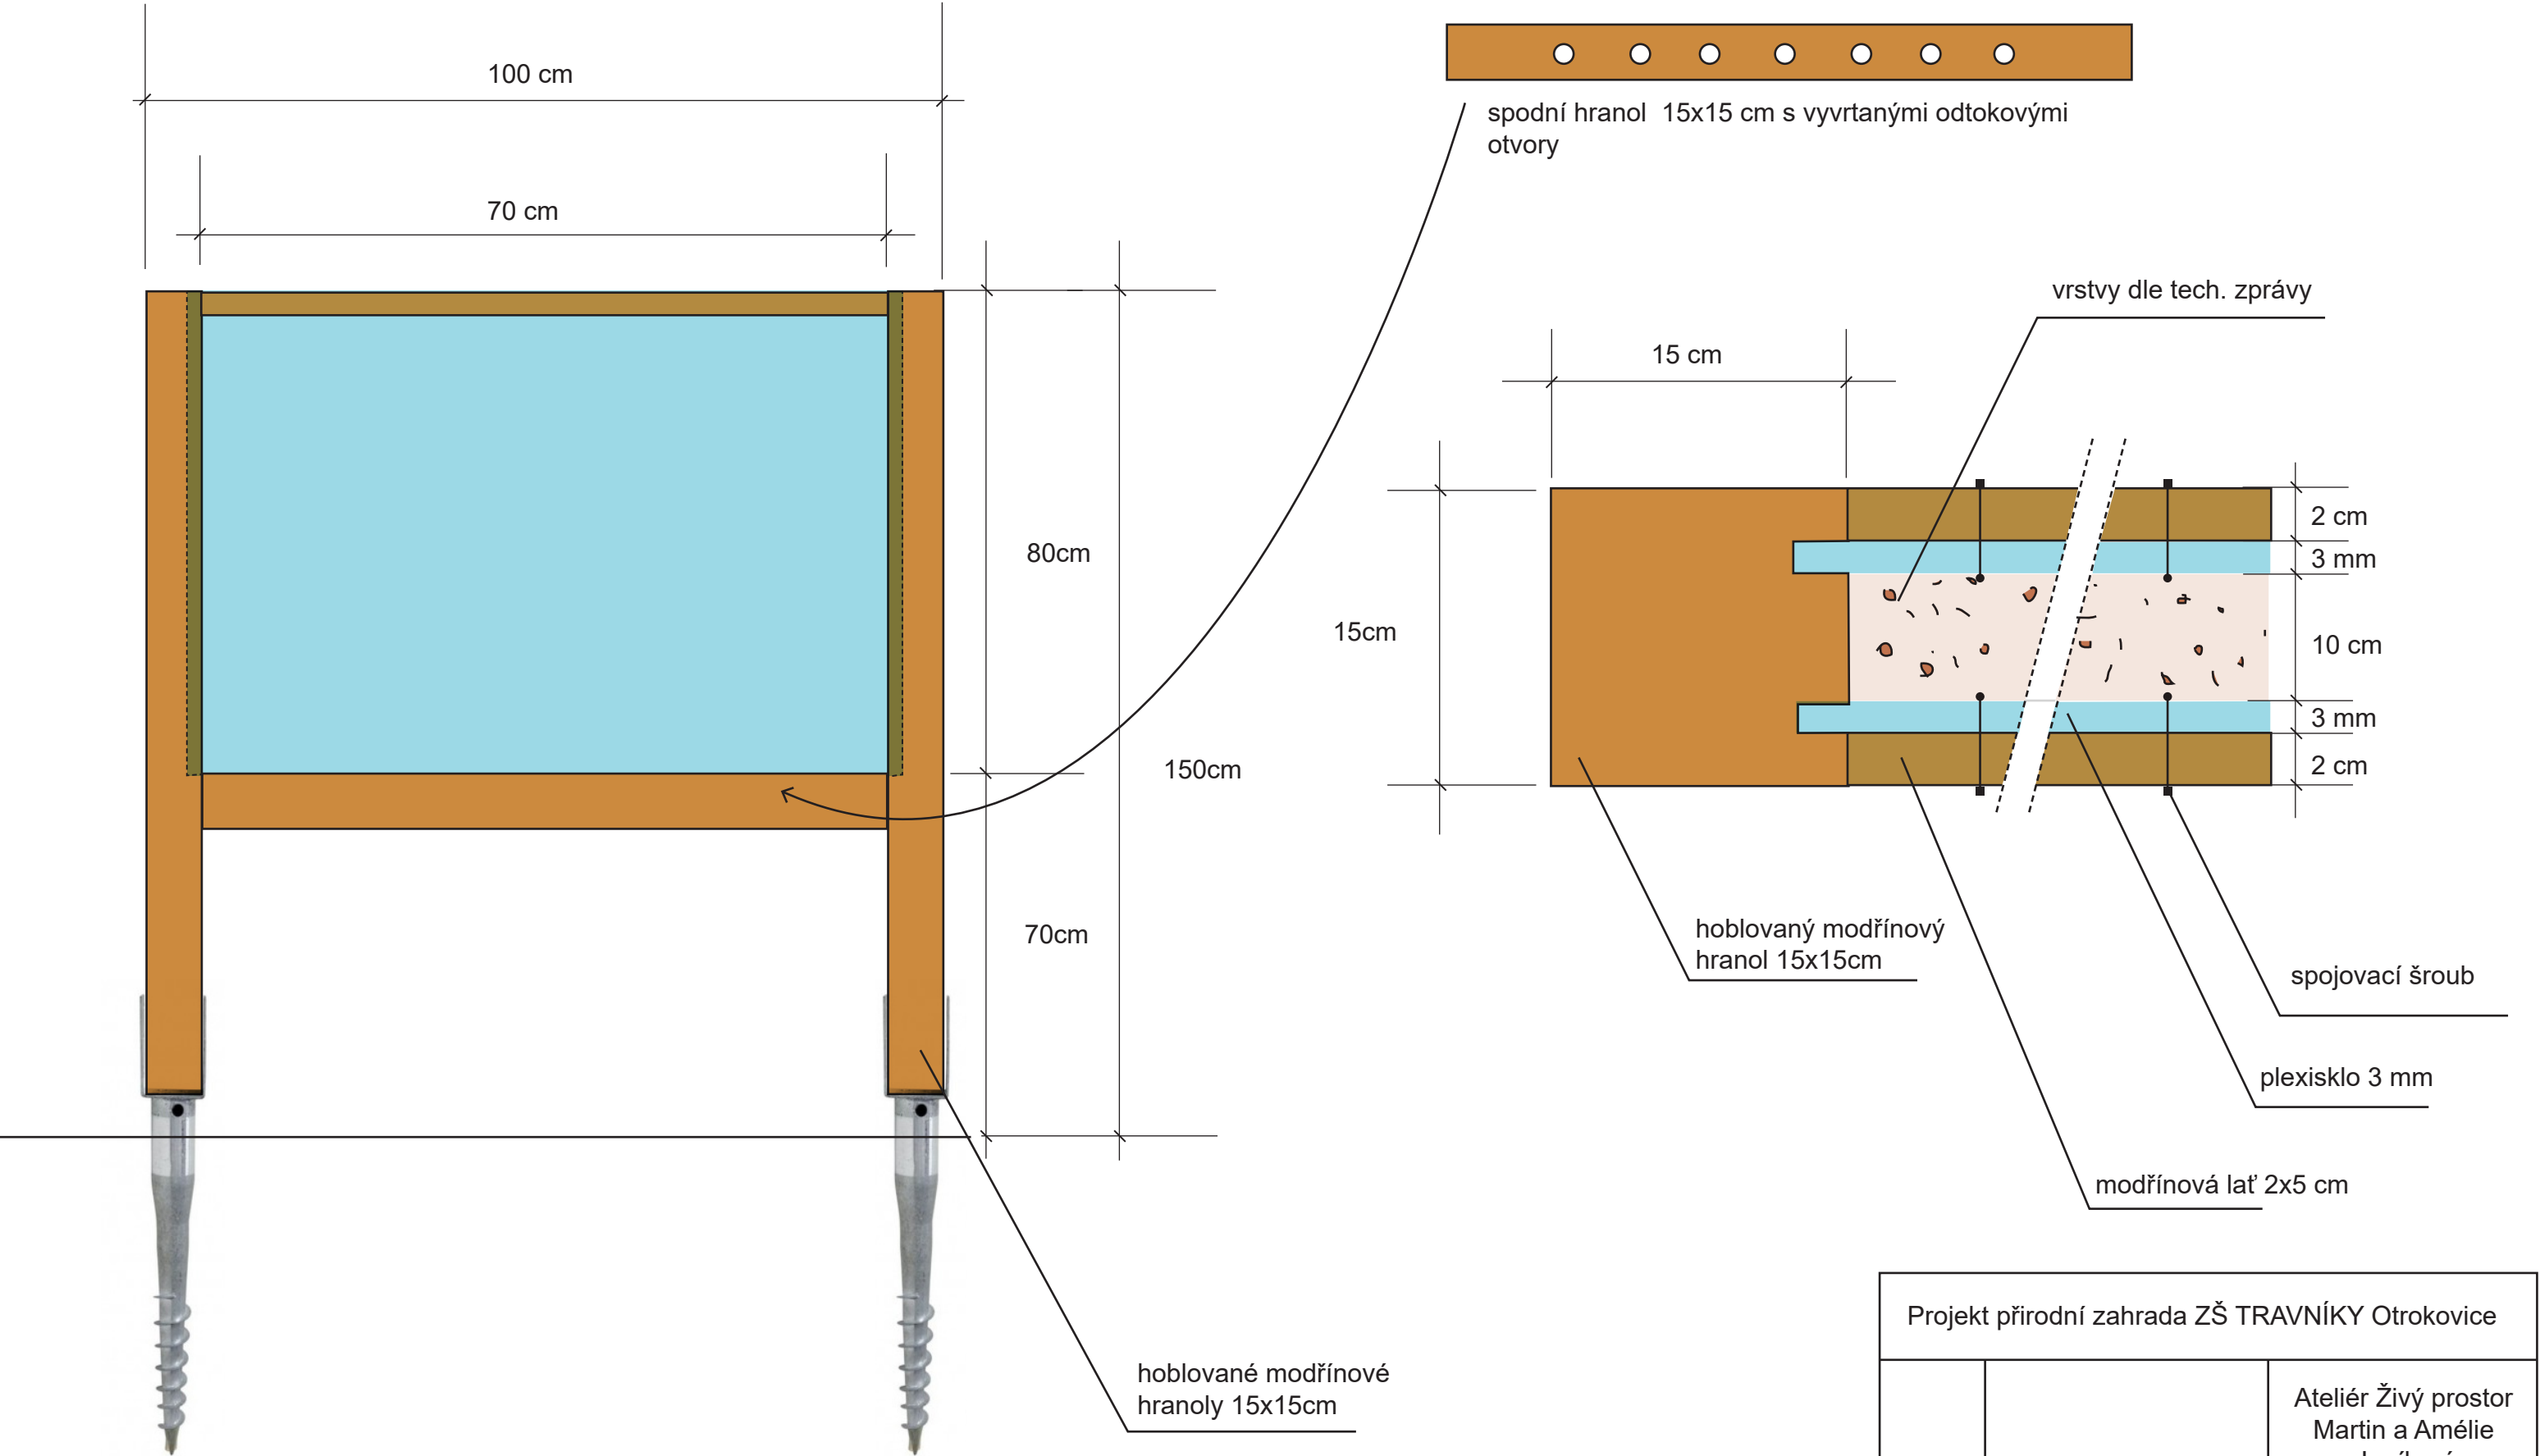



Projekt přírodní zahrada ZŠ TRAVNÍKY Otrokovice		
4c	půdní akvárium	Ateliér Živý prostor Martin a Amélie Janíkoví  <small>Ateliér zahradní a krajinářské tvorby</small>

5c) bidlo pro dravce

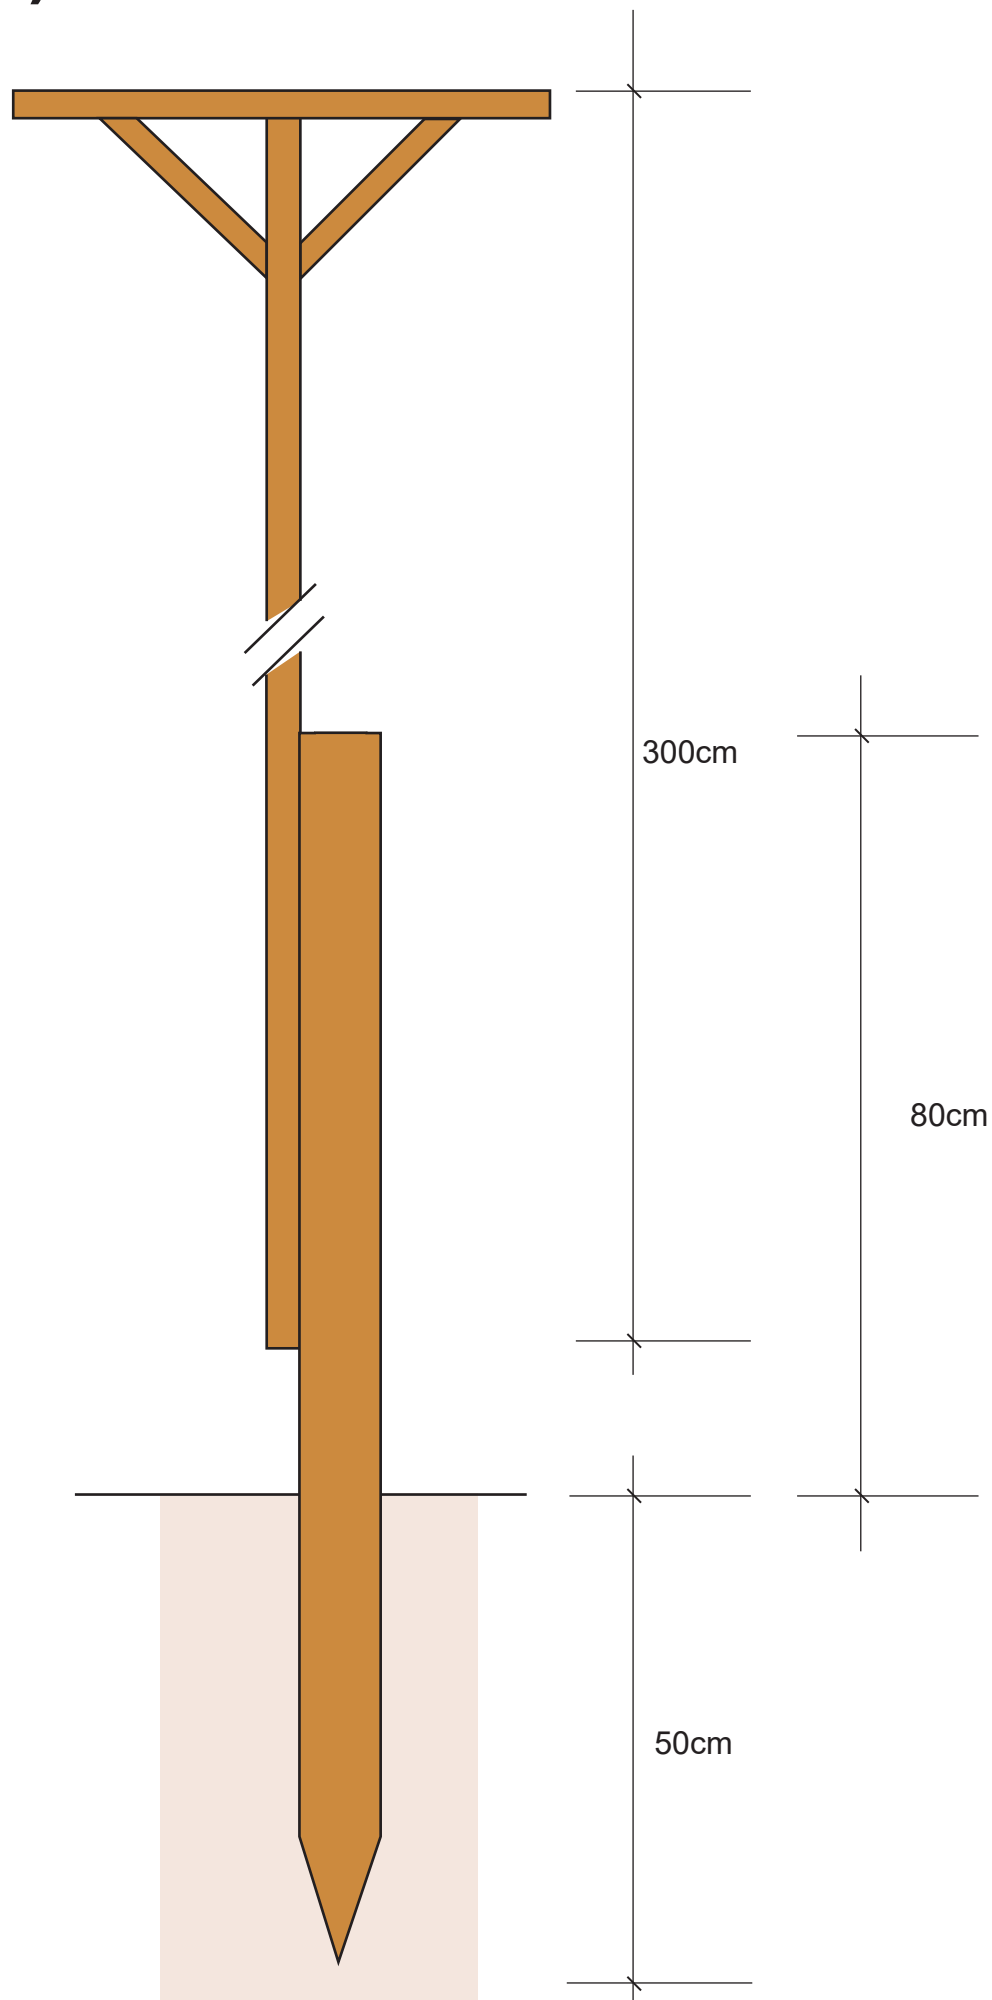


6a) hmyzí hotel

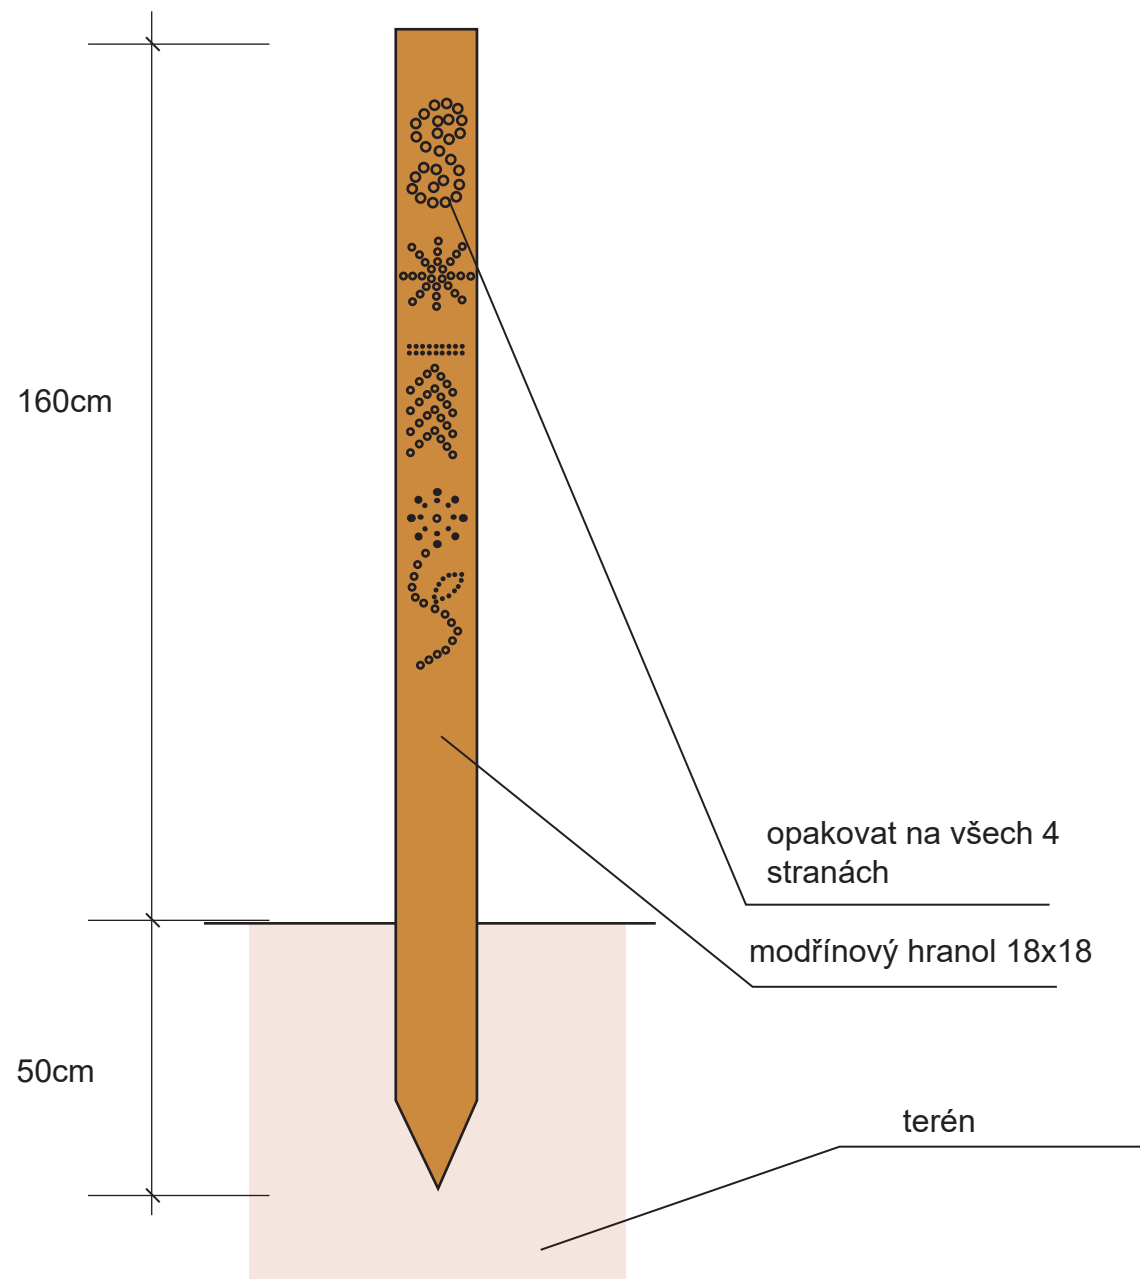


Projekt přírodní zahrada ZŠ TRÁVNÍKY Otrokovice		
5c	bidlo pro dravce	Ateliér Živý prostor Martin a Amélie Janíkoví  Ateliér zahradní a krajinářské tvorby
6a	pítko pro ptáky a motýly	

6b) lupa na pozorování

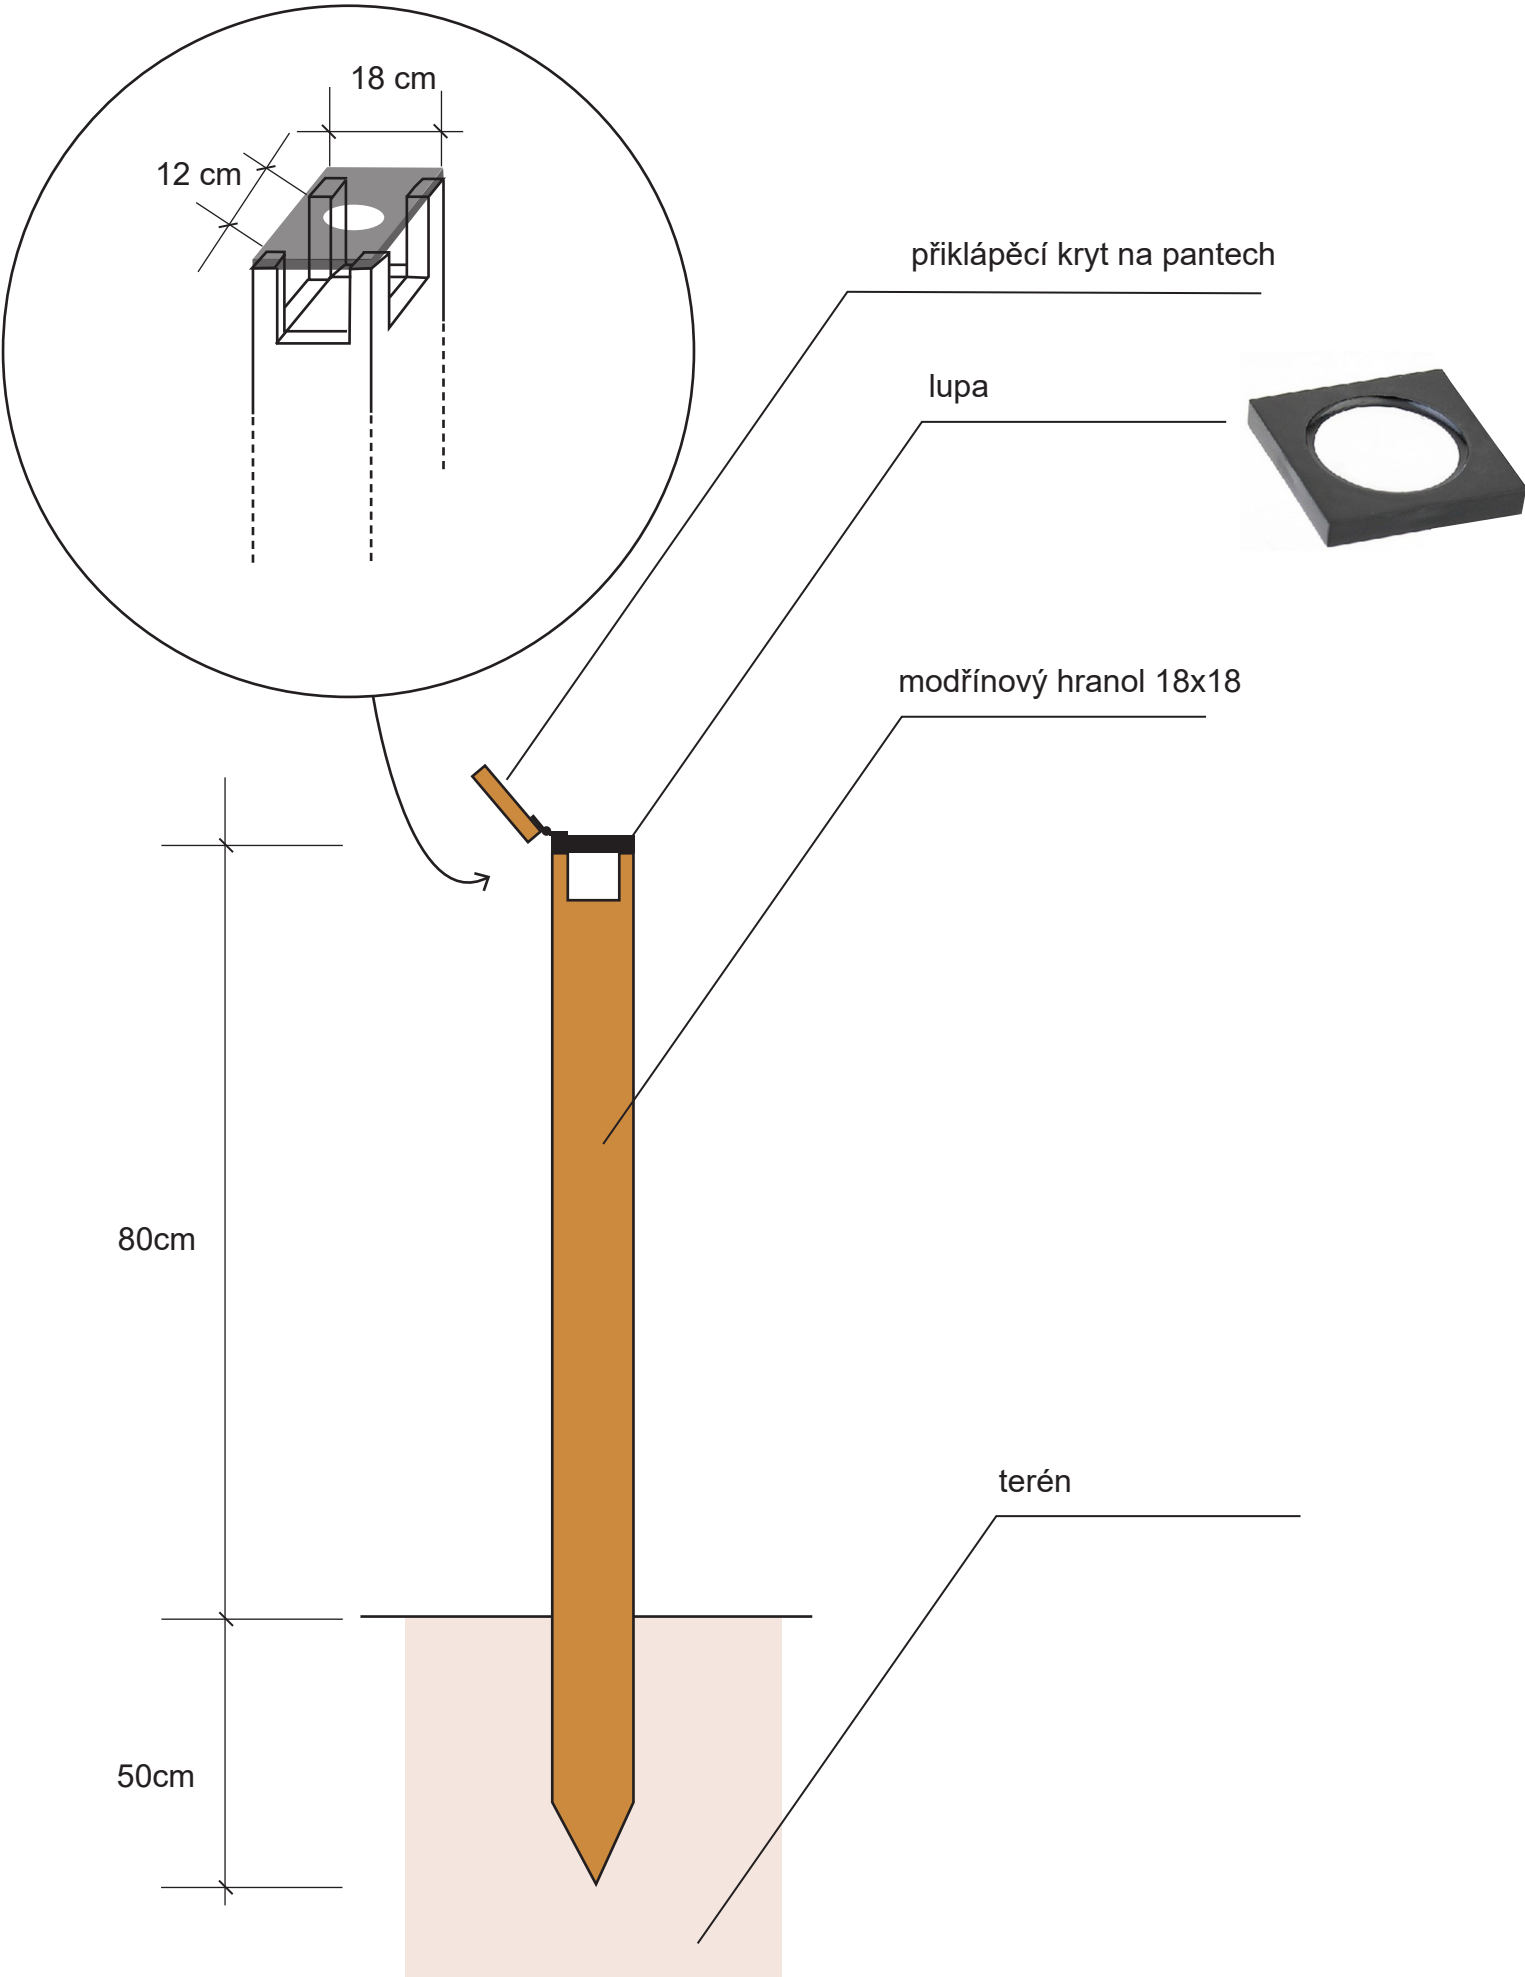


6c) pítko pro ptáky a motýly

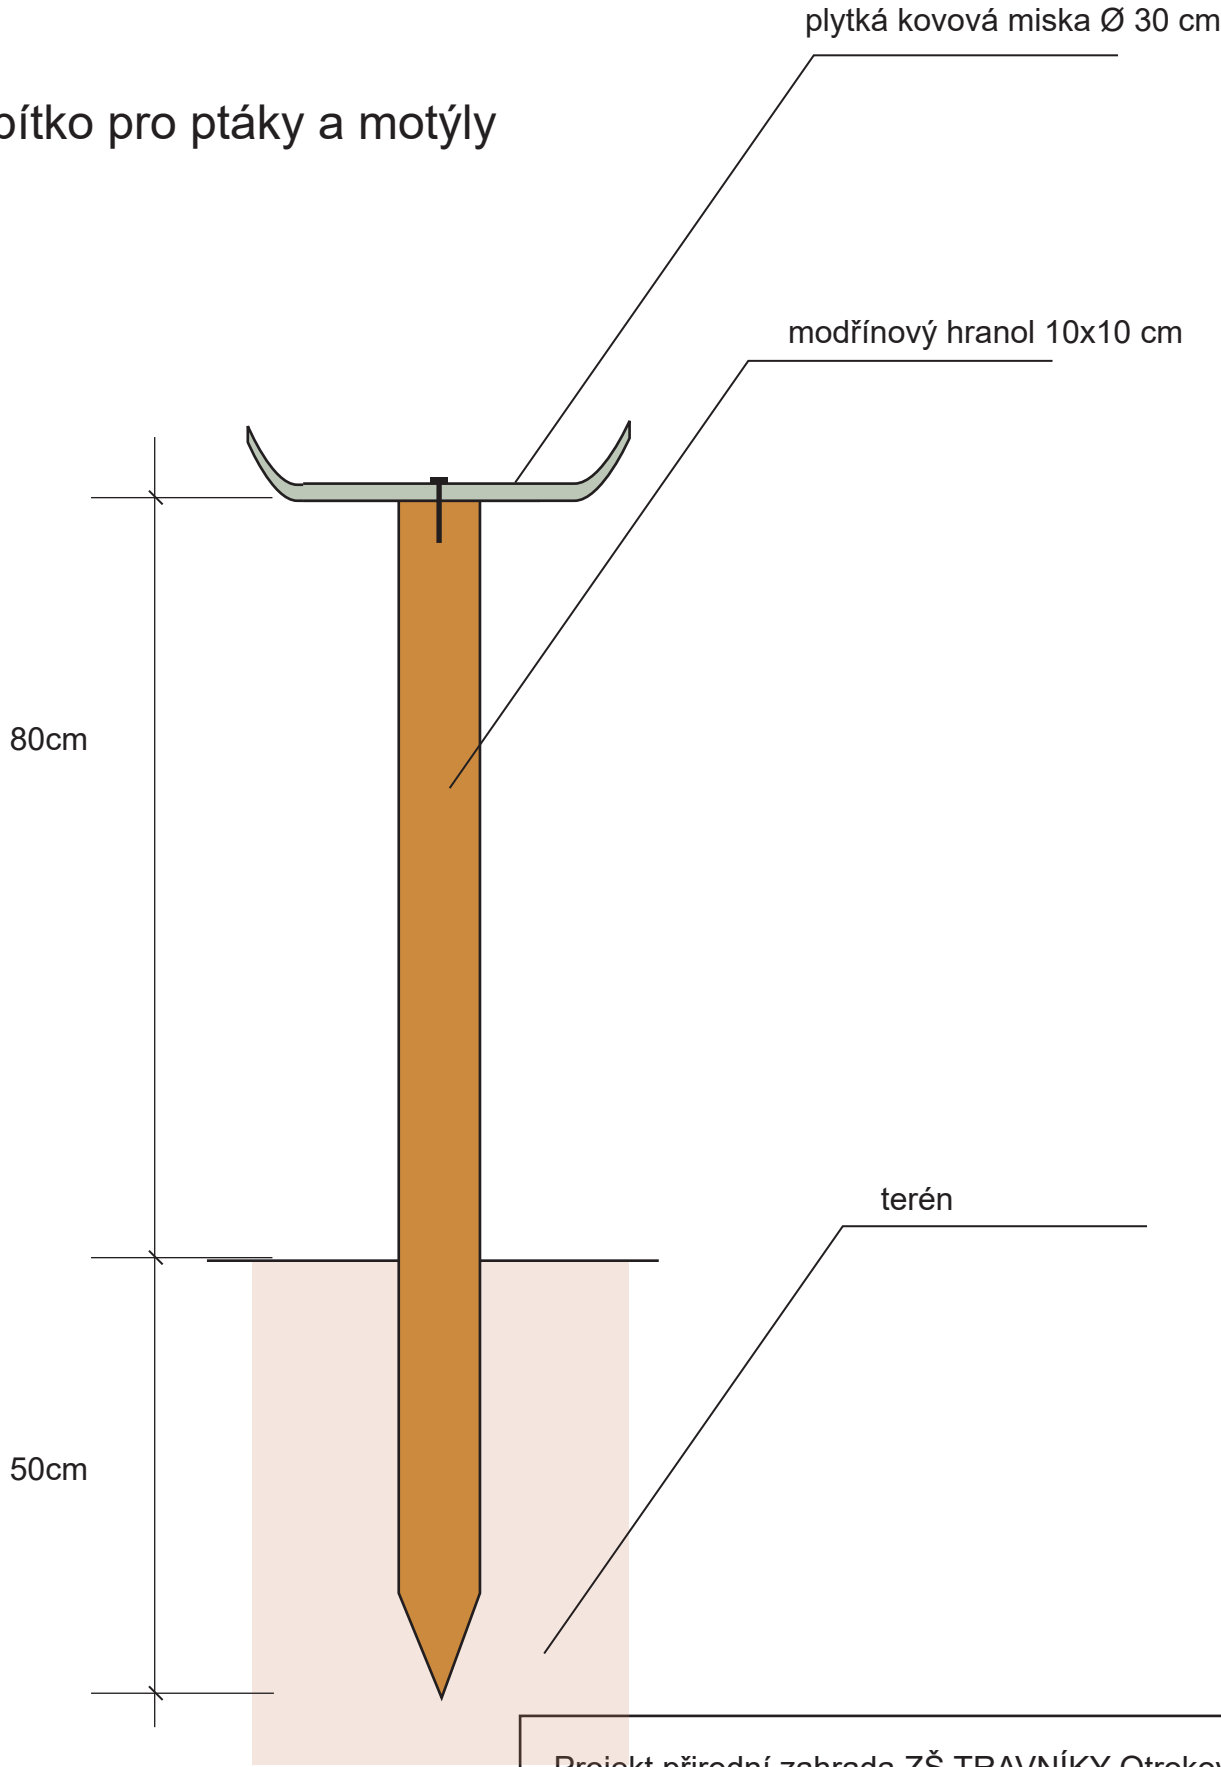


Projekt přírodní zahrada ZŠ TRAVNÍKY Otrokovice		
6b	hmyzí hotel	Ateliér Živý prostor Martin a Amélie Janíkoví  <small>Ateliér zahradní a krajinářské tvorby</small>
6c	lupa na pozorování	

C) Osazovací plan

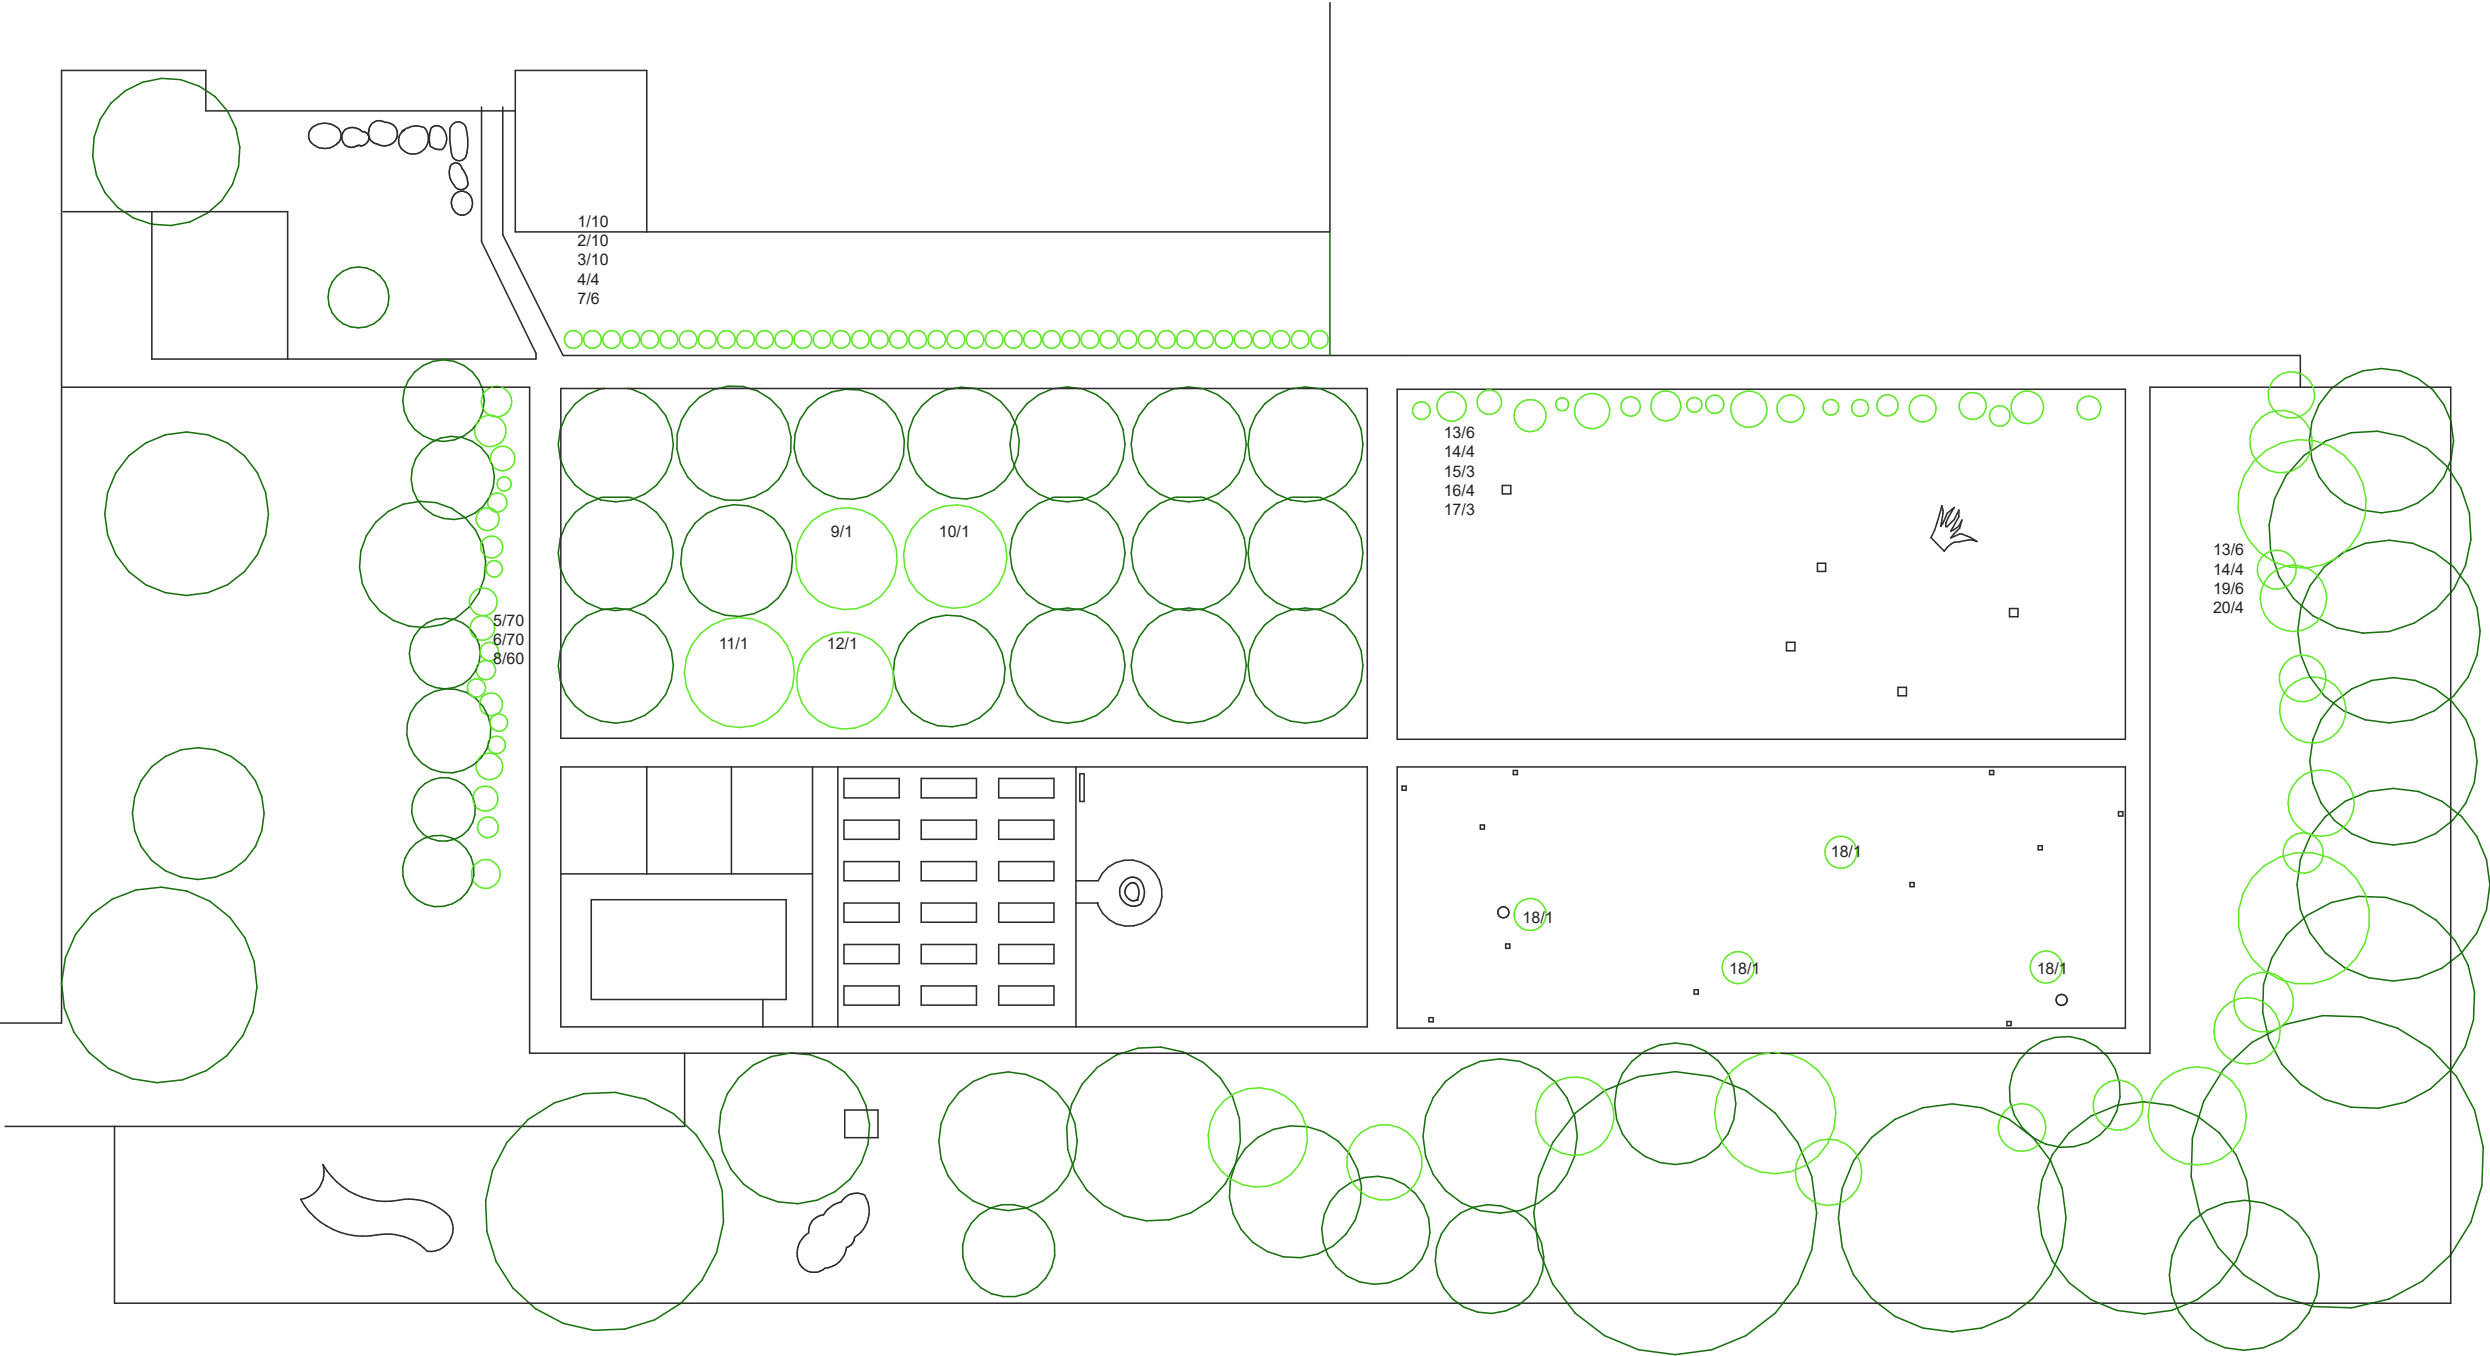

- číslo rostliny / počet kus

 - 1.Ostružiník maliník (*Rubus idaeus*)
 - 2.Rybíz červený (*Ribes rubrum*)
 - 3.Rybíz černý (*Ribes nigrum*)
 - 4.Srstka angrešt (*Grossularia uva-crispa*)
 - 5.Zimolez kamčatský (*Lonicera kamtschatica*)
 - 6.Kanadská borůvka (*Vaccinium corymbosum*)
 - 7.Rakytník řešetlákový (*Hippophae rhamnoides*)
 - 8.Dřín obecný (*Cornus mas*)
 - 9.Švestka domácí (*Prunus domestica*) Slivoň ‘Stanley’
 - 10.Jabloň domácí (*Malus domestica*) Jabloň ‘Jadernička moravská’
 - 11.Jabloň domácí (*Malus domestica*) Jabloň ‘Kardinál žíhaný’
 - 12.Hrušeň (*Pyrus*) Hrušeň ‘Clappova máslovka’
 - 13.Líška obecná (*Corylus avellana*)
 - 14.Bez černý (*Sambucus nigra*)
 - 15.Ptačí zob obecný (*Ligustrum vulgare*)
 - 16.Brslen evropský (*Euonymus europaeus*)
 - 17.Hloh obecný (*Crataegus laevigata*)
 - 18. Motýlí keř (*Buddleia davidii*)
 - 19.Bříza bělokorá (*Betula pendula*)
 - 20.Jeřáb ptačí (*Sorbus aucuparia*)

Projekt přírodní zahrada ZŠ TRÁVNÍKY Otrokovice		
C	Osazovací plan	Ateliér Živý prostor Martin a Amélie Janíkoví  <small>Ateliér zahradní a krajinářské tvorby</small>