


CHODNÍK - PLOCHA PRO KOMUNÁLNÍ A TŘÍDĚNÝ ODPAD

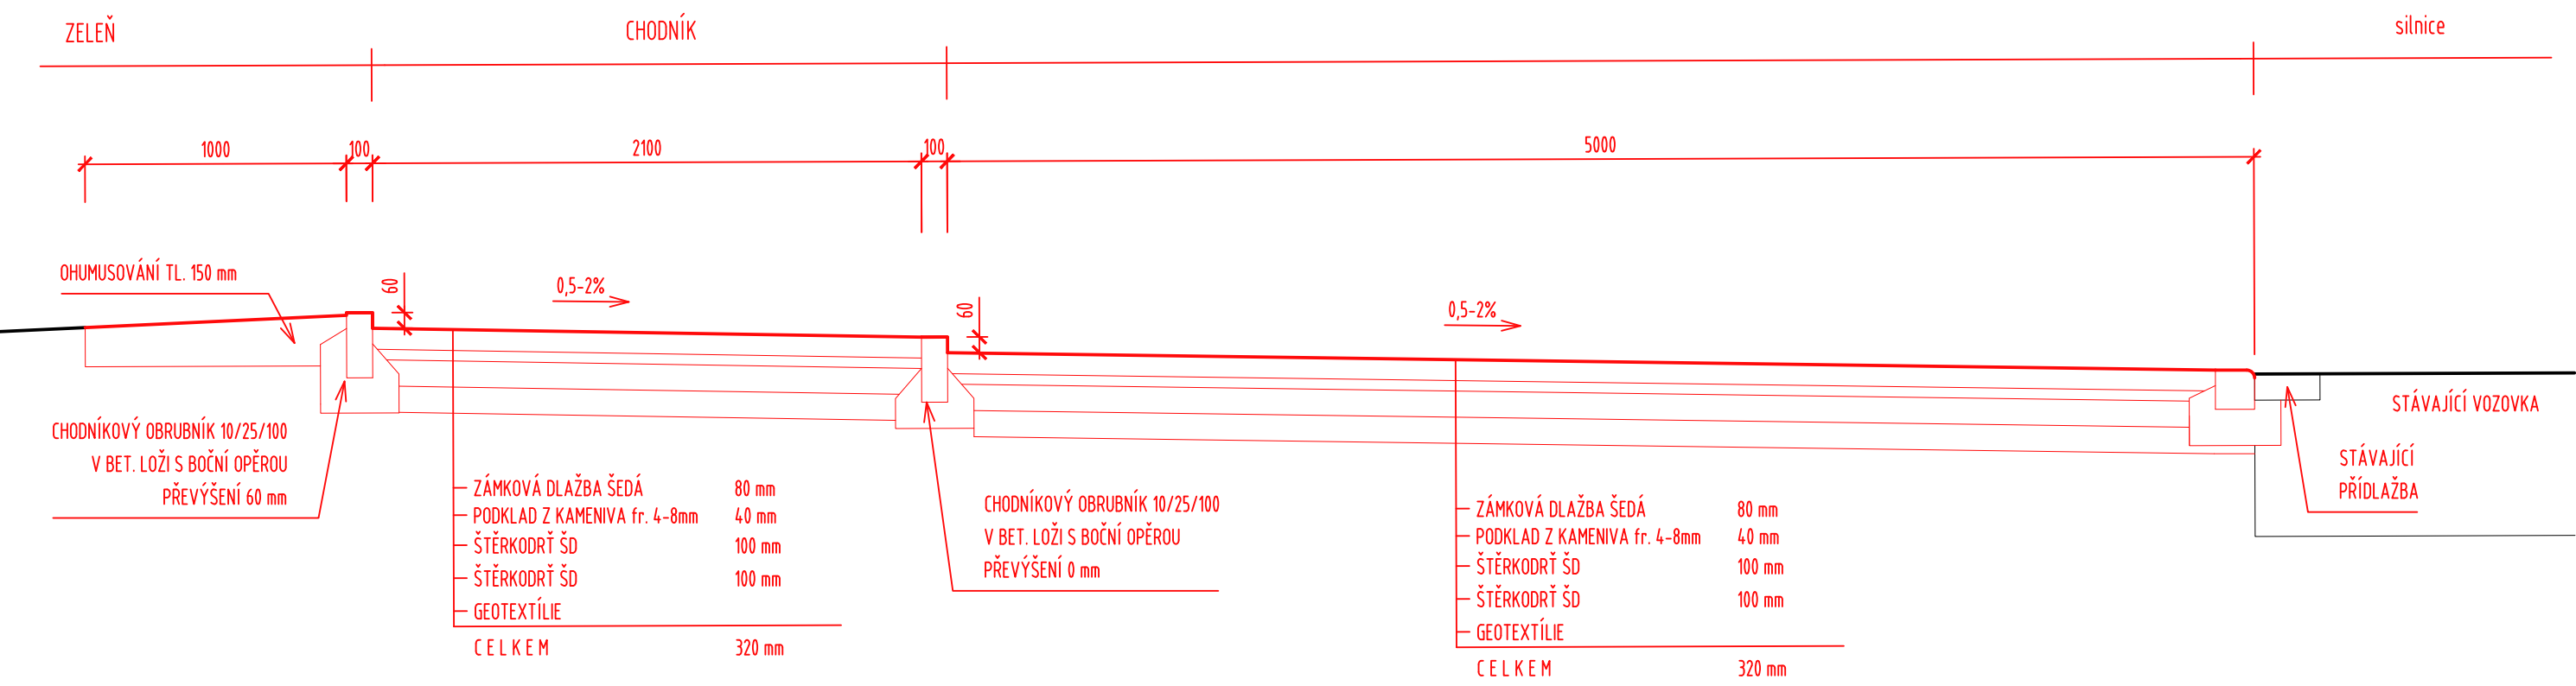

Vypracoval	Investor	M.S.D. holding s.r.o. Huťská 1752/6, 141 00 Praha – Záběhllice IČO: 27251781	
Bc. Marek Przybylak	město Otrokovice, náměstí 3. května 1340, 765 02 Otrokovice		
STAVBA:  Obnova chodníku v ul. Nádražní - I. etapa p.č. 275/5 k.ú. Otrokovice		FORMÁT:	2 x A4
		ÚČEL:	DVZ
		DATUM:	04/2025
		Č.Z.:	04(DVZ) - 1
OBSAH:		ČÁST PD:	C Situační výkresy
		k.ú. Otrokovice	
VZOROVÝ ŘEZ - PLOCHA PRO ODPAD		MĚŘ.:	1:25
		Č.V.:	D-2