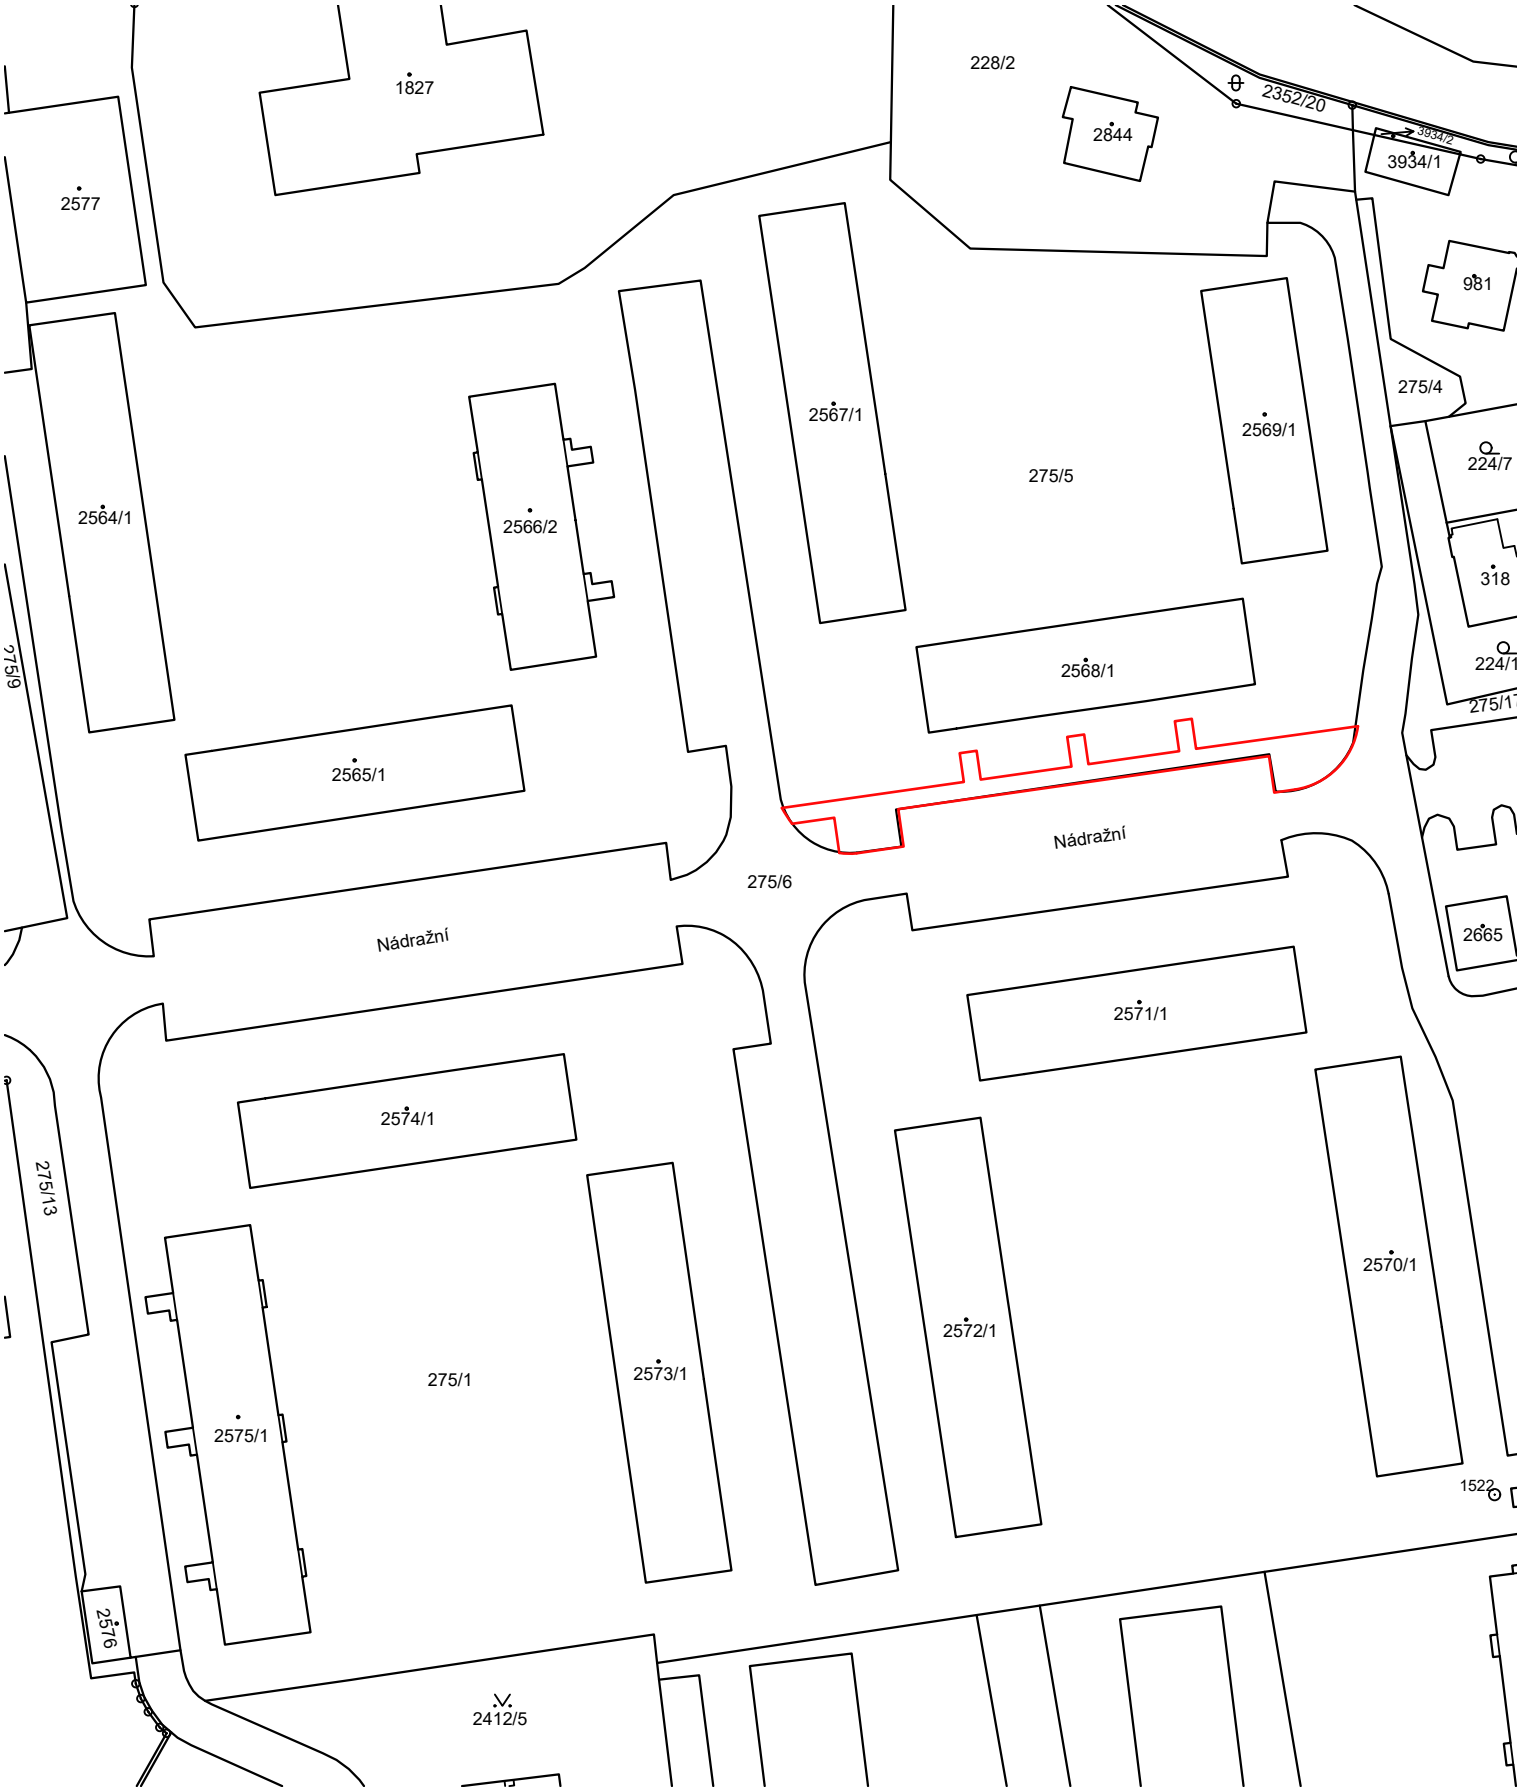

Vypracoval	Investor
Bc. Marek Przybylak	město Otrokovice, náměstí 3. května 1340, 765 02 Otrokovice

M.S.D. holding s.r.o.
Huťská 1752/6, 141 00 Praha – Záběhlice
IČO: 27251781

STAVBA:

Obnova chodníku v ul. Nádražní - I. etapa
p.č. 275/5 k.ú. Otrokovice

FORMÁT:	2 x A4	ÚČEL:	DVZ
DATUM:	04/2025	Č.Z.:	04(DVZ) - 01
ČÁST PD:			C Situační výkresy
k.ú. Otrokovice			

OBSAH: SITUACE KATASTRÁLNÍ

MĚŘ.:	Č.V.:
1:1000	C-2