



CHODNÍK PODÉL PARKOVACÍCH STÁNÍ

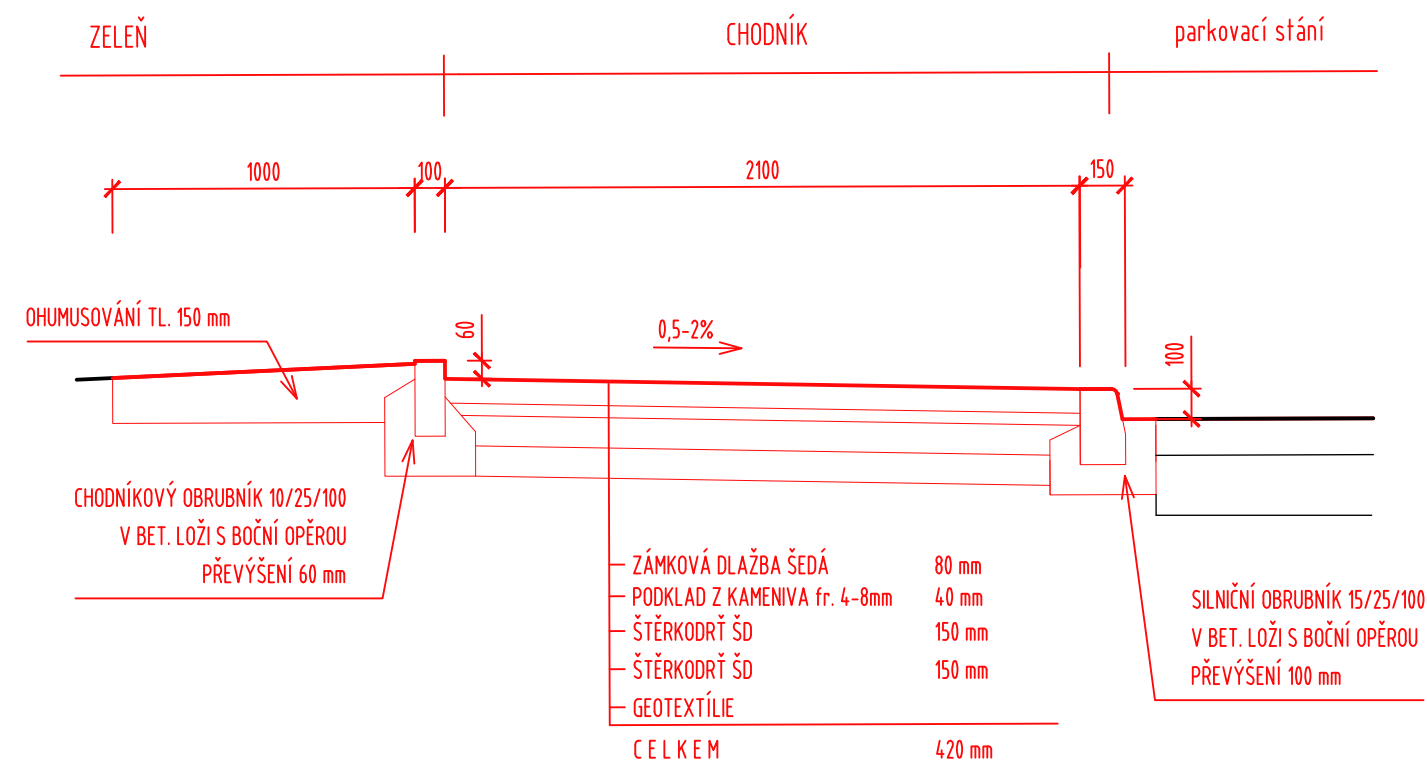

CHODNÍK V ZELENÉ PLOŠE

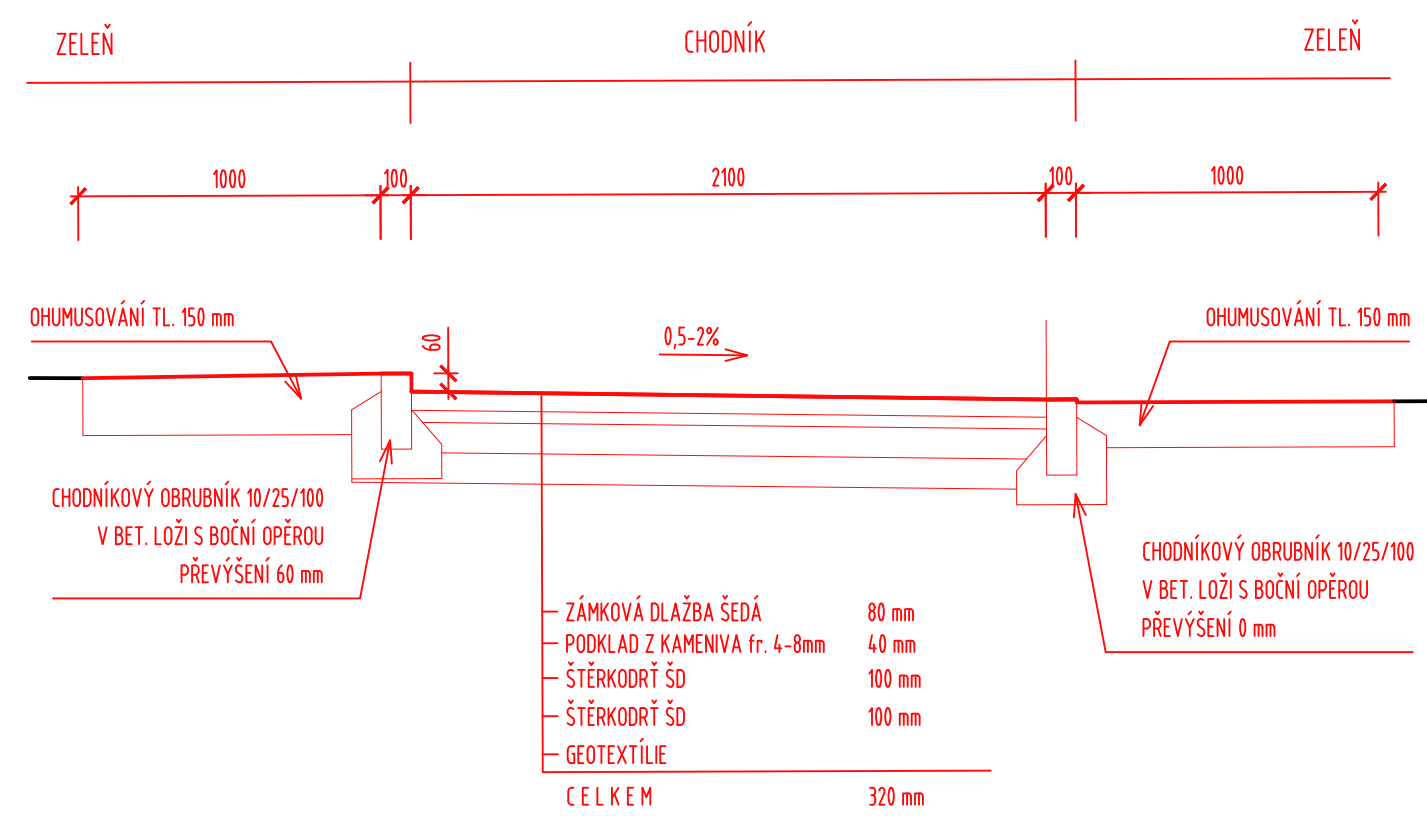

Vypracoval Bc. Marek Przybylak	Investor město Otrokovice, náměstí 3. května 1340, 765 02 Otrokovice	M.S.D. holding s.r.o. Huťská 1752/6, 141 00 Praha – Záběhllice IČO: 27251781	
STAVBA: Obnova chodníku v ul. Nádražní - I. etapa p.č. 275/5 k.ú. Otrokovice		FORMÁT: 2 x A4	ÚČEL: DVZ
		DATUM: 04/2025	Č.Z.: 04(DVZ) - 1
		ČÁST PD: C Situační výkresy k.ú. Otrokovice	
OBSAH: VZOROVÉ ŘEZY - CHODNÍK, STÁNÍ	MĚŘ.: 1:25	Č.V.: D-1	