




PLOŠNÁ OPRAVA VOZOVKY

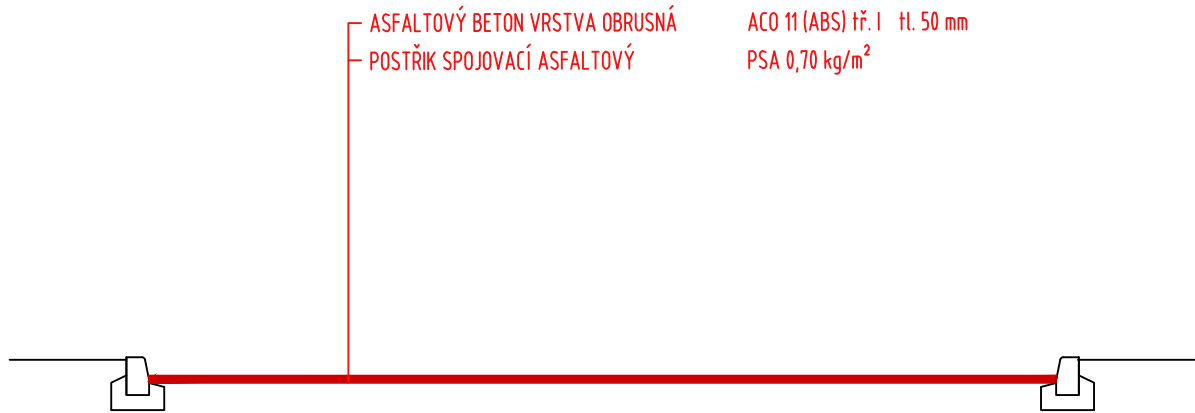

PLOŠNÁ OPRAVA VOZOVKY + OPRAVA V MÍSTECH SÍŤOVÝCH ROZPADŮ A TRHLIN

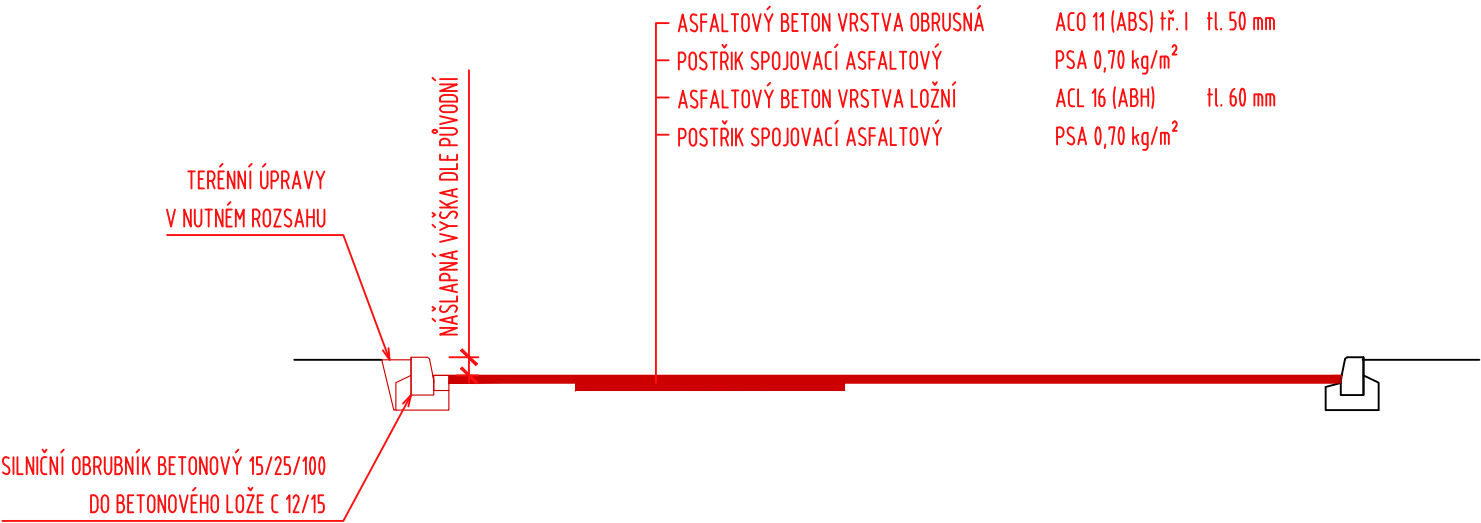

PLOŠNÁ OPRAVA VOZOVKY, ŘÁDKY ZE ŽULOVÝCH KOSTEK, NAPOJENÍ

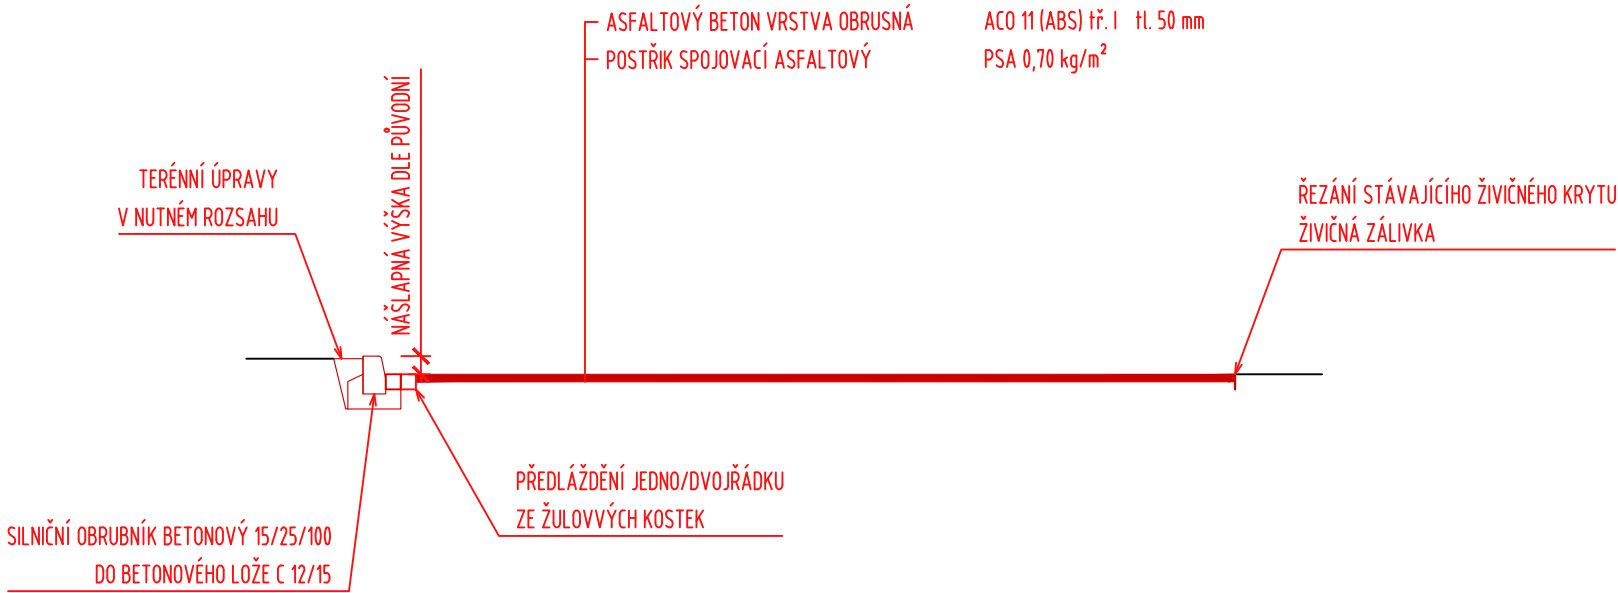

Vypracoval	Investor	M.S.D. holding s.r.o. Huťská 1752/6, 141 00 Praha – Záběhllice IČO: 27251781	
Bc. Marek Przybylak	město Otrokovice, náměstí 3. května 1340, 765 02 Otrokovice		
STAVBA:  Obnova povrchu v ul. Obchodní p.č. 136/2, 136/4 a 3559, k.ú. Otrokovice		FORMÁT:	2 x A4
		DATUM:	03/2025
		ČÁST PD:	D Stavební
		k.ú. Otrokovice	
OBSAH:  VZOROVÉ ŘEZY		MĚŘ.:	1:50
		Č.V.:	D-1