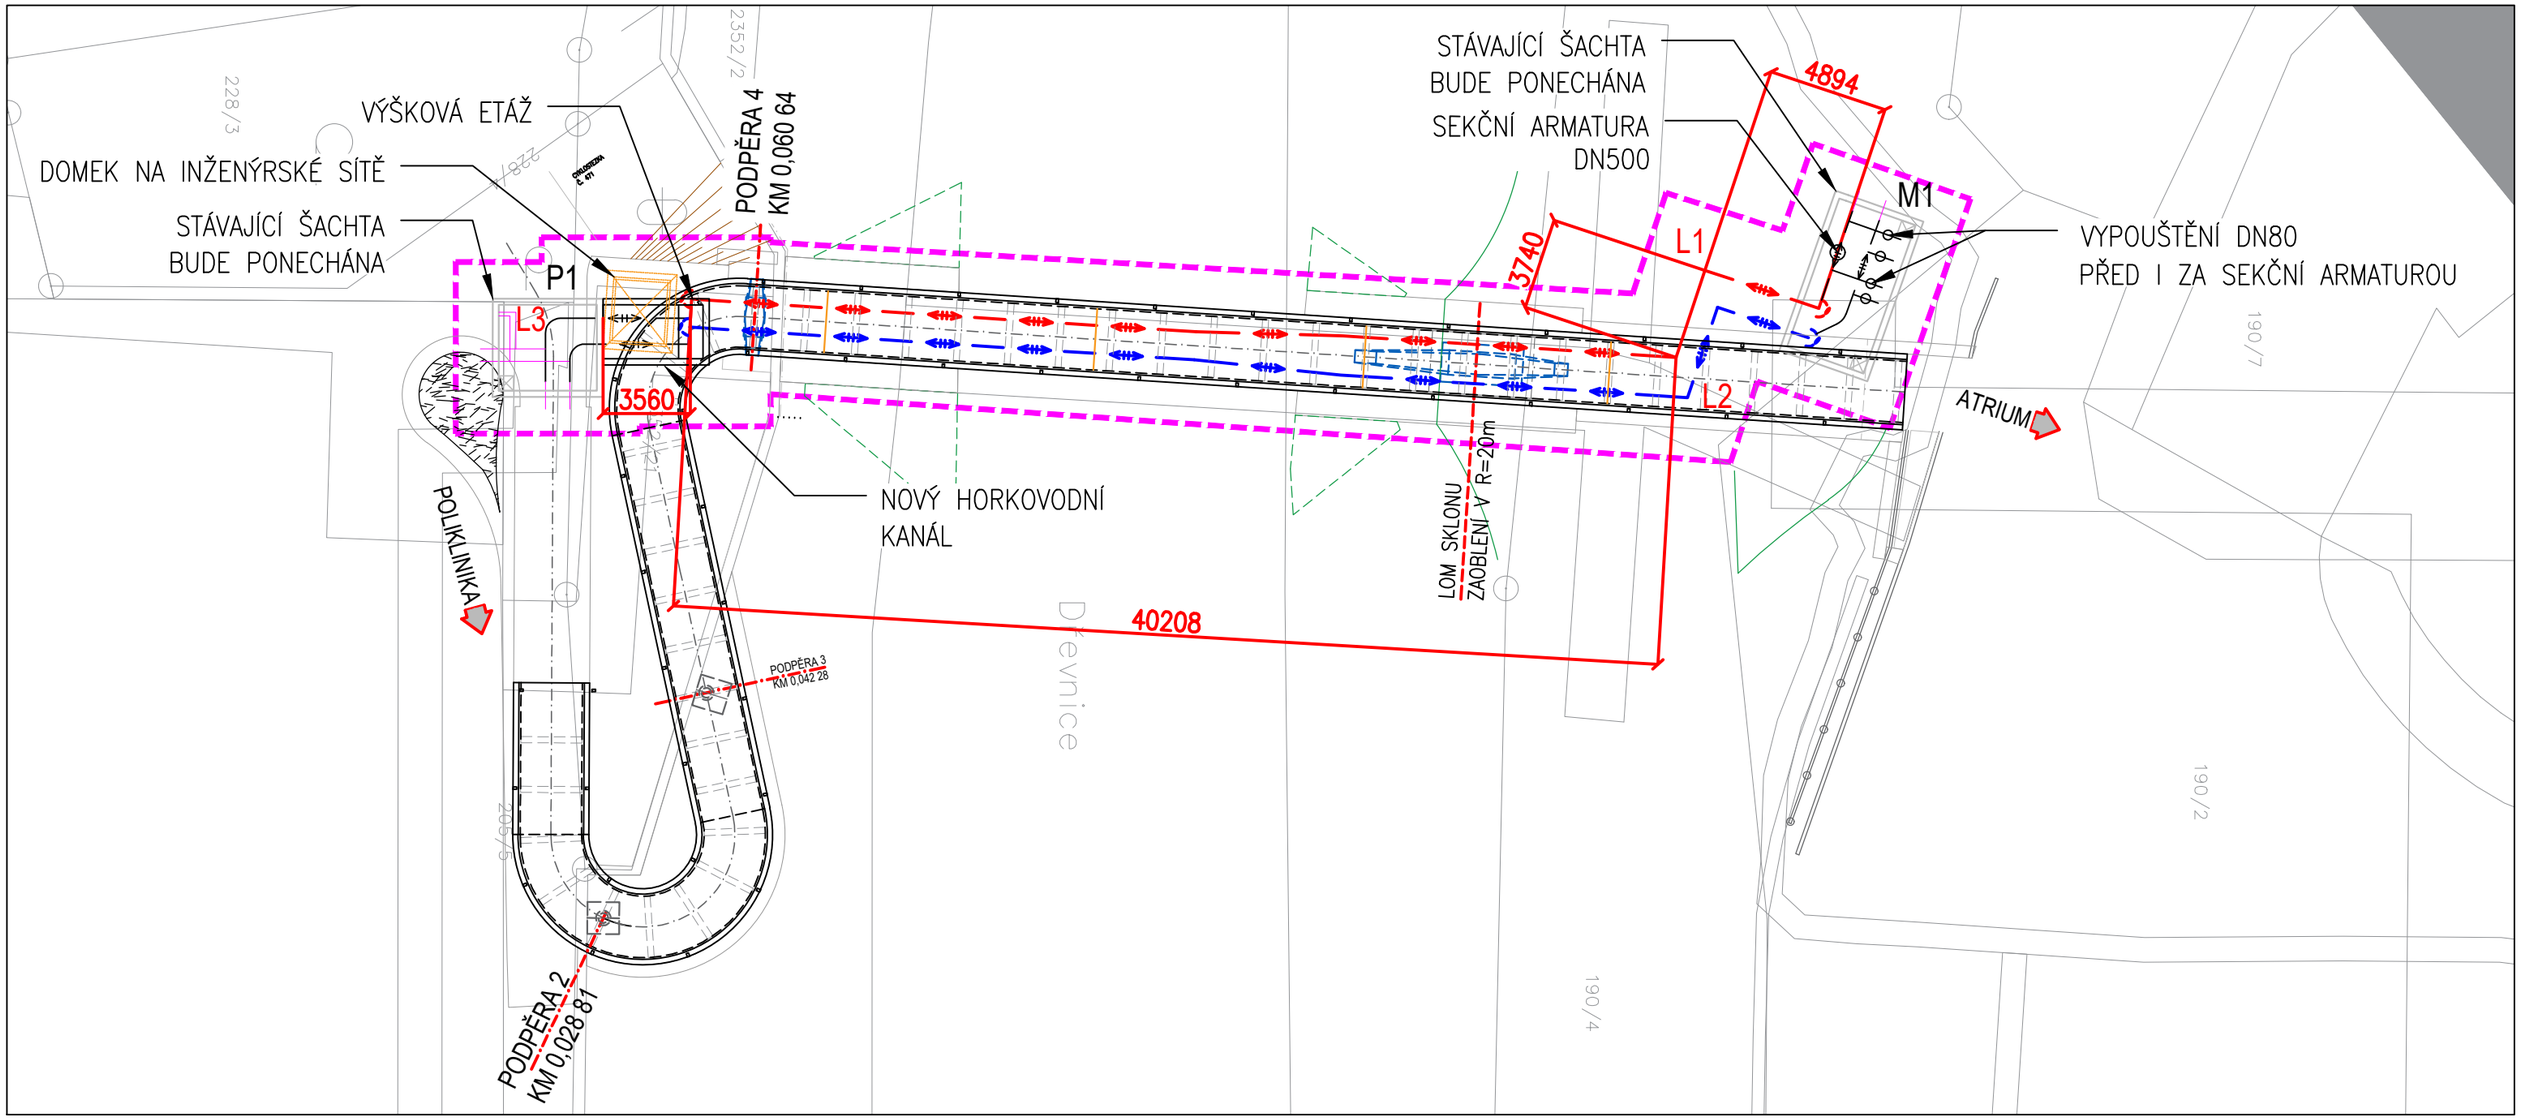

LEGENDA TEPELNÝCH SÍTÍ:

	OSA NOVÉHO HORKOVODNÍHO PI POTRUBÍ-PŘÍVOD
	OSA NOVÉHO HORKOVODNÍHO PI POTRUBÍ-VRAT
	OSA NOVÉHO KLASICKÉHO POTRUBÍ V ŠACHTÁCH
	OSA STÁVAJÍCÍHO KLASICKÉHO POTRUBÍ
L1, L2, L3	OZNAČENÍ LOMŮ
2x DN450	DIMENZE PI POTRUBÍ

LEGENDA STAVENIŠTĚ:

	HRANICE STAVENIŠTĚ STAVBY

SO 501

REVIZE	DATUM	NÁZEV	VYPRACOVAL	SCHVÁLIL

OBJEDNATEL, INVESTOR
Město Otrokovice
Náměstí 3. května 1340
Otrokovice 765 02

ZPRACOVATEL
Complex Project, s.r.o.
Svatopetrská 35/7, 617 00 Brno
info@complexproject.cz

PŘÍMÝ ZPRACOVATEL
iprojekt info s.r.o.
Šeříková 98/8, 637 00 Brno
info@iprojekt.info

STAVBA	**ODSTRANĚNÍ BODOVÉ ZÁVADY - LÁVKA LP2 PŘES DŘEVNICI-VÝSTAVBA NOVÉ LÁVKY, VČ, REALIZACE PŘÍPOJENÍ PÁTEŘNÍCH CYKLOSTEZEK**	VYPRACOVAL	JAKUB LERNBECHER
		KONTROLOVAL	JAKUB LERNBECHER
		SCHVÁLIL	ING. IVOŠ KUPSKÝ
ČÁST	SO 501 PŘELOŽKA HORKOVODU	DATUM	09/2023
NÁZEV VÝKRESU	**KOORDINAČNÍ SITUAČNÍ VÝKRES**	MĚŘÍTKO	1:250
STUPEŇ	DOKUMENTACE PRO PROVEDENÍ STAVBY	ZAKÁZKOVÉ ČÍSLO	23_005
		ČÍSLO VÝKRESU	01
		ČÍSLO PARÉ	