
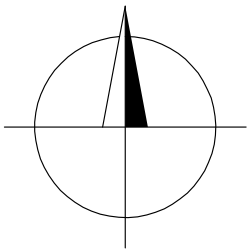
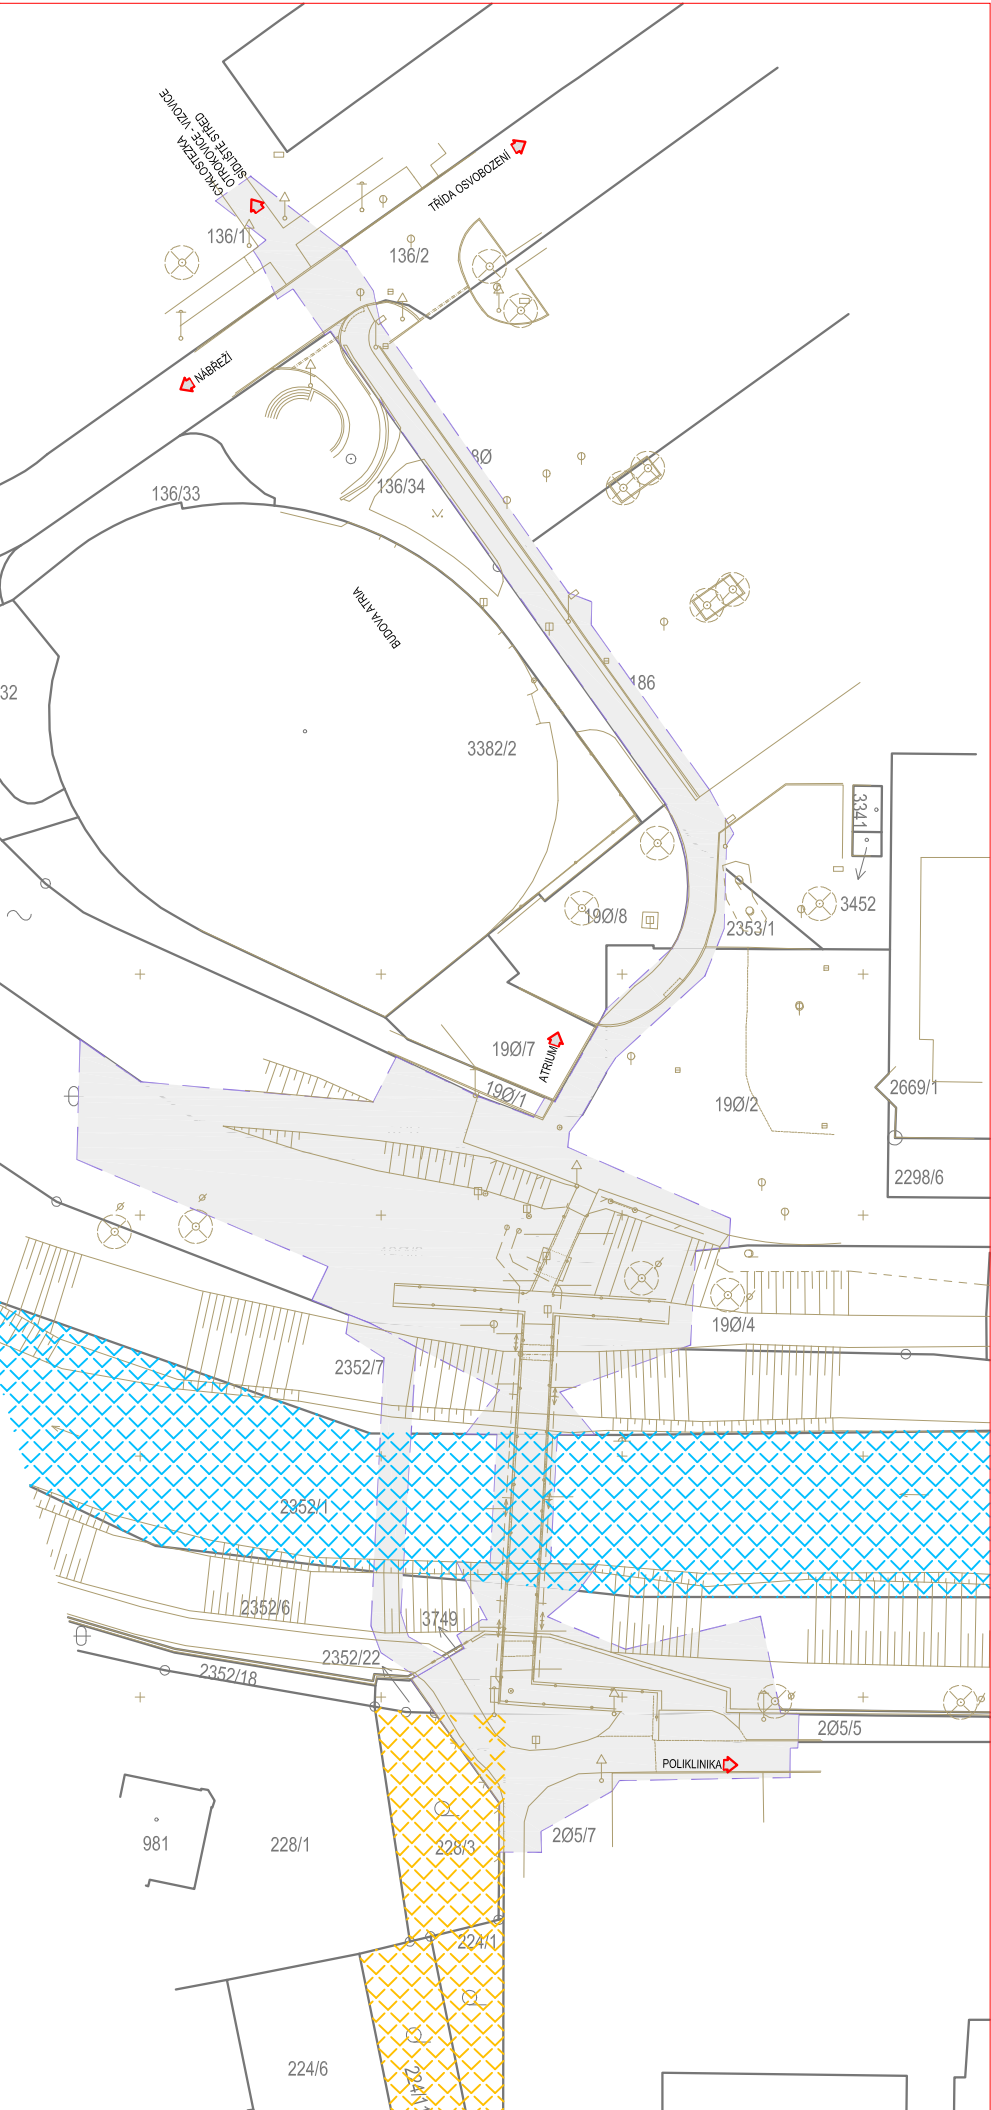


SITUACE ŠIRŠÍCH VZTAHŮ

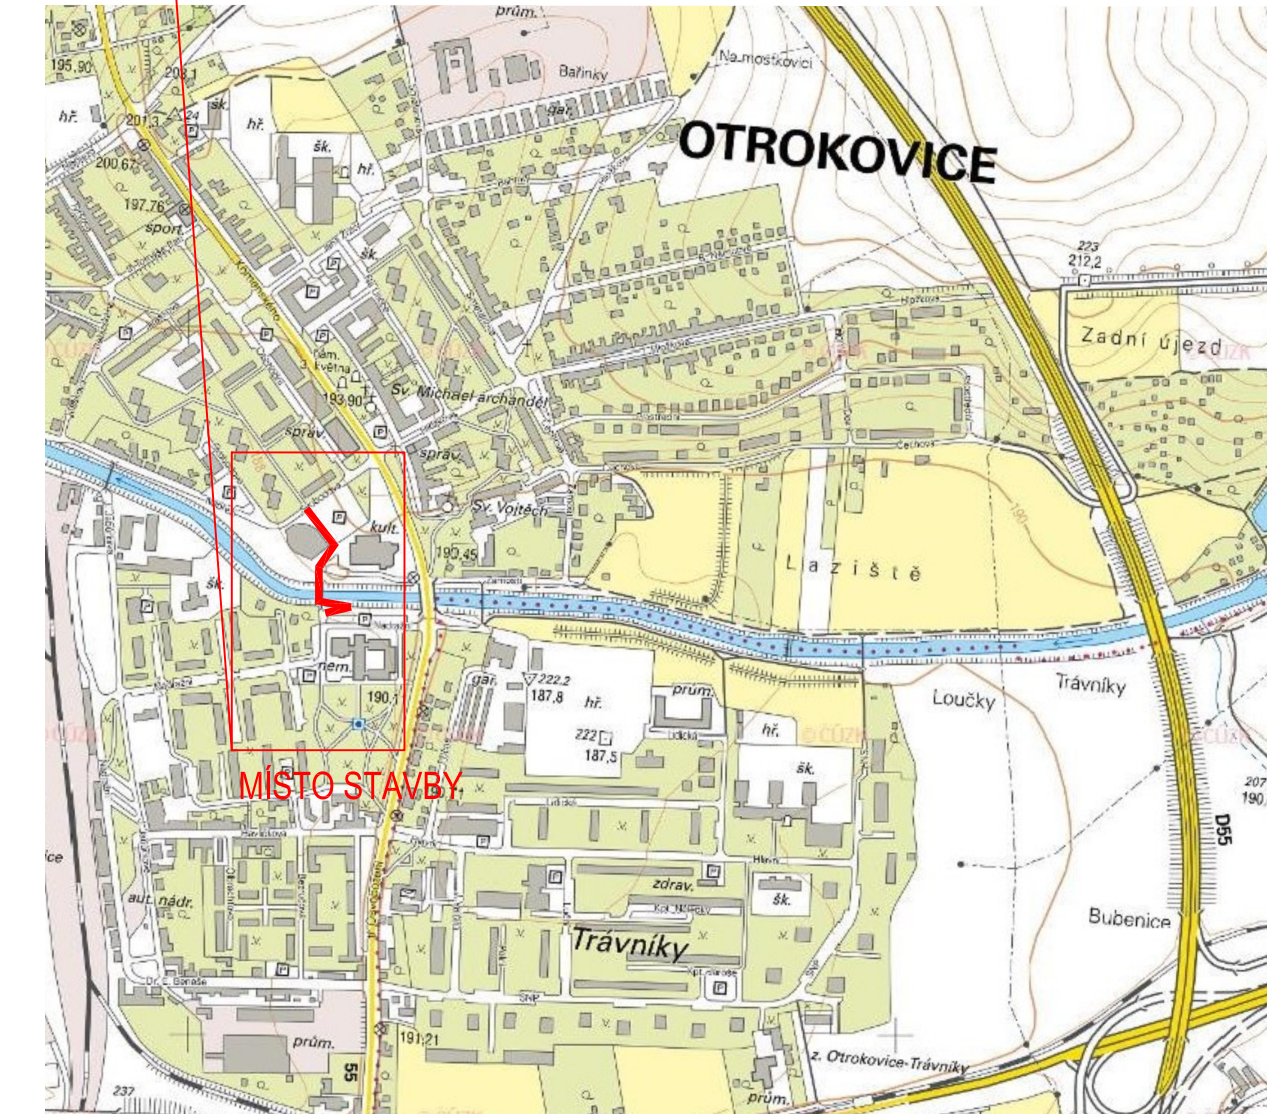

ZMĚNA VÝKRESU:

Č. ZMĚNY	PŘEDMĚT ZMĚNY	ZMĚNU PROVEDL	PODPIS	DATUM ZMĚNY
1				
2				
3				

C

SOUŘADNICOVÝ SYSTÉM : S - JTSK  
VÝŠKOVÝ SYSTÉM : B.p.v.

OBJEDNATEL, INVESTOR: MĚSTO OTROKOVICE NÁMĚSTÍ 3. KVĚTNA 1340 OTROKOVICE 765 02			 město OTROKOVICE	
VEDOUČÍ PROJEKTANT - HIP	ING. STRUHÁR FILIP		 DOPRAVOPROJEKT OSTRAVA	
ZODPOVĚDNÝ PROJEKTANT	ING. STÁŇOVÁ MARTA			
VYPRACOVAL	ING. STÁŇOVÁ MARTA			
KONTROLOVAL	ING. STÁŇOVÁ MARTA			
KRAJ, MěÚ, ObÚ	ZLÍNSKÝ, OTROKOVICE			
OBJEDNATEL, INVESTOR	MĚSTO OTROKOVICE			
NÁZEV AKCE:	ODSTRANĚNÍ BODOVÉ ZÁVADY – LÁVKA LP2 PŘES DŘEVNICI – VÝSTAVBA NOVÉ LÁVKY, VČ. REALIZACE PŘIPOJENÍ PÁTERŇÍCH CYKLOSTEZEK		DATUM	02/2022
NÁZEV OBJEKTU:	SITUAČNÍ VÝKRESY		FORMÁT	2x A4
			MĚŘITKO	1:1000
			STUPEŇ	DUSP
NÁZEV VÝKRESU:	SITUACE ŠIRŠÍCH VZTAHŮ		ZAK. ČÍSLO	210222
			Č. SOUPRAVY	Č. VÝKRESU
				01