


SITUACE M1:500

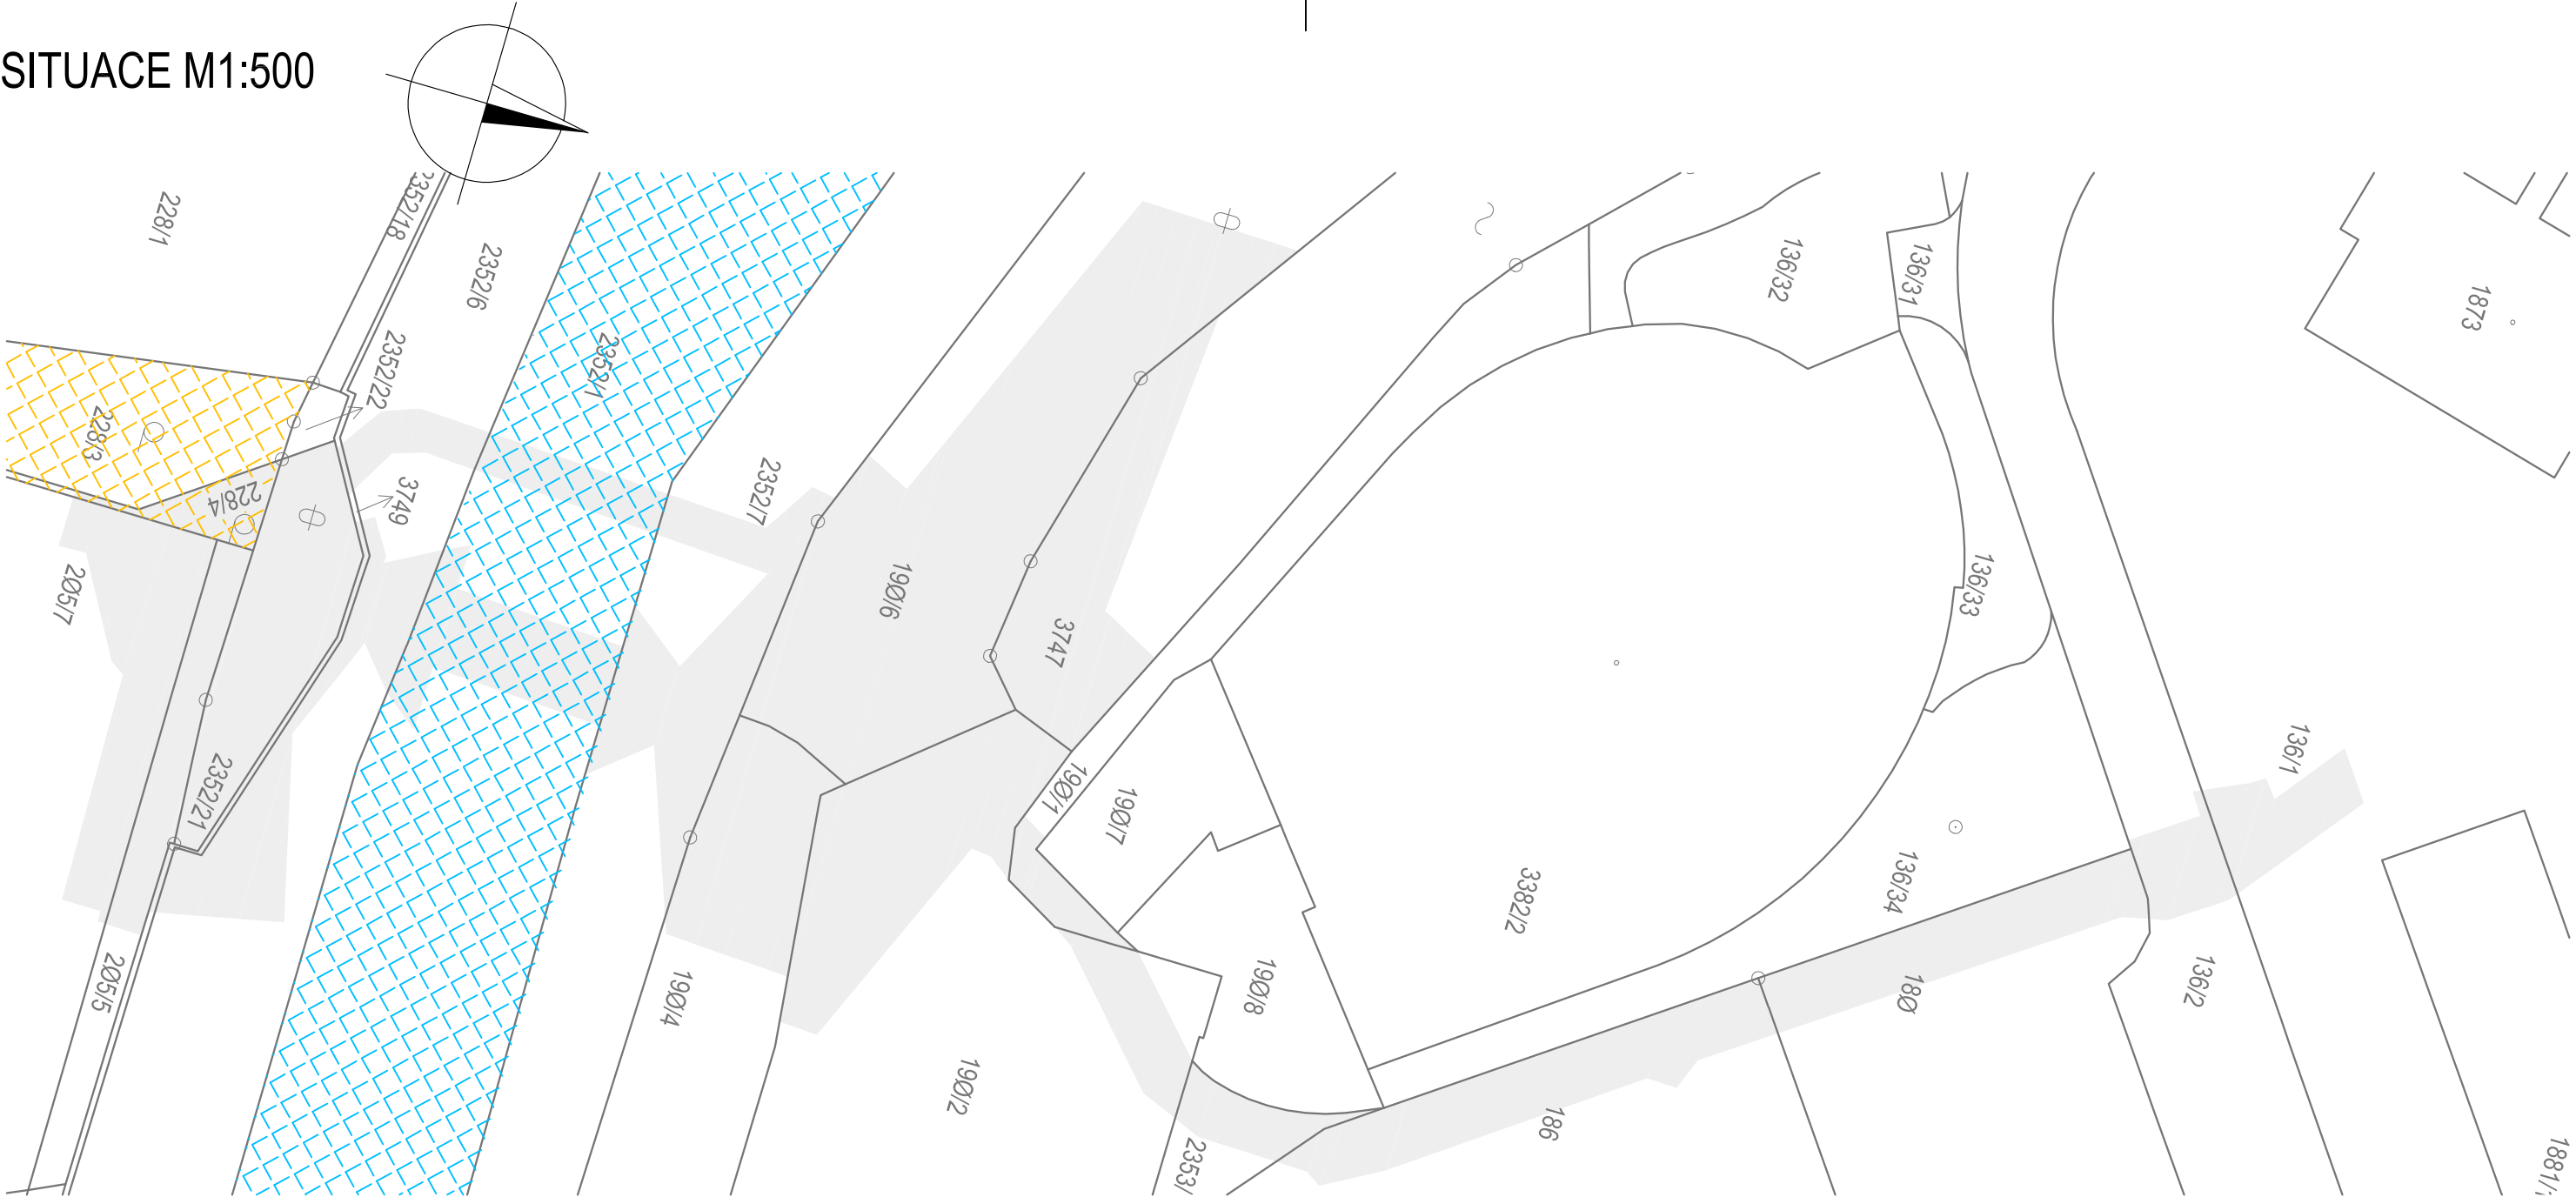

LEGENDA

- ÚZEMÍ ZASAŽENÉ STAVBOU
- VODNÍ TOK
- ZEMĚDĚLSKÝ PŮDNÍ FOND

ZMĚNA VÝKRESU:

Č. ZMĚNY	PŘEDMĚT ZMĚNY	ZMĚNU PROVEDL	PODPIS	DATUM ZMĚNY
1				
2				
3				

C

SOUŘADNICOVÝ SYSTÉM : S - JTSK
VÝŠKOVÝ SYSTÉM : B.p.v.

OBJEDNATEL, INVESTOR: MĚSTO OTROKOVICE NÁMĚSTÍ 3. KVĚTNA 1340 OTROKOVICE 765 02			
VEDOUcí PROJEKTANT - HIP	ING. STRUHÁR FILIP		
ZODPOVĚDNÝ PROJEKTANT	ING. STÁŇOVÁ MARTA		
VYPRACOVAL	ING. STÁŇOVÁ MARTA		
KONTROLOVAL	ING. STÁŇOVÁ MARTA		
KRAJ, MěÚ, ObÚ	ZLÍNSKÝ, OTROKOVICE		
OBJEDNATEL, INVESTOR	MĚSTO OTROKOVICE		
NÁZEV AKCE: ODSTRANĚNÍ BODOVÉ ZÁVADY – LÁVKA LP2 PŘES DŘEVNICI – VÝSTAVBA NOVÉ LÁVKY, VČ. REALIZACE PŘIPOJENÍ PÁTEŘNÍCH CYKLOSTEZEK		DATUM	02/2022
NÁZEV OBJEKTU: SITUAČNÍ VÝKRESY		FORMÁT	3x A4
		MĚŘITKO	1:500
		STUPEŇ	DUSP
NÁZEV VÝKRESU: ZPŮSOBY OCHRANY NEMOVITOSTI		ZAK. ČÍSLO	210222
		Č. SOUPRAVY	Č. VÝKRESU 04