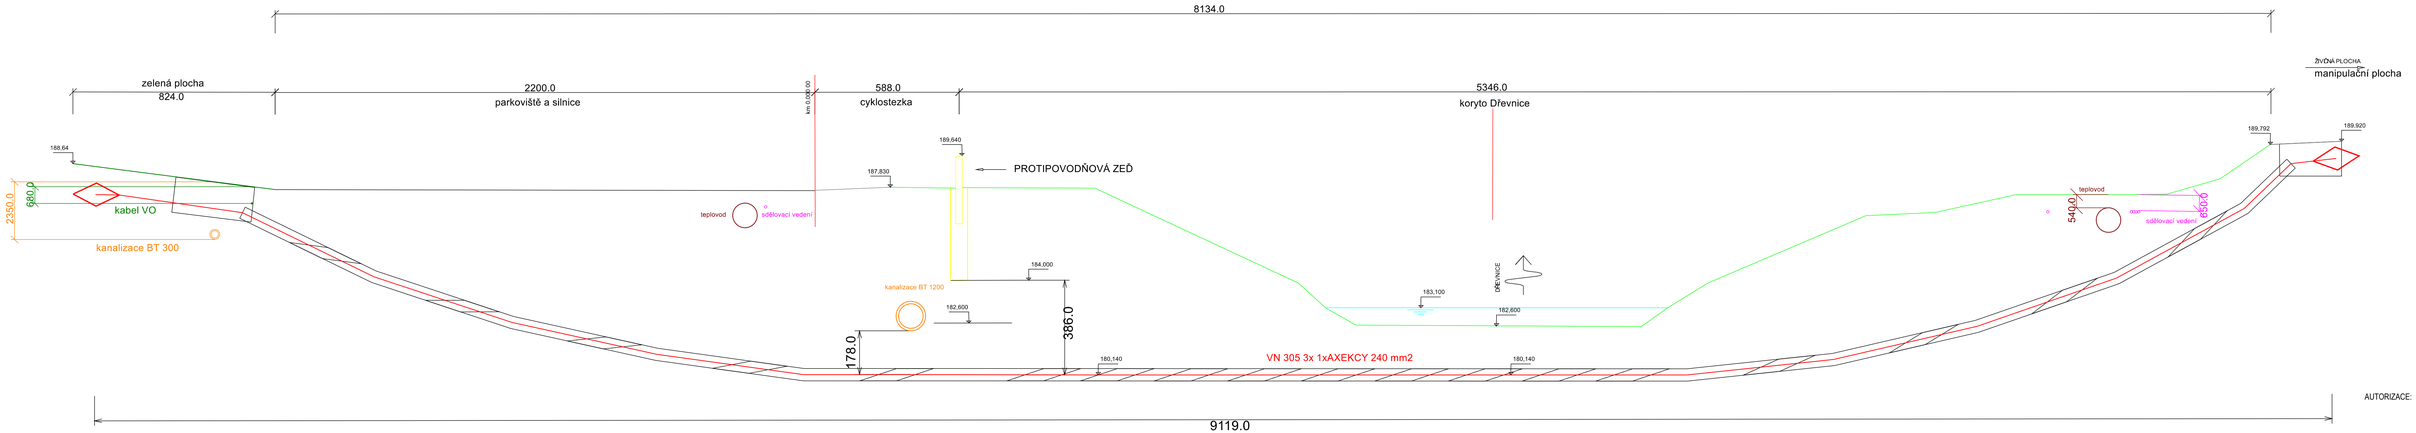

VYPRACOVAL	Tomáš Bujáček	ZOD. PROJEKTANT	Bc. Oto Bachůrek	MOEL
tel.: 735756383	tomas@bujacek.cz			
ZHOTOVITEL PD	MOEL, s.r.o.	Šumice 511, 687 31		
KRAJ	Zlínský kraj	OKRES	Zlín	
KATASTR. ÚZEMÍ	Otrokovice	716731		
MÍSTO STAVBY	Otrokovice, u polikliniky			
STAVEBNÍK	EG.D, a.s.	LIDICKÁ 1873/36, 602 00 BRNO	Č. STAVBY:	1030082839
NÁZEV STAVBY	Otrokovice,,Město(Dřevnice),přel.VN 305		DATUM:	07.05.2024
			FORMÁT:	5xA4
			STUPEŇ PD:	DPS
NÁZEV VÝKRESU	Příčný řez protlakem		MĚŘÍTKO:	Č. VÝKRESU:
1			1:100	D.5