


V1.*


STOŽÁR U MÍSTA PRO PŘECHÁZENÍ

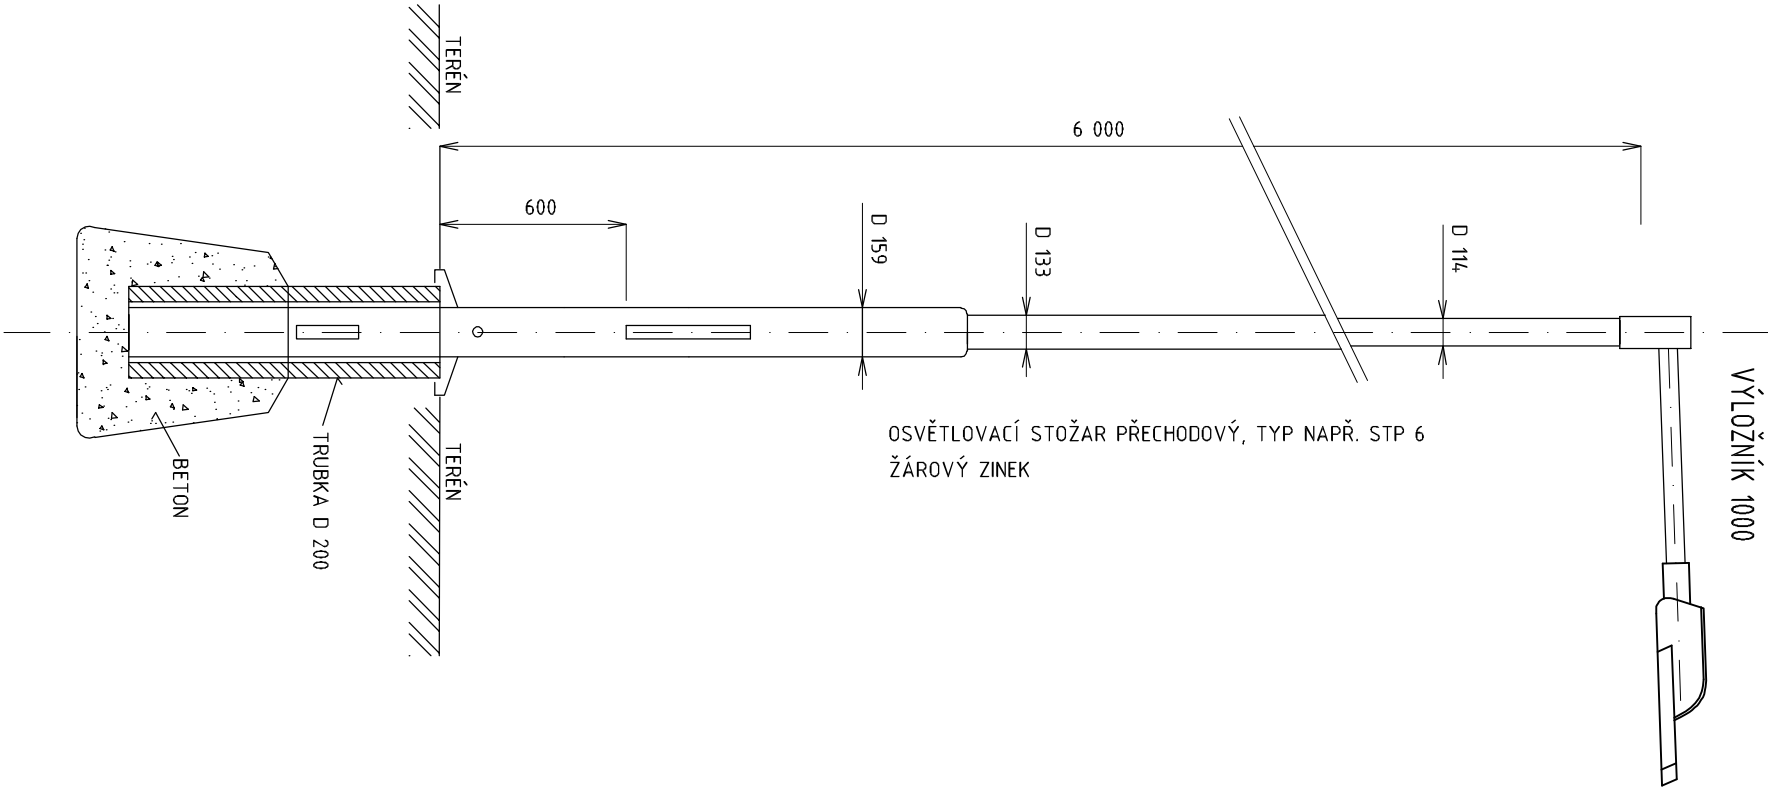

SVÍTIDLO PRO OSVĚTLENÍ PŘECHODŮ LED 36W, 4000K, IP66 MONTÁŽNÍ VÝŠKA 6m
06R - OPTIKA PRO PŘECHODY
STOŽÁR DVAKRÁT ODSAZENÝ např. STP 6, VÝLOŽNÍK KOLMÝ 1m, ŽÁROVÝ ZINEK

ROZVODNÁ SOUSTAVA: 3+PEN, 400/230V AC, 50 Hz, TN-C-S
OCHRANA PŘED ÚRAZEM ELEKTRICKÝM PROUDEM PODLE ČSN 33 2000-4-41 ed.3:
ZÁKLADNÍ - SAMOČINNÝM ODPOJENÍM OD ZDROJE
ZVÝŠENÁ - POSPOJOVÁNÍM
KABELY ULOŽENÉ V ZEMI PODLE POŽADAVKŮ ČSN 33 2000-5-52
NEJMENŠÍ DOVOLENÉ VZDÁLENOSTI PŘI SOUBĚHU A KŘÍŽENÍ
PODZEMNÍCH SÍTÍ PODLE ČSN 73 6005.

ELEKTRICKÉ ZAPOJENÍ STOŽÁRU

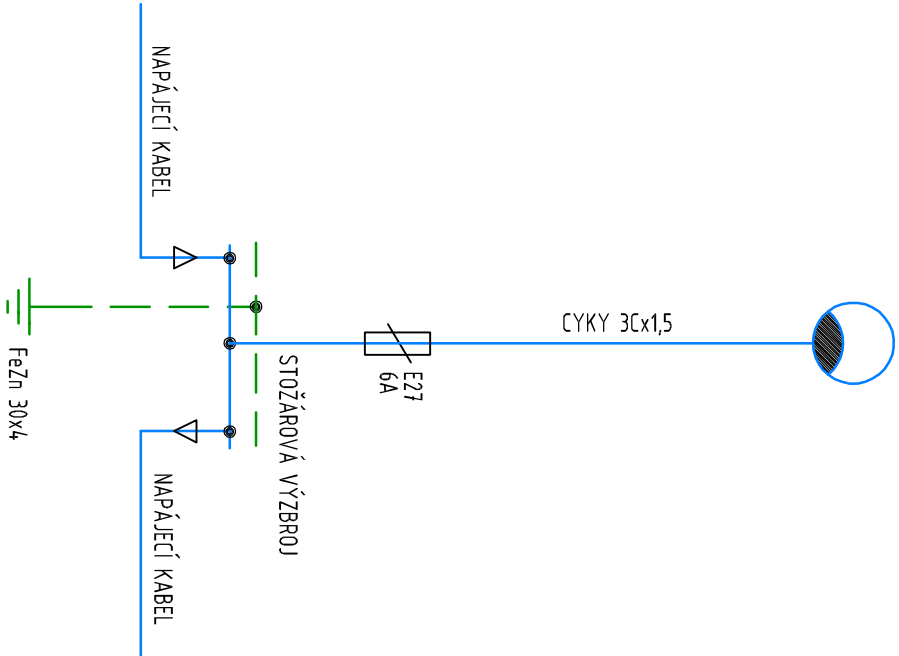

ZMĚNA VÝKRESU:

Č. ZMĚNY	PŘEDMĚT ZMĚNY	ZMĚNU PROVEDL	PODPIS	DATUM ZMĚNY
1				
2				
3				

SO 433

PODZHOVOVITEL:	A.M.O. projekt s.r.o.	A.M.O. projekt s.r.o. SOKOLOVSKÁ 1154 763 02 ZLÍN-MALENOVICE tel. +420 577 158 803, +420 777 699 699 email: amoprojekt@seznam.cz
ZODPOVĚDNÝ PROJEKTANT	MAREK FIALA, DIS	
VYPRACOVAL	KAREL MALÝ	
KONTROLOVAL	Ing. arch. ANTONIN OTĚPKA	

SOUŘADNICOVÝ SYSTÉM : S - UTSK
VÝSKOVÝ SYSTÉM : B.p.v.

OBJEDNATEL, INVESTOR:

MĚSTO OTROKOVICE
NÁMĚSTÍ 3. KVĚTNA 1340
OTROKOVICE
765 02



VEDOUcí PROJEKTANT - HIP	ING. STRUHAR FILIP		
ZODPOVĚDNÝ PROJEKTANT	ING. STÁNOVÁ MARTA		
VYPRACOVAL	ING. STÁNOVÁ MARTA		
KONTROLOVAL	ING. STÁNOVÁ MARTA		
KRAJ, MěÚ, ObÚ	ZLÍNSKÝ, OTROKOVICE		
OBJEDNATEL, INVESTOR	MĚSTO OTROKOVICE		

NÁZEV AKCE:	ODSTRANĚNÍ BODOVÉ ZÁVADY – LÁVKA LP2 PŘES DŘEVNICI – VÝSTAVBA NOVE LÁVKY, VČ. REALIZACE PŘIPOJENÍ PÁTERNÍCH CYKLOSTEZEK	DATUM	12/2022
NÁZEV OBJEKTU:	NASVĚTLENÍ MÍSTA PRO PŘECHÁZENÍ	FORMÁT	2 A4
NÁZEV VÝKRESU:	SESTAVA OSVĚTLOVACÍHO STOŽÁRU U PŘECHODU	MĚŘÍTKO	
		STUPEŇ	DVD
		ZAK. ČÍSLO	210222
		Č. SOUPRAVY	Č. VÝKRESU
			06