



Souběhy a uložení kabelů - vzorové řezy

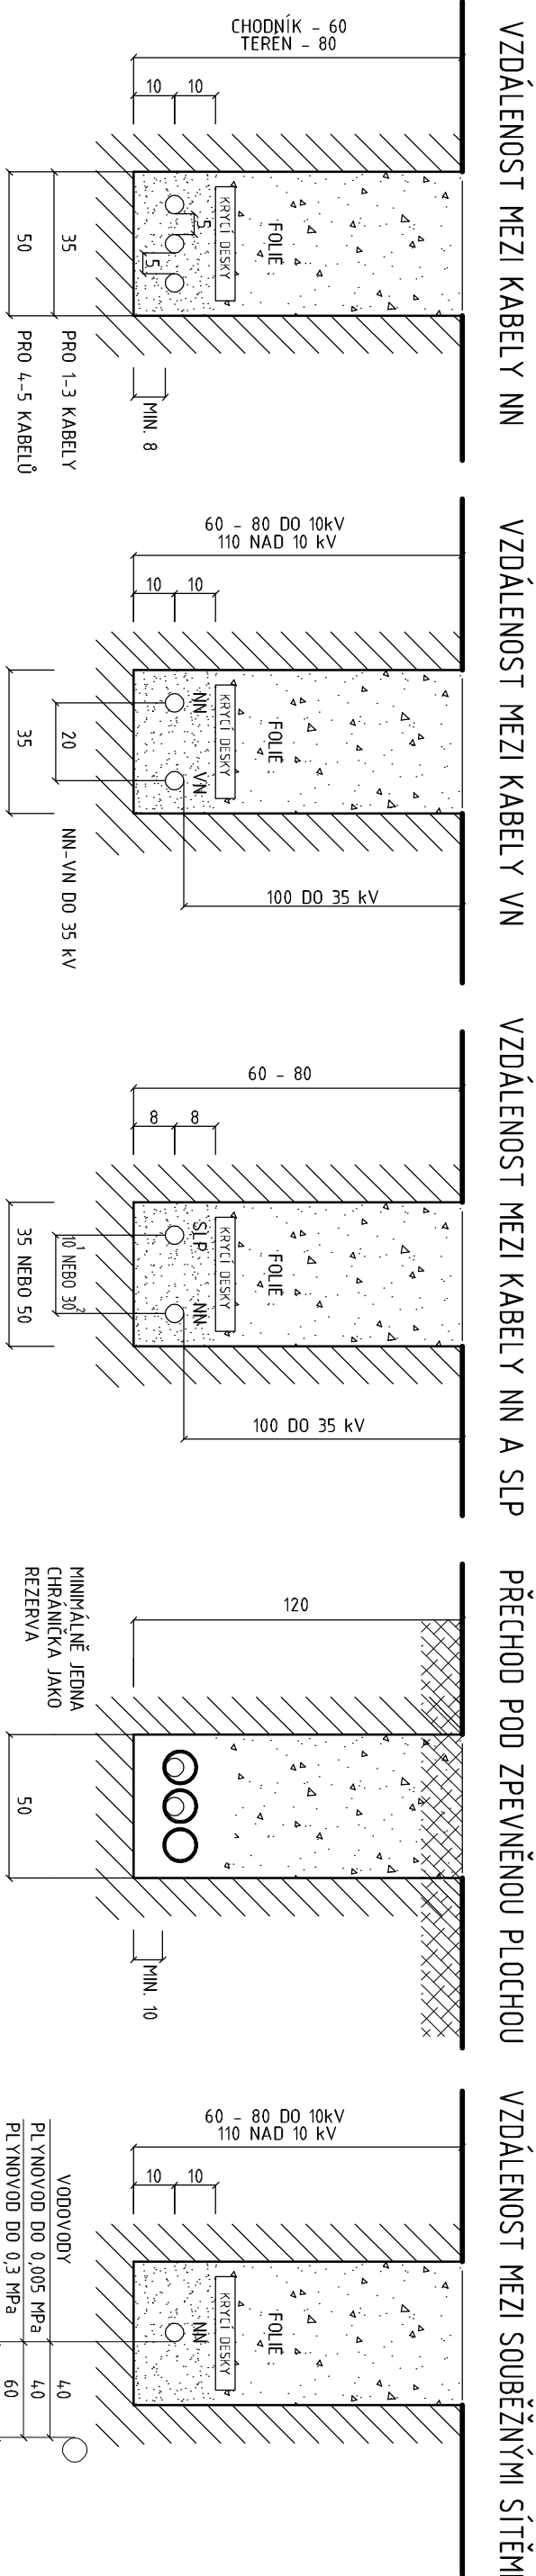


Křižování a uložení kabelů - vzorové řezy

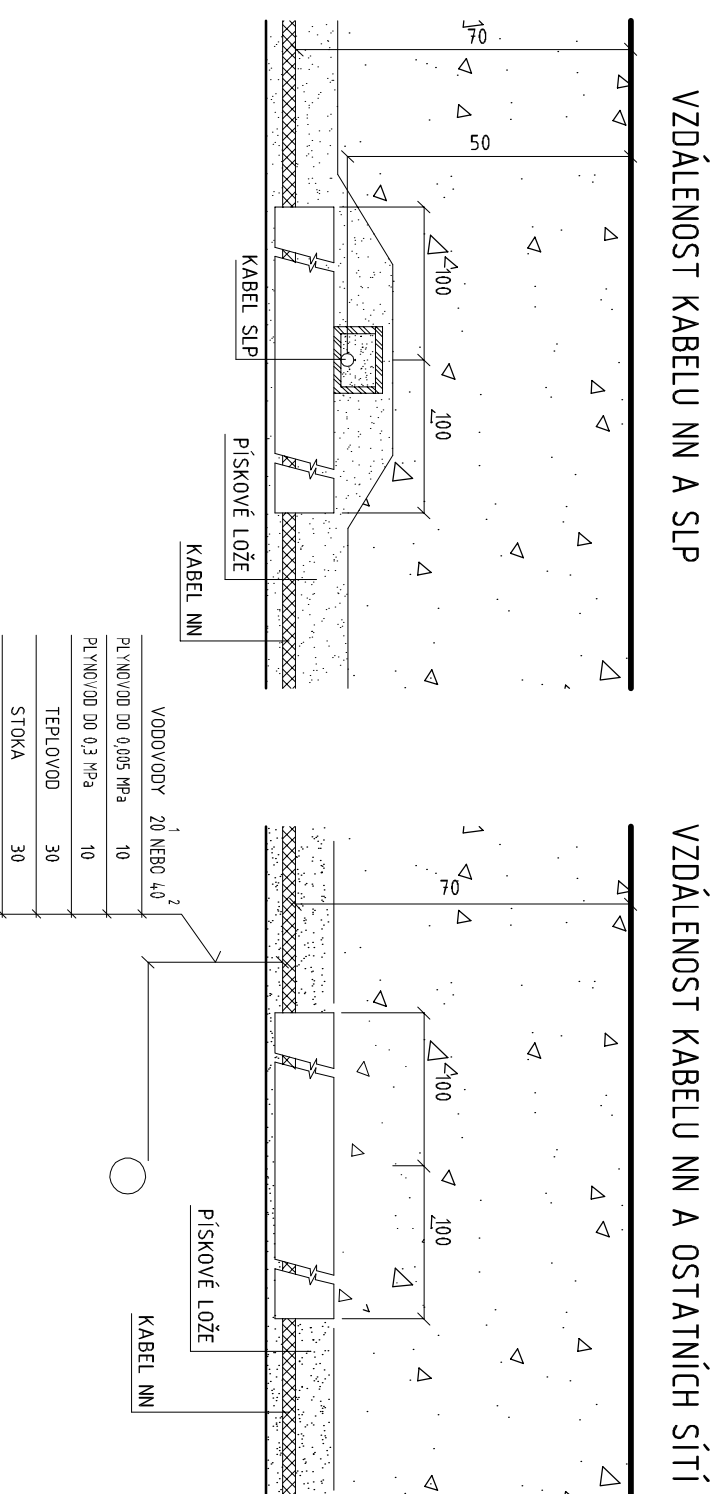

Vzdálenost kabelu NN a NN

Vzdálenost kabelu NN a VN

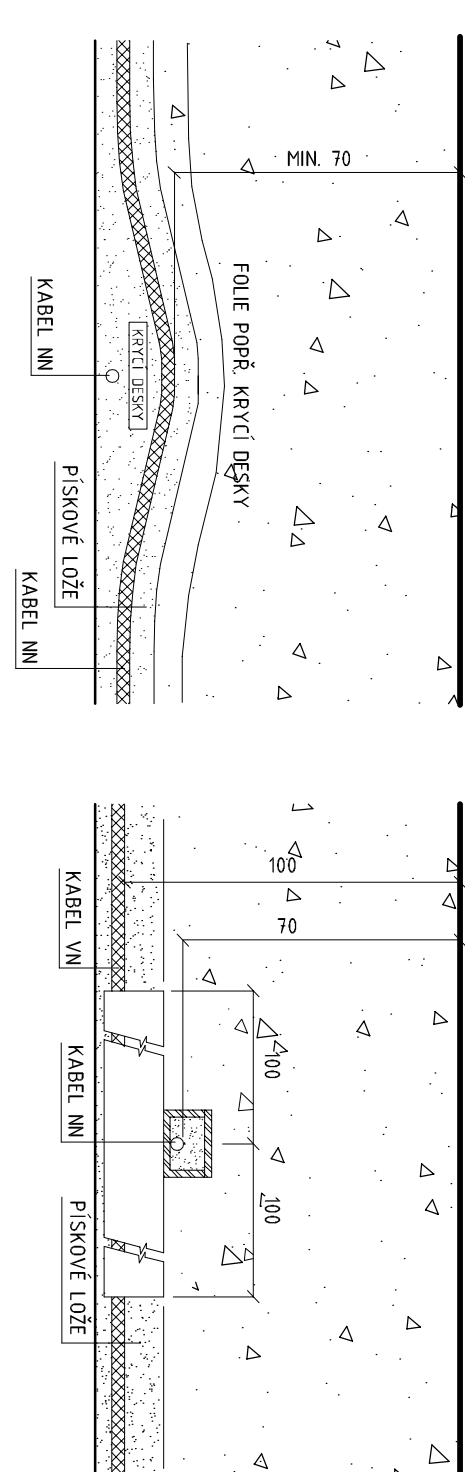

Uložení kabelů musí odpovídat ČSN 33 2000-5-52 ed. 2, Z1
Prostorové uspořádání podle požadavků ČSN 73 6005
1 - v chrániče, 2 - nechráněné

Změna výkresu:

Č. změny	Předmět změny	Změnu provedl	Podpis	Datum změny
1				
2				
3				

SO 433

Podzhotovitel:	A.M.O. projekt s.r.o.	A.M.O. projekt s.r.o. SOKOLOVSKÁ 1154 763 02 ZLÍN-MALENOVICE tel. +420 577 158 803, +420 777 699 699 email: amoprojekt@seznam.cz
Zodpovědný projektant	MAREK FIALA, DIS	
Vypracoval	KAREL MALÝ	
Kontroloval	Ing. arch. ANTONÍN OTEPKA	

Souřadnicový systém : S - JTSK
Výškový systém : B.p.v.

Objednatel, investor:	 Město OTROKOVICE
Město OTROKOVICE	
Náměstí 3. května 1340	
Otrokovice 765 02	

Vedoucí projektant - HIP	ING. STRUHÁŘ FILIP	 DOPRAVOPROJEKT OSTRAVA
Zodpovědný projektant	ING. STÁNOVÁ MARTA	
Vypracoval	ING. STÁNOVÁ MARTA	
Kontroloval	ING. STÁNOVÁ MARTA	
KRAJ, MěÚ, ObÚ	ZLINSKÝ, OTROKOVICE	

Název akce:	ODSTRANĚNÍ BODOVÉ ZÁVADY – LÁVKA LP2	Datum	12/2022
Název objektu:	PŘES DŘEVNICI – VÝSTAVBA NOVÉ LÁVKY, VČ. REALIZACE PŘIPOJENÍ PÁTERNÍCH CYKLOSTEZEK	Formát	2 A4
	NASVĚTLENÍ MÍSTA PRO PŘECHÁZENÍ	Měřítko	
		Stupeň	DVD
Název výkresu:	ULOŽENÍ KABELŮ V ZEMI, VZOROVÉ ŘEZY	Zak. číslo	210222
		Č. soupravy	Č. výkresu 08