


POHLED M1:50

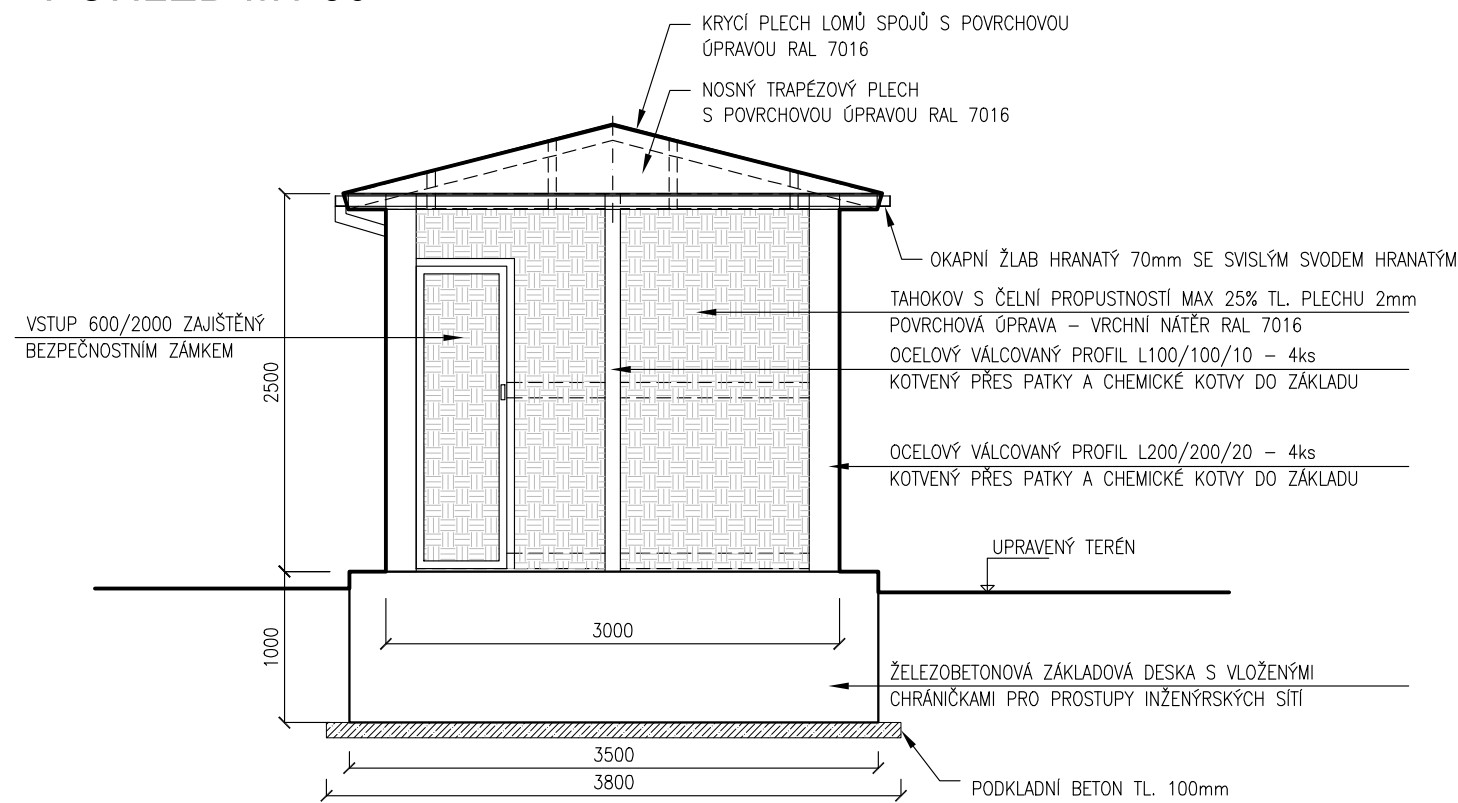

ZMĚNA VÝKRESU:

Č. ZMĚNY	PŘEDMĚT ZMĚNY	ZMĚNU PROVEDL	PODPIS	DATUM ZMĚNY
1				
2				
3				

SO 541

SOUŘADNICOVÝ SYSTÉM : S - JTSK
VÝŠKOVÝ SYSTÉM : B.p.v.

OBJEDNATEL, INVESTOR: MĚSTO OTROKOVICE NÁMĚSTÍ 3. KVĚTNA 1340 OTROKOVICE 765 02				
VEDOUCÍ PROJEKTANT - HIP	ING. STRUHÁR FILIP			
ZODPOVĚDNÝ PROJEKTANT	ING. STÁŇOVÁ MARTA			
VYPRACOVAL	ING. STÁŇOVÁ MARTA			
KONTROLOVAL	ING. STÁŇOVÁ MARTA			
KRAJ, MěÚ, ObÚ	ZLÍNSKÝ, OTROKOVICE			
OBJEDNATEL, INVESTOR	MĚSTO OTROKOVICE			
NÁZEV AKCE: ODSTRANĚNÍ BODOVÉ ZÁVADY – LÁVKA LP2 PŘES DŘEVNICI – VÝSTAVBA NOVÉ LÁVKY, VČ. REALIZACE PŘIPOJENÍ PÁTEŘNÍCH CYKLOSTEZEK			DATUM	02/2022
			FORMÁT	3x A4
			MĚŘÍTKO	1:25
			STUPEŇ	DUSP
NÁZEV OBJEKTU: REVIZNÍ A ROZVODNÝ NADZEMNÍ KOLEKTOR			ZAK. ČÍSLO	210222
NÁZEV VÝKRESU: POHLED			Č. SOUPRAVY	Č. VÝKRESU 03