


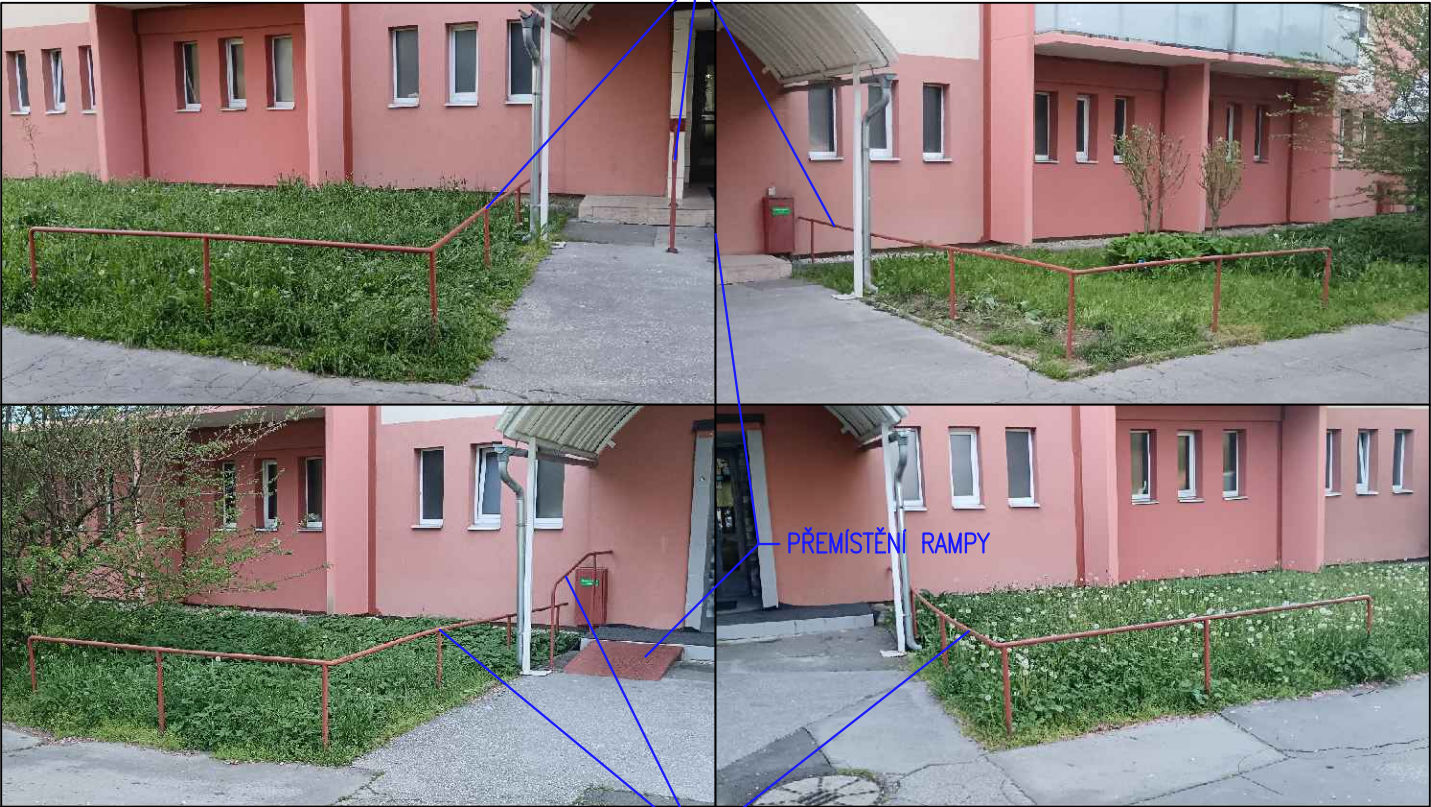

OCELOVÉ ZÁBRADLÍ – DEMONTÁŽ/PŘÍPADNÍ ZPĚTNÁ MONTÁŽ



OCELOVÉ ZÁBRADLÍ – DEMONTÁŽ/PŘÍPADNÍ ZPĚTNÁ MONTÁŽ

LEGENDA - ROZEBÍRANÉ (ODSTRAŇOVANÉ) KONSTRUKCE

- ODSTRANĚNÍ CHODNÍKU - celkem 178 m<sup>2</sup>
  - LITÝ ASFALT 30 mm
  - ŠP PODSYP 200 mm
  - ZEMINA
- ODSTRANĚNÍ CHODNÍKU - celkem 4 m<sup>2</sup>
  - ASFALT 80 mm
  - ŠD PODSYP 320 mm
  - ZEMINA
- ODSTRANĚNÍ CHODNÍKU - celkem 8 m<sup>2</sup>
  - ZÁMKOVÁ DLAŽBA 60 mm
  - ŠD PODSYP 300 mm
  - ZEMINA
- VYTRHÁNÍ CHODNÍKOVÝCH OBRUBNÍKŮ VČETNĚ BOČNÍ PODPĚRY
  - CHODNÍKOVÉ OBRUBNÍKY - celkem 128 bm

INŽENÝRSKÉ SÍTĚ

- VODOVOD
- ELEKTRO NN
- KANALIZACE
- PLYNOVOD
- SLABOPROUD
- TEPLOVOD
- VEŘEJNÉ OSVĚTLENÍ

POZNÁMKA

ZHOTOVITEL JE POVINNEN PŘED ZAPOČETÍM PRACÍ ZAJISTIT VYTÝČENÍ INŽ.SÍTÍ PŘÍSLUŠNÝCH SPRÁVCŮ A VLASTNÍKŮ

Vypracoval Bc. Marek Przybylak	Investor město Otrokovice, náměstí 3. května 1340, 765 02 Otrokovice	M.S.D. holding s.r.o. Hut'ská 1752/6, 141 00 Praha – Záběhllice IČO: 27251781	
STAVBA:  Obnova chodníku v ul. Hlavní č.p. 1253-1254 p.č. 1270/3 k.ú. Kvítkovice u Otrokovic	FORMÁT: 2 x A4		ÚČEL: DVZ
	DATUM: 04/2025		Č.Z.: 08(DVZ) - 25
	ČÁST PD: C Situační výkresy		
OBSAH:  SITUACE ROZEBÍRÁNÍ	k.ú. Otrokovice		
	MĚŘ.: 1:200	Č.V.: C-3	