



CHODNÍK PŘÍSTUP K BD

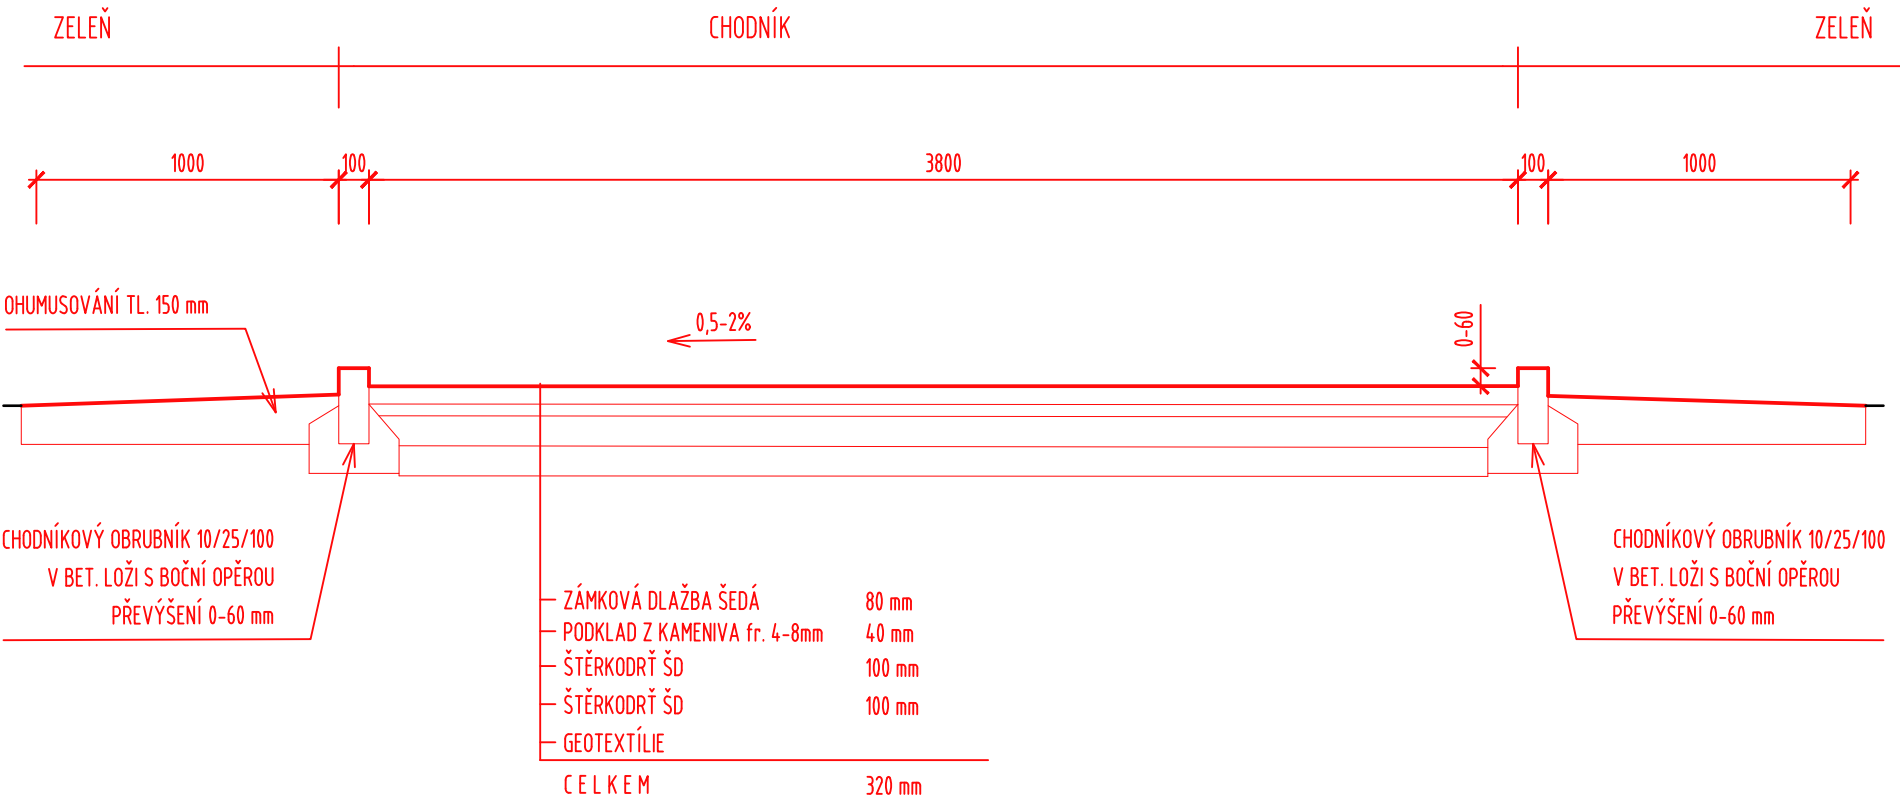

CHODNÍK V ZELENÉ PLOŠE

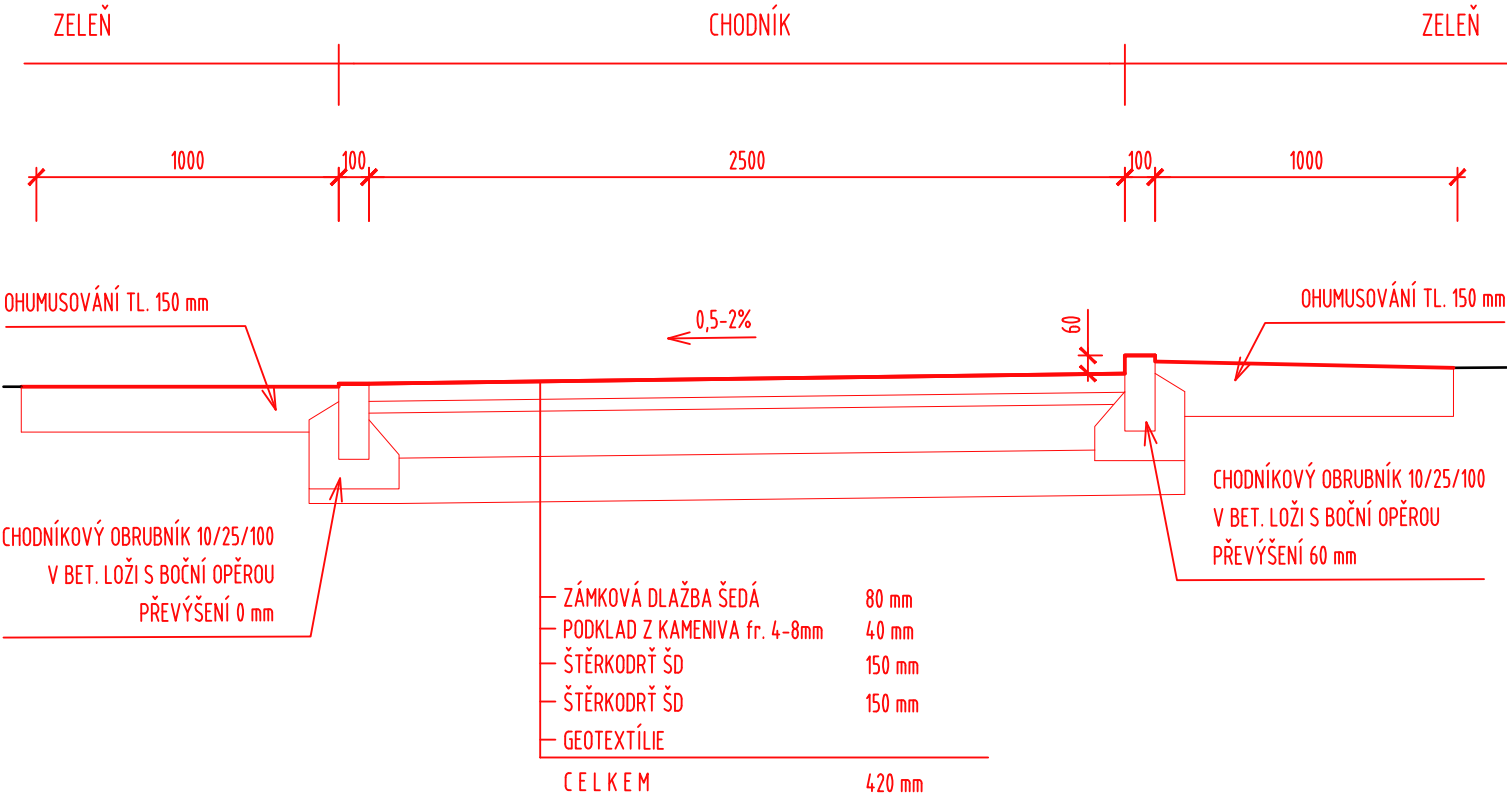

Vypracoval	Investor	M.S.D. holding s.r.o. Hutská 1752/6, 141 00 Praha – Záběhllice IČO: 27251781	
Bc. Marek Przybylak	město Otrokovice, náměstí 3. května 1340, 765 02 Otrokovice		
STAVBA: Obnova chodníku v ul. Hlavní č.p. 1253-1254 p.č. 1270/3 k.ú. Kvítkovice u Otrokovic		FORMÁT:	2 x A4
		DATUM:	04/2025
		ČÁST PD:	D Stavební část
		k.ú. Otrokovice	
OBSAH:	VZOROVÉ ŘEZY	MĚŘ.:	1:25
		Č.V.:	D-1