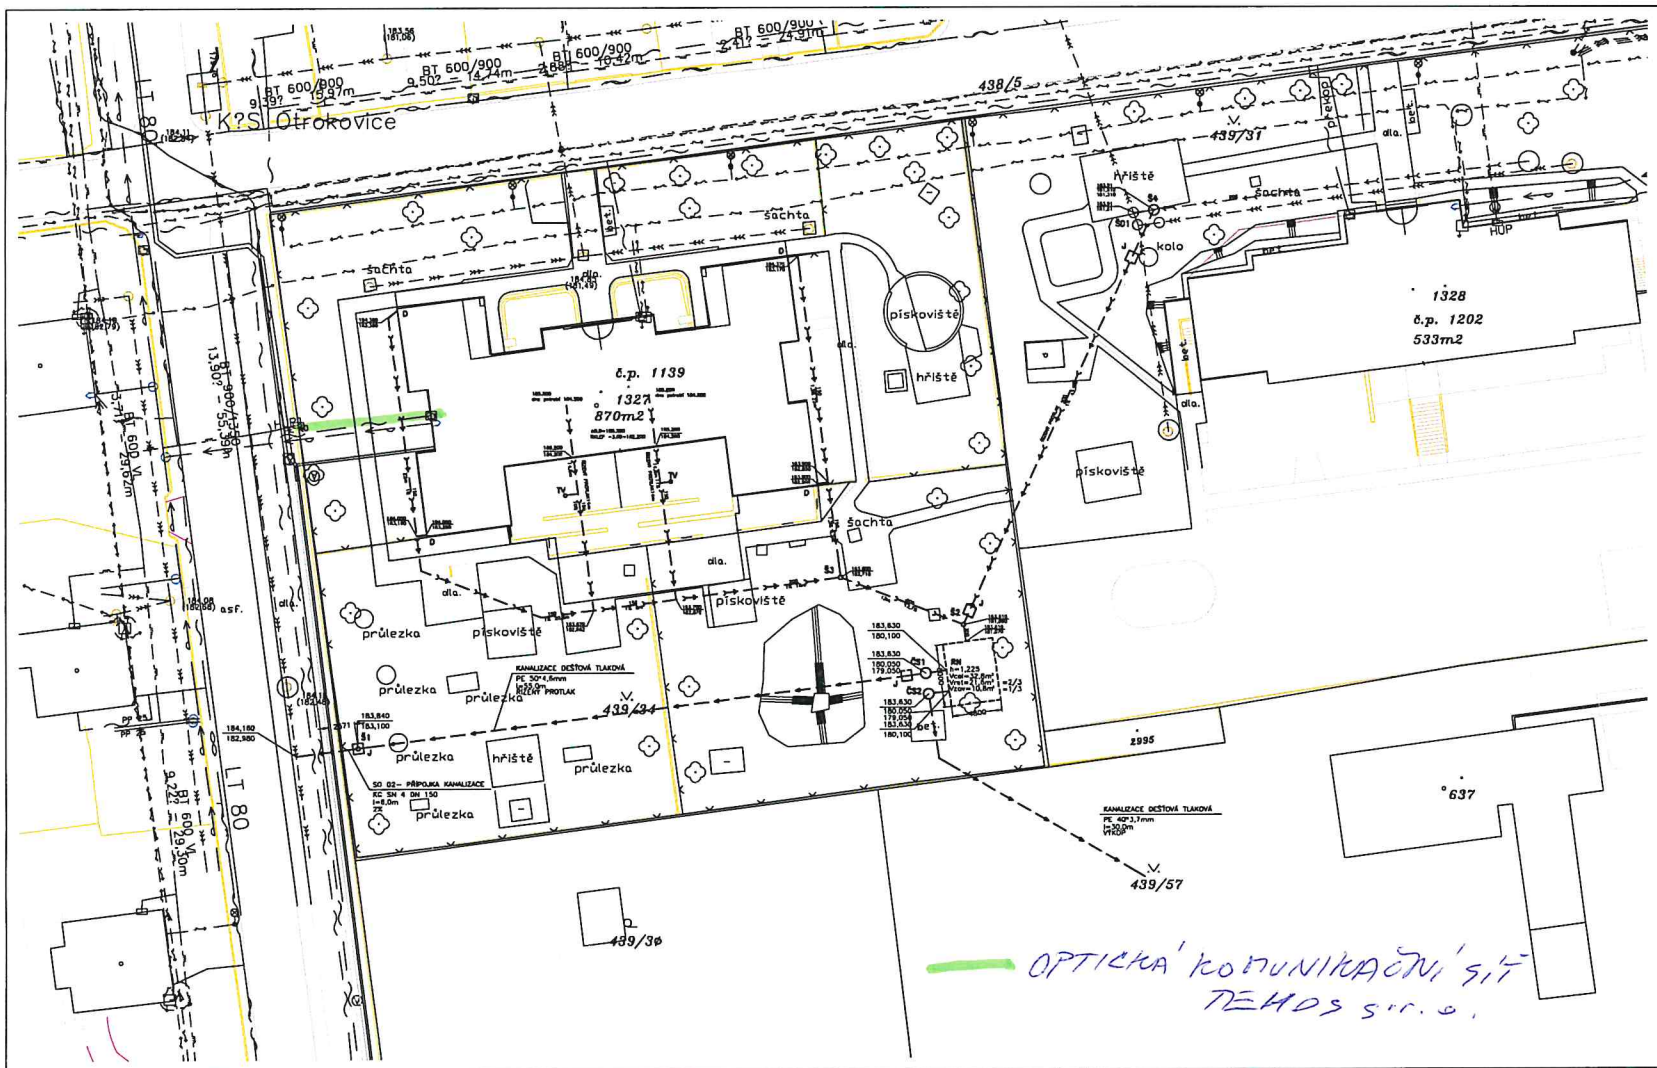

ROZDĚLENÍ NA STAVEBNÍ OBJEKTY

SO 02 PŘÍPOJKA KANALIZACE
SO 03 DEŠŤOVÁ KANALIZACE

LEGENDA STÁVAJÍCÍCH VEŘEJNÝCH SÍTÍ

- PLYNOVÝ ŘAD. STŘ
- VODOVODNÍ ŘAD PE
- KANALIZAČNÍ ŘAD JEDNOTNÉ KANALIZACE
- ULIČNÍ ROZVOD NN + VEŘEJNÉ OSVĚTLENÍ ZEMNÍM KABELEM

LEGENDA NAVRHOVANÝCH PŘÍPOJEK

- KANALIZACE DEŠŤOVÁ
- KANALIZACE TLAKOVÁ

LEGENDA

Š1-3	– NOVÁ REVIZNÍ LOMOVÁ ŠACHTA – PVC DN400 – PIPE-LIFE FATRA – 1x PVC ŠACHETNÍ DNO SE ČELNÍ OTVORY KOSOK 400/150/150/150 – 1x PVC PRODLOUŽENÍ KOSR 400/1 – 1x TELESKOPICKÝ KRYT 3 1 ZAKONČENÝ POKLOPEM T5
Š4	– NOVÁ REVIZNÍ LOMOVÁ ŠACHTA – PLASTOVÁ DN1000 – 1x ŠACHETNÍ DNO – 1x KOMÍS 1000/600 – 1x POKLOP T5
RE	– RETENČNÍ NÁDRŽ 8*4,8*1,225 m stavební / užitný objem 34,5/32,8 m3 – 120 ks modulů , 1 ks revizní šachta 600
ČS1	– ČERPACÍ STANICE AS–PUMP 1500/4050 CO/B/3V – PRŮTOK 2" KALOVÉ ČERPADLO 3/s T=3m – 2*AS–Čerpadla NCP 50MW 20.8L 3F/400V Q=3 l/s, H=7m, elektromotor 1,1 kW/2750 ot.min-1, – AS–Technologické vystrojení – hrubní rozvody DN50 – PLAST – zpětná klapka DN 50 – 2ks – uzavírací šoupě DN 50 – 2ks – vodící trubky pro kvalitní čerpadel – pojistk řetěz – 2ks – spojovací materiál – El. rozvaděč RČS3P – AS–Kompozitový poklop 900x800mm, třída B – AS–Výstupní nerezový žebřík – AS–Výsuvné madla
ČS2	– ČERPACÍ STANICE AS–PUMP 1240/4420 CO/B – PRŮTOK Easy E-Onep 800 + plovoucí sací sada 1" – Čerpadlo s ručním výstupem pro plovoucí sání. Sada plovoucího sání 1" je součástí. – Technická parametry: – Výtlak max. (m) 46 m – Jmenovitá napětí (V) 230 V – Vnější průměr max. (mm) 150 mm – Průtok max. (l/min) 80 l/min – AS–Technologické vystrojení DN50/1 –hrubní rozvody DN50 –zpětná klapka DN 50 –uzavírací klapka DN 50 – Kompozitový poklop 800x500mm, třída B, uzamykatelný
J	– JÁMA PROTLAKU
TV	– TERASOVÁ VPUST – NOVÁ UPRAVENÁ A NAPOJENÁ NA STÁVAJÍCÍ ODPAD
D	– DEŠŤOVÝ SVOD VYVEDEN NA TERÉN A OPATŘEN LAPAČEM SPLAVENIN DN125

±0.000=185,200 m n.m. Bpv

Výškový systém: B.p.v.

VYPRACOVAL ING. MILAN FARÁŘ			PARE ČÍSLO	ING.FARÁŘ MILAN RONZOVÝ PASEKY 505 ZLÍN 760 01 mobil: 604 982 847 e-mail:
ODP.PROJ.PROFESE ING. MILAN FARÁŘ				
KONTROLOVAL ING. MILAN FARÁŘ				
ODP.PROJ.STAVBY ING. MILAN FARÁŘ				
STAVEBNÍ ÚŘAD: OTROKOVICE				
KRAJ: ZLÍNSKÝ	OBEC: OTROKOVICE		FORMÁT	08*A4
STAVEBNÍK: město Otrokovice, nám. 3. května 1340, 76502 Otrokovice			DATUM	04/2025
LIKVIDACE DEŠŤOVÝCH VOD MŠ OTROKOVICE ul. ZAHRADNÍ č.p 1202 a č.p. 1139			STUPEŇ	DPS
			MĚŘÍTKO	1:500
			ZAK. ČÍSLO	---
STAVEBNÍ OBJEKT: SO 02 PŘÍPOJKA KANALIZACE			CAD FILE	
PROFESE: F.2.–INŽENÝRSKÉ OBJEKTY			02–F.2.–204–00	
SITUACE			OZNAČENÍ PROFESE: F.2.	Č. VÝKRESU: 204 / REVIZE: 00

TEHOS s.r.o.
tř. Tomáše Bati 1255
765 02 OTROKOVICE
tel.: 577 662 300