


Informativní zákres sítí **elektro** k žádosti 26382463

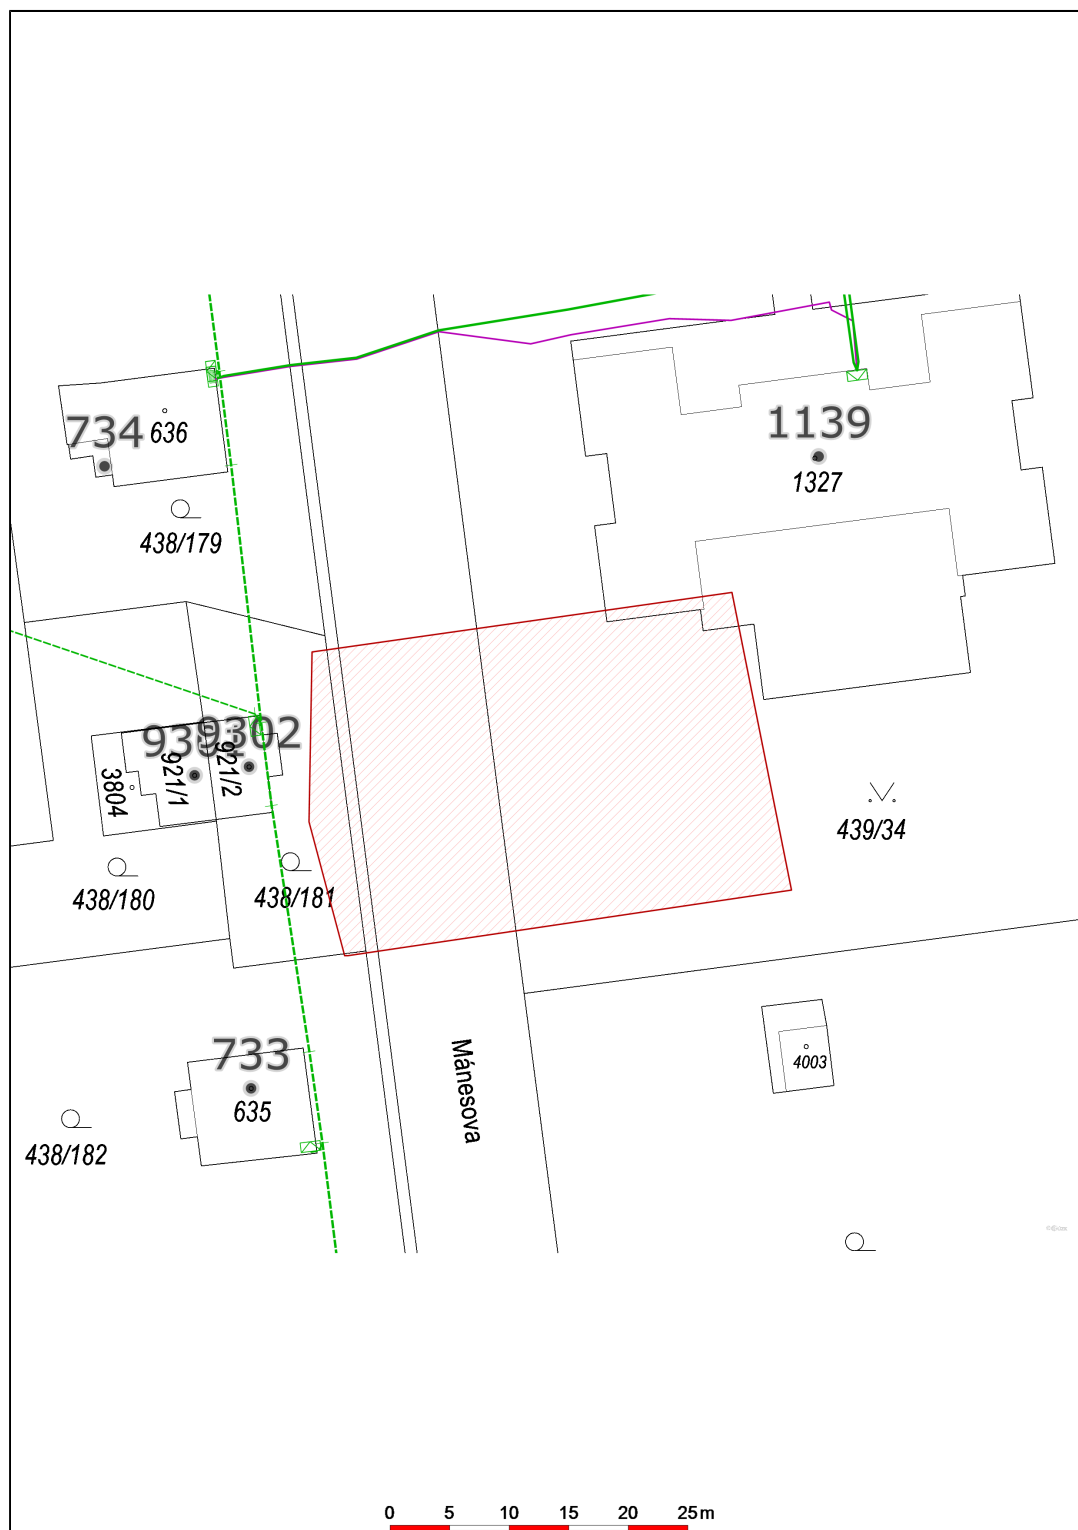

Datum 09.06.2025