



PŘECHOD PRO CHODCE NA UL. BARTOŠOVA, KVÍTKOVICE

① VZOROVÝ PŘÍČNÝ ŘEZ 1:50

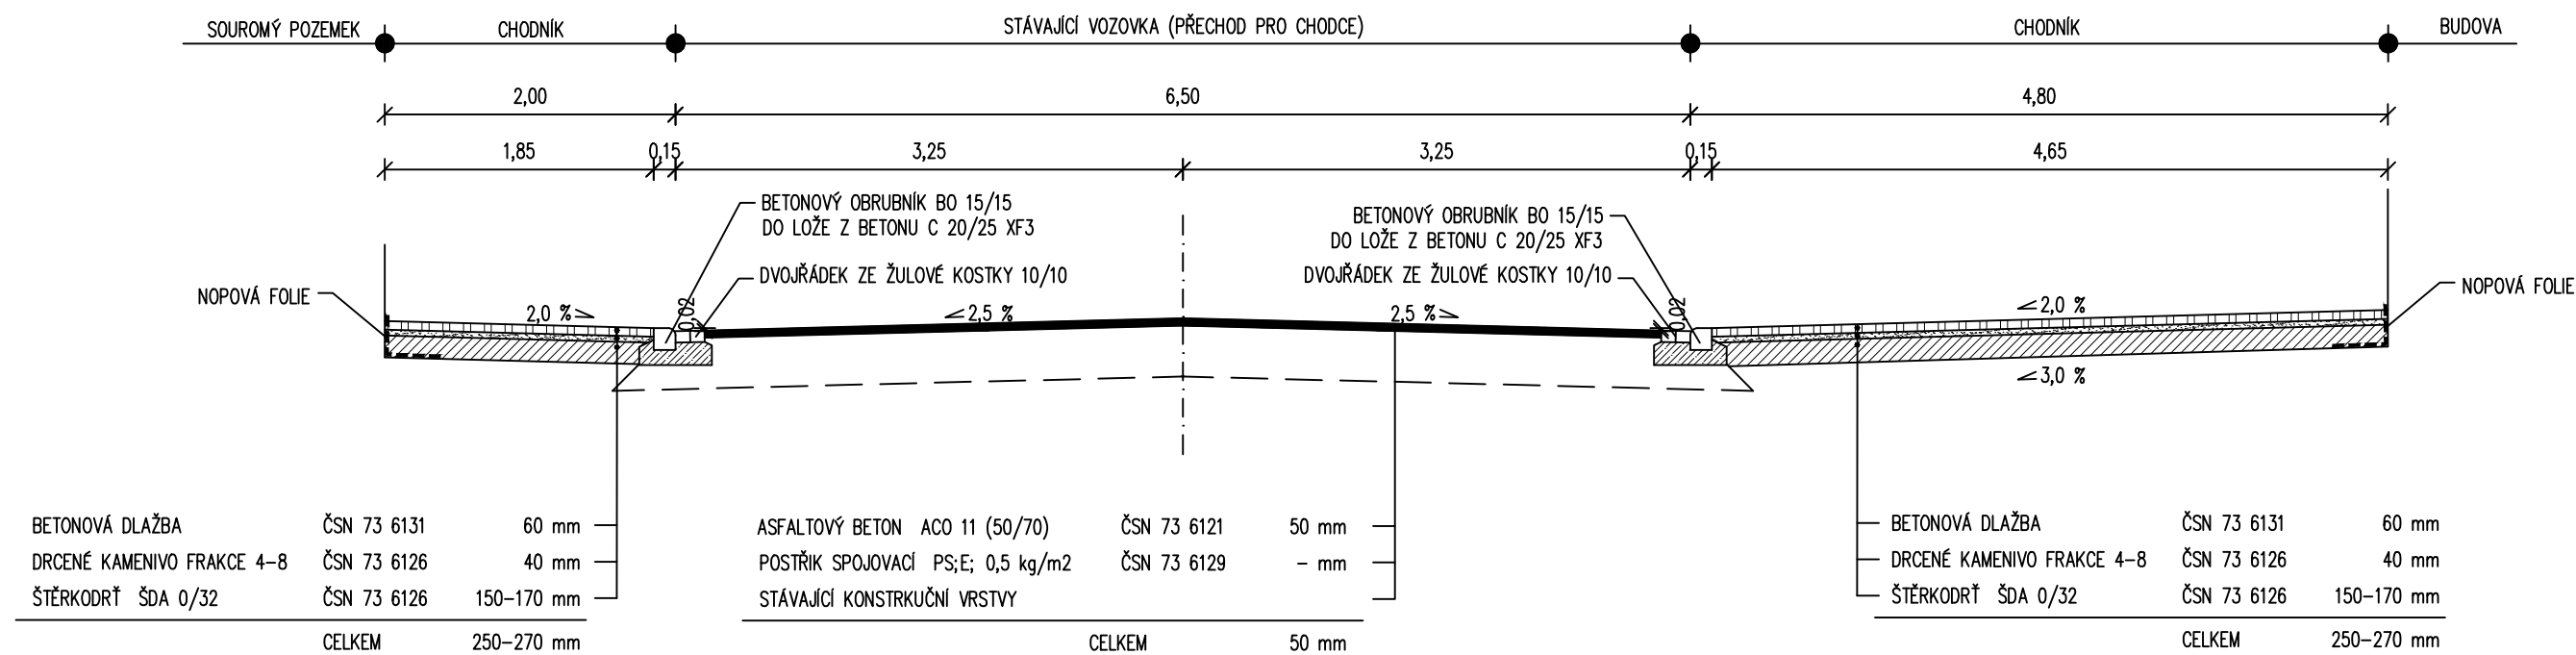

② VZOROVÝ PŘÍČNÝ ŘEZ 1:50

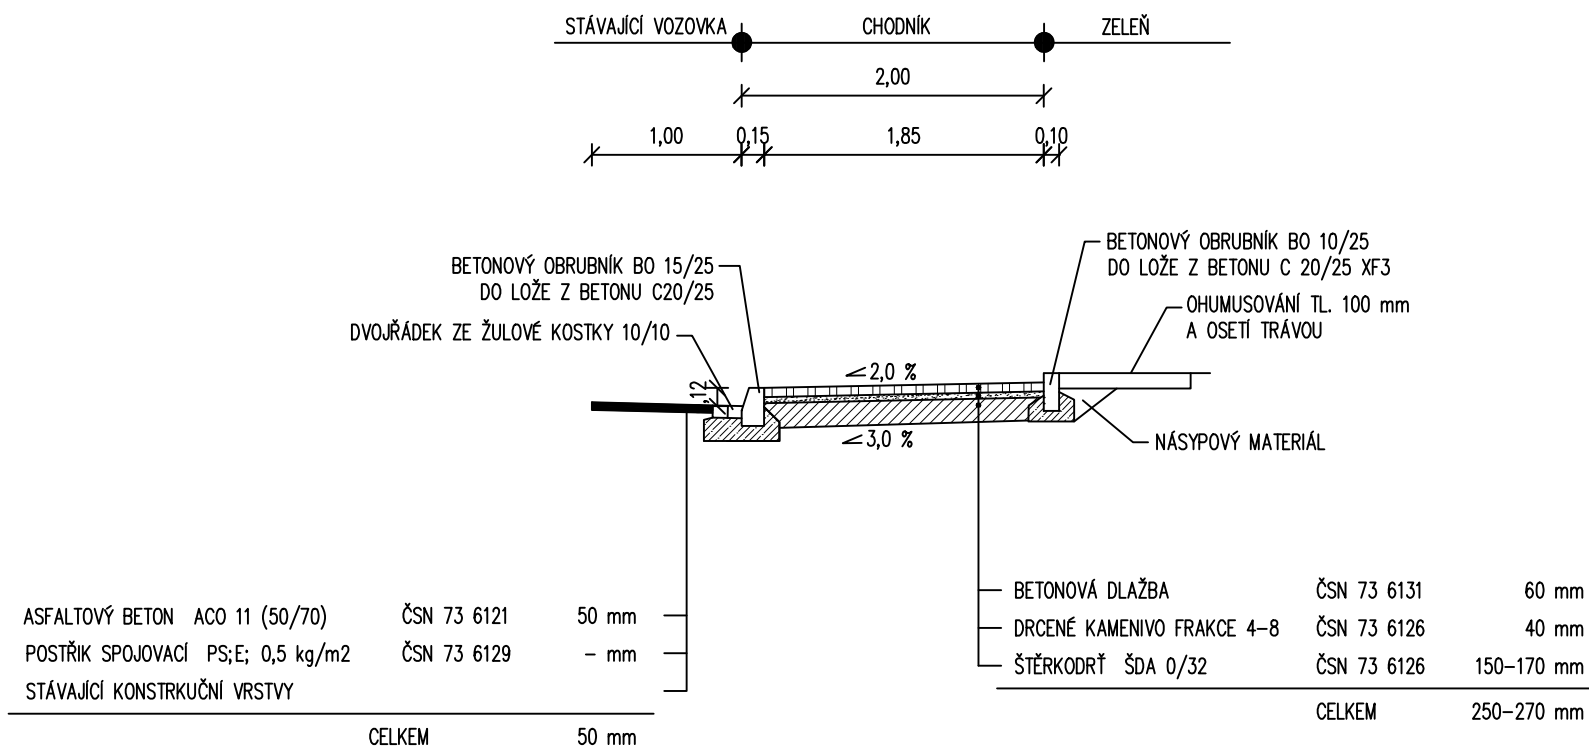

VYPRACOVAL:	ZODP.PROJEKT.	KRESLIL:	VED.PROJEKCE	<div><div><div></div><div></div></div><div>PROJEKČNÍ A STAVEBNÍ</div><div>s.r.o.</div></div>	
Bc. Aleš Trněný	Ing. Karel Kuchař	Bc. Aleš Trněný	Zuzana Kuchařová		
KRAJ: ZLÍNSKÝ		K. Ú.: KVÍTKOVICE U OTROKOVIC		FORMÁT	2xA4
STAVEBNÍK:MĚSTO OTROKOVICE				DATUM	2/2020
AKCE: PŘECHOD PRO CHODCE NA UL. BARTOŠOVA, KVÍTKOVICE				STUPEŇ	DUSP, PDPS
				ZAKÁZK. ČÍSLO	
OBSAH: VZOROVÉ PŘÍČNÉ ŘEZY				MĚŘÍTKO: 1:50	ČÍSLO VÝKRESU D.1.1.2.b