


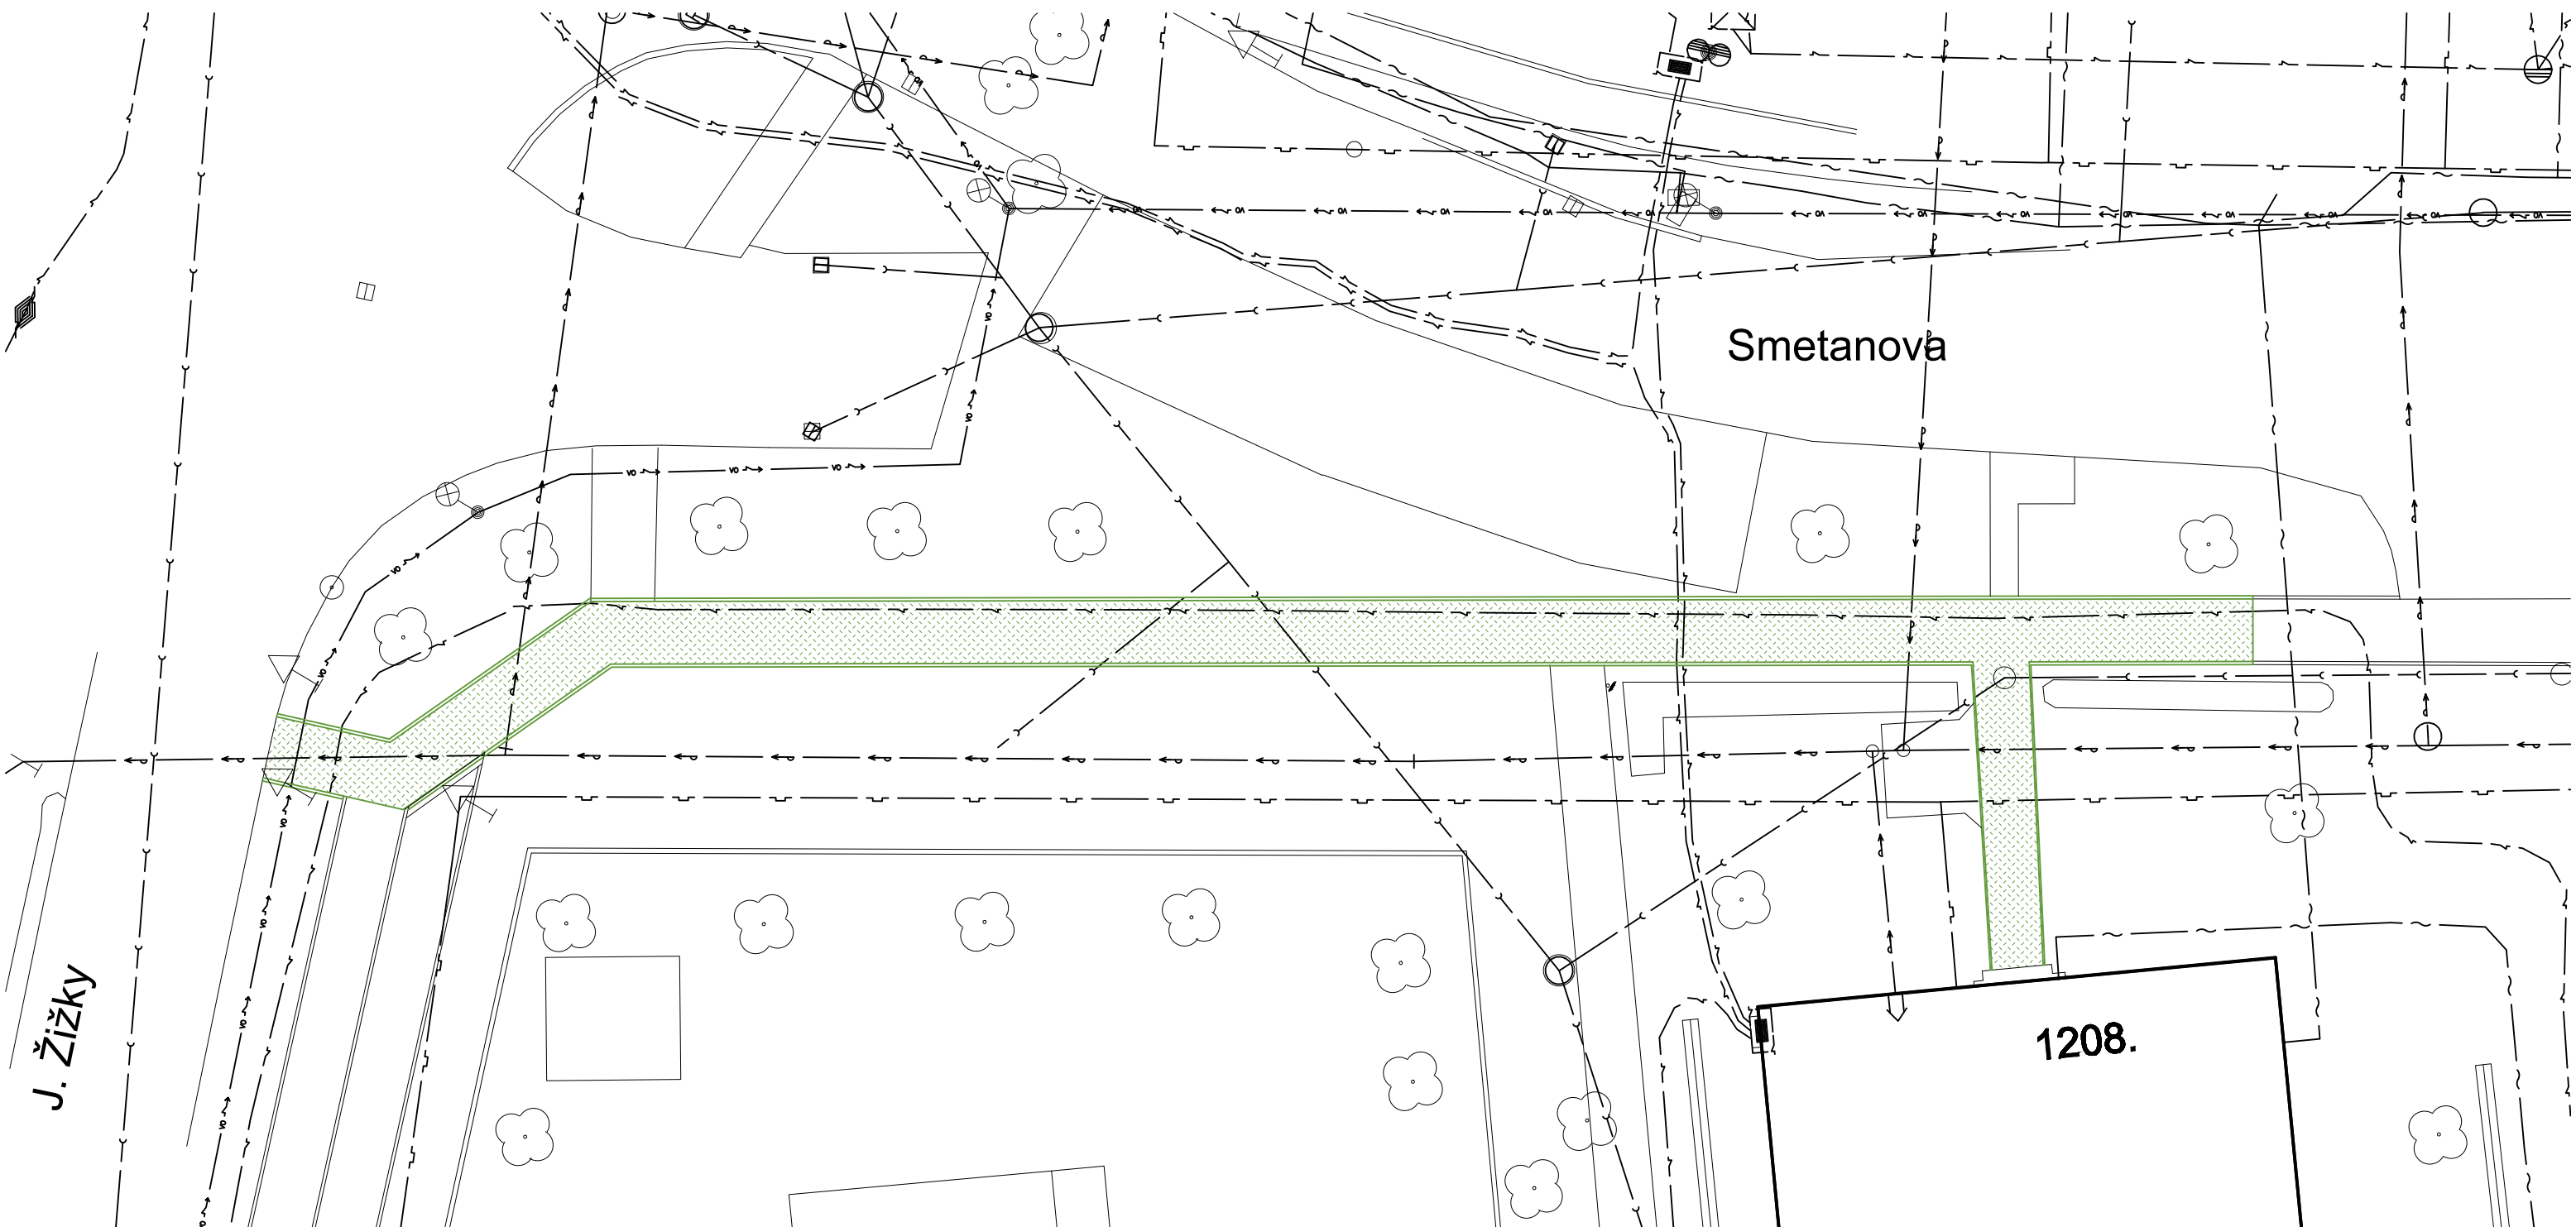

Vypracoval		Investor		M.S.D. holding s.r.o. Huťská 1752/6, 141 00 Praha – Záběhllice IČO: 27251781					
Bc. Marek Przybylak		město Otrokovice, náměstí 3. května 1340, 765 02 Otrokovice							
STAVBA:  Obnova chodníku v ul. Smetanova - III. etapa p.č. 66/1, 66/23, 66/10, 66/22 k.ú. Otrokovice				FORMÁT:	1 x A4	ÚČEL:	DPS		
				DATUM:	08/2024	Č.Z.:	07(DPS) - 24		
				ČÁST PD:				C Situační výkresy	
				k.ú. Otrokovice					
OBSAH:  SITUACE ŠIRŠÍCH VZTAHŮ				MĚŘ.:		Č.V.:			
						C-1			



LEGENDA - ROZEBÍRANÉ (ODSTRAŇOVANÉ) KONSTRUKCE

ODSTRANĚNÍ CHODNÍKU - celkem 148 m<sup>2</sup>  
SKLADBA:  
- LITÝ ASFALT - 40 mm  
- PODKLADNÍ BETON - 120 mm


VYTRHÁNÍ OBRUBNÍKŮ VČETNĚ BOČNÍ PODPĚRY  
-CHODNÍKOVÉ 100/250/1000 - celkem 147 bm

INŽENÝRSKÉ SÍŤ

— — VODOVOD — — PLYNOVOD — — VĚŘEJNÉ OSVĚTLENÍ  
— — ELEKTRO NN — — SLABOPROUD  
— — KANALIZACE — — TEPLOVOD

POZNÁMKA

ZHOTOVITEL JE POVINEN PŘED ZAPOČETÍM PRACÍ ZAJISTIT VYTÝČENÍ INŽ.SÍTÍ PŘÍSLUŠNÝCH SPRÁVCŮ A VLASTNÍKŮ

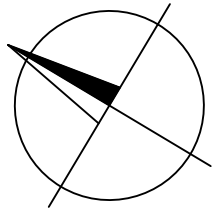


Vypracoval Bc. Marek Przybylak	Investor město Otrokovice, náměstí 3. května 1340, 765 02 Otrokovice	M.S.D. holding s.r.o. Huťská 1752/6, 141 00 Praha – Záběhlice IČO: 27251781	
		FORMÁT: 2 x A4	ÚČEL: DPS
STAVBA:  Obnova chodníku v ul. Smetanova - III. etapa p.č. 66/1, 66/23, 66/10, 66/22 k.ú. Otrokovice		DATUM: 08/2024	Č.Z.: 07(DPS) - 24
		ČÁST PD: C Situační výkresy	
		k.ú. Otrokovice	
OBSAH:	SITUACE ROZEBÍRÁNÍ	MĚŘ.: 1:200	Č.V.: C-2





VZOROVÝ ŘEZ

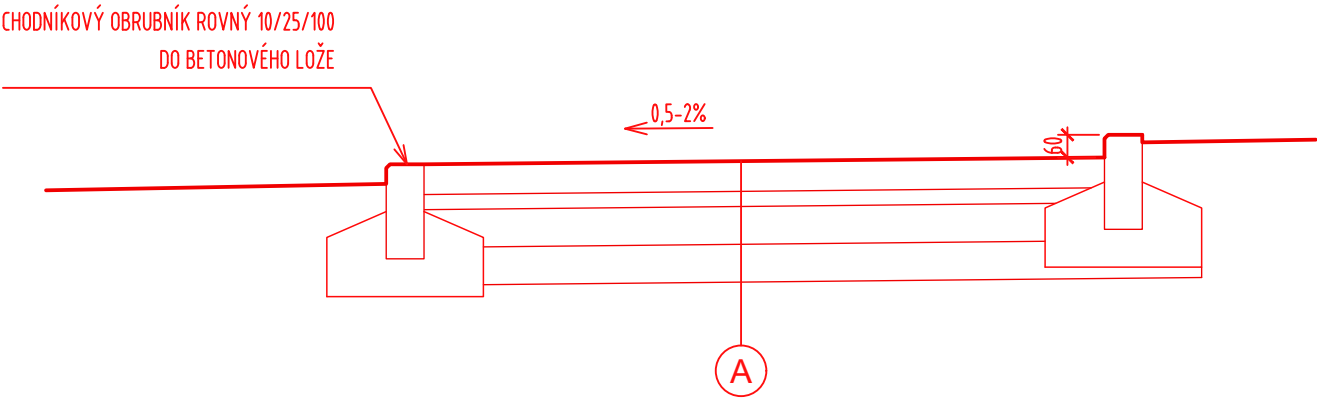

SKLADBY

A	CHODNÍK – ZÁMKOVÁ DLAŽBA ŠEDÁ – celkem 140 m2
	SKLADBA:
	ZÁMKOVÁ DLAŽBA ŠEDÁ 200x100x60 80mm
	PODKLAD Z KAMENIVA fr. 4-8mm 40mm
	ŠTĚRKODŘŤ ŠD A 100mm
	ŠTĚRKODŘŤ ŠD A 100mm
	GEOTEXTÍLIE
	HUTNĚNÁ ZEMNÍ PLÁŇ
	C E L K E M 320mm

Vypracoval	Investor	M.S.D. holding s.r.o. Huťská 1752/6, 141 00 Praha – Záběhllice IČO: 27251781	
Bc. Marek Przybylak	město Otrokovice, náměstí 3. května 1340, 765 02 Otrokovice		
STAVBA:  Obnova chodníku v ul. Smetanova - III. etapa p.č. 66/1, 66/23, 66/10, 66/22 k.ú. Otrokovice		FORMÁT:	1 x A4
		ÚČEL:	DPS
		DATUM:	08/2024
		Č.Z.:	07(DPS) - 24
OBSAH:  VZOROVÝ ŘEZ		ČÁST PD:	D Stavební výkresy
		k.ú. Otrokovice	
		MĚŘ.:	1:20
		Č.V.:	D-1