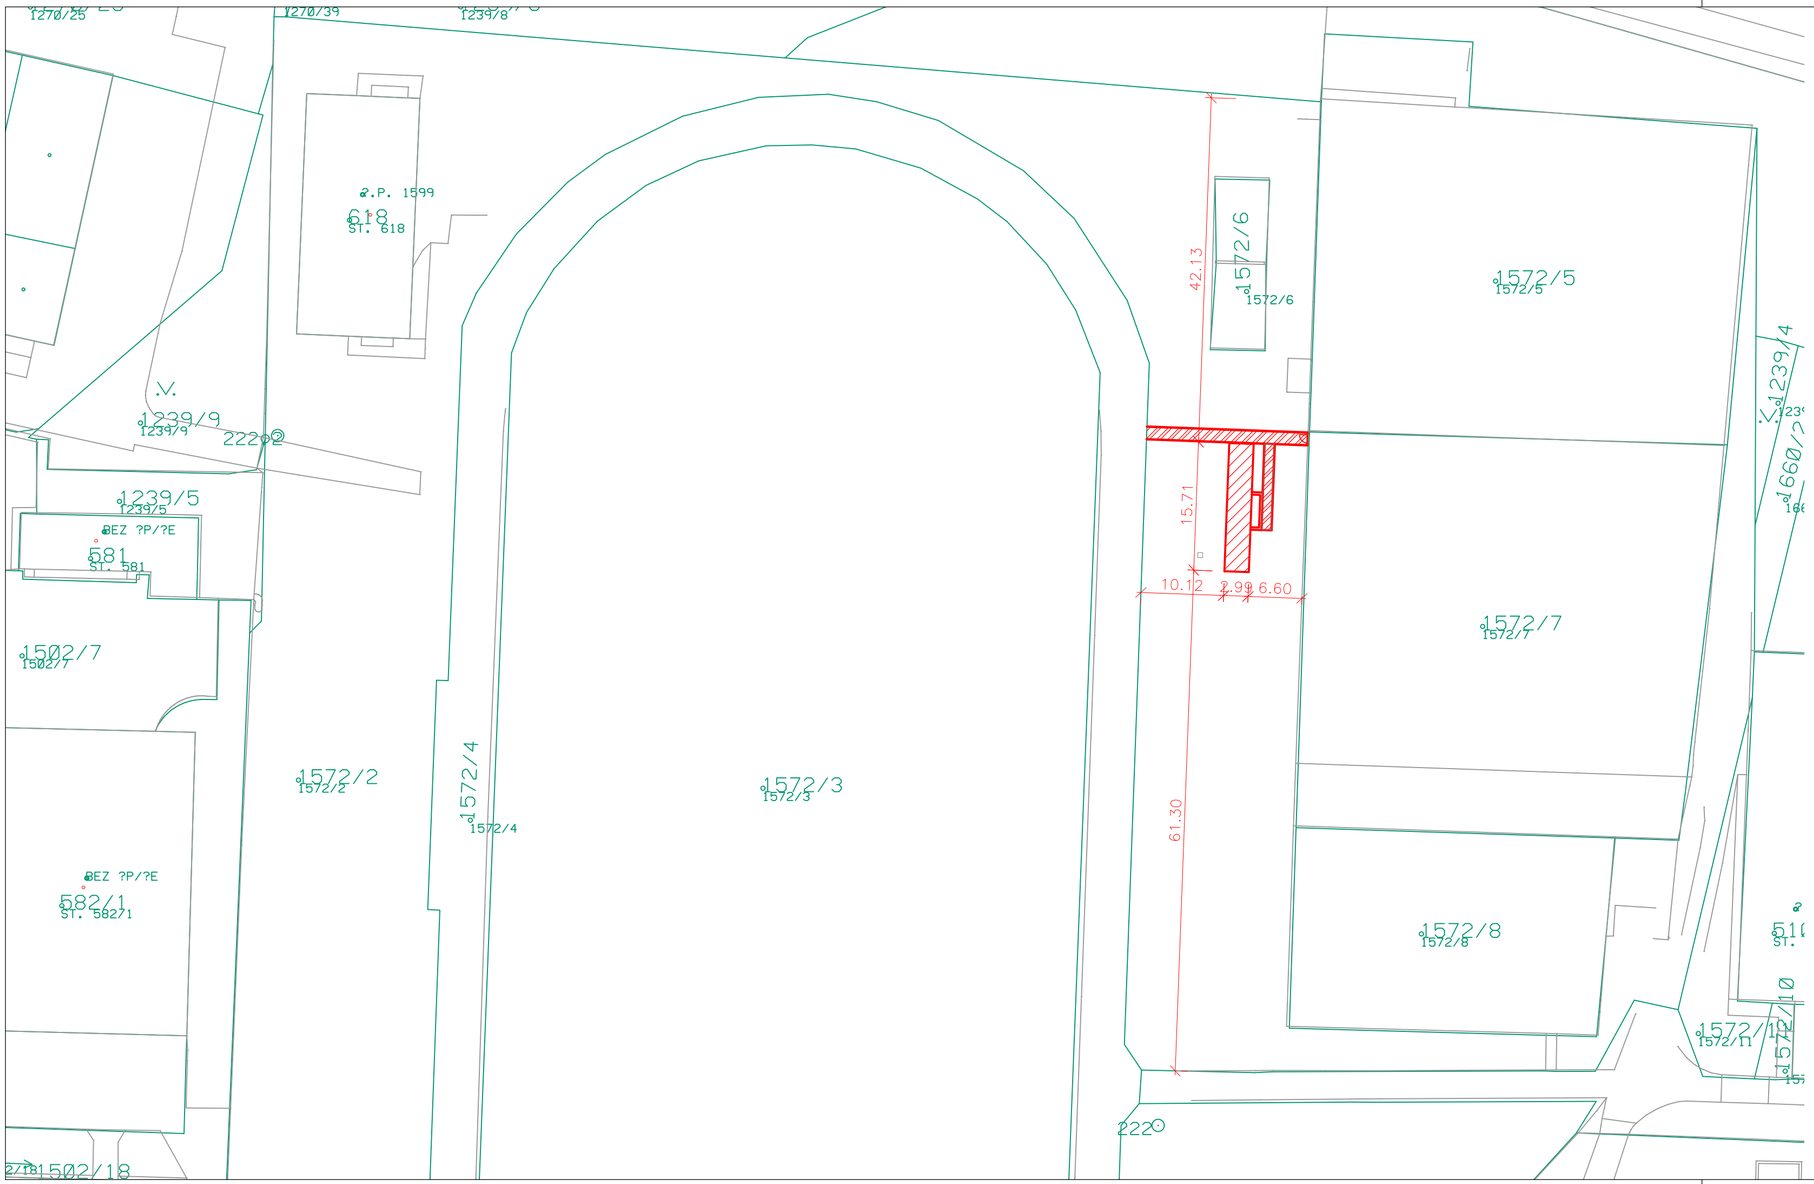

LEGENDA PARCEL

Parcelní číslo	Vlastník	Výměra [m²]	Druh pozemku
1572/2	město Otrokovice, nám. 3. května 1340, 76502 Otrokovice	11352	ostatní plocha
1572/3	město Otrokovice, nám. 3. května 1340, 76502 Otrokovice	10664	ostatní plocha
1572/4	město Otrokovice, nám. 3. května 1340, 76502 Otrokovice	2668	ostatní plocha
1572/5	město Otrokovice, nám. 3. května 1340, 76502 Otrokovice	2232	ostatní plocha
1572/6	město Otrokovice, nám. 3. května 1340, 76502 Otrokovice	133	ostatní plocha
1572/7	město Otrokovice, nám. 3. května 1340, 76502 Otrokovice	2377	ostatní plocha
1572/8	město Otrokovice, nám. 3. května 1340, 76502 Otrokovice	937	ostatní plocha
1572/9	město Otrokovice, nám. 3. května 1340, 76502 Otrokovice	1323	ostatní plocha

LEGENDA ZNAĻ ENĉ

ŘEŠENÝ KONTEJNEROVÝ OBJEKT

ŘEŠENÝ DLÁŽDĚNÝ CHODNÍK

S

ZDROJ: https://nahlizenidokn.cuzk.cz/

R01	DOPLNĚNÍ KÓT	Ing. arch. KAMILA MACHOVÁ	08.12.2025
Revize	Popis	Kreslil	Datum

Kreslil	Vypracoval	Odp. projektant	
Ing. arch. Kamila Machov§	Ing. arch. Kamila Machov§	Ing. Martin Dvo§ák	
Obec Otrokovice	Kraj ZLÍNSKÝ KRAJ		
Investor mĐsto Otrokovice, n§m. 3. kvĐtna 1340, 765 02 Otrokovice			

DAZ DESIGNS4U
DAZ design4u s.r.o.
Trgice 27
783 57 Trgice
tel.: 724 188 050
email: info@dazdesice.cz

Akce	Sportovn² are§l Tr§vn²ky Otrokovice - vĪ stavba z§zem²	Datum	05/2025
		Počet form. A4	3x A4
		Stupeň	DSP
Profese	SITUACE	Zak. číslo	261-25
Objekt	VĠECHNY OBJEKTY	Arch. číslo	26125
		Číslo výtisku	
Název výkresu	KATASTRÁLNÍ SITUAĻ NÍ VÝKRES	Měřítko	1:500
		Číslo výkresu	C.2