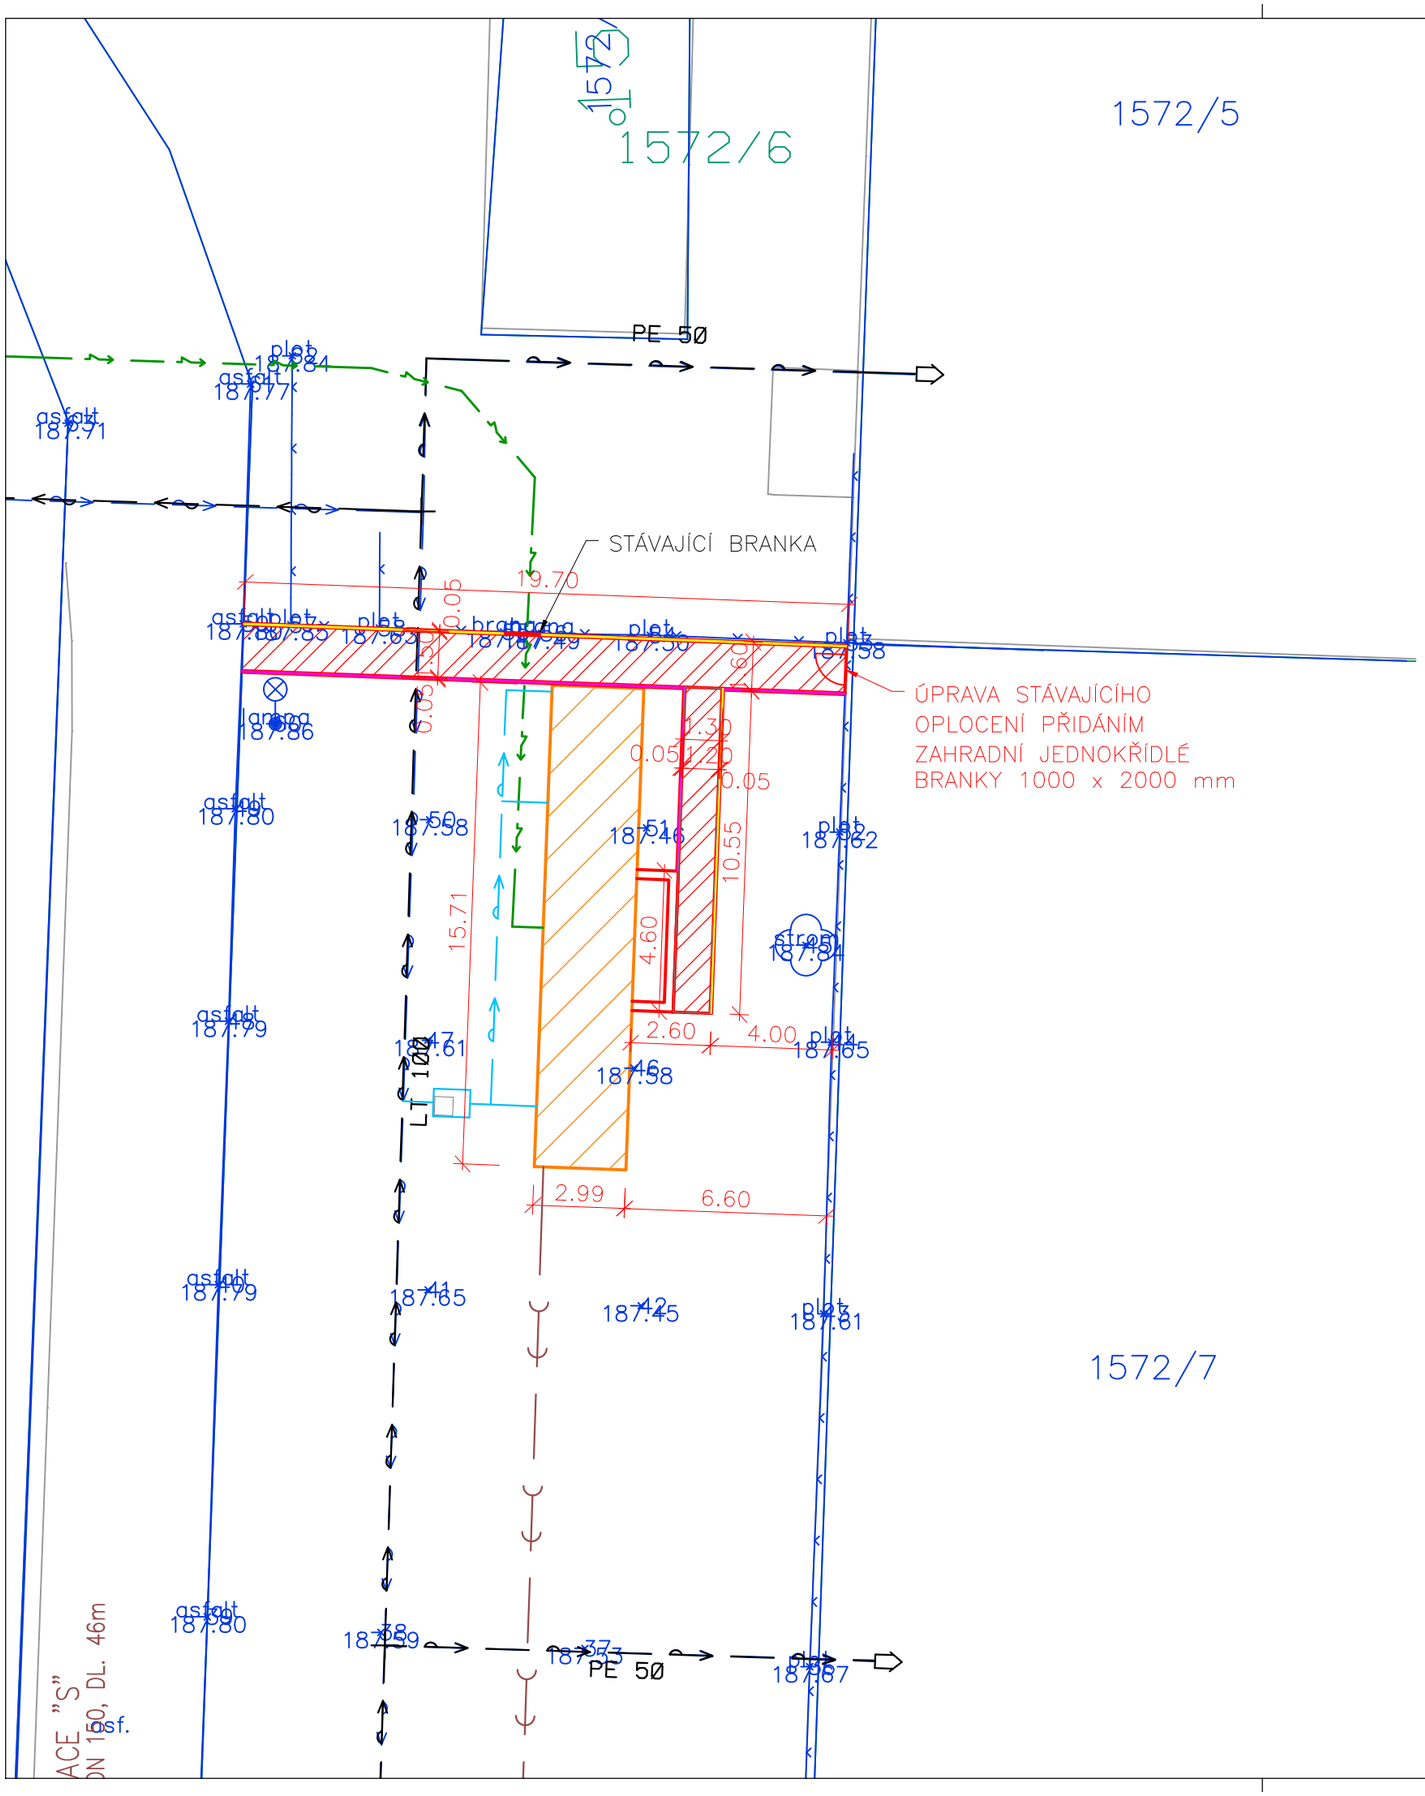
1572/6
1572/5
1572/7
PE 50
STÁVAJÍCÍ BRANKA
ÚPRAVA STÁVAJÍCÍHO
OPLOCENÍ PŘIDÁNÍM
ZAHRADNÍ JEDNOKŘÍDLÉ
BRANKY 1000 x 2000 mm
19.70
0.05
1.30
1.20
0.05
6.00
10.55
4.60
15.71
2.60
4.00
2.99
6.60
asfalt
plot
plot
plot