




PŮDORYS

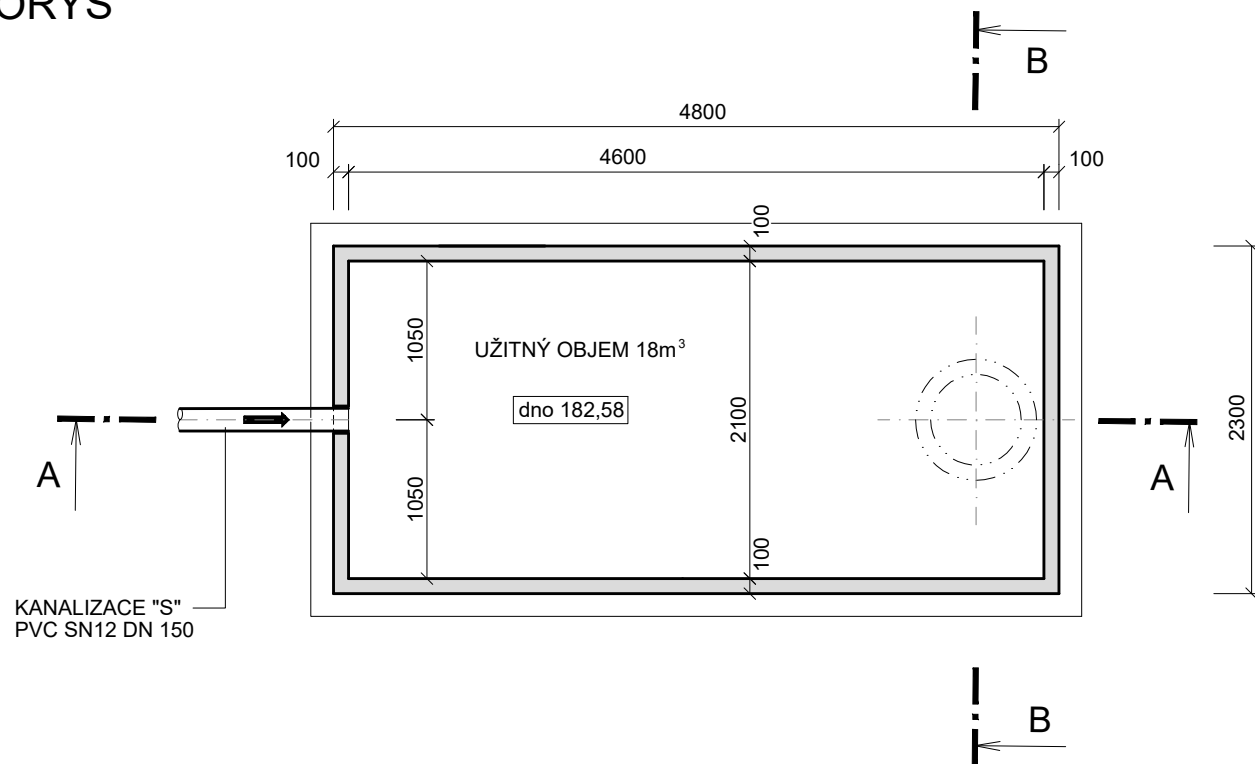

ŘEZ B-B

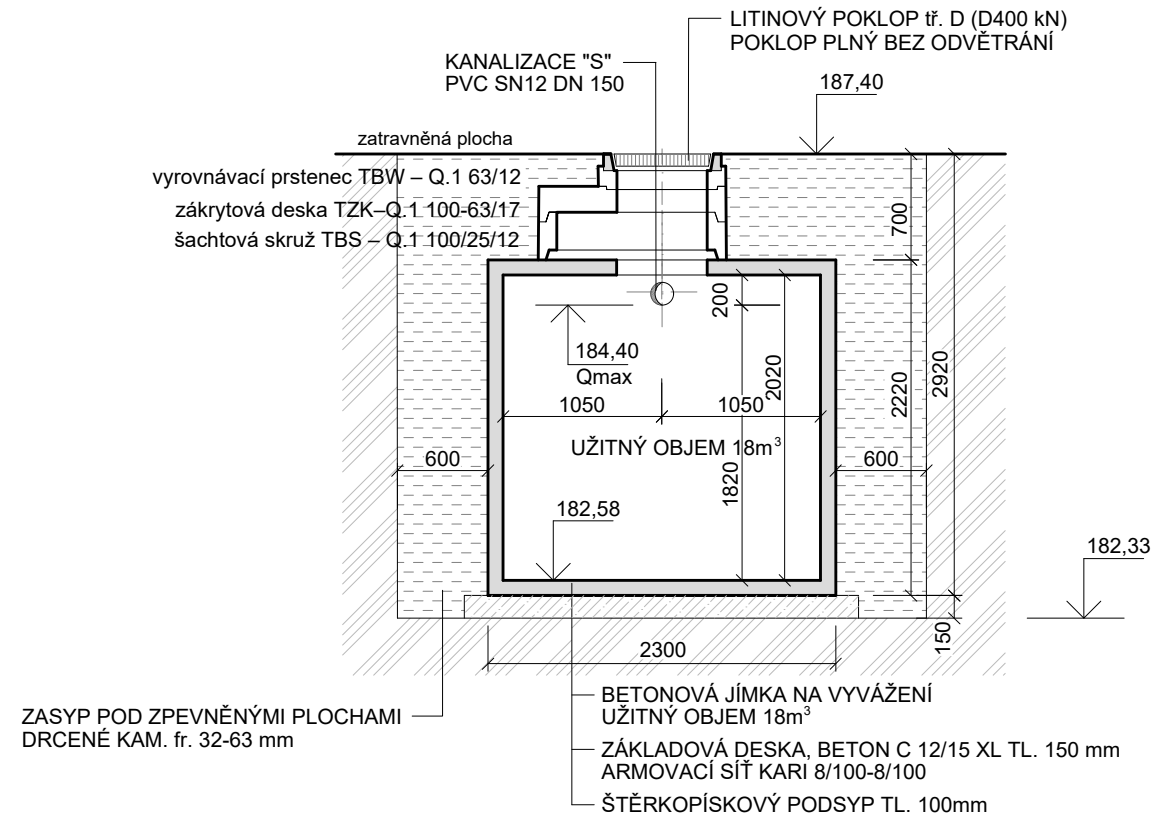

ŘEZ A-A

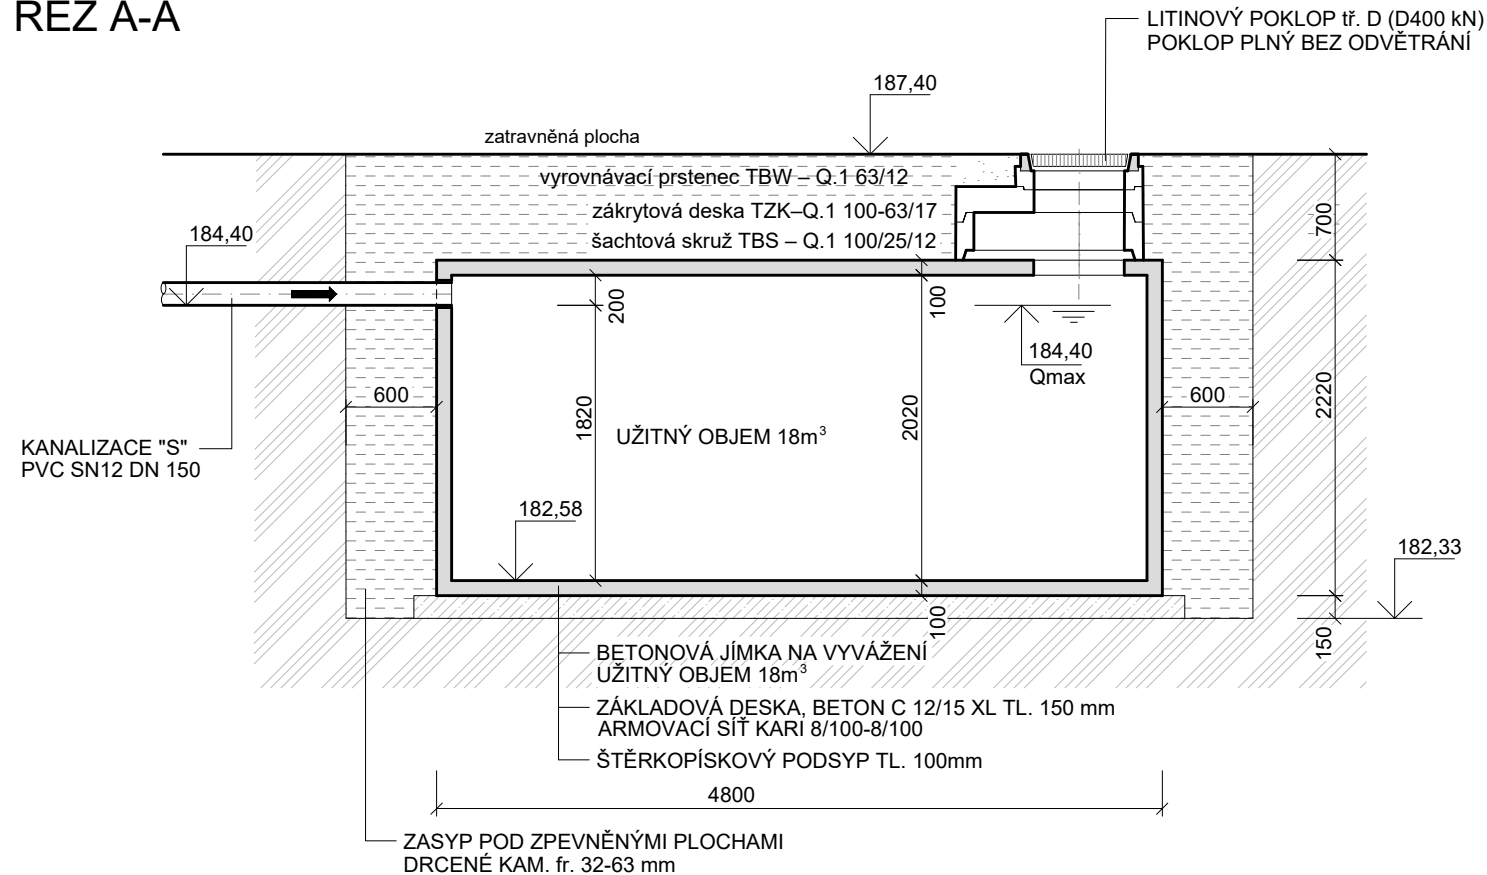

VYPRACOVAL MAREK FLEKAČ		ODP. PROJ. PROFESE MAREK FLEKAČ		ODP. PROJ. STAVBY ING. MARTIN DVOŘÁK		 Dlouhá 108 , 760 01 ZLÍN tel.: 732301328 ceklaf@seznam.cz	
KRAJ		ZLÍNSKÝ		OBEC		Otrokovice	
OBJEDNATEL: město Otrokovice, nám. 3.května 1340, 765 02 Otrokovice						FORMÁT	
						2 x A4	
AKCE: SPORTOVNÍ AREÁL TRÁVNÍKY OTROKOVICE - VÝSTAVBA ZÁZEMÍ						DATUM	
						11/2025	
						ÚČEL	
						DSP	
OBJEKT: SPLAŠKOVÁ KANALIZACE						ČÍSLO ZAKÁZKY	
						50-DSP-2025	
						ČÍSLO KOPIE	
OBSAH: JÍMKA NA VYVÁŽENÍ						DÍL:	
						STAVEBNÍ	
						MĚŘÍTKO	
						1:50	
						ČÍSLO VÝKR.	
						04	