



ŘEZ

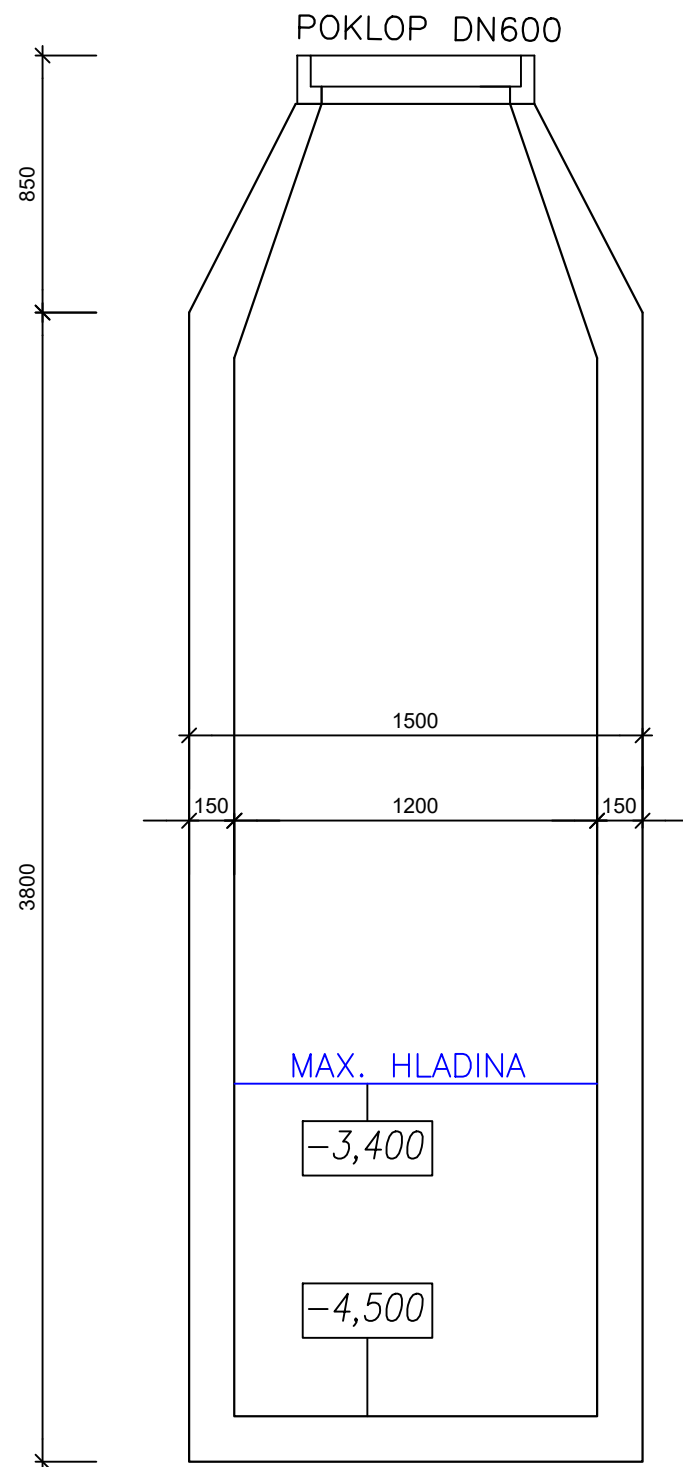


PŮDORYS

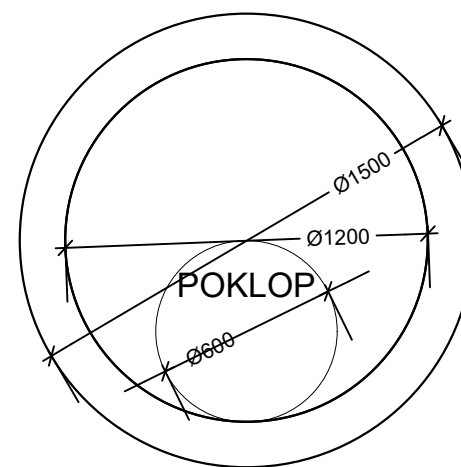

POZNÁMKA:

VSTUP DO ŠACHTY Ø600 mm + KOTVENÝ ŽEBŘÍK  
VNITŘNÍ ROZMĚR DN1200

HLAVNÍ PROJEKTANT	VYPRACOVAL	ODPOVĚDNÝ PROJEKTANT	<div> PROJEKČNÍ A STAVEBNÍ s.r.o.</div>	
JAROSLAV PAVELKA	KAMILA MACHOVÁ	JAROSLAV PAVELKA		
ČKAIT 1302043		ČKAIT 1302043		
KRAJ: ZLÍNSKÝ	OBEC: Otrokovice		FORMÁT	2xA4
INVESTOR: město Otrokovice			DATUM	11/2020
STAVBA: Rekonstrukce brouzdaliště na koupališti Baťov			STUPEŇ	DPS
OBJEKT: SO 04			MĚŘÍTKO	1: 25
ČÁST: STAVEBNÍ ČÁST			ZAK. ČÍSLO	068–20
ČERPACÍ ŠACHTA			ARCHIVNÍ ČÍSLO	PARE
			06820	
			ČÍSLO VÝKRESU	
			D.01.06.	