



ŘEZ B-B'
1:50

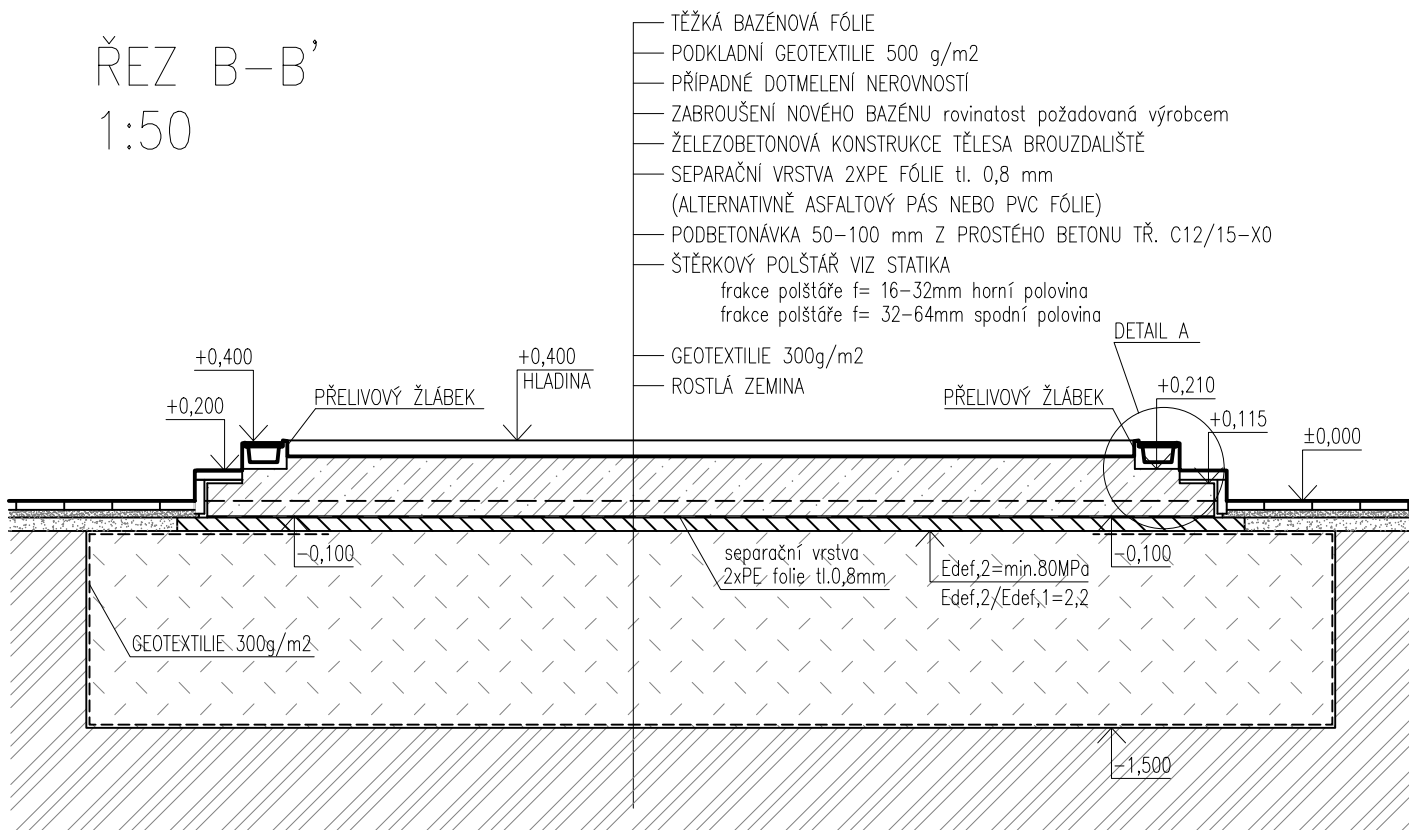

DETAIL A
1:20

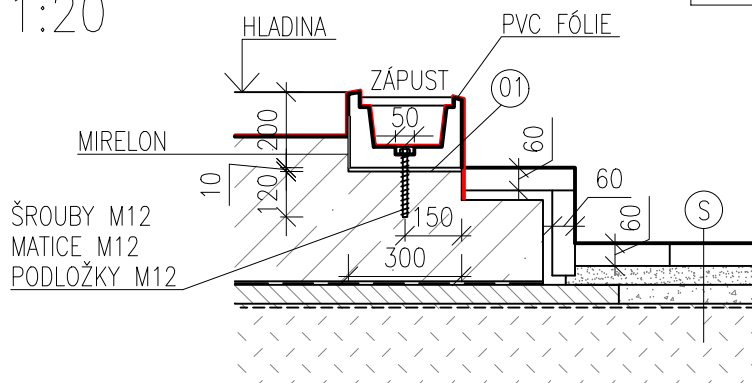

BETONOVÝ PREFABRIKOVANÝ PŘELIVNÝ ŽLÁBEK NA STĚNÁCH URČENÝ PRO PVC FÓLIE

- ① –LEPENÍ ŽLÁBKU VODOVZDORNÝM
CHEMICKÝM TMELEM
–PENETRACE
–ROVINOST OSAZENÍ ŽLÁBKU ± 2 mm

KOTVENÍ ŽLÁBKU DODATEČNĚ VLEPOVANÝMI ŠROUBY:

- KOTEVNÍ ŠROUB M12 LEPENÝ CHEMICKÝM TMELEM
- + PODLOŽKA + MATICE
- VRTÁNÍ OTVORŮ DLE POKYNŮ VÝROBCE TMELU
- OSOVÁ VZDÁLENOST ŠROUBŮ 500 mm

- (S) -60 mm - BETONOVÁ PLOŠNÁ DLAŽBA 500x500 mm
 -40 mm - KLADEČÍ VRSTVA
 KAMENNÁ DRŤ 4-8 mm
 -200 mm - PODKLADNÍ NOSNÁ VRSTVA
 KAMENNÁ ŠTĚRKODRŤ 0-32 mm; 0-63 mm


POZNÁMKA:

ALETERNATIVNĚ LZE ŘEŠIT FINÁLNÍ POVRCHOVOU ÚPRAVU SCHODŮ POMOCÍ PROTISKLUZNÉ BAZÉNOVÉ FÓLIE.

PŘI VÝKOPOVÝCH PRACÍCH BUDE PŘIZVÁN GEOLOG PRO POTVRZENÍ NAVRHOVANÉHO ŘEŠENÍ.

PŘÍPADNĚ NAVRHNĚ NOVÉ ŘEŠENÍ NA ZÁKLADĚ SKUTEČNĚ ZJIŠTĚNÝCH ZEMIN.

$$\pm 0,000 = 183,990 \text{ m n. m. B.P.V.}$$

ODP. PROJEKTANT	KRESLIL	KONTROLOVAL	<div></div> <div>PROJEKČNÍ A STAVEBNÍ</div> <div>s.r.o.</div>	
JAROSLAV PAVELKA	KAMILA MACHOVÁ	JAROSLAV PAVELKA		
ČKAIT: 1302043		ČKAIT: 1302043		
KRAJ: ZLÍNSKÝ	OBEC: OTROKOVICE	FORMÁT	1xA4	
INVESTOR: Město OTROKOVICE		DATUM	11/2020	
STAVBA: Rekonstrukce brouzdaliště na koupališti Bařov OBJEKT: SO 01 ČÁST: STAVEBNÍ ČÁST BROUZDALIŠTĚ - ŘEZ B-B' A DETAIL A		STUPEŇ	DPS	
		MĚŘÍTKO	1: 50	
		ZAK. ČÍSLO	068-20	
		ARCHIVNÍ ČÍSLO	PARE	
		06820		
		ČÍSLO VÝKRESU	D.01.05	