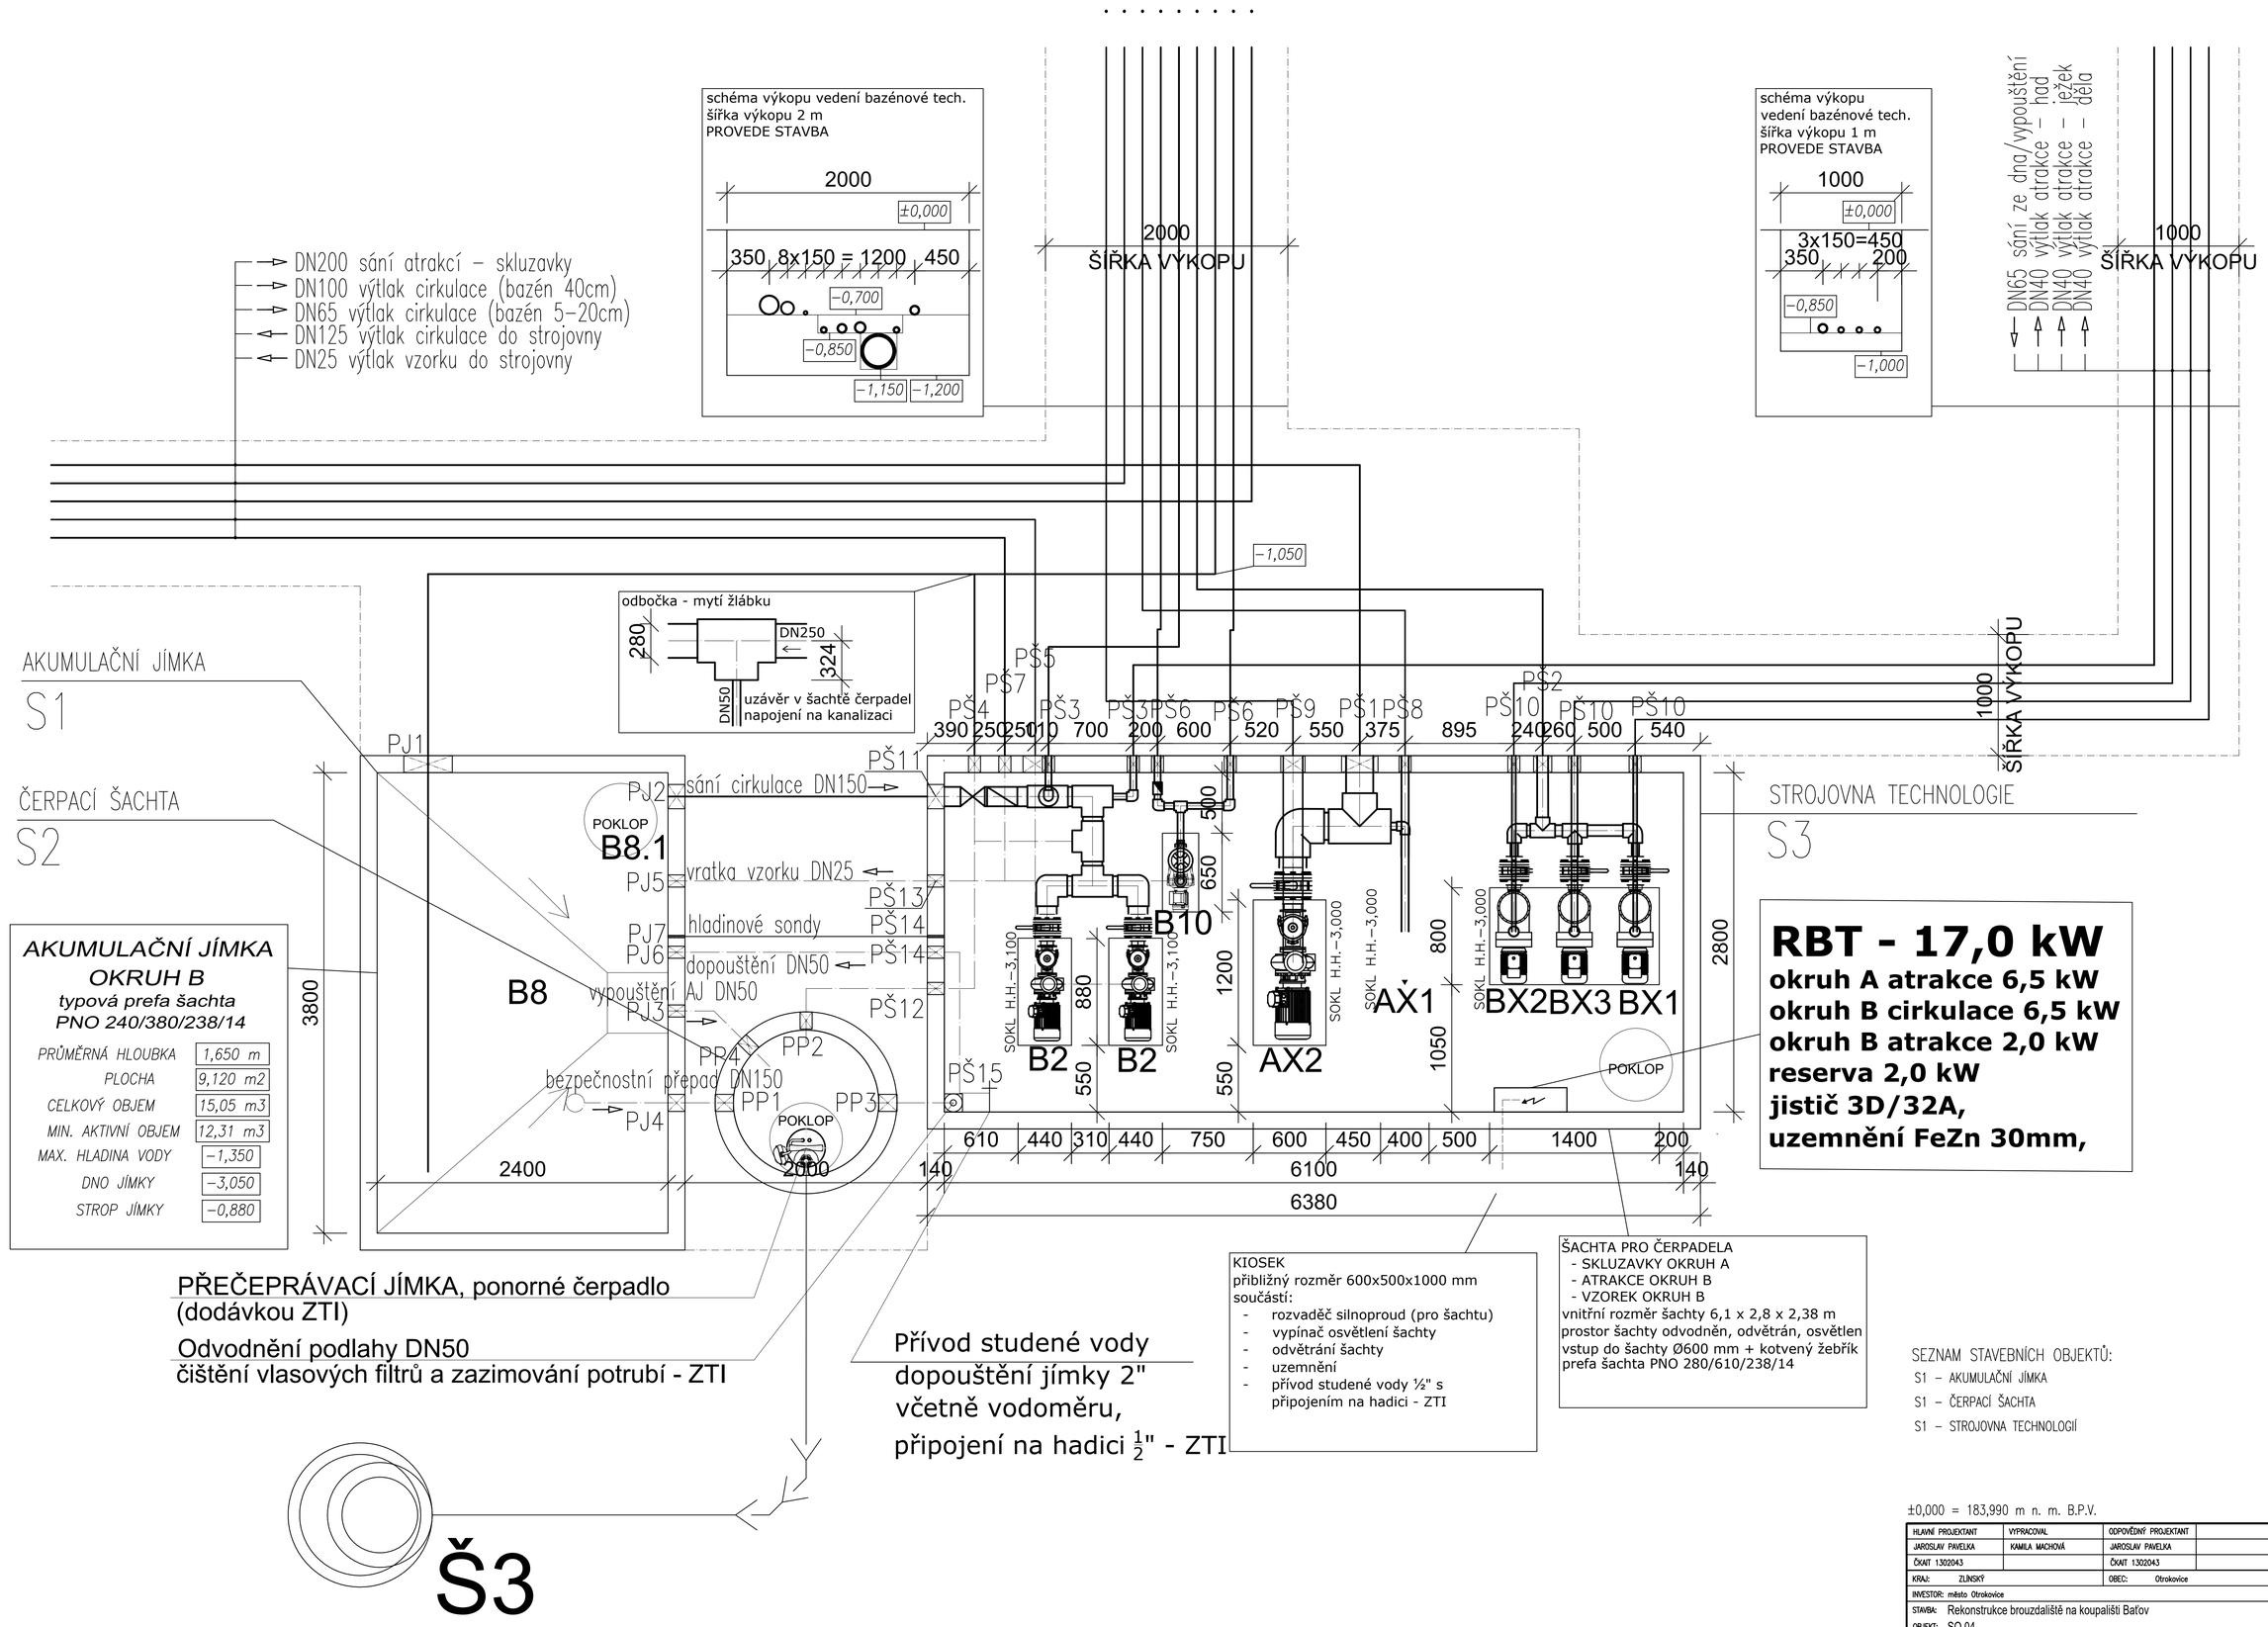

AKUMULAČNÍ JÍMKA
OKRUH B
typová prefa šachta
PNO 240/380/238/14

PRŮMĚRNÁ HLOUBKA	1,650 m
PLOCHA	9,120 m2
CELKOVÝ OBJEM	15,05 m3
MIN. AKTIVNÍ OBJEM	12,31 m3
MAX. HLADINA VODY	−1,350
DNO JÍMKY	−3,050
STROP JÍMKY	−0,880

RBT - 17,0 kW
okruh A atrakce 6,5 kW
okruh B cirkulace 6,5 kW
okruh B atrakce 2,0 kW
reserva 2,0 kW
jistič 3D/32A,
uzemnění FeZn 30mm,

PŘEČEPRÁVACÍ JÍMKA, ponorné čerpadlo
(dodávkou ZTI)

Odvodnění podlahy DN50
čištění vlasových filtrů a zazimování potrubí - ZTI

Přívod studené vody
dopouštění jímky 2"
včetně vodoměru,
připojení na hadici $\frac{1}{2}$" - ZTI

KIOSEK
přibližný rozměr 600x500x1000 mm
součástí:
- rozvaděč silnoproud (pro šachtu)
- vypínač osvětlení šachty
- odvětrání šachty
- uzemnění
- přívod studené vody ½" s připojením na hadici - ZTI

ŠACHTA PRO ČERPADELA
- SKLUZAVKY OKRUH A
- ATRAKCE OKRUH B
- VZOREK OKRUH B

vnitřní rozměr šachty 6,1 x 2,8 x 2,38 m
prostor šachty odvodněn, odvětrán, osvětlen
vstup do šachty Ø600 mm + kotvený žebřík
prefa šachta PNO 280/610/238/14

SEZNAM STAVEBNÍCH OBJEKTŮ:
S1 – AKUMULAČNÍ JÍMKA
S1 – ČERPACÍ ŠACHTA
S1 – STROJOVNA TECHNOLOGIÍ

Š3

±0,000 = 183,990 m n. m. B.P.V.

HLAVNÍ PROJEKTANT	VYPRACOVAL	ODPOVĚDNÝ PROJEKTANT	
JAROSLAV PAVELKA	KAMILA MACHOVÁ	JAROSLAV PAVELKA	
ČKAIT 1302043		ČKAIT 1302043	
KRAJ: ZLÍNSKÝ		OBEC: Otrokovice	
INVESTOR: město Otrokovice			
STAVBA: Rekonstrukce brouzdaliště na koupališti Baťov			
OBJEKT: SO 04			
ČÁST: STAVEBNÍ ČÁST			
ŠACHTY			

PROJEKČNÍ A STAVEBNÍ s.r.o.

FORMÁT	8xA4
DATUM	11/2020
STUPEŇ	DPS
MĚŘÍTKO	1: 25
ZAK. ČÍSLO	068–20
ARCHIVNÍ ČÍSLO	06820
PARE	
ČÍSLO VÝKRESU	D.01.03.