

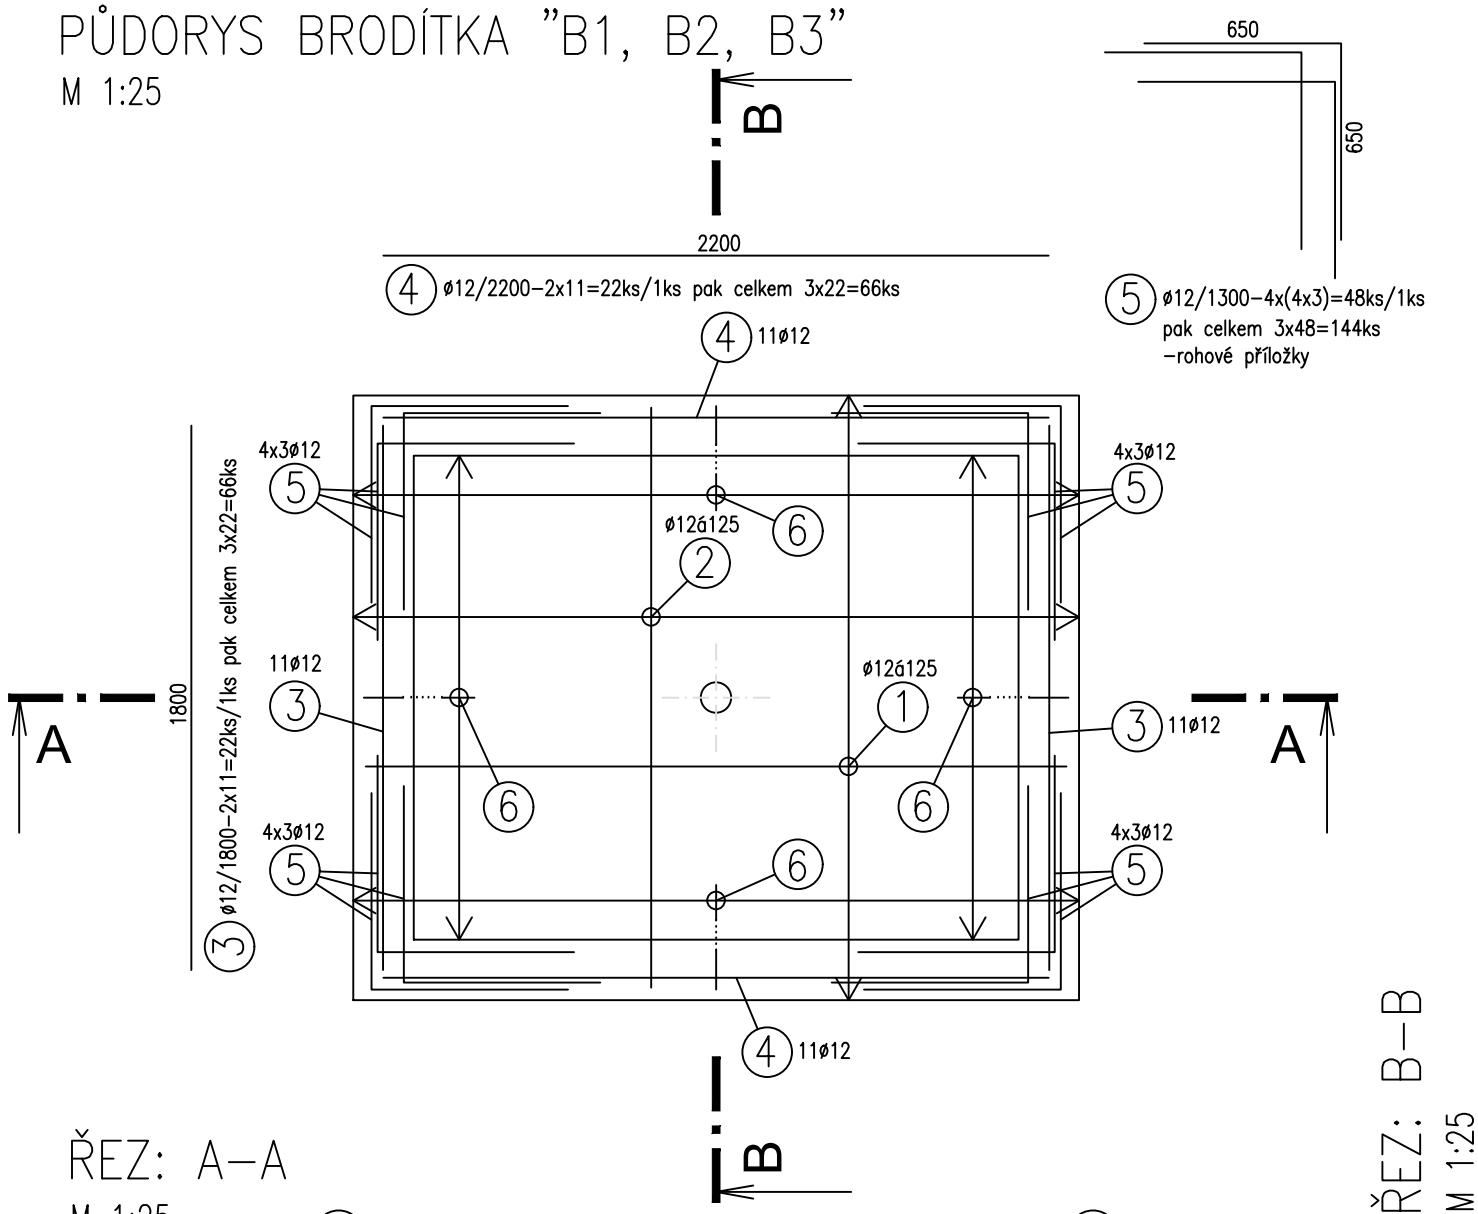


PŮDORYS BRODÍTKA "B1, B2, B3"

M 1:25

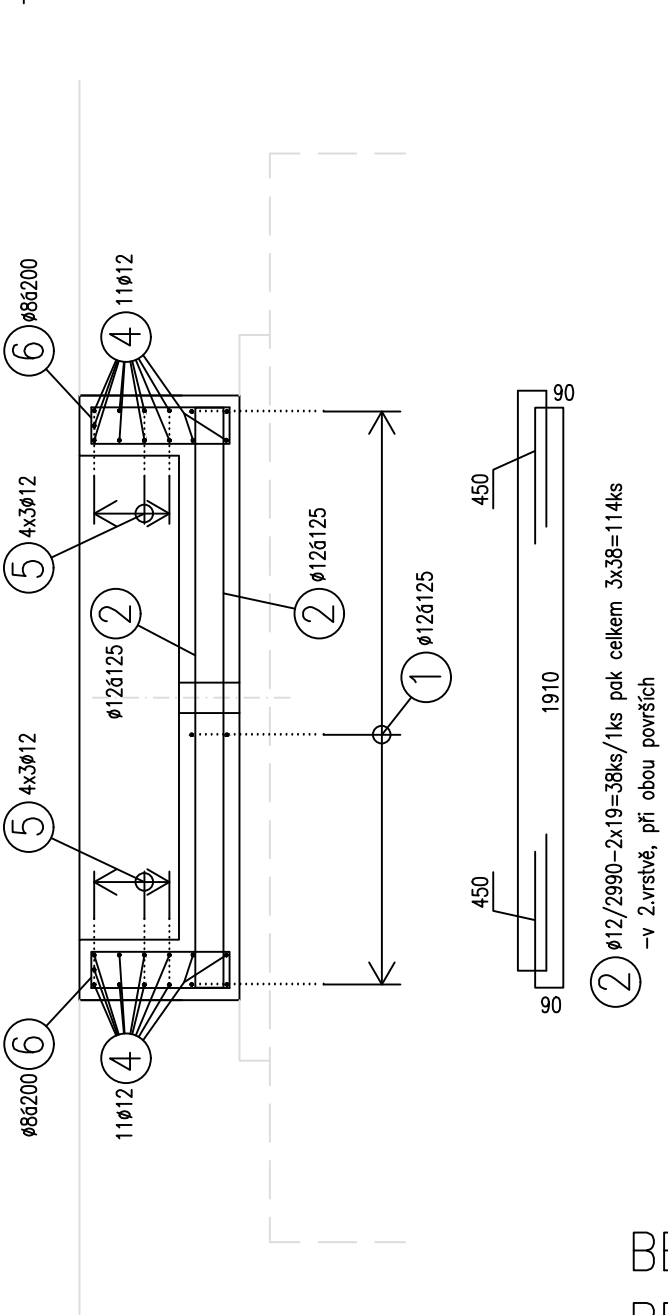

ŘEZ: A-A
M 1:25

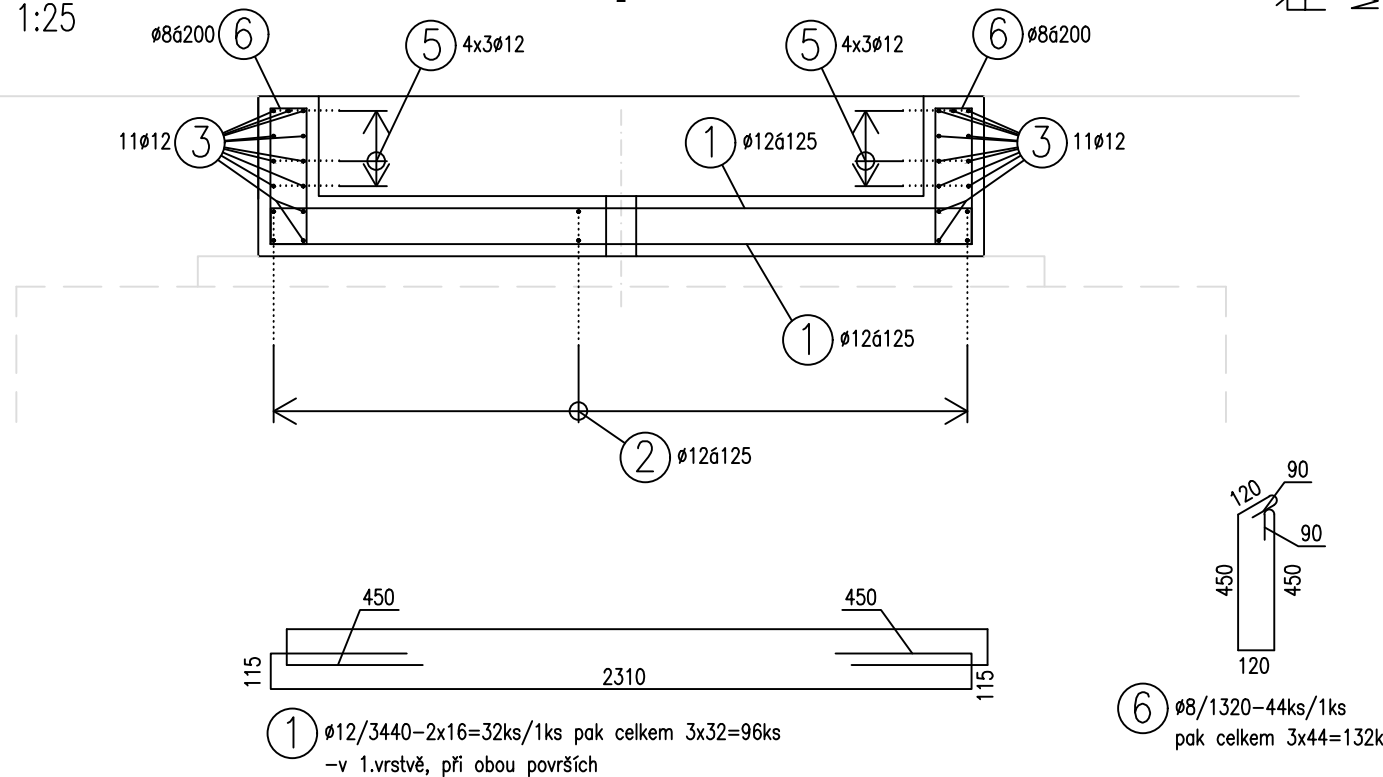


VÝPIS VÝZTUŽE

č.	ø	dl.	ks	ø8 0,390	ø12 0,890
1	12	3,440	96		330,24
2	12	2,990	114		340,86
3	12	1,800	66		118,80
4	12	2,200	66		145,20
5	12	1,300	144		187,20
6	8	1,320	132	174,24	
DÉLKA CELKEM (m)				174,24	1122,30
HMOTNOST (kg)				67,95	998,85
HMOTNOST CELKEM (kg)				1066,80	

BETON: C30/37-XD2, XF3, XC2
BETON: podbetonování : C12/15-X0
VÝZTUŽ : B500b

DISTANČNÍ PODLOŽKY DLE ZVYKLOSTI DODAVATELE
KRYTÍ: 35mm

HLAVNÍ PROJEKTANT	VYPRACOVAL	ODPOVĚDNÝ PROJEKTANT	 PROJEKČNÍ A STAVEBNÍ s.r.o.	
JAROSLAV PAVELKA	ING. FRANTIŠEK NEVAŘIL	ING. FRANTIŠEK NEVAŘIL		
ČKAIT 1302043	ČKAIT 1302311	ČKAIT 1302311		
KRAJ: ZLÍNSKÝ	OBEC: Otrokovice		FORMÁT	2xA4
INVESTOR: město Otrokovice			DATUM	11/2020
STAVBA: Rekonstrukce brouzdaliště na koupališti Baťov			STUPEŇ	DPS
OBJEKT: SO 01			MĚŘÍTKO	1: 25
ČÁST: D.1.2 – STAVEBNĚ KONSTRUKČNÍ ČÁST			ZAK. ČÍSLO	068–20
BRODÍTKO - B1,B2,B3 - VÝZTUŽ			ARCHIVNÍ ČÍSLO	PARE
			06820	
			ČÍSLO VÝKRESU	
			D.1.2.7	