



POHLEDY PILÍŘ S ROZVADĚČEM

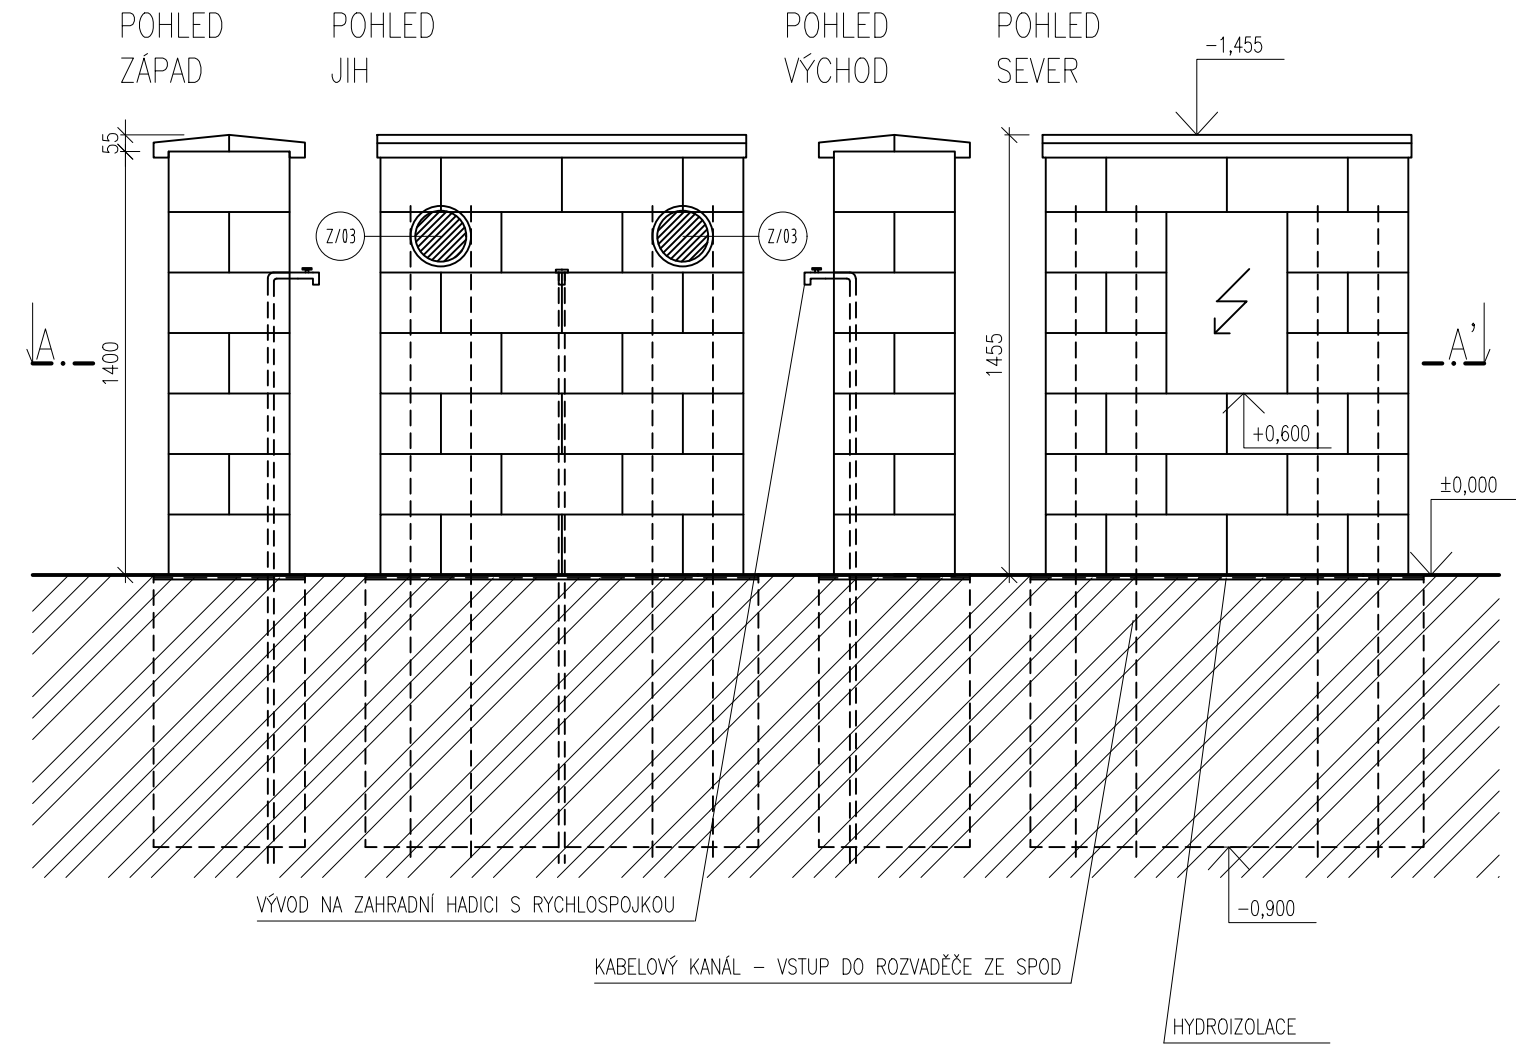


PŮDORYS PILÍŘ S ROZVADĚČEM

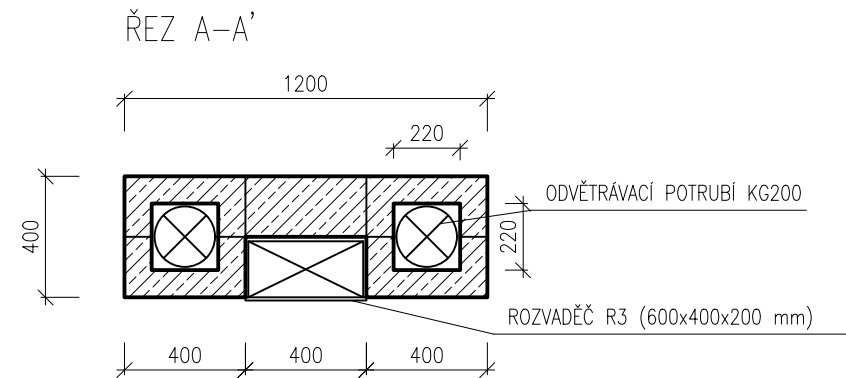


LEGENDA MATERIÁLŮ

- BETONOVÉ ŠTÍPANÉ TVAROVKY 385x190x190 mm; barva dle výběru investora
- ROSTLÁ ZEMINA
- VIBROLISOVANÁ PLOTOVÁ STŘÍŠKA S OKAPNÍČKOU 220x380 mm

POHLEDY ODVĚTRÁVACÍ PILÍŘ

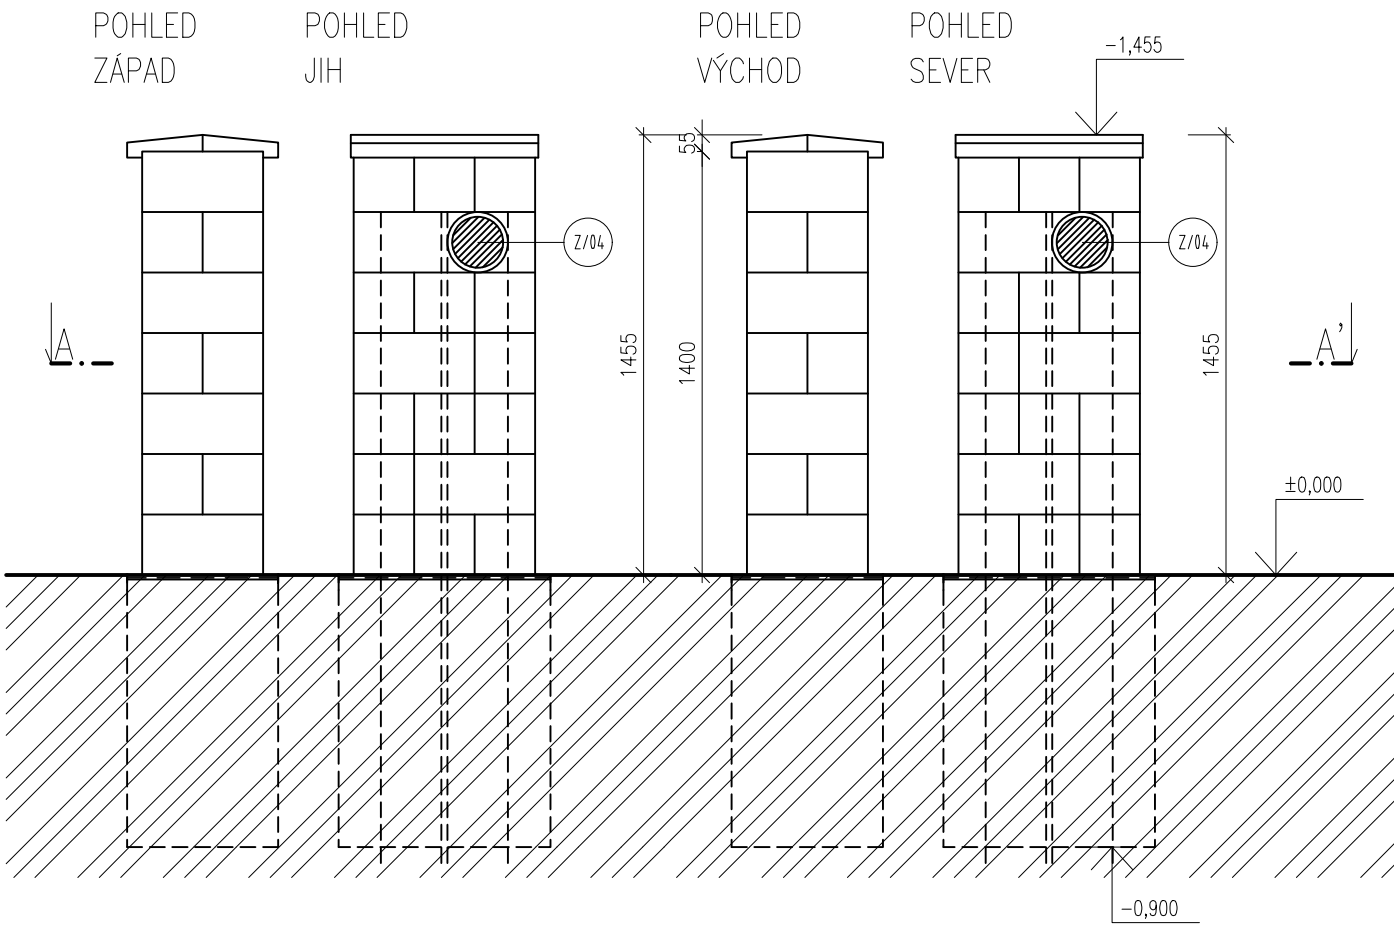


PŮDORYS ODVĚTRÁVACÍ PILÍŘ

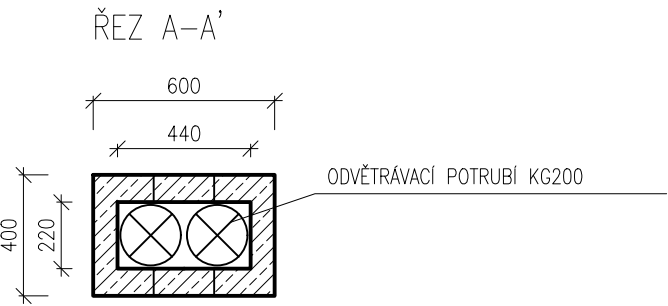

LEGENDA MATERIÁLŮ

- BETONOVÉ ŠTÍPANÉ TVAROVKY 385x190x190 mm; barva dle výběru investora
- ROSTLÁ ZEMINA
- VIBROLISOVANÁ PLOTOVÁ STŘÍŠKA S OKAPNÍČKOU 220x380 mm

±0,000 = 183,990 m n. m. B.P.V.

HLAVNÍ PROJEKTANT	VYPRACOVAL	ODPOVĚDNÝ PROJEKTANT	 PROJEKČNÍ A STAVEBNÍ S.R.O.	
JAROSLAV PAVELKA	KAMILA MACHOVÁ	JAROSLAV PAVELKA		
ČKAIT 1302043		ČKAIT 1302043		
KRAJ: ZLÍNSKÝ		OBEC: Otrokovice	FORMÁT	2x44
INVESTOR: město Otrokovice			DATUM	11/2020
STAVBA: Rekonstrukce brouzdaliště na koupališti Baťov			STUPEŇ	DPS
OBJEKT: SO 04			MĚŘÍTKO	1: 25
ČÁST: STAVEBNÍ ČÁST			ZAK. ČÍSLO	068-20
PILÍŘE			ARCHIVNÍ ČÍSLO	PARE
			ČÍSLO VÝKRESU	06820
			D.01.09	