


3NPE 400/230V AC 50Hz TN-C-S In=125A Ik" < 15kA

SMĚR LIST 4

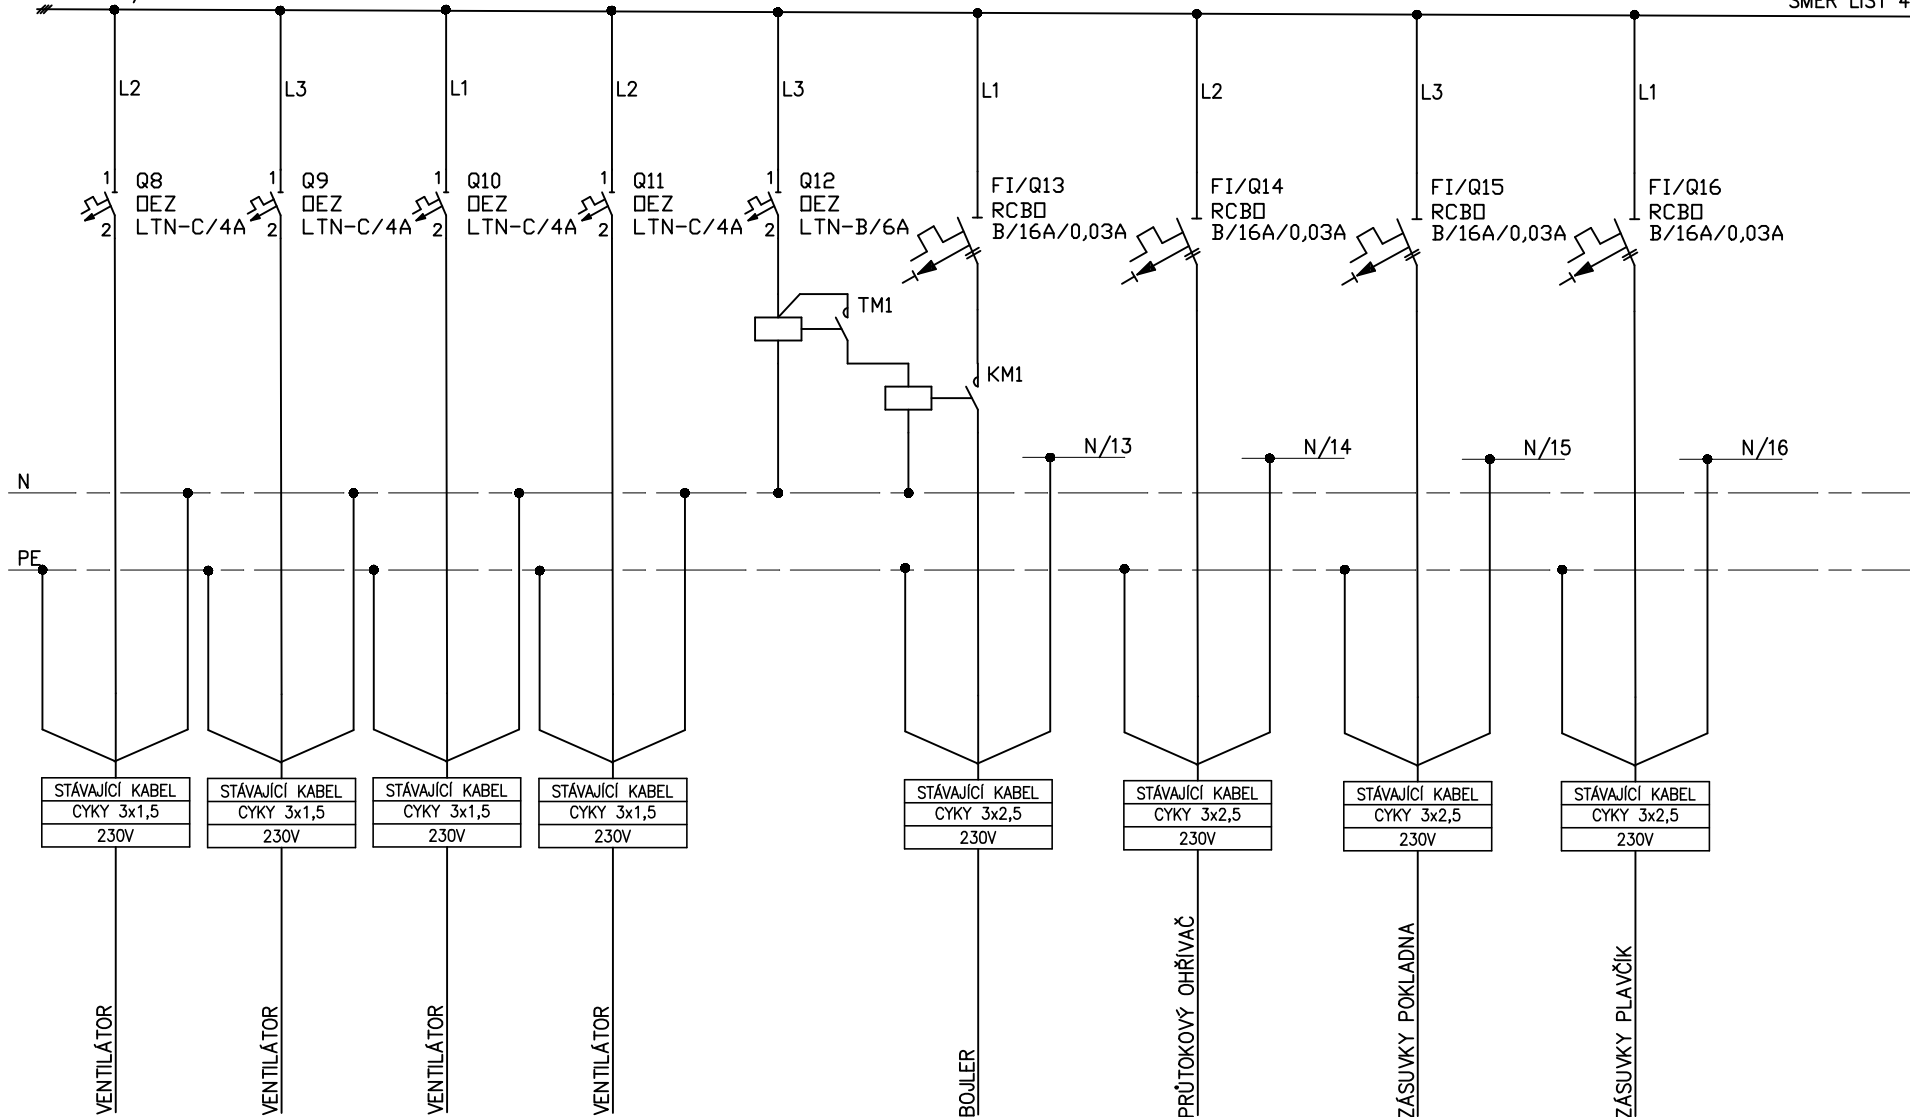

PROJEKČNÍ A STAVEBNÍ
s.r.o.

INVESTOR: Město Otrokovice
STAVBA: Rek.brouzdaliště na koup. Bařov
Místo stavby: Otrokovice

DOKUMENTACE: DPS
PROFESE: D.1.4.1 ELEKTROINSTALACE SILNOPROUD
NÁZEV VÝKRESU: ROZVADĚČ R1 – SCHÉMA

3									
2									
1									
0	11/2020		J.PAVELKA	IVO MAREK	I. MAREK	I. MAREK	–		
Č.	DATUM	POPIS	HLAVNÍ PROJEKTANT	ZODPOVĚDNÝ PROJEKTANT	VYPRACOVAL	KRESLIL	Kontroloval		
REVIZE									

MĚŘÍTKO: –	POŘ. Č.: –
VÝKRES ČÍSLO: D.1.4.1.07	
LIST Č.: 3 z 4	REVIZE: 0