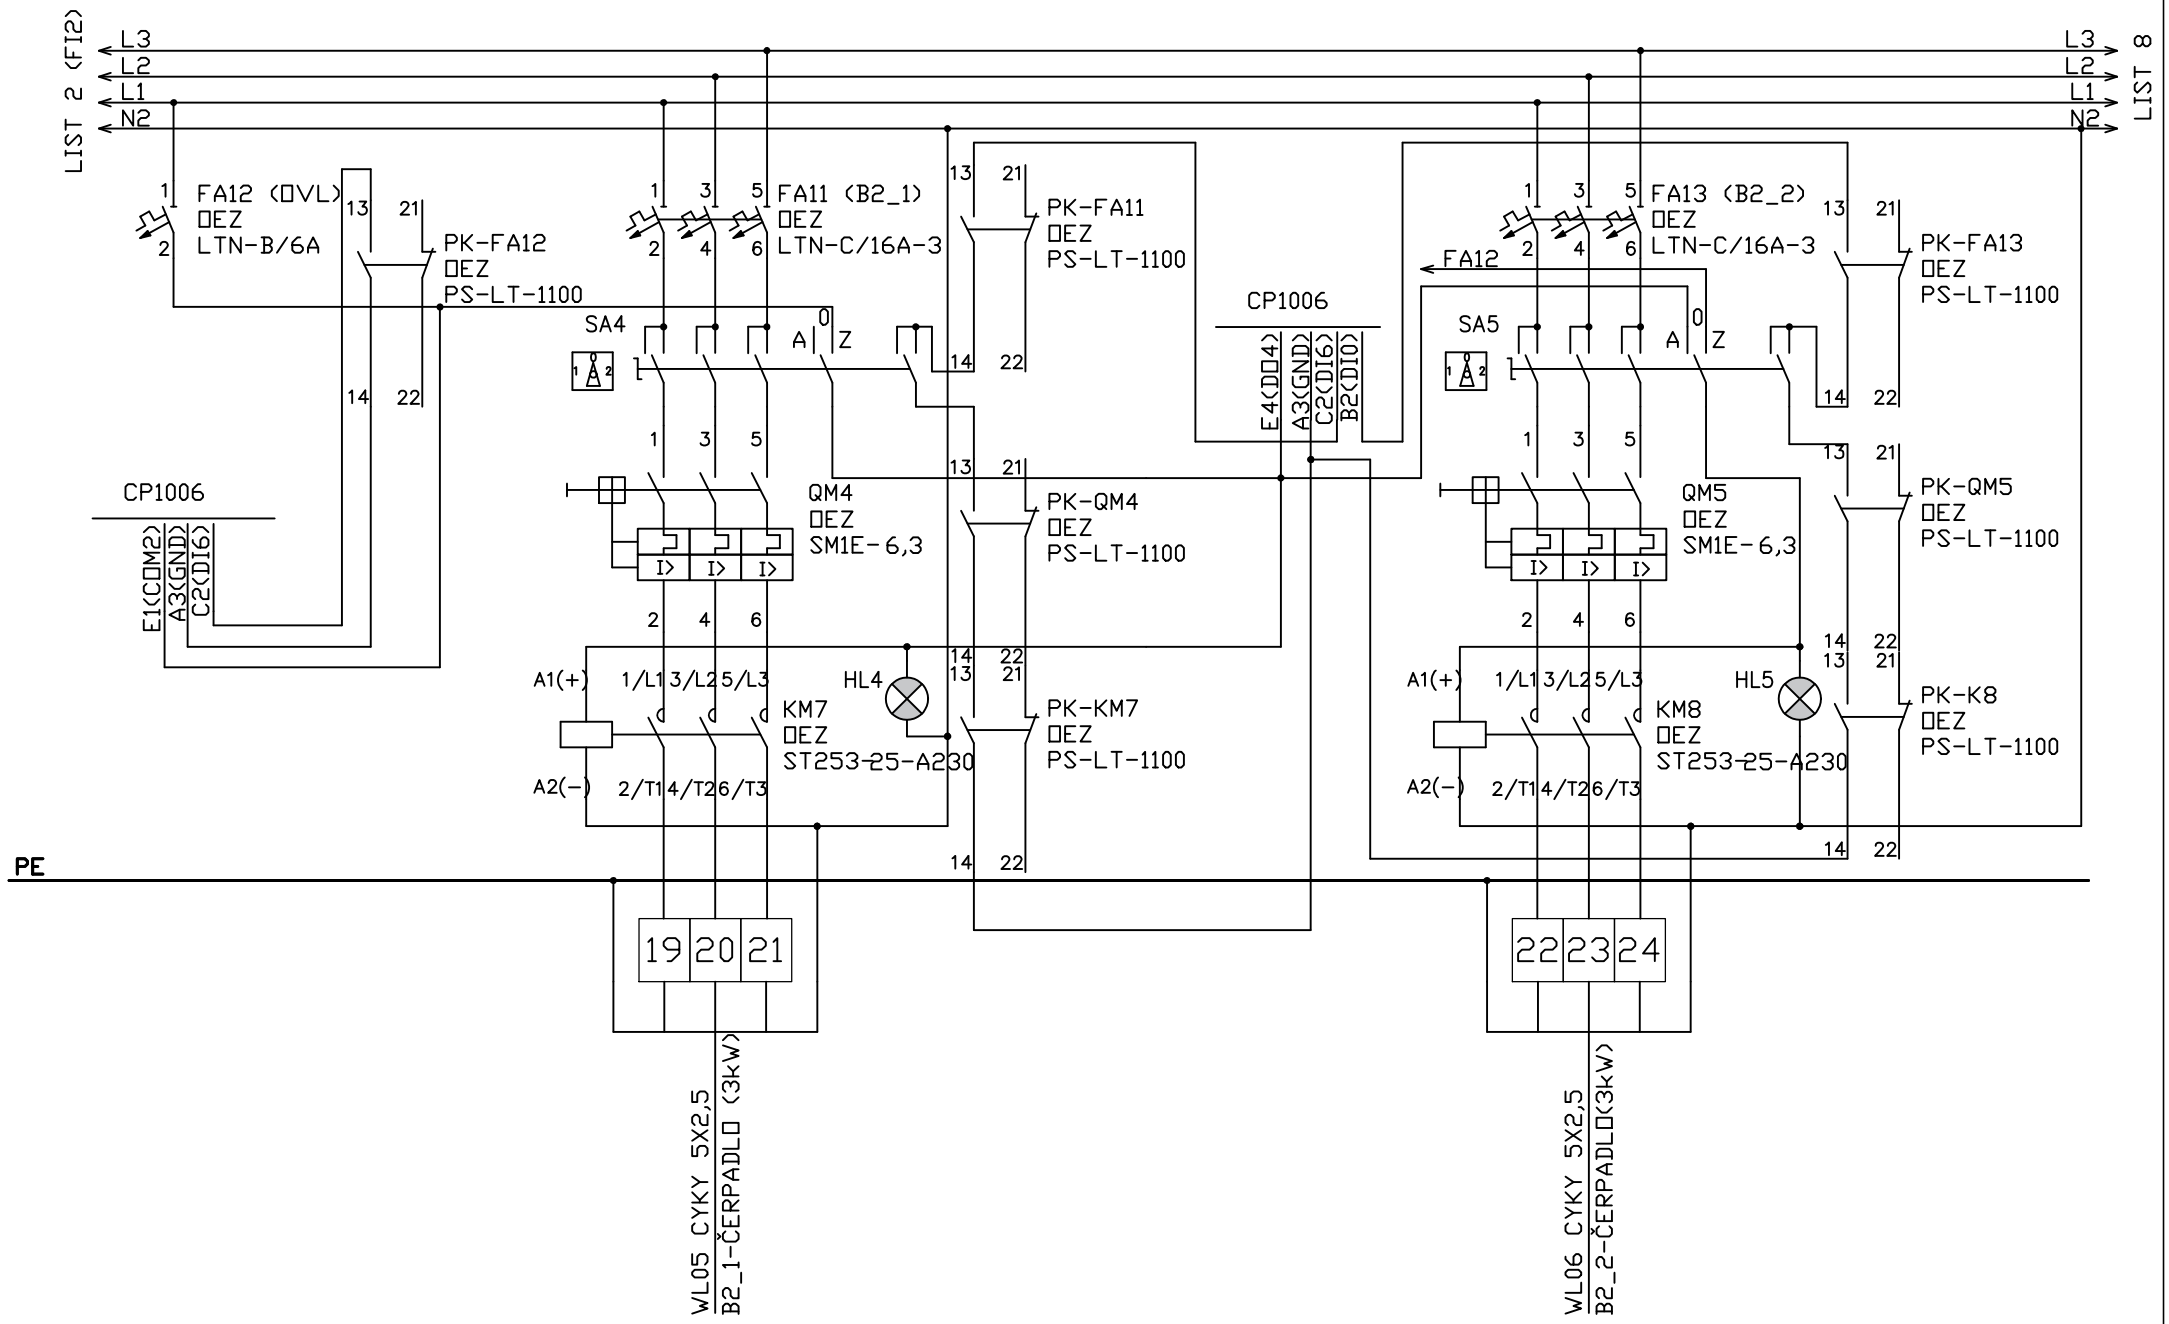

PROJEKČNÍ A STAVEBNÍ s.r.o.

INVESTOR: Město Otrokovice	DOKUMENTACE: DPS
STAVBA: Rek.brouzdaliště na koup. Baťov	PROFESE: D.1.4.1 ELEKTROINSTALACE SILNOPROUD
Místo stavby: Otrokovice	NÁZEV VÝKRESU: ROZVÁDĚČ R2 – SCHÉMA

Č.	DATUM	POPIS	HLAVNÍ PROJEKTANNT	ZODPOVĚDNÝ PROJEKTANNT	VYPRACOVAL	KRESLIL	KONTROLOVAL
3							
2							
1							
0	11/2020		J.PAVELKA	IVO MAREK	I. MAREK	I. MAREK	–
REVIZE							

MĚŘÍTKO: –	POŘ. Č.: –
VÝKRES ČÍSLO: D.1.4.1.08	
LIST Č.: 7 z 13	REVIZE: 0