


ZÁKLADY

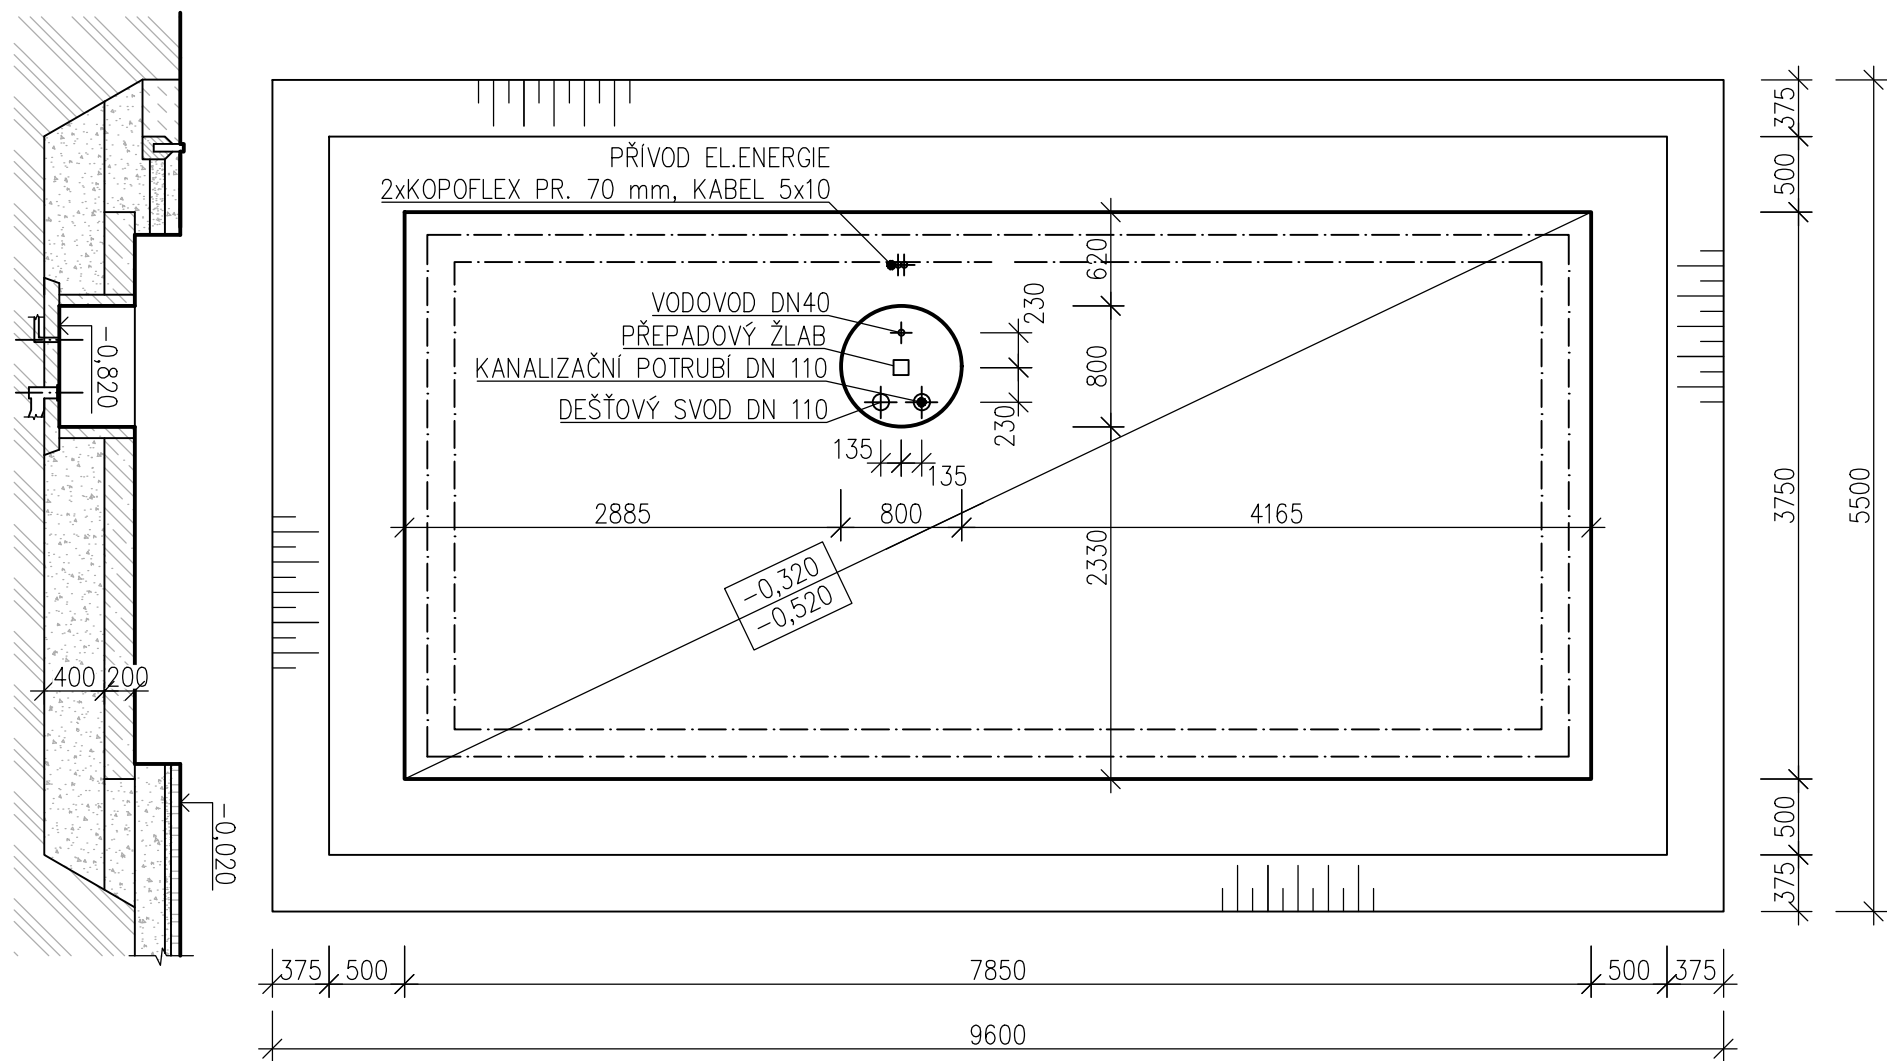

POZNÁMKA:

- PRO ZÁKLADOVOU DESKU POUŽÍT BETON C20/25
- ZÁKLADOVÁ DESKA BUDE VYZTUŽENA KARI SÍTÍ 100/100/6 mm VE DVOU VRSTVÁCH
- OTVOR V ZÁKLAD. DESCE – BETON.SKRUŽ Ø800 mm PRO INSTALACE
- PRO UZEMNĚNÍ A HROMOSVOD BUDE DO ZÁKLADOVÝCH PASŮ POD OBVODOVÝMI KONSTRUKCEMI ULOŽEN ZEMNIČ FeZn 30x4 mm, ZEMNÍČÍ PÁSEK VYTÁHNOUT V ROZÍCH cca 1,5–2,0 m NAD POVRCH

ODPOV. PROJEKTANT:	VYPRACOVAL:	PARÉ:	MK realizace s.r.o. Mlýnská 990, Bystřice pod Hostýnem Tel. 739072824 IČO: 09870369	
Ing. Jana Valentová	Ing. Jana Valentová			
STAVEBNÍK:		PARCELA:	ČKAIT:	FORMÁT:
Město Otrokovice, nám. 3.května 1340, 765 02 Otrokovice		3359/1	1202242	A3
AKCE: Vybudování veřejného WC v Rekreační oblasti Štěrkoviště		MÍSTO:	Č. ZAK:	VÝKRES:
		Otrokovice	25.IV.12	D.2.3.1
PŘÍLOHA:			DATUM:	
ZÁKLADY			9/2025	
			STUPEŇ:	
			DSP	
			OBJEKT:	MĚŘÍTKO:
			S0.01	1:50