


ŘEZ A-A

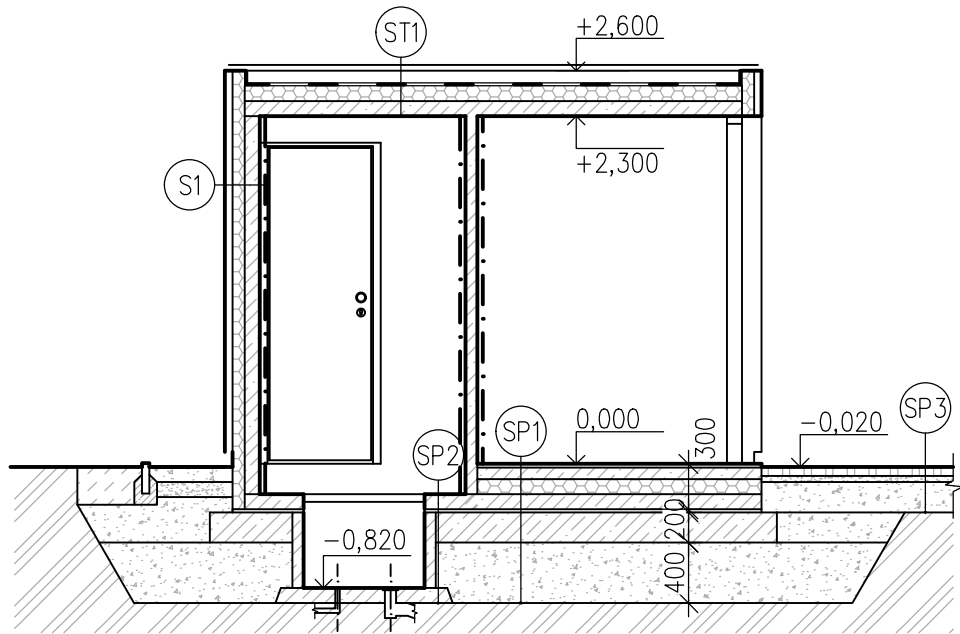

- ST1

OBVODOVÉ ZDIVO

KERAMICKÝ OBKLAD vč. LEPIDLO

15 mm

PENETRACE

ŽELEZOBETONOVÝ PANEL

80 mm

LEPÍCÍ TMEL 3 mm

TEPELNÁ IZOLACE Z PĚN. POLYSTYRÉNU EPS 70F

80 mm

STĚRKOVACÍ TMEL S VÝZTUŽNOU TKANINOU

3 mm

TENKOVRSŤVÁ SILIKONOVÁ OMÍTKA

2 mm

DŘEVĚNÝ OBKLAD NA ROŠTU

40 mm
- ST1

STŘECHA PLOCHÁ

BETONOVÝ PANEL

80 mm

PAROZÁBRANA

TEPELNÁ IZOLACE Z PĚN. POLYSTYRÉNU EPS 100 VE SPÁDU

50 mm

TEPELNÁ IZOLACE Z PĚN. POLYSTYRÉNU EPS 100

min. 50 mm

SEPARAČNÍ FÓLIE

STŘEŠNÍ KRYTINA Z PVC FÓLIE

1,5 mm

- SP1

PODLAHA WC

KERAMICKÁ DLAŽBA vč. LEPIDLA

25 mm

CEMENTOVÝ POTĚR S ROHOŽEMI PODLAH.TOPENÍ

75 mm

TEPELNÁ IZOLACE Z PĚN. POLYSTYRÉNU EPS 100

100 mm

HYDROIZOLACE

ŽELEZOBETONOVÝ PODLAH.PANEL

100 mm

- SP2

PODLAHA TECHNICKÁ MÍSTNOST

ŽELEZOBETONOVÝ PODLAH.PANEL

100 mm

- SP3

BETONOVÁ DLAŽBA

BETONOVÁ DLAŽBA

60 mm

KLADECÍ VRSTVA, KAMENIVO fr. 4/8

40 mm

PODKLADNÍ NOSNÁ VRSTVA, KAMENIVO fr. 16/32

150 mm

ROSTLÝ TERÉN

LEGENDA MATERIÁLŮ

- NOSNÁ OBVODOVÁ
ŽELEZOBETONOVÝ PANEL tl. 100 mm
- TEPELNÁ IZOLACE
PĚNOVÝ POLYSTYRÉN EPS 70F tl. 80 mm
- ŽELEZOBETON
BETON C20/25, OCEL B500B
- PROSTÝ BETON
BETON C20/25
- PODKLADNÍ VRSTVY
HUTNĚNÉ KAMENIVO fr. 4/8 mm
- PODKLADNÍ VRSTVY
HUTNĚNÉ KAMENIVO fr. 16/32 mm
- ZEMNÍ NÁSYP
- ROSTLÝ TERÉN
- HYDROZOLACE

ODPOV. PROJEKTANT:	VYPRACOVAL:	PARÉ:	MK realizace s.r.o. Mlýnská 990, Bystřice pod Hostýnem Tel. 739072824 IČO: 09870369	
Ing. Jana Valentová	Ing. Jana Valentová			
STAVEBNÍK:		PARCELA:	ČKAIT:	FORMÁT: A3
Město Otrokovice, nám. 3.května 1340, 765 02 Otrokovice		3359/1	Č. ZAK:	25.IV.12
AKCE: Vybudování veřejného WC v Rekreační oblasti Štěrkoviště		Otrokovice	DATUM:	9/2025
PŘÍLOHA:		OBJEKT:	STUPEŇ:	D.1.1.2.2
ŘEZ A-A		S0.01	DSP	MĚŘÍTKO: 1:50