

TECHNOLOGICKÉ SCHEMA - okruh "B" - ATRAKCE

LEGENDA - KONCOVÉ PRVKY OKRUH B - BROUZDALIŠTĚ

5.

SÁNÍ ATRAKCÍ, 355 x 355mm, DN65 (d75),
Qmax. 18 m³/hod. při sací rychlosti 0,5 m/s,
mřížka z nerezové oceli AISI-316

-2 ks
6.

SKLUZ, délka 2.6 m, převýšení 0.4 m

-1 ks
7.

VODNÍ KYBLÍČKY
na dvě ruční pumpy, rozměry: 1785x495x3300 mm,
max. hloubka vody 400 mm,
min. hloubka vody 50 mm

-1 ks
8.

VODNÍ DĚLO
Q = 1 m3/h/kus, připojení: PVC DN25 (d32) ukončení
10 cm nade dnem, rozměry: 700x400x1150 mm, tlak
vody 0.6 - 1 bar, max. hloubka vody 400 mm

-2 ks
- 8.1

VODNÍ TERČ
rozměry: 1000x1000x2530 mm, max. hloubka vody
300 mm

-1 ks
9.

VODNÍ DELFÍN
na ruční pumpu, rozměry: 630x750x920 mm, max.
hloubka vody 400 mm

-1 ks
10.

VODNÍ HAD
Q = 4 m3/h/kus, připojení: PVC DN25 (d32) ukončení
10 cm nade dnem, rozměry: 3500x400x400 mm, tlak
vody 0.6 - 1 bar, max. umístění v brouzdališti na
200mm konzolích

-1 ks
11.

VODNÍ JEŽEK
Q = 8.5 m3/h, připojení: PVC DN50, rozměry: Ø250
mm, výška 385 mm, dosah vody Ø5 m, výška
vodního paprsku 1.5 m, materiál: nerez AISI-316
(ČSN 17.346)

-1 ks

LEGENDA BAZÉNOVÉ TECHNOLOGIE

- BX1

HORIZONTÁLNÍ ČERPADLO PRO VODNÍ DĚLA
vč. lapače vlasů, Q = 8,5 m³/hod, H = 10 m, připojení DN50
P1=0,60 kW, P2=0,43 kW, 400 V, 2750 ot/min


-1ks
- BX2

HORIZONTÁLNÍ ČERPADLO PRO VODNÍHO HADA
vč. lapače vlasů, Q = 8,5 m³/hod, H = 10 m, připojení DN50
P1=0,58 kW, P2=0,43 kW, 400 V, 2750 ot/min

-1ks
- BX3

HORIZONTÁLNÍ ČERPADLO PRO VODNÍHO JEŽKA
vč. lapače vlasů, Q = 8,5 m³/hod, H = 10 m, připojení DN50
P1=0,58 kW, P2=0,43 kW, 400 V, 2750 ot/min

-1ks

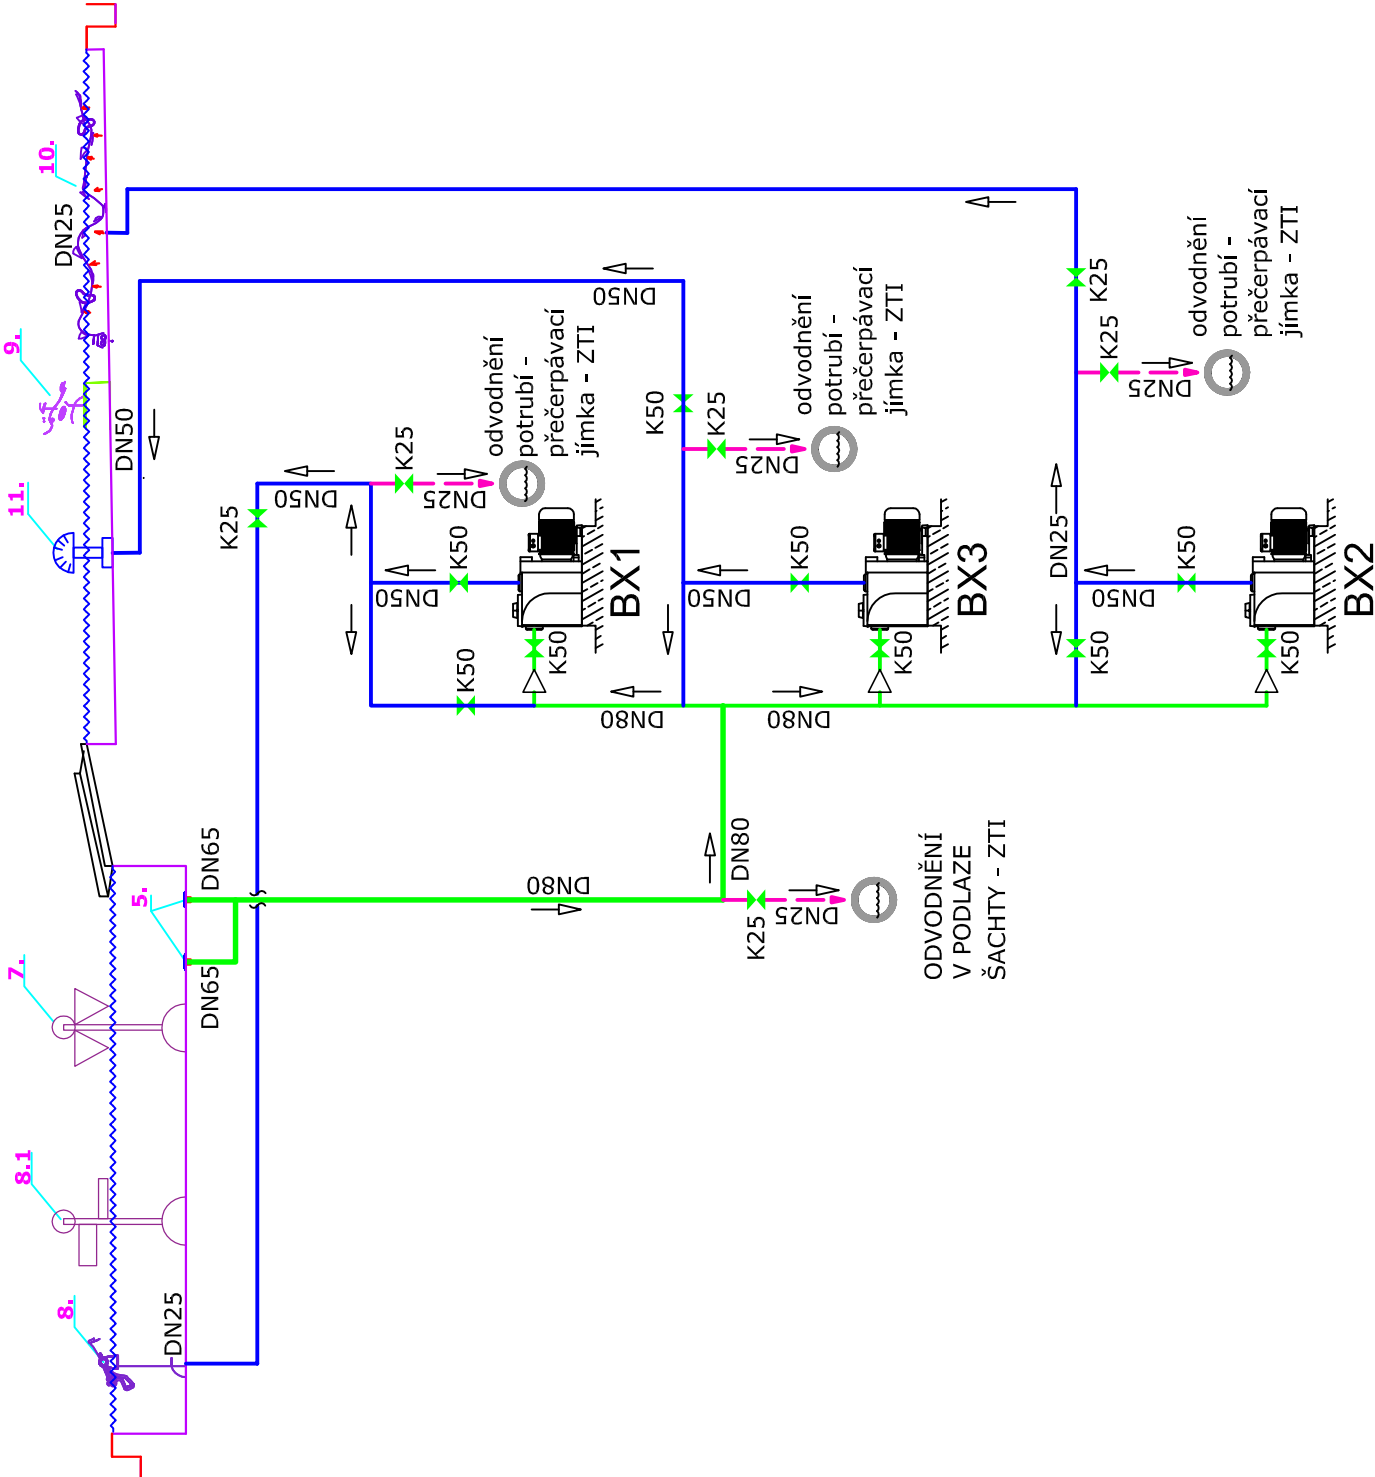

- UZAVÍRACÍ VENTIL (SOUČÁST DODÁVKY BAZÉNOVÉ TECHNOLOGIE)

UZAVÍRACÍ VENTIL (NENÍ SOUČÁST DODÁVKY BAZÉNOVÉ TECHNOLOGIE)

ZPĚTNÁ KLAPKA

ELEKTROVENTIL S HAVARIJNÍ FUNKCÍ

TEPLOMĚR

PRŮVHLÉDÍTKO DO POTRUBÍ

ELEKTROVENTIL

<div><div></div><div></div></div> <div>PROJEKČNÍ A STAVEBNÍ s.r.o.</div>			FORMÁT344	
			DATUM11/2020	
			STUPEŇDPS	
			MĚŘÍTKO	
			ZÁK. ČÍSLO088-20	
			ARCHIVNÍ ČÍSLOPARE	
			06820	
			ČÍSLO VÝKRESUD.2.04	
TECHNOLOGICKÉ SCHÉMA ATRAKCE - OKRUH B				