


PODÉLNÝ PROFIL - VĚTEV ,A, - 1:500/50


ÚPRAVA NIVELETY-zvýšení

NOVÁ OBRUSNÁ A LOŽNÁ VRSTVA

STÁVAJÍCÍ KONSTRUKCE

frézování 80-120 mm - asfaltobeton

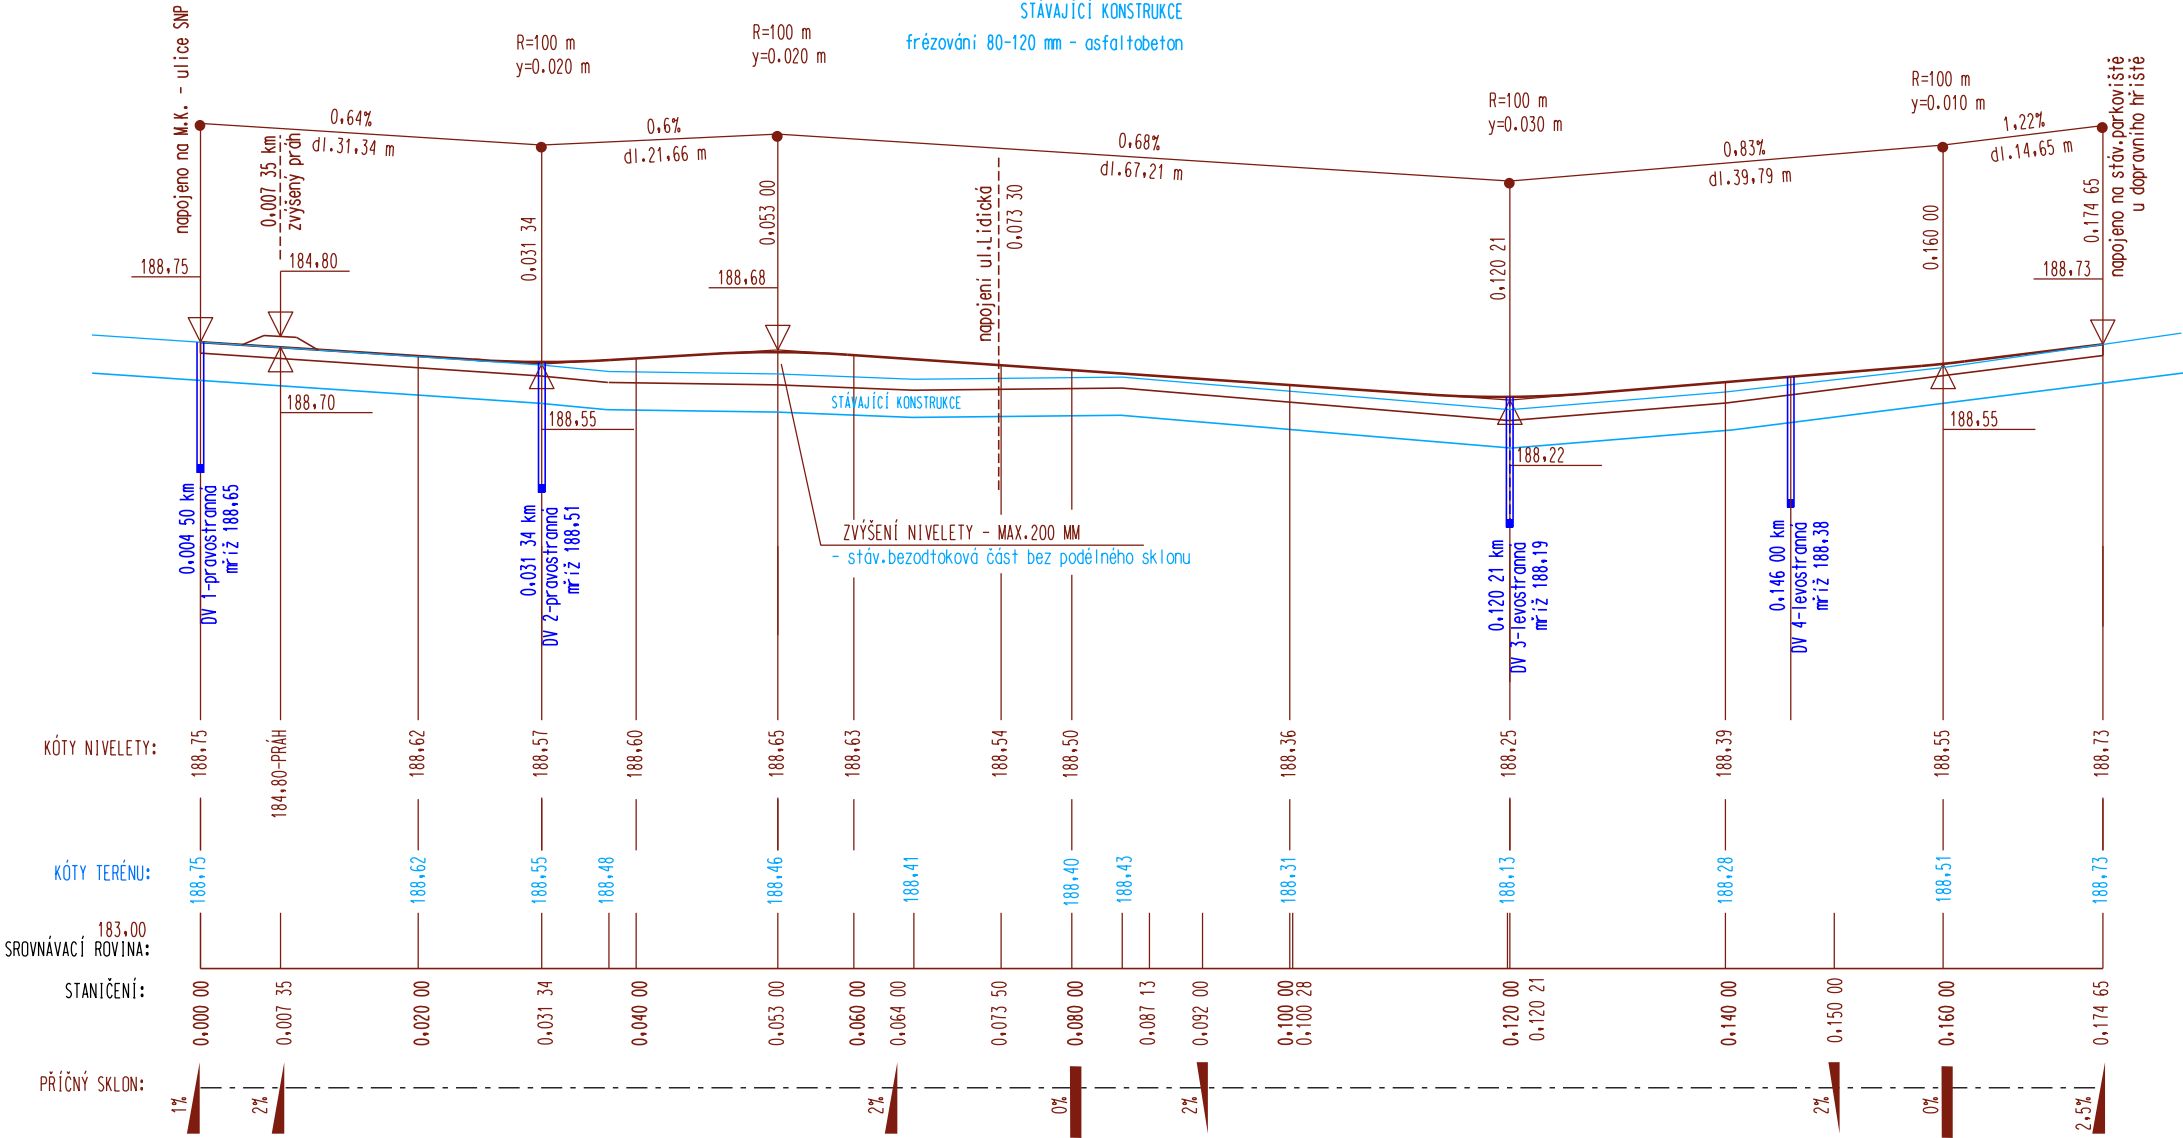

Hlavní projektant	M.Sedlářová		<div>PROJEKTING - MS s.r.o.</div> <div></div> <div>Nám.T.G.Masaryka 588, 760 01 Zlín, IČO: 22160469 tel. + 420 607 543 000; marcela.sedlarova1008@gmail.com</div>			
Vypracoval	M.Sedlářová					
Kontroloval	Ing.Prokůpek					
INVESTOR: MĚSTO OTROKOVICE						
OTROKOVICE · REGENERACE PANEL. SÍDLIŠTĚ TRÁVNÍKY · 3.ETAPA · KOMUNIKACE,CHODNÍKY A PARKOVACÍ STÁNÍ NA UL.LIDICKÁ SO 101 KOMUNIKACE, PARKOVACÍ STÁNÍ A CHODNÍKY						
PODÉLNÝ PROFIL KOMUNIKACE			FORMÁT	10 A4	STUPEŇ	dpz, dzs
			DATUM		5.2025	
			Č.Z.			
			MĚŘ.		Č.V.	
			1:500/50		10-6	