



STÁVAJÍCÍ STAV :

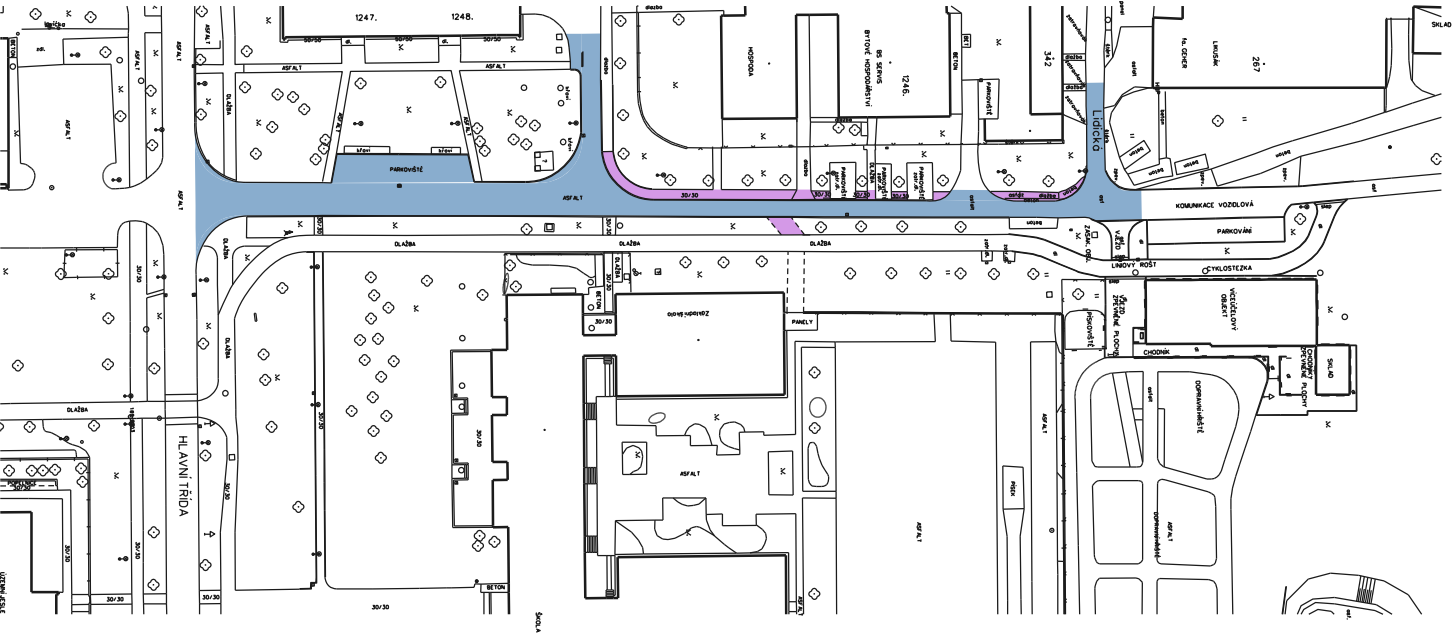

ODVODNĚNÍ DO STOKOVÉ SÍTĚ - KANALIZACE - Vak Zlín		- celkem 1340 m <sup>2</sup>
1205 m <sup>2</sup>		KOMUNIKACE - DO VPUSTI
135 m <sup>2</sup>		CHODNÍKY, ZPEVNĚNÉ PLOCHY - PŘES KOMUNIKACI DO VPUSTI

NAVRHOVANÝ STAV :

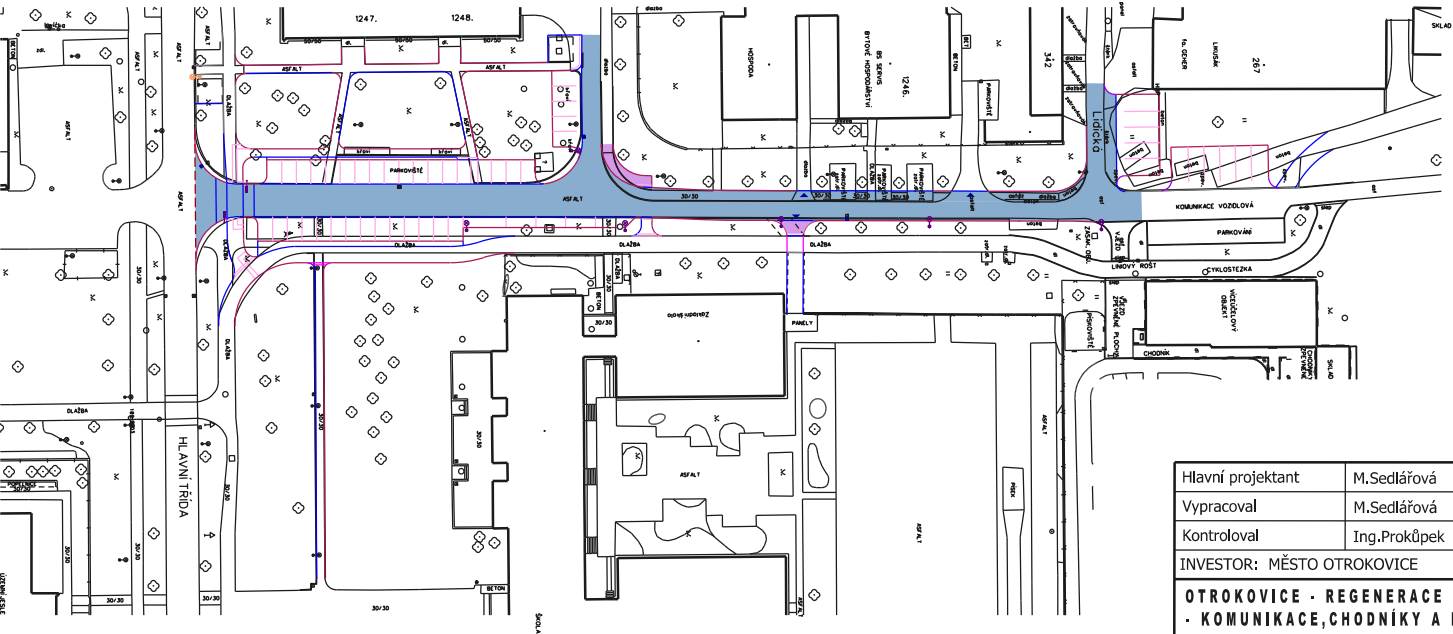

ODVODNĚNÍ DO STOKOVÉ SÍTĚ - KANALIZACE - Vak Zlín		- celkem 1310 m <sup>2</sup>
1265 m <sup>2</sup>		KOMUNIKACE - asfaltobeton - DO VPUSTI
45 m <sup>2</sup>		CHODNÍKY, ZPEVNĚNÉ PLOCHY - PŘES KOMUNIKACI DO VPUSTI

BILANCE ODVODNĚNÍ PLOCH :

ODVODNĚNÍ DO STOKOVÉ SÍTĚ - KANALIZACE - Vak Zlín		1340 m <sup>2</sup>	1310 m <sup>2</sup>
VYROVNANÁ BILANCE ODVODNĚNÍ DO STOKOVÉ SÍTĚ - snížení odvodňovaných ploch do kanalizace - o cca 30 m <sup>2</sup>			

NOVÉ PARKOVACÍ STÁNÍ - PROPUSTNÁ DLÁŽBA - ODVODNĚNÍ VSAKOVÁNÍM DO PODLOŽÍ

Hlavní projektant	M.Sedlářová		
Vypracoval	M.Sedlářová		
Kontroloval	Ing.Prokůpek		
INVESTOR: MĚSTO OTROKOVICE		PROJEKTING - MS s.r.o. Nám.T.G.Masaryka 588, 760 01 Zlín, IČO: 22160469 tél. + 420 607 543 000; marcela.sedlarova1008@gmail.com	
OTROKOVICE - REGENERACE PANEL. SÍDLIŠTĚ TRÁVNÍKY - 3.ETAPA - KOMUNIKACE, CHODNÍKY A PARKOVACÍ STÁNÍ NA UL.LIDICKÁ SO 101, SO 801		FORMÁT	2 A4
BILANCE ODVODNĚNÍ DO STOKOVÉ SÍTĚ		STUPEŇ	dpz, dzs
		DATUM	5.2024
		Č.Z.	
		MĚŘ.	1:500
		Č.V.	10-9