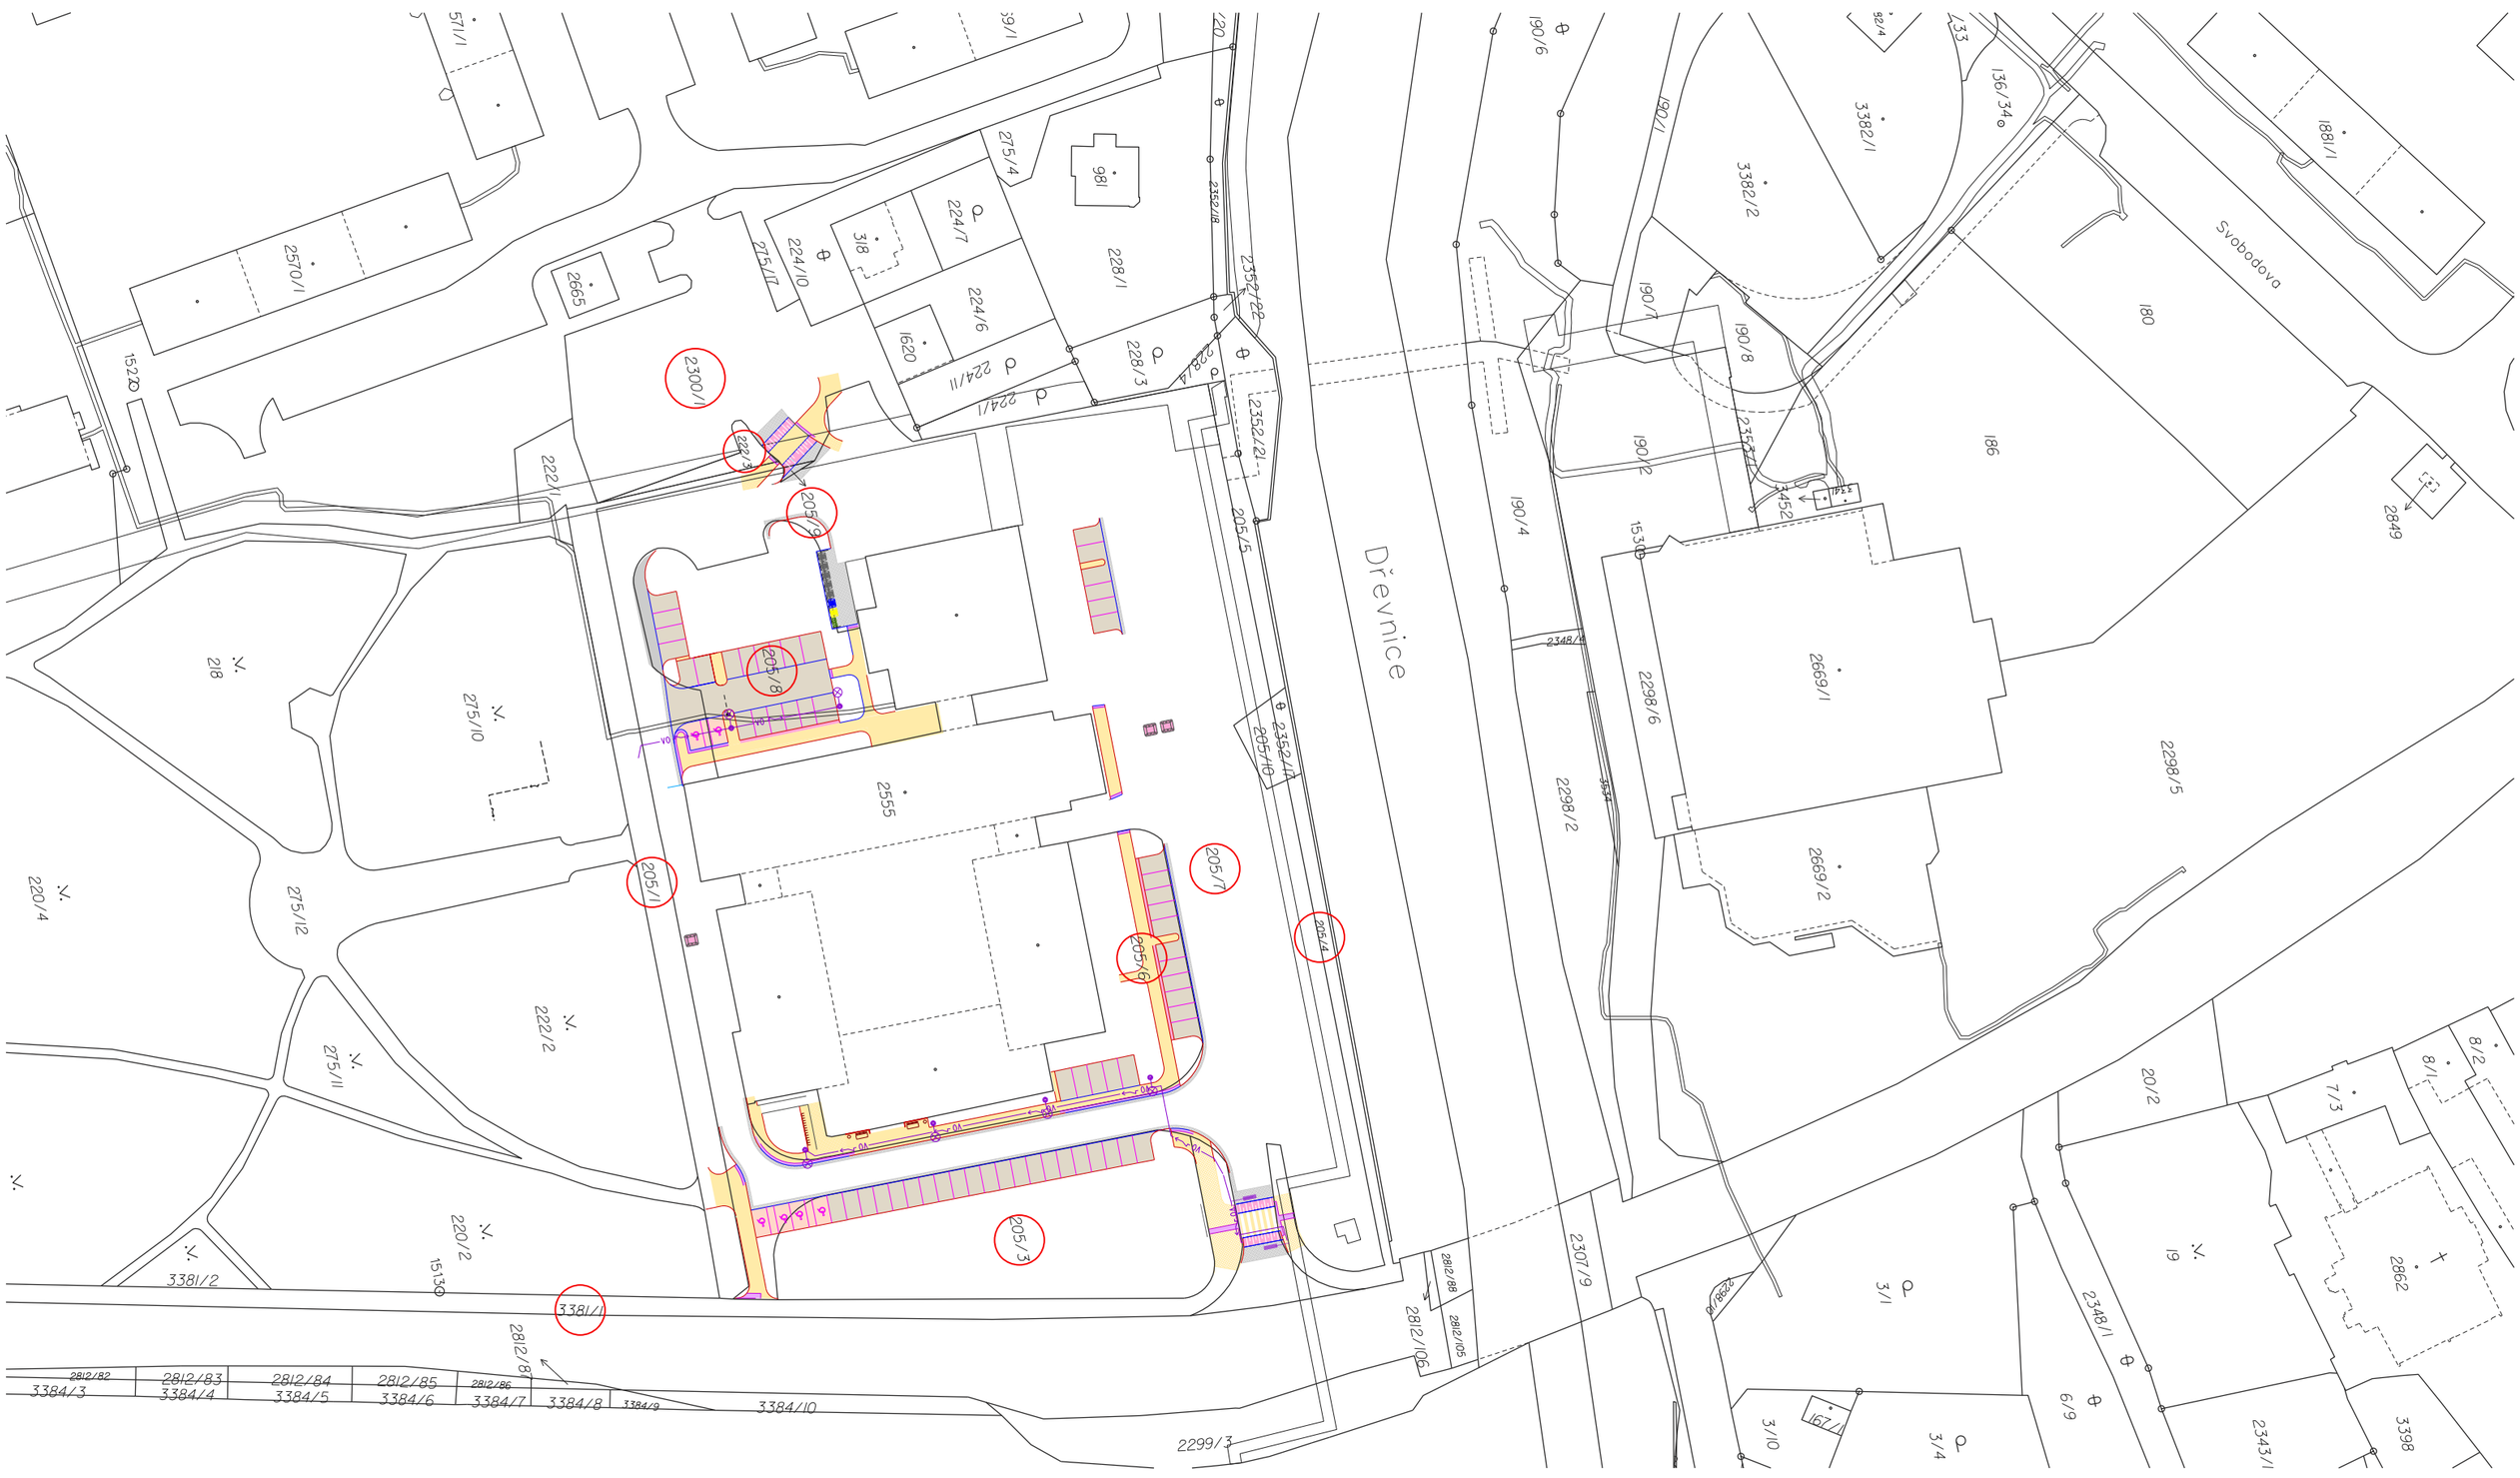

UMÍSTĚNÍ STAVBY NA POZEMCÍCH :

2300/1 VLASTNÍK: MĚSTO OTROKOVICE - ostatní plocha
222/3
205/1
205/8
205/6
205/7
205/9
205/3
205/4
3381/1

Hlav.projektant	Zodp. projektant	Vypracoval	Kontroloval
M.Sedlářová	M.Sedlářová	M.Sedlářová	Ing.Prokůpek

INVESTOR: MĚSTO OTROKOVICE

projektová kancelář
Marcela Sedlářová
Nám.T.G.Masaryka 588, 760 01 Zlín, IČO: 65795954
tel. + 420 607 543 000; aspk@aspk-zl.cz

OTROKOVICE
- ZVÝŠENÍ KAPACITY PARKOVACÍCH MÍST U POLIKLINIKY
C - SITUAČNÍ VÝKRESY
KATASTRÁLNÍ SITUAČNÍ VÝKRES

FORMÁT	2 A4	STUPEŇ	DSPS
DATUM			9.2020
Č.Z.			
MĚŘ.	1:500	Č.V.	C.3.