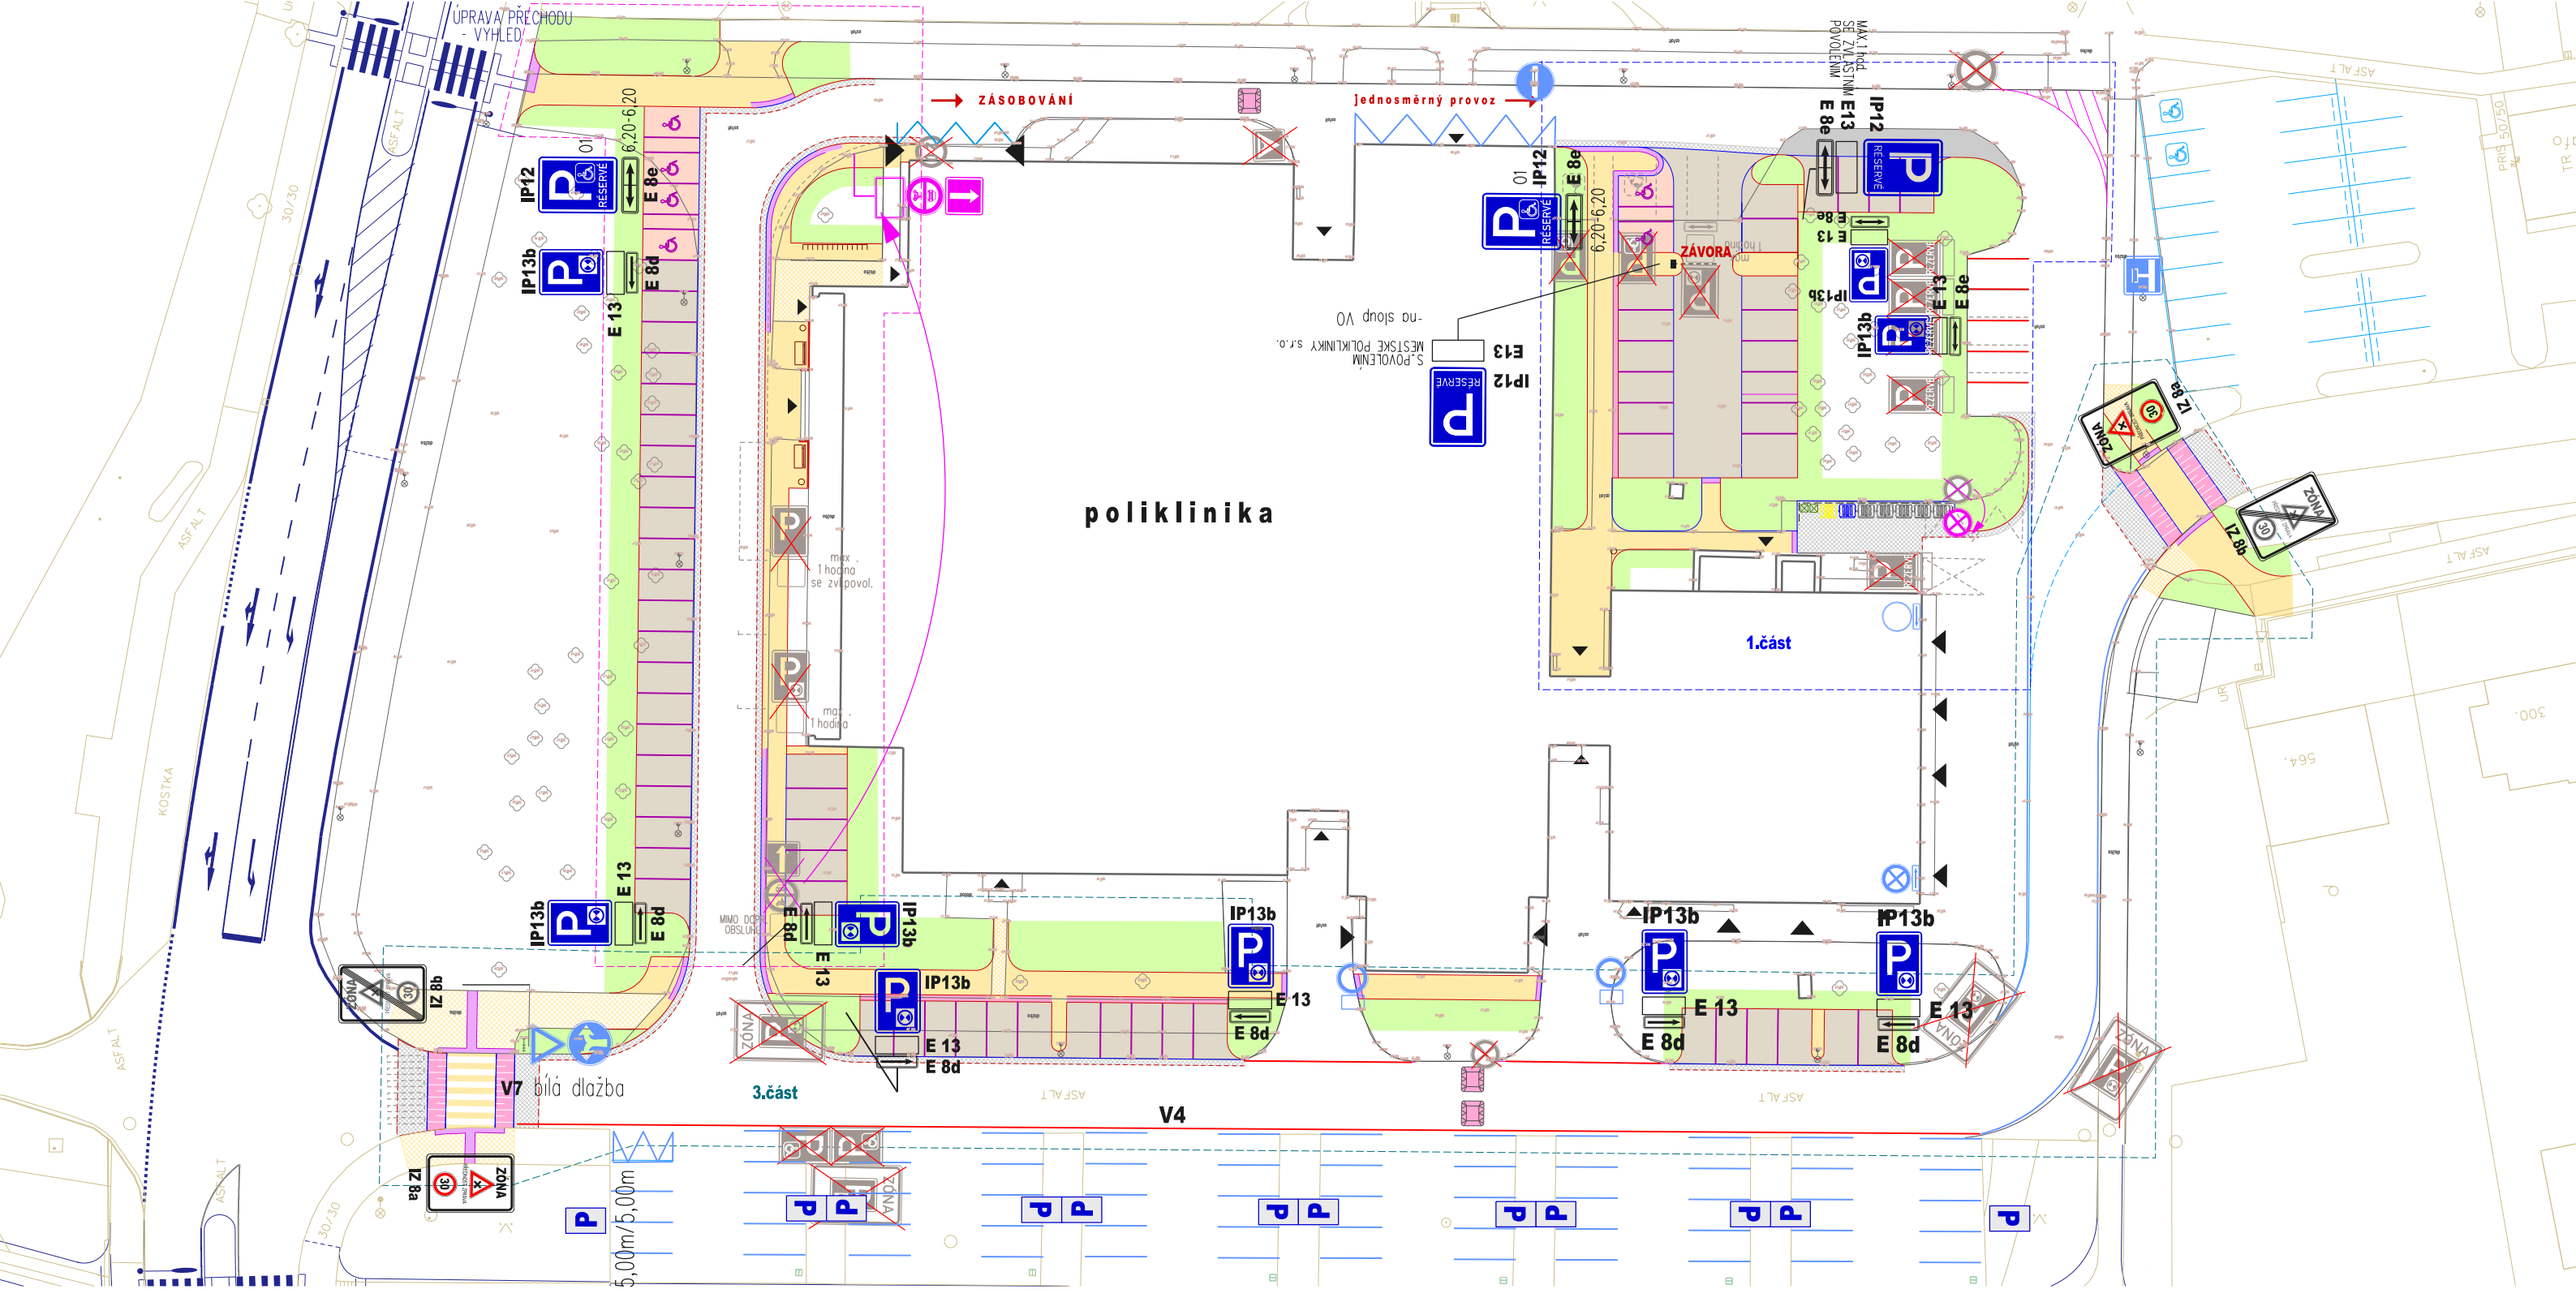

LEGENDA DOPRAVNÍHO ZNAČENÍ:

stávající DZ - zrušeno

svislé — vodorovné

stávající DZ - ponecháno

svislé — vodorovné

stávající DZ - přemístěno svislé

MIMO DOPR. OBSLUHU

návrh-doplnění DZ svislé

IZ 8a — IZ 8b

IP12 01 RESERVÉ E 8e 6,20-6,20

IP12 RESERVÉ E 13 S.POVOLENÍM MĚSTSKÉ POLIKLINIKY s.r.o.

IP12 RESERVÉ E13 E 8e MAX.1 hod. SE ZVLÁŠTNÍM POVOLENÍM

IP13b E 13 E 8d max.3 hod. PRACOVNÍ DNY 7-17 hod. MIMO VOZIDEL S POVOLENÍM MĚSTSKÉ POLIKLINIKY s.r.o.

P oboustranně na 1 sloupku — IP13b E 13 E 8e 6,25m/6,25m max.3 hod. PRACOVNÍ DNY 7-17 hod. MIMO VOZIDEL S POVOLENÍM MĚSTSKÉ POLIKLINIKY s.r.o.

vodorovné

V10b V4 225 V DLÁŽDĚNÝCH PLOCHÁCH ODDĚLENÍ PARKOVACÍCH MÍST ČERVENOU DLAŽBOU

Hlav.projektant	Zodp. projektant	Vypracoval	Kontroloval
M.Sedlářová	M.Sedlářová	M.Sedlářová	Ing.Prokůpek

projektová kancelář
Marcela Sedlářová
Nám.T.G.Masaryka 588, 760 01 Zlín, IČO: 65795954
tel. + 420 607 543 000; aspk@aspk-zl.cz

INVESTOR: MĚSTO OTROKOVICE

OTROKOVICE
- ZVÝŠENÍ KAPACITY PARKOVACÍCH MÍST U POLIKLINIKY
SO 101.1, 101.2, 101.3

SITUACE DOPRAVNÍHO ZNAČENÍ

FORMÁT	2 A4	STUPEŇ	DSPS
DATUM			9.2020
Č.Z.			
MĚŘ.	1:500	Č.V.	10-5