

Vyjádření č. 031987/2020/PT

MĚSTSKÝ ÚŘAD OTROKOVICE	Sp. 673
Došlo 20. 05. 2020	Čas
Č.j. ORM/20092	
Přílohy: 2/ PD	

ŽADATEL :

Městský úřad Otrokovice
Odbor rozvoje města
nám. 3. května 1340
765 02 Otrokovice

Vyjádření k :

sloučenému územnímu a stavebnímu řízení

Datum žádosti : 18.05.2020
Vyřizuje : Flekačová Veronika, Dobuschová Anna
Telefon : 577124238, 577124236
Číslo jedn. pošta : ZL/B/7361/2020-Do

Název stavby : Předprostor hřbitova v Kvítkovicích
Předloženo : DÚR+DSP, Ing. arch. Jitka Ressorová, 02/2020
Investor : Město Otrokovice

Místo stavby : Město : Otrokovice - Kvítkovice
Lokalita : Hřbitov

Text vyjádření :

Předmětem řešení je rekonstrukce předprostoru hřbitova v Kvítkovicích. Stavba je členěna na objekty: SO 01 Komunikace a zpevněné plochy pro pěší, SO 02 Čelní oplocení, SO 03 Veřejné osvětlení, SO 04 Přeložka kabelu NN, SO 05 Mobiliář, SO 06 Sadové úpravy. Vozovka je navržena s živičným krytem, parkovací stání ze zatravněvací dlažby a chodníky a plochy pro pěší budou z dlažby.

Upozorňujeme na vodovodní řad PVC DN 50 v místě stavby a vodovodní přípojky (viz situace GIS). Přesné trasy přípojek neznáme, nutno zjistit u majitelů přípojek. Kanalizační zařízení v majetku VaK Zlín, a.s., ani v provozování MOVO, a.s., se v dotčené lokalitě nenachází.

Se stavbou souhlasíme za dodržení následujících podmínek:

- Při situování objektů (např. sloupů VO, oplocení apod.) požadujeme dodržení ochranného pásma vodovodního zařízení dle zákona č. 274/2001 Sb. o vodovodech a kanalizacích, tj. 1,5m od vnějšího líce potrubí na obě strany.
- Pokud budou dotčeny poklopy našich zařízení (šoupátek vodovodních řadů, hydrantů nebo přípojek) požadujeme jejich úpravu do nové nivelety odbornou firmou a jejich protokolární předání zástupci MOVO, a.s.
- Zařízení staveniště nesmí být situováno na poklopech našich zařízení - šoupátek vodovodních řadů, hydrantů nebo přípojek.
- V případě pojezdu těžké techniky nad vodovodními řady je nutno potrubí vhodným způsobem zabezpečit, např. překrytí silničními panely.

- Nejméně 14 dní před zahájením zemních prací tuto skutečnost písemně oznámit MOVO,a.s. a požádat o vytyčení polohy sítí (vodovod, kanalizace)
- Pracovníci provádějící práce musí být seznámeni s možnou polohovou odchylkou uloženého vedení sítí od polohy uvedené v dokumentaci GIS a i v tomto případě dodržet všechny následující požadavky
- Při zásahu do terénu zajistit dodržení krytí sítí podle ČSN 755401, ČSN 736005, případně ČSN 752130
- Při provádění prací respektovat podmínky zásahu do ochranného pásma vodovodních řadů a kanalizačních stok podle zákona č.274/2001Sb. o vodovodech a kanalizacích pro veřejnou potřebu, zejména povinnost na své náklady přeložit vodovodní a kanalizační zařízení v případě jakéhokoliv zásahu stavby do jejich ochranných pásem, včetně povinnosti při zásahu do terénu přizpůsobit na své náklady nové úrovní povrchu veškerá zařízení vodovodních řadů a kanalizačních stok mající vazbu na terén
- Při provádění prací postupovat v zájmu předcházení vzniku škod na zařízení vodovodů a kanalizací a v blízkosti sítí dbát maximální opatrnosti a nepoužívat nevhodných nářadí či strojů
- Při odkrytí či poškození sítí přerušit další práce, zabezpečit sítě před poškozením a bezodkladně tuto skutečnost oznámit MOVO,a.s.
- Při kladení sítí dodržet vzdálenosti pro souběh nebo křížení sítí podle ČSN 736005
- Před zakrytím provedeného díla přizvat MOVO,a.s. ke kontrole

Datum : 18.05.2020


Ing. Schieferdecker Jan
Vedoucí oddělení TPČ Zlín

Podpis a razítko :

Platnost tohoto vyjádření je jeden rok ode dne vystavení

MORAVSKÁ VODÁRENSKÁ, a.s.
Olomouc, Tovární 41
PSČ 772 11

Veškeré informace o zpracování osobních údajů při poskytování služeb ve společnosti MORAVSKÁ VODÁRENSKÁ,a.s. jsou uvedeny v dokumentu „Zásady zpracování osobních údajů“, který je zveřejněn na internetových stránkách www.smv.cz/o-spolecnosti/zpracovani-osobnich-udaju/

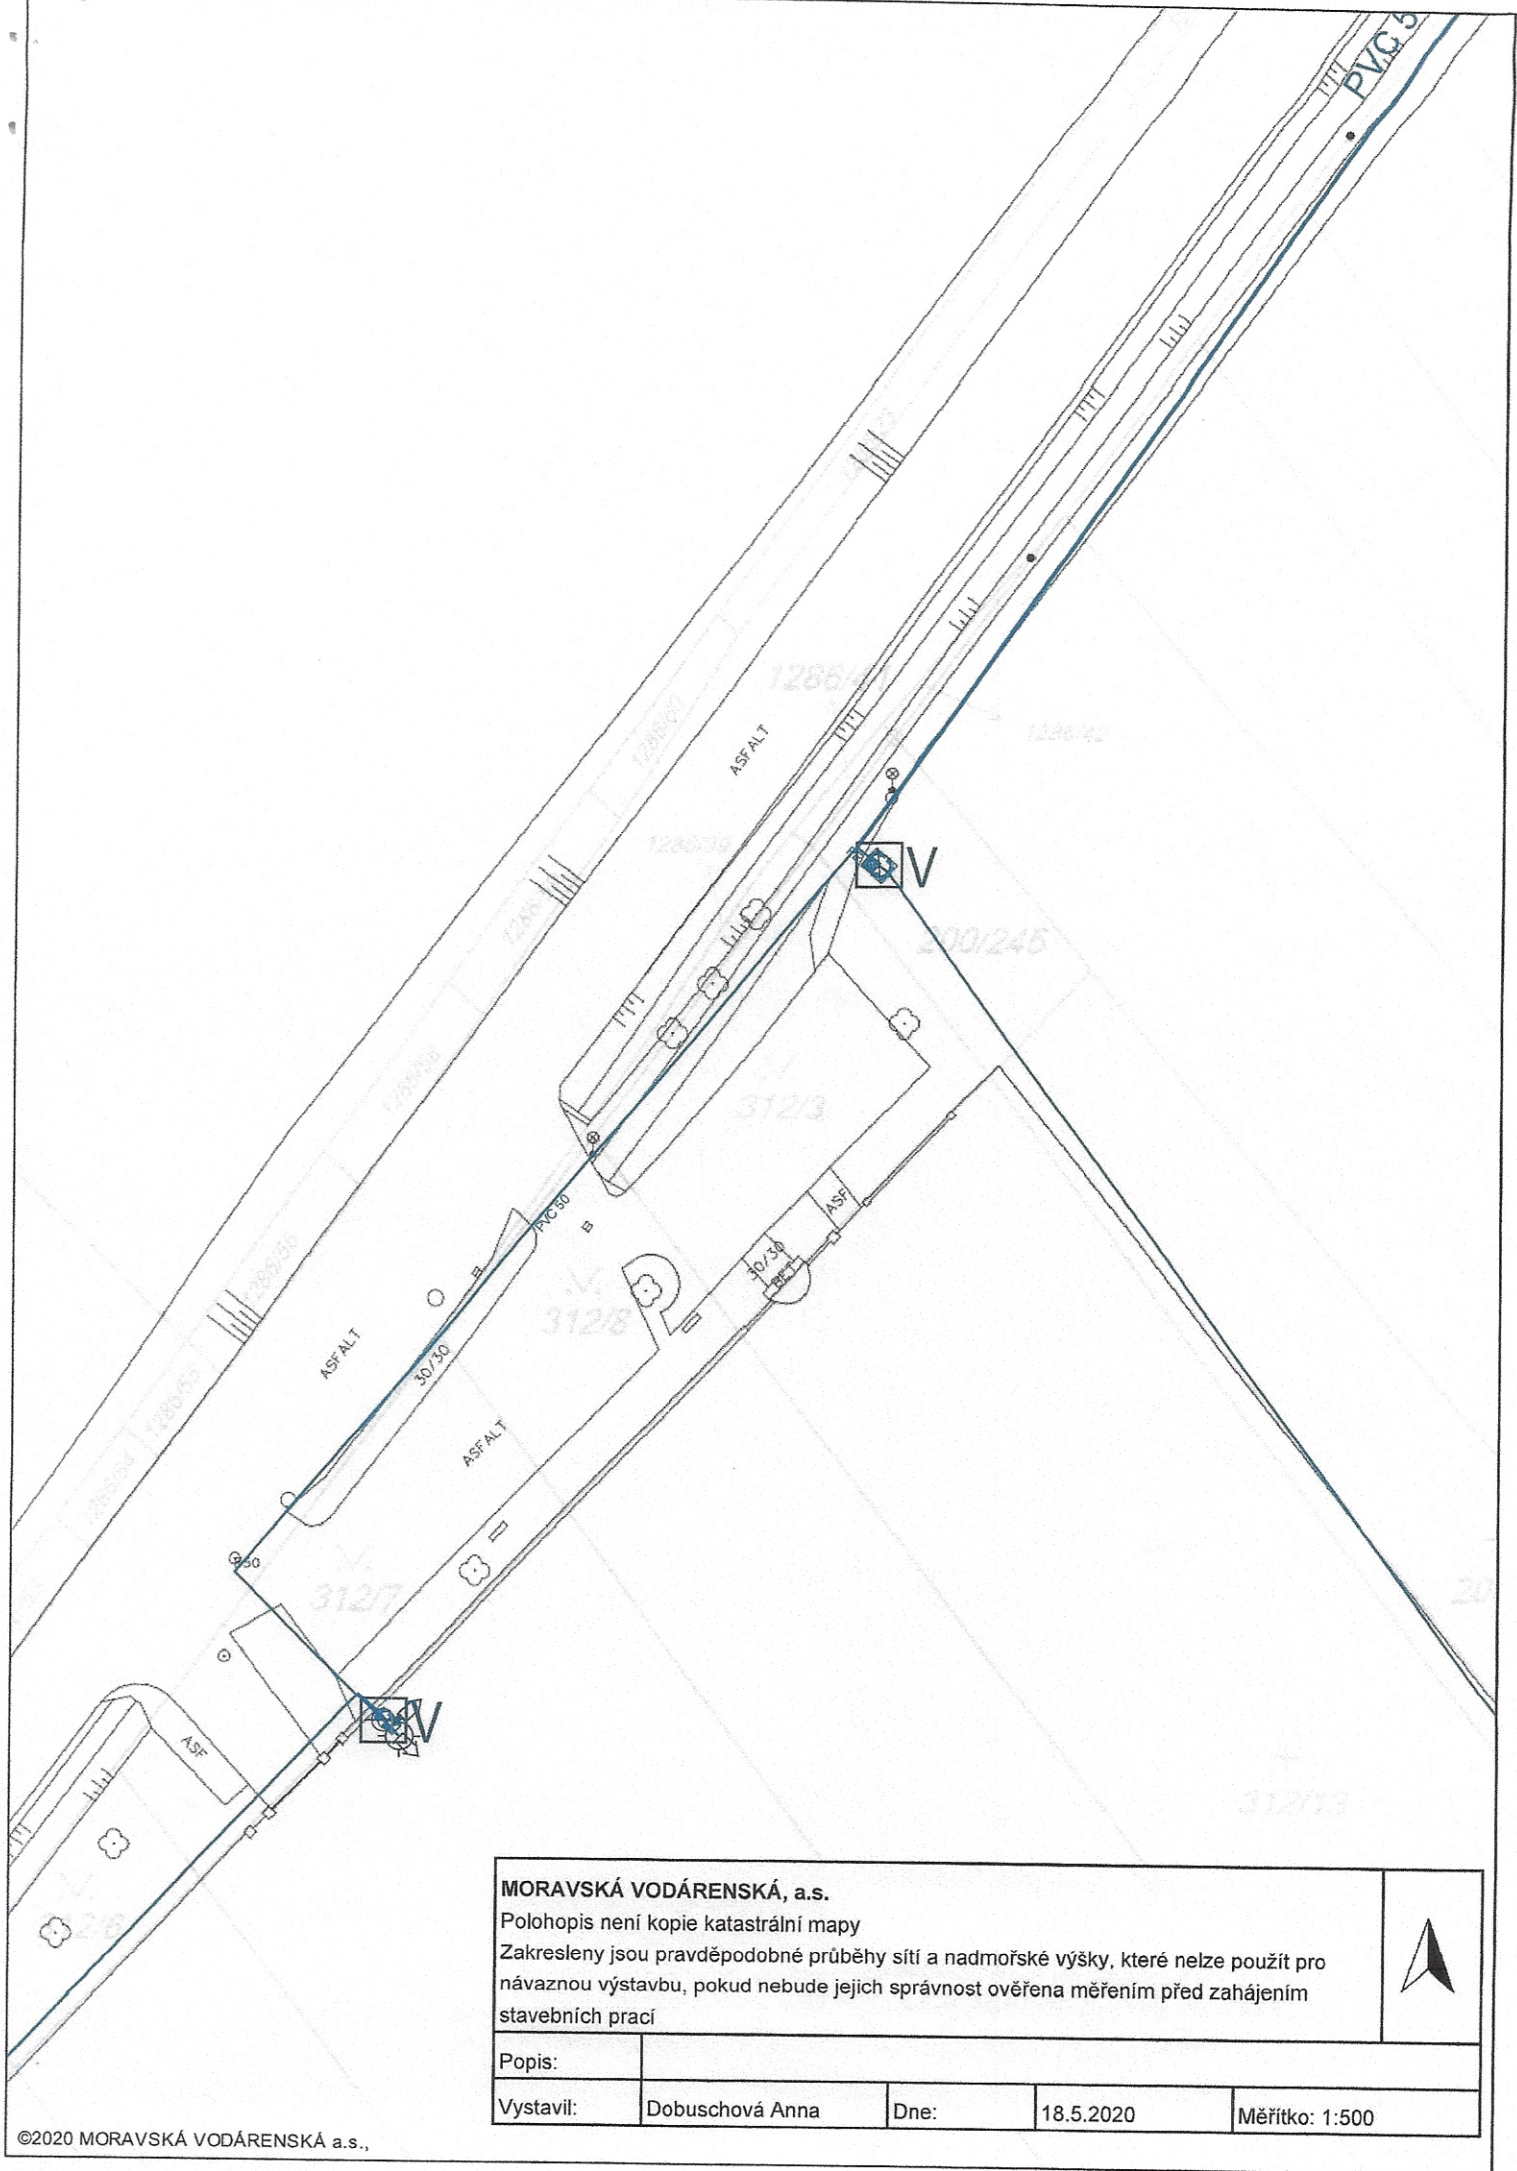

MORAVSKÁ VODÁRENSKÁ, a.s.

Polohopis není kopie katastrální mapy

Zakresleny jsou pravděpodobné průběhy sítí a nadmořské výšky, které nelze použít pro návaznou výstavbu, pokud nebude jejich správnost ověřena měřením před zahájením stavebních prací

Popis:

Vystavil:

Dobuschová Anna

Dne:

18.5.2020

Měřítko: 1:500