




POHLED VÝCHODNÍ

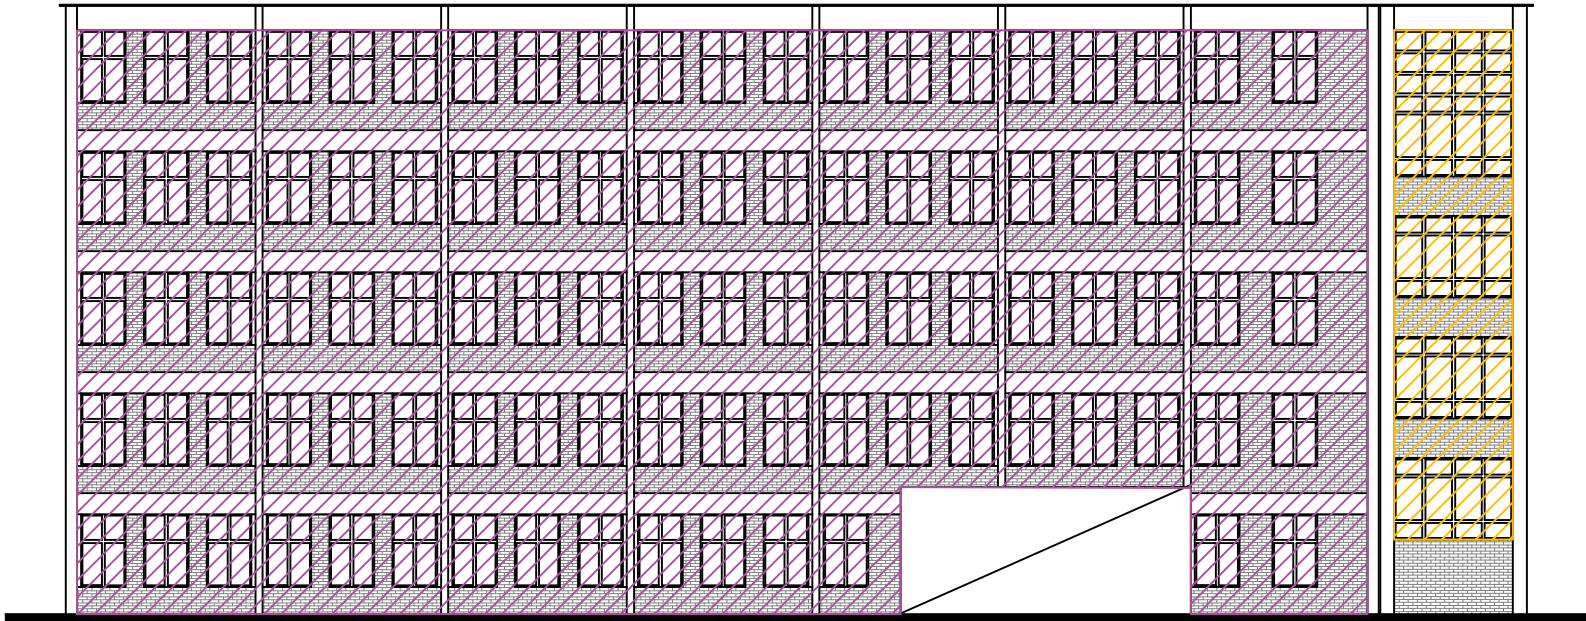


POHLED SEVERNÍ

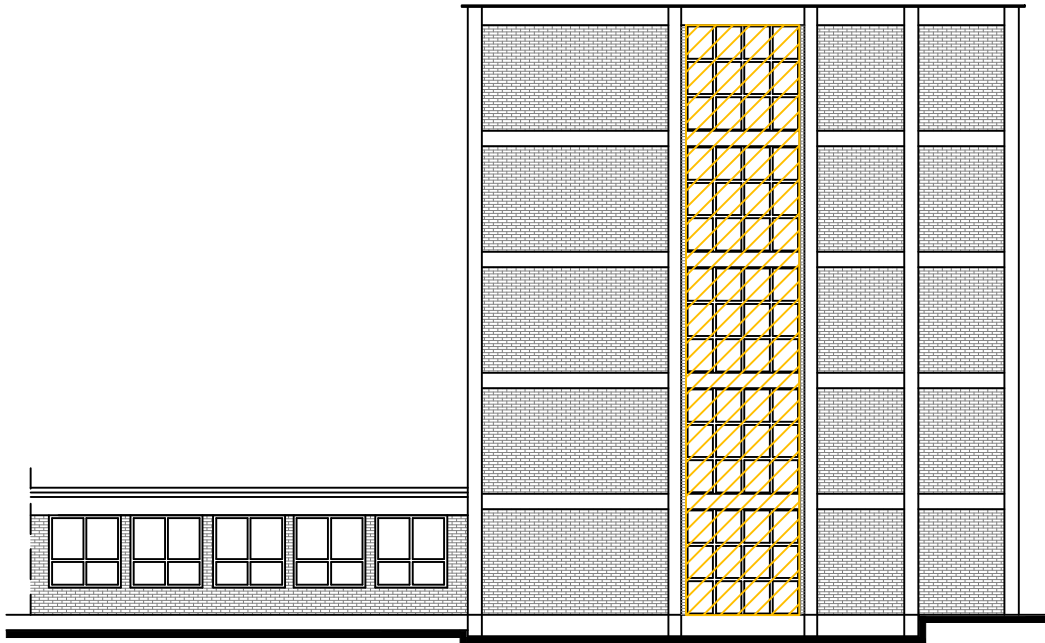

POHLED ZÁPADNÍ

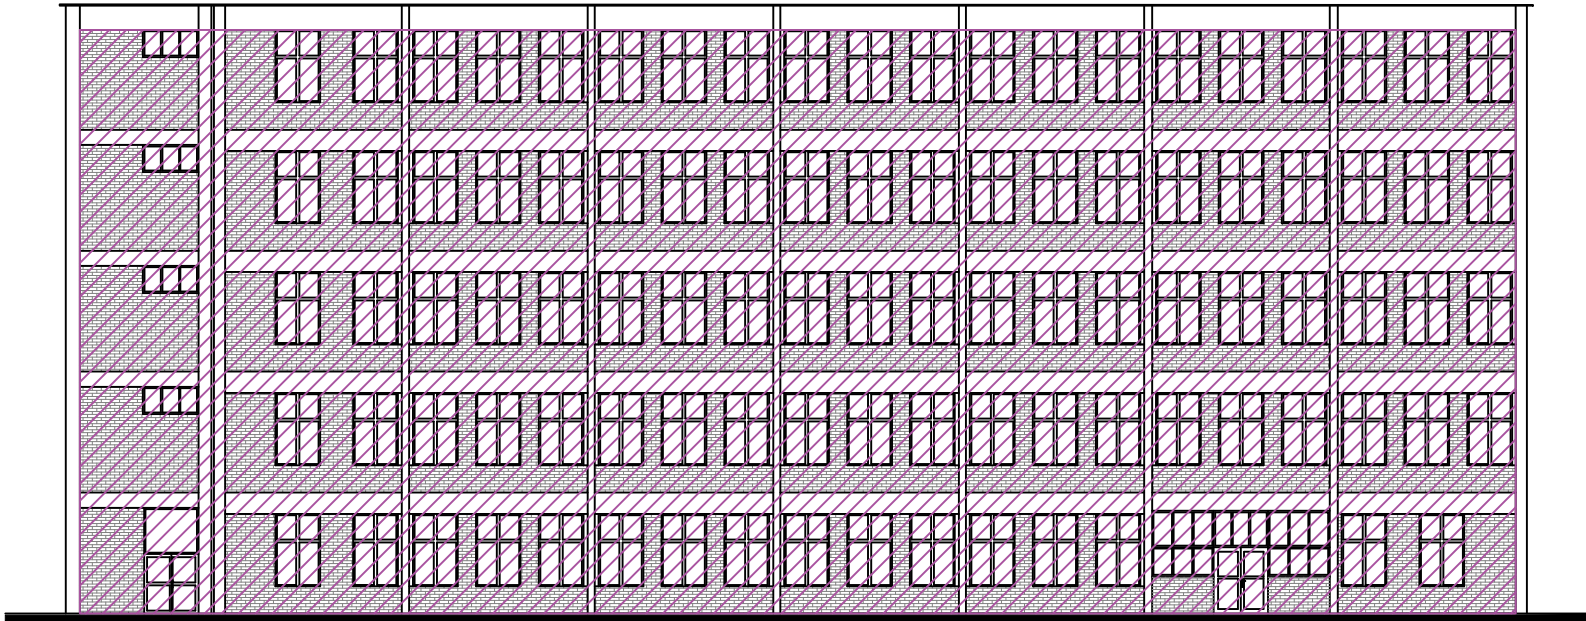

POHLED JIŽNÍ

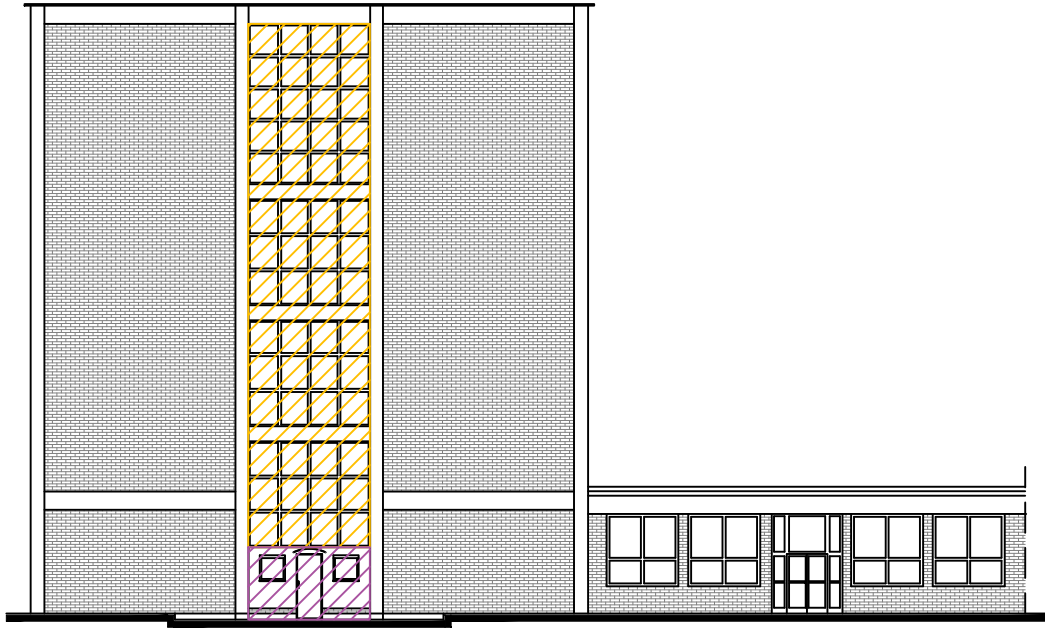


LEGENDA ŠRAF



I. ETAPA



II. ETAPA

ODP. PROJEKTANT		KRESLIL	KONTROLOVAL	<div> PROJEKČNÍ A STAVEBNÍ s.r.o.</div>	
JAROSLAV PAVELKA		ONDŘEJ BĚHŮNEK	JAROSLAV PAVELKA		
ČKAIT: 1302043					
KRAJ: ZLÍNSKÝ		OBEC: Otrokovice	FORMÁT		2A4
INVESTOR: město Otrokovice			DATUM		2/2020
STAVBA: Výměna oken na budově č. 1 ZŠ Mánesova OBJEKT: SO 01			STUPĚŇ		dok. pro výběr zhotovitele
			MĚŘITKO		1: 100
			ZAK. ČÍSLO		0302-20
			ARCHIVNÍ ČÍSLO		PARE
004-20					
ČÁST: Dokumentace pro výběr zhotovitele			ČÍSLO VÝKRESU		P.06
ROZDĚLENÍ ETAP					