



POHLED JIŽNÍ

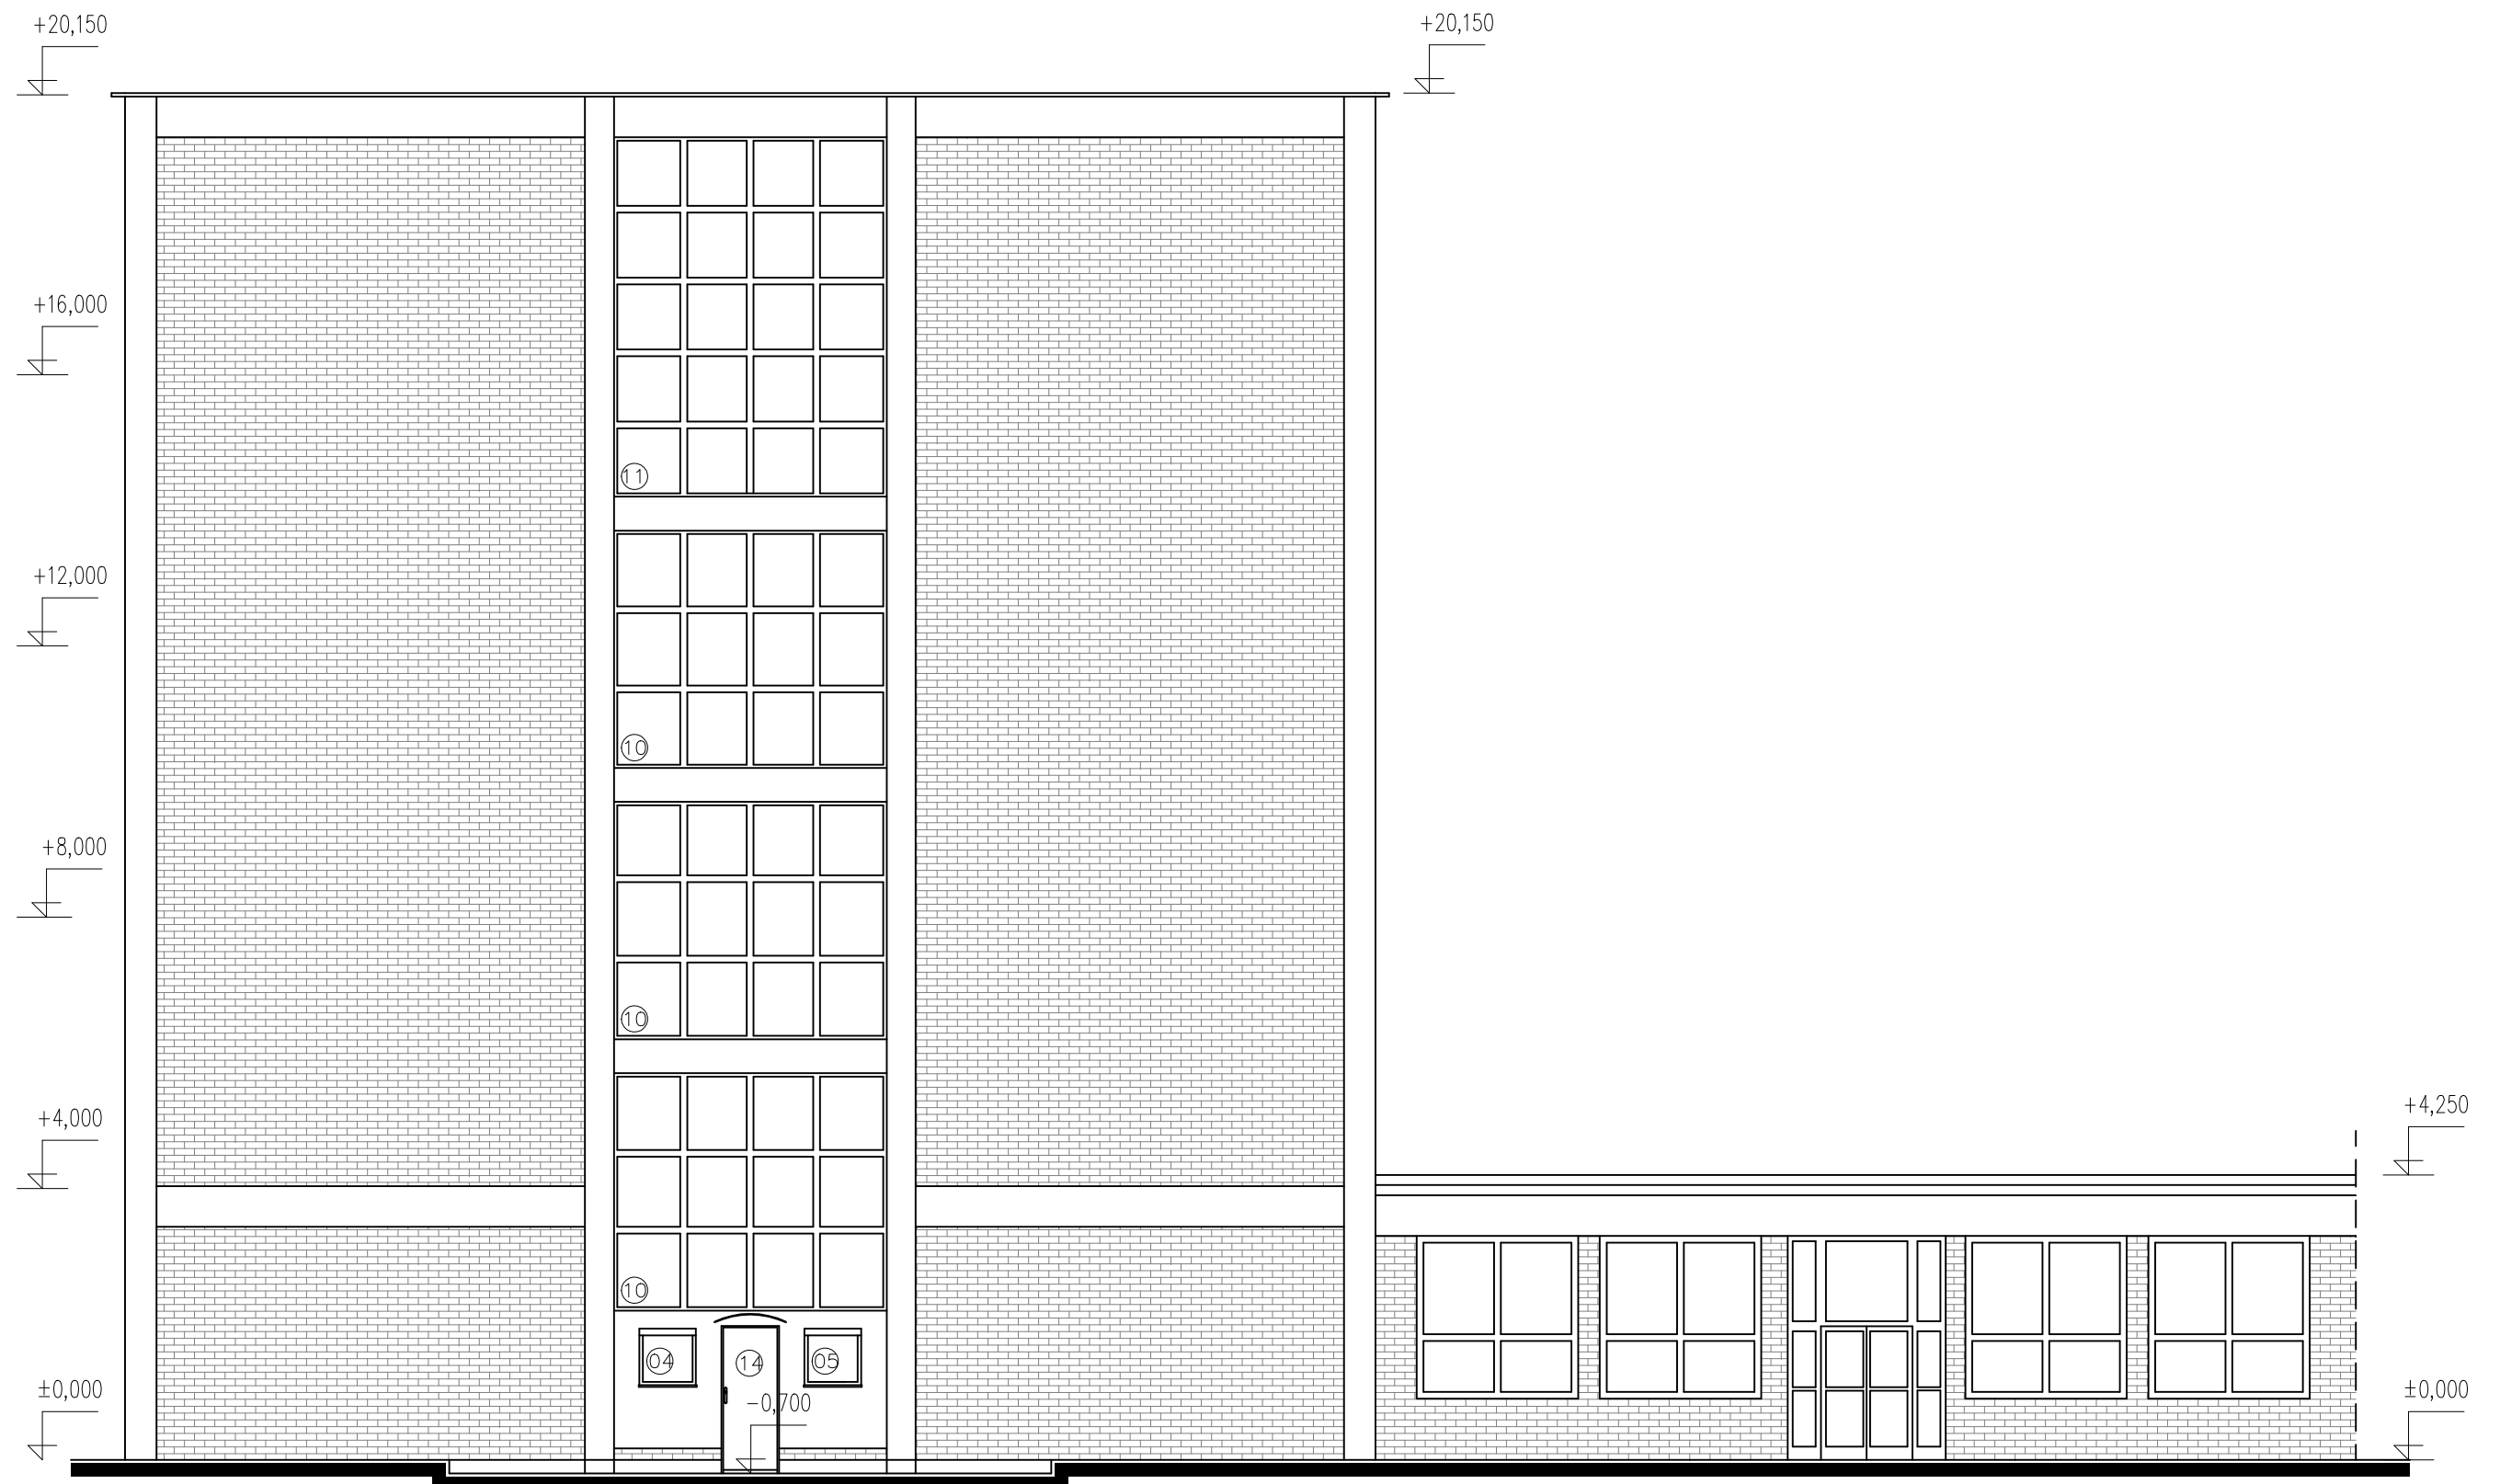

ODP. PROJEKTANT	KRESLIL	KONTROLOVAL	<div></div> <div>PROJEKČNÍ A STAVEBNÍ</div> <div>s.r.o.</div>		
JAROSLAV PAVELKA	ONDŘEJ BĚHŮNEK	JAROSLAV PAVELKA			
ČKAIT: 1302043					
KRAJ:	ZLÍNSKÝ	OBEC:	Otrokovice	FORMÁT	2A4
INVESTOR:	město Otrokovice			DATUM	10/2020
STAVBA: Výměna oken na budově č. 1 ZŠ Mánesova OBJEKT: SO 01 ČÁST: Dokumentace pro výběr zhotovitele				STUPEŇ	dok. pro výběr zhotovitele
				MĚŘÍTKO	1: 100
				ZAK. ČÍSLO	0302–20
				ARCHIVNÍ ČÍSLO	PARE
				004-20	
				ČÍSLO VÝKRESU	P.03
POHLED JIŽNÍ					