

PODÉLNÝ PROFIL STOKA DEŠŤOVÉ KANALIZACE

KATASTRÁLNÍ ÚZEMÍ  
DRUH POVRCHU  
VZDÁLENOST

ČÍSLO ŠACHTY  
SCHEMA ŠACHTY

OTROKOVICE		ZEL.
71,30		52,7

Š1  
DN200


Š2  
DN200 DN200

Š3  
DN200 DN200 DN200 DN200

Š4  
DN200

Š5  
DN200 DN200

Š6  
DN200 DN300 DN300

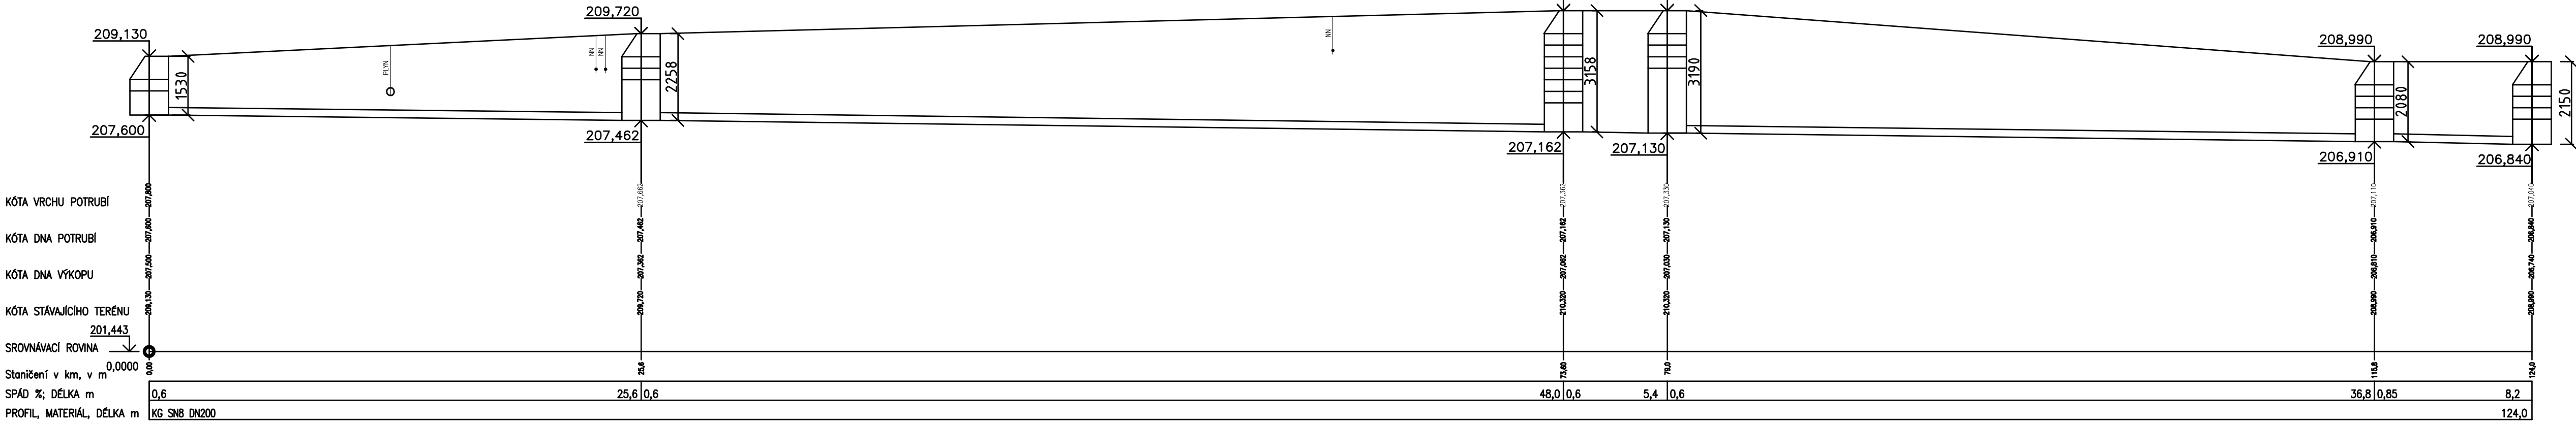

VYPRACOVAL ING. MILAN FARÁR		PŘÍK. ČÍSLO	<b>TZB PROJEKCE</b> ING. FARÁR MILAN NIVY 1. / 436 ZLÍN 760 01 mobil: 604 995 647 e-mail: info@milanfarar.cz	
ODP. PROJ. PROFESE ING. MILAN FARÁR				
KONTROLOVAL ING. MILAN FARÁR				
ODP. PROJ. STAVBY ING. MILAN FARÁR				
STAVEBNÍ ÚRAD: OTROKOVICE		OBEC: OTROKOVICE		FORMÁT: 4*44
KRAJ: ZLÍNSKÝ		OBEC: OTROKOVICE		DATUM: 08/2018
STAVEBNÍK: Navrátil, Záměstí 202, 76502 Otrokovice		STUPEŇ: DSP		MÉRITKO: 1:100
S0 03 - STOKA KANALIZACE KG SN8 DN200 l=124m		ZAK. ČÍSLO: --		CAD FILE
STAVEBNÍ OBJEKT: S0 03 - STOKA KANALIZACE		PROFESE: F.2.-INŽENÝRSKÉ OBJEKTY		03-F.2.-205-00
PODÉLNÝ PROFIL		OZNACENÍ PROFESE: F.2.		Č. VÝKRESU: 205.00