

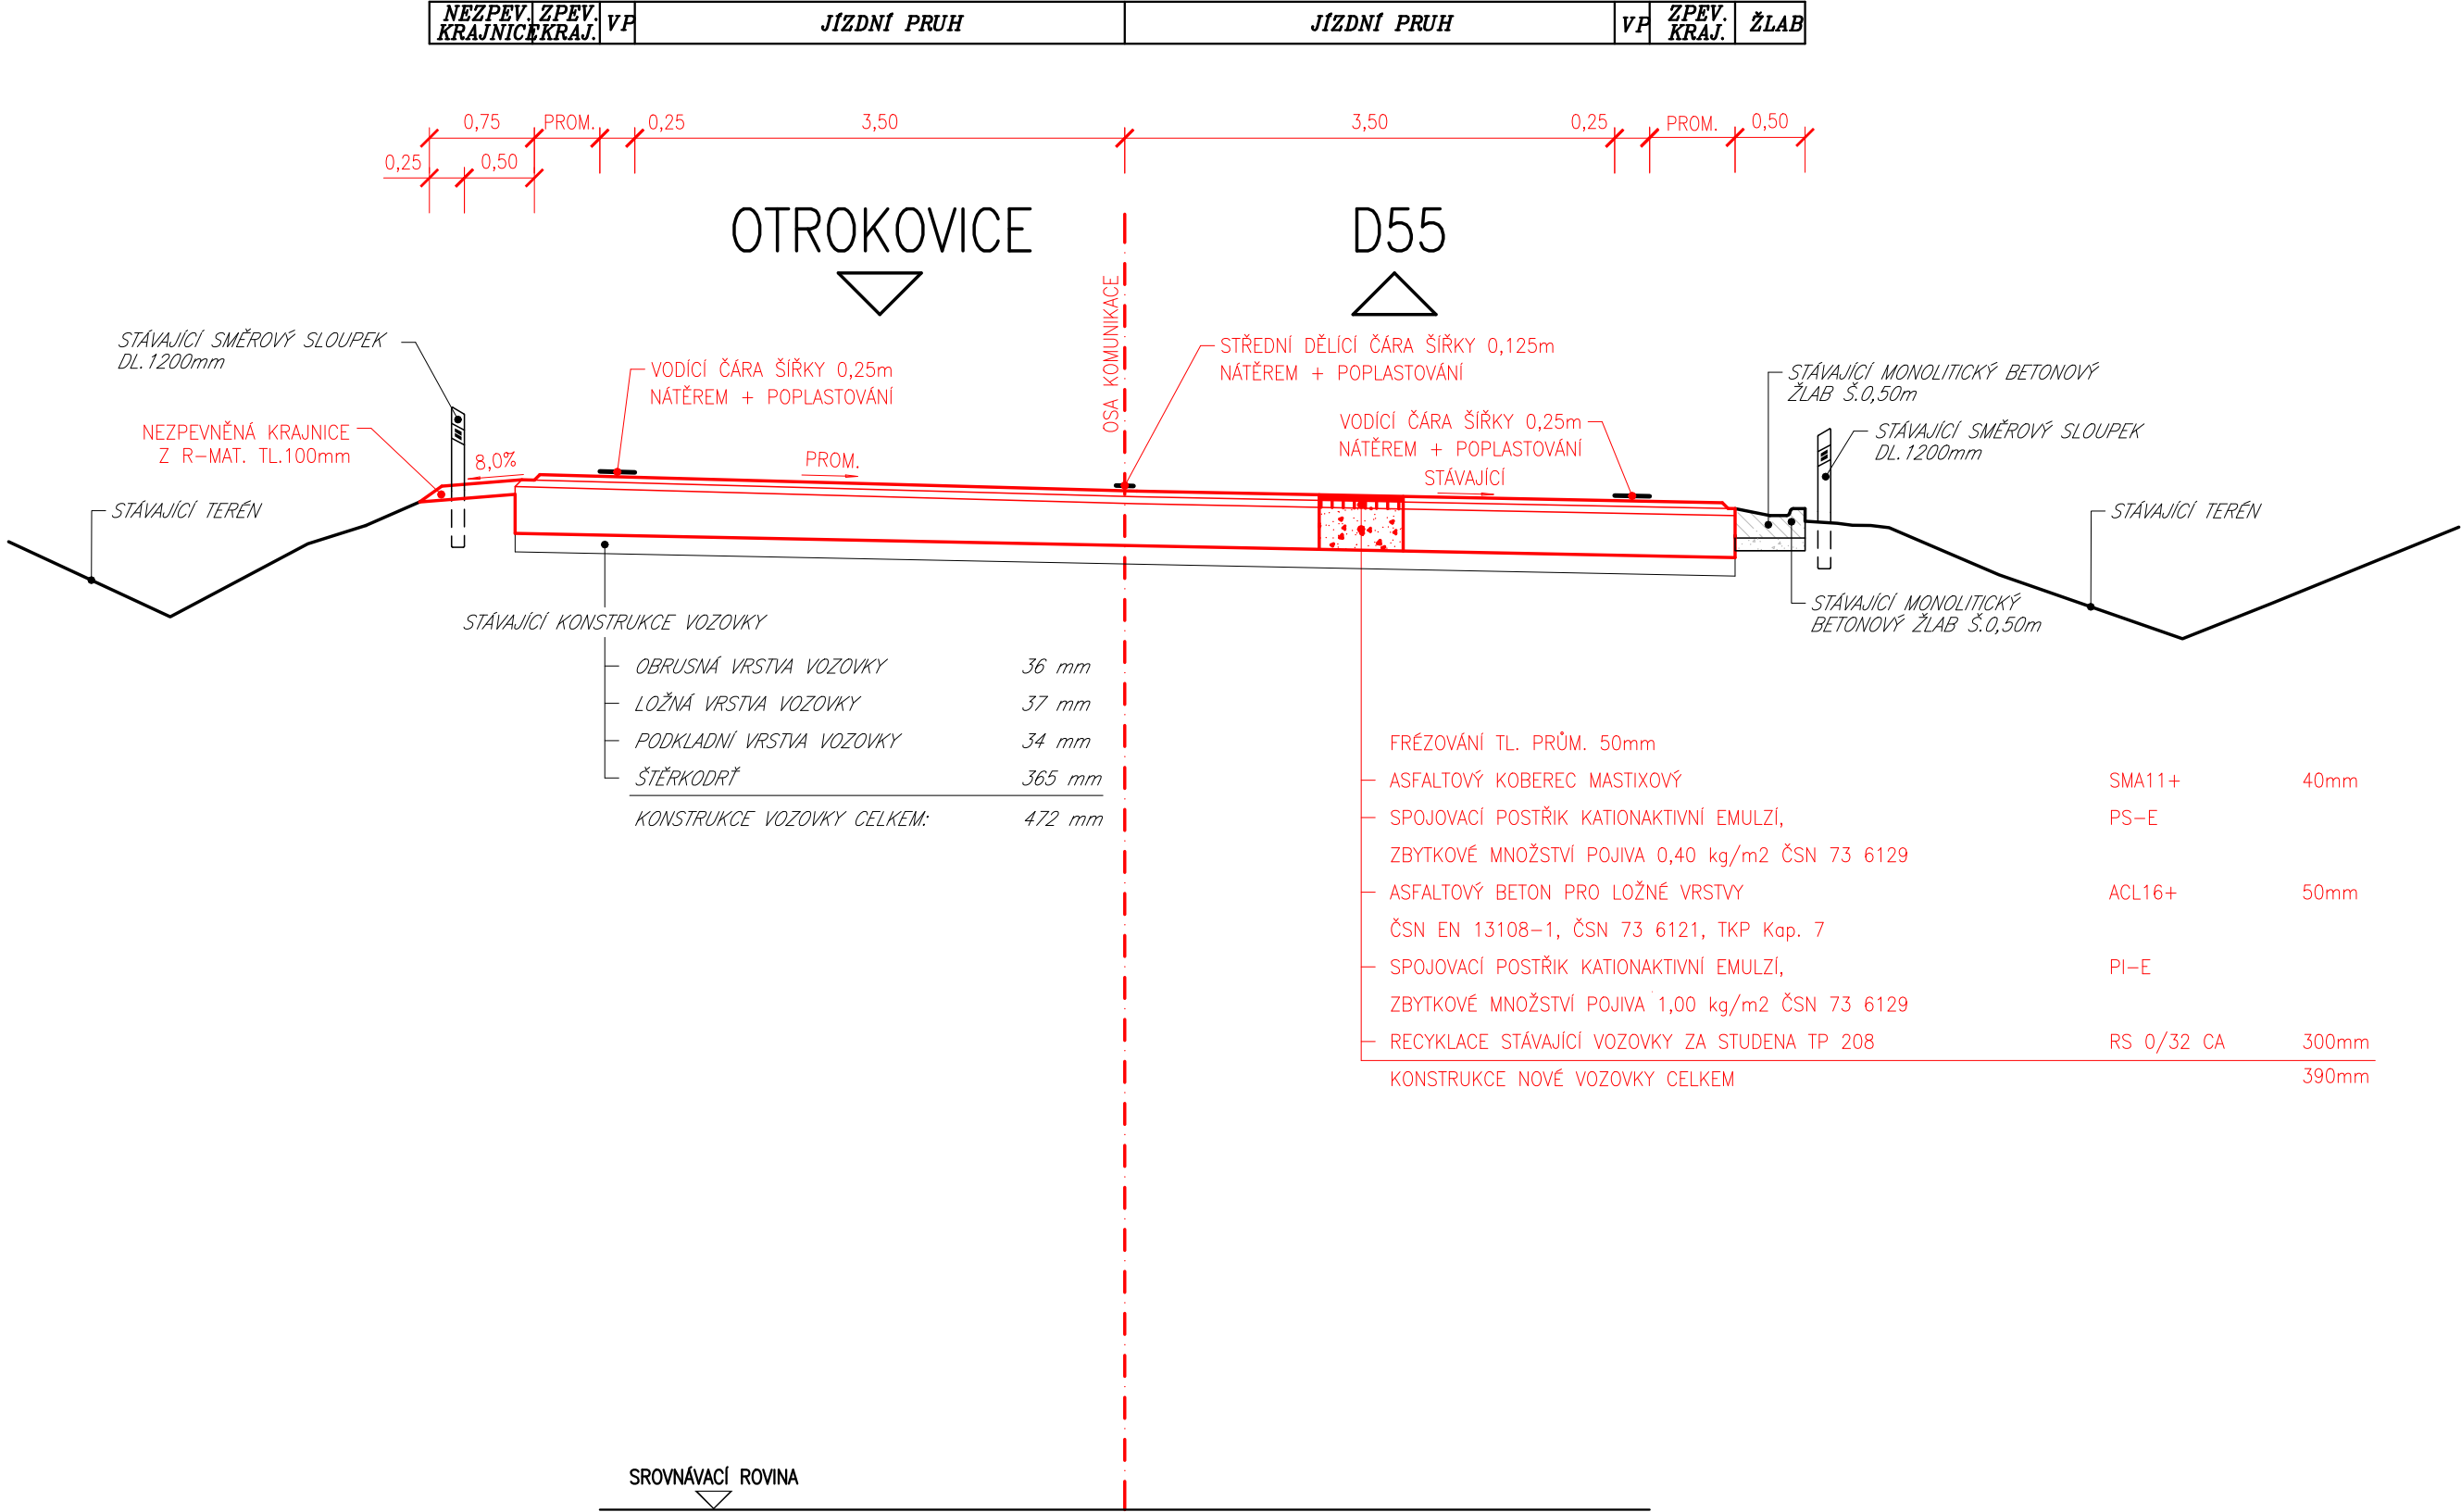
VZOROVÝ PŘÍČNÝ ŘEZ – ČÁST 2

M 1:50



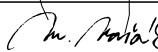
MÍSTNÍ KOMUNIKACE

KATEGORIE MR2ck–/9,5/80

KM 0,320 00



SOUŘADNÝ SYSTÉM: S - JTSK  
VÝŠKOVÝ SYSTÉM: B.p.v.

OZNAČENÍ	POPIS ZMĚNY		DATUM	PODPIS
ZPRACOVATEL:	RBR-SERVIS, s.r.o. KONIKLECOVÁ 449/9, 634 00 BRNO TEL: 533 446 080, rbr-servis@seznam.cz, www.rbr-servis.cz			
KONTROLOVAL:	ING. KAREL PECHA			
VYPRACOVAL:	ING. MARTIN VAŠÁK			
OBJEDNATEL: MĚSTO OTROKOVICE, NÁM. 3. KVĚTNA 1340, 765 23 OTROKOVICE				
KRAJ: ZLÍNSKÝ	ORP: OTROKOVICE	KATASTR: OTROKOVICE		
STAVBA:			FORMÁT	3x4
DÁLNIČNÍ PŘIVADĚČ KE SJEZDU D55-30			DATUM	BŘEZEN 2021
			STUPEŇ	PDPS
			ČÍSLO ZAK.	2021706
			MĚŘÍTKO	1:50
ČÁST :				
SO 101 - OPRAVA SILNICE				
PŘÍLOHA:			ČÍSLO PŘÍLOHY:	ČÍSLO PARÉ:
VZOROVÝ PŘÍČNÝ ŘEZ - ČÁST 2			D.1.1.05	