




PŘÍČNÝ ŘEZ 9
0,32000

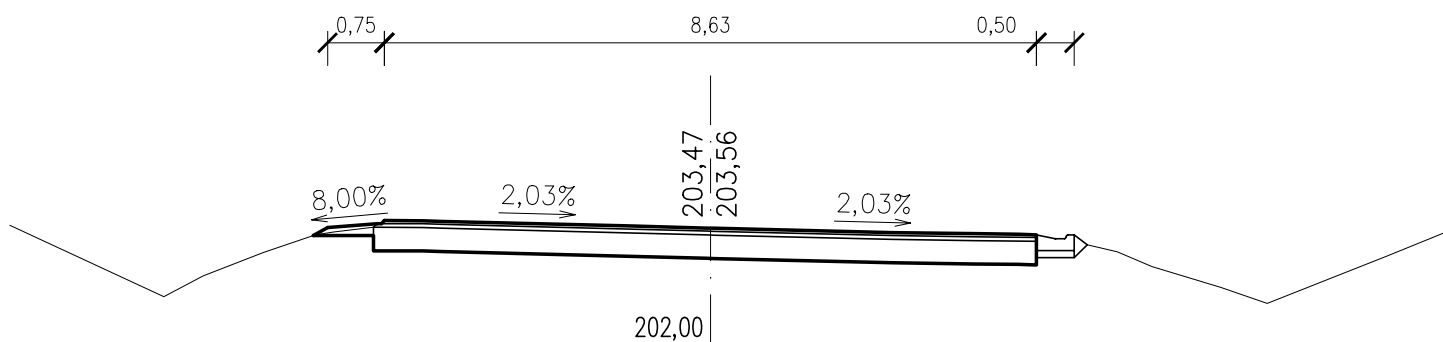

PŘÍČNÝ ŘEZ 10
0,36000

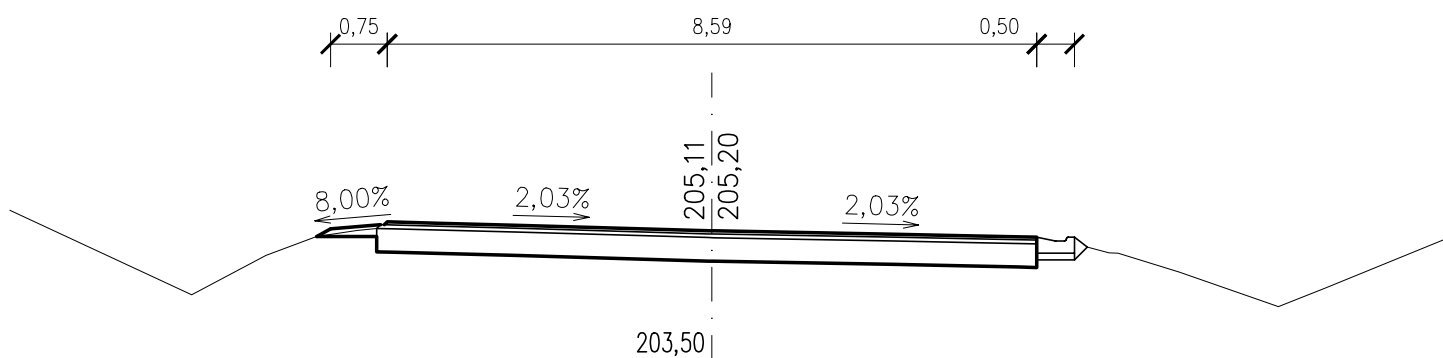

PŘÍČNÝ ŘEZ 11
0,40000

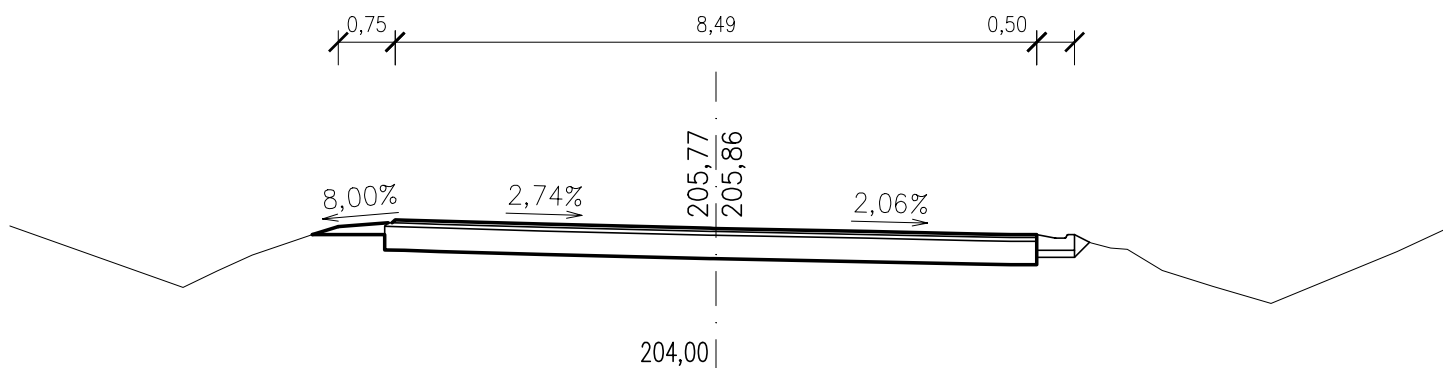

PŘÍČNÝ ŘEZ 12
0,44000

