



ŘEZ C-C

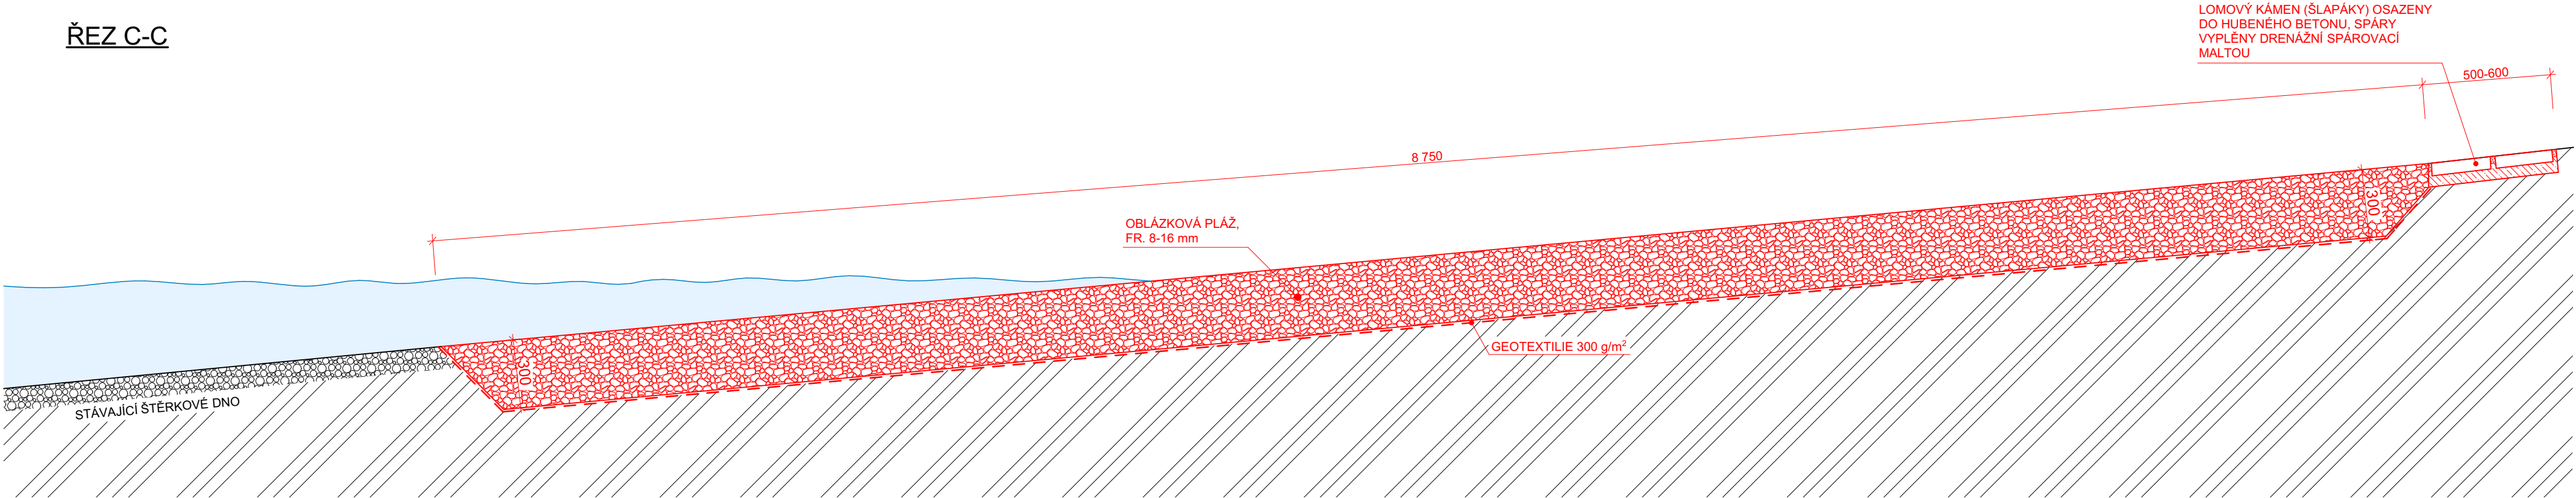

ŘEZ D-D

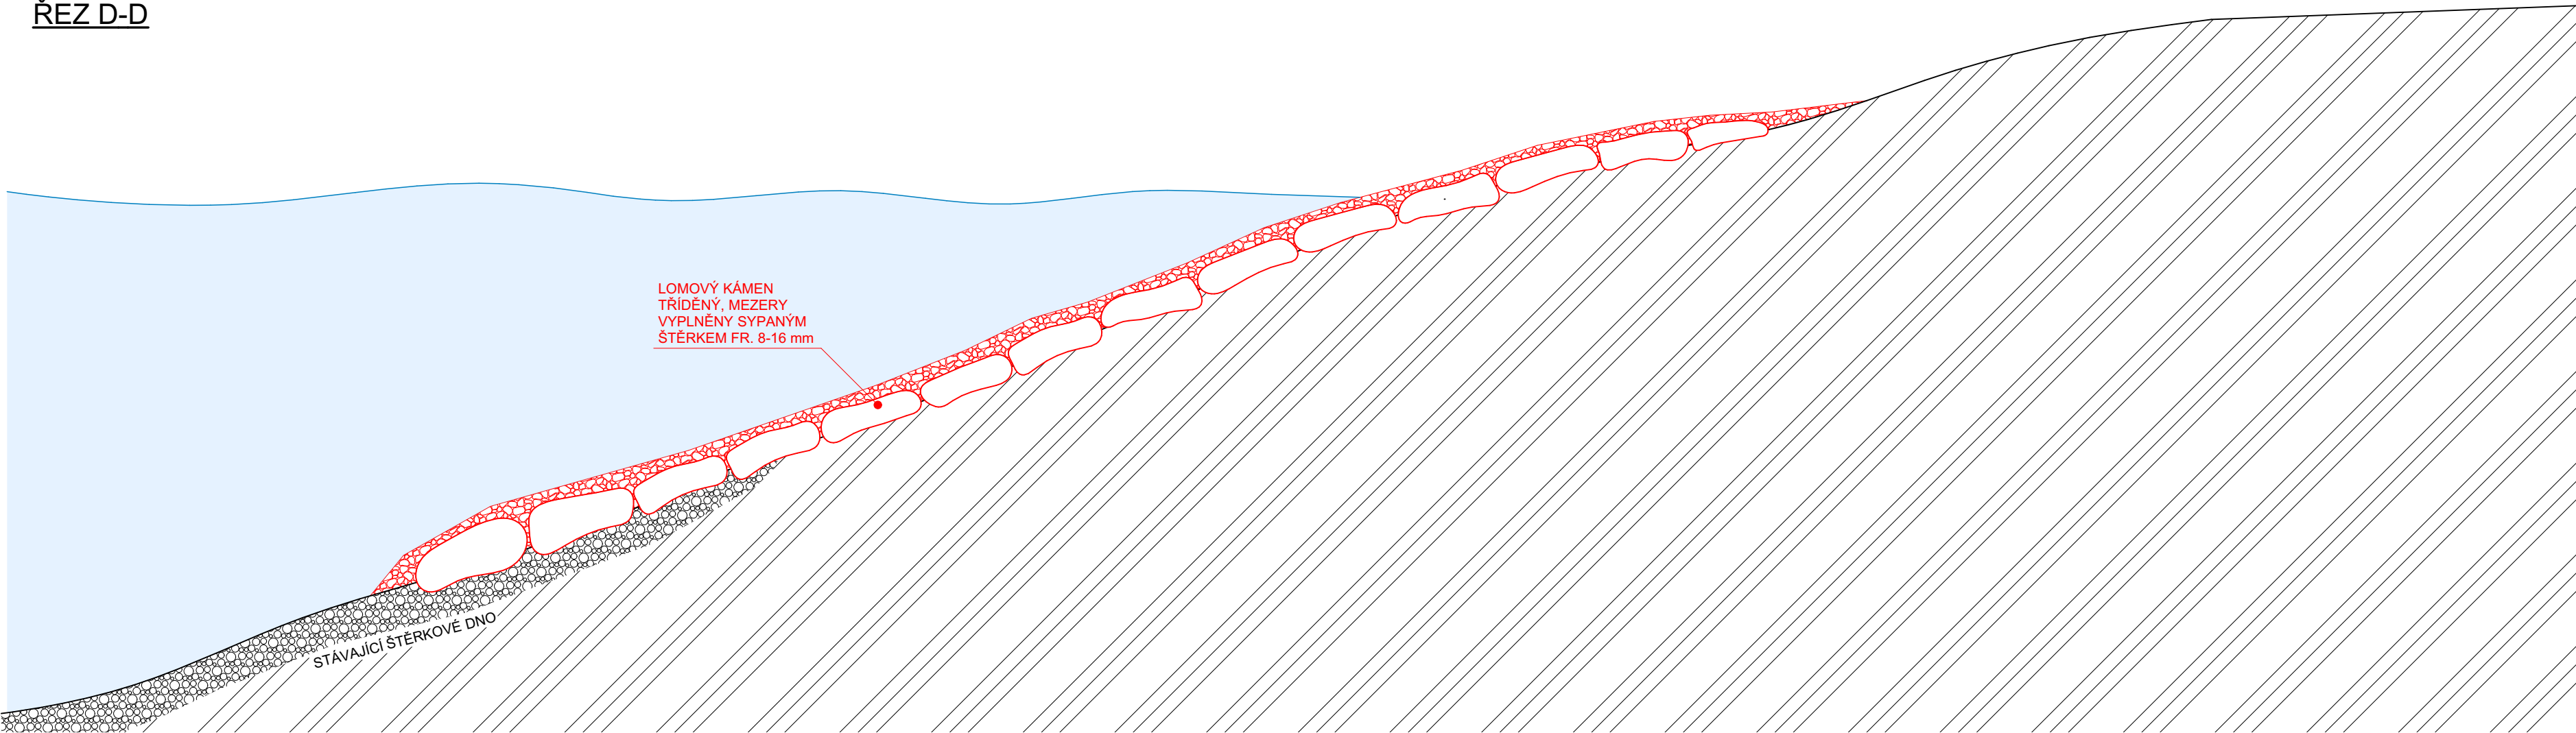

STUPEŇ PROJEKTOVÉ DOKUMENTACE:  
DOKUMENTACE PRO PROVEDENÍ STAVBY

ZODPOVĚDNÝ PROJEKTANT:		VYPRACOVAL:		BAUMAS projekt, spol. s r.o.	
Ing. Pavel Olšovský		Ing. Jan Tměný		Adresa	
				Moravská 3010/57a	
				767 01 Kroměříž	
		Telefon		573 340 315	
		E-mail		info@bm-baumas.cz	
				IČO: 07657072	
				DIČ: CZ07657072	
INVESTOR: Město Otrokovice, náměstí 3. května 1340, 765 02 Otrokovice					
MÍSTO STAVBY: p.č. 3358, p.č. 3360, k.ú. Otrokovice (716731)					

NÁZEV STAVBY: Revitalizace ROŠ - v části stavby dřevěná mola	FORMÁT	A2
	DATUM	04/2021
NÁZEV VÝKRESU: ŘEZY PLÁŽEMI	Č. ZAKÁZKY	010-2021
	MĚŘÍTKO 1:20	Č. VÝKRESU D.1.1.b-03