



ŘEZ A-A

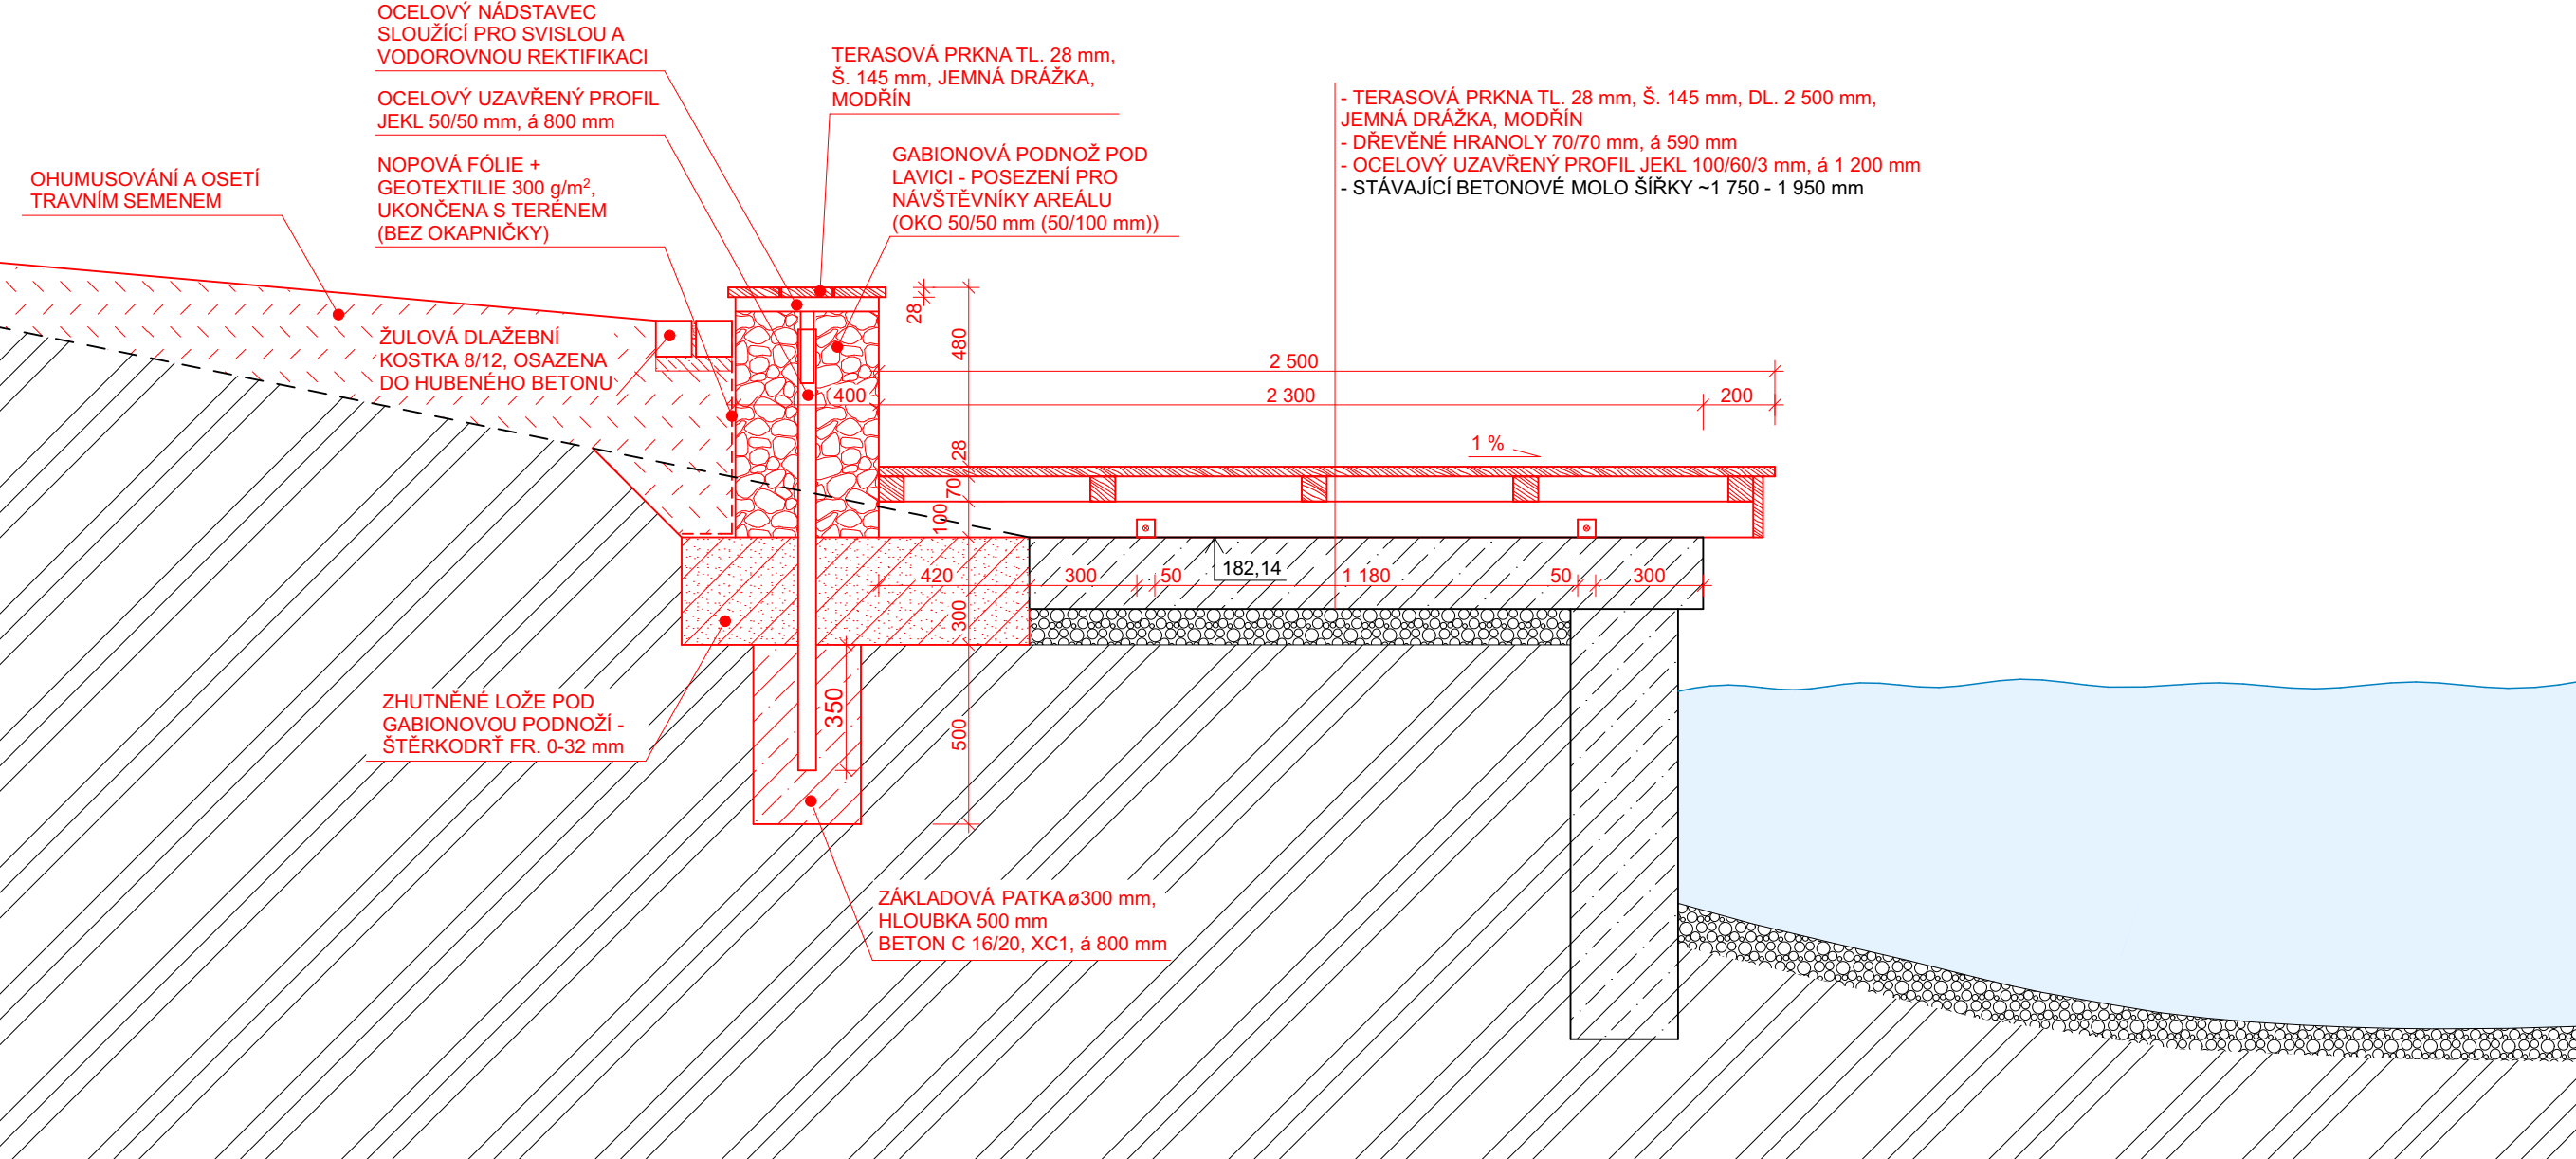

ŘEZ B-B

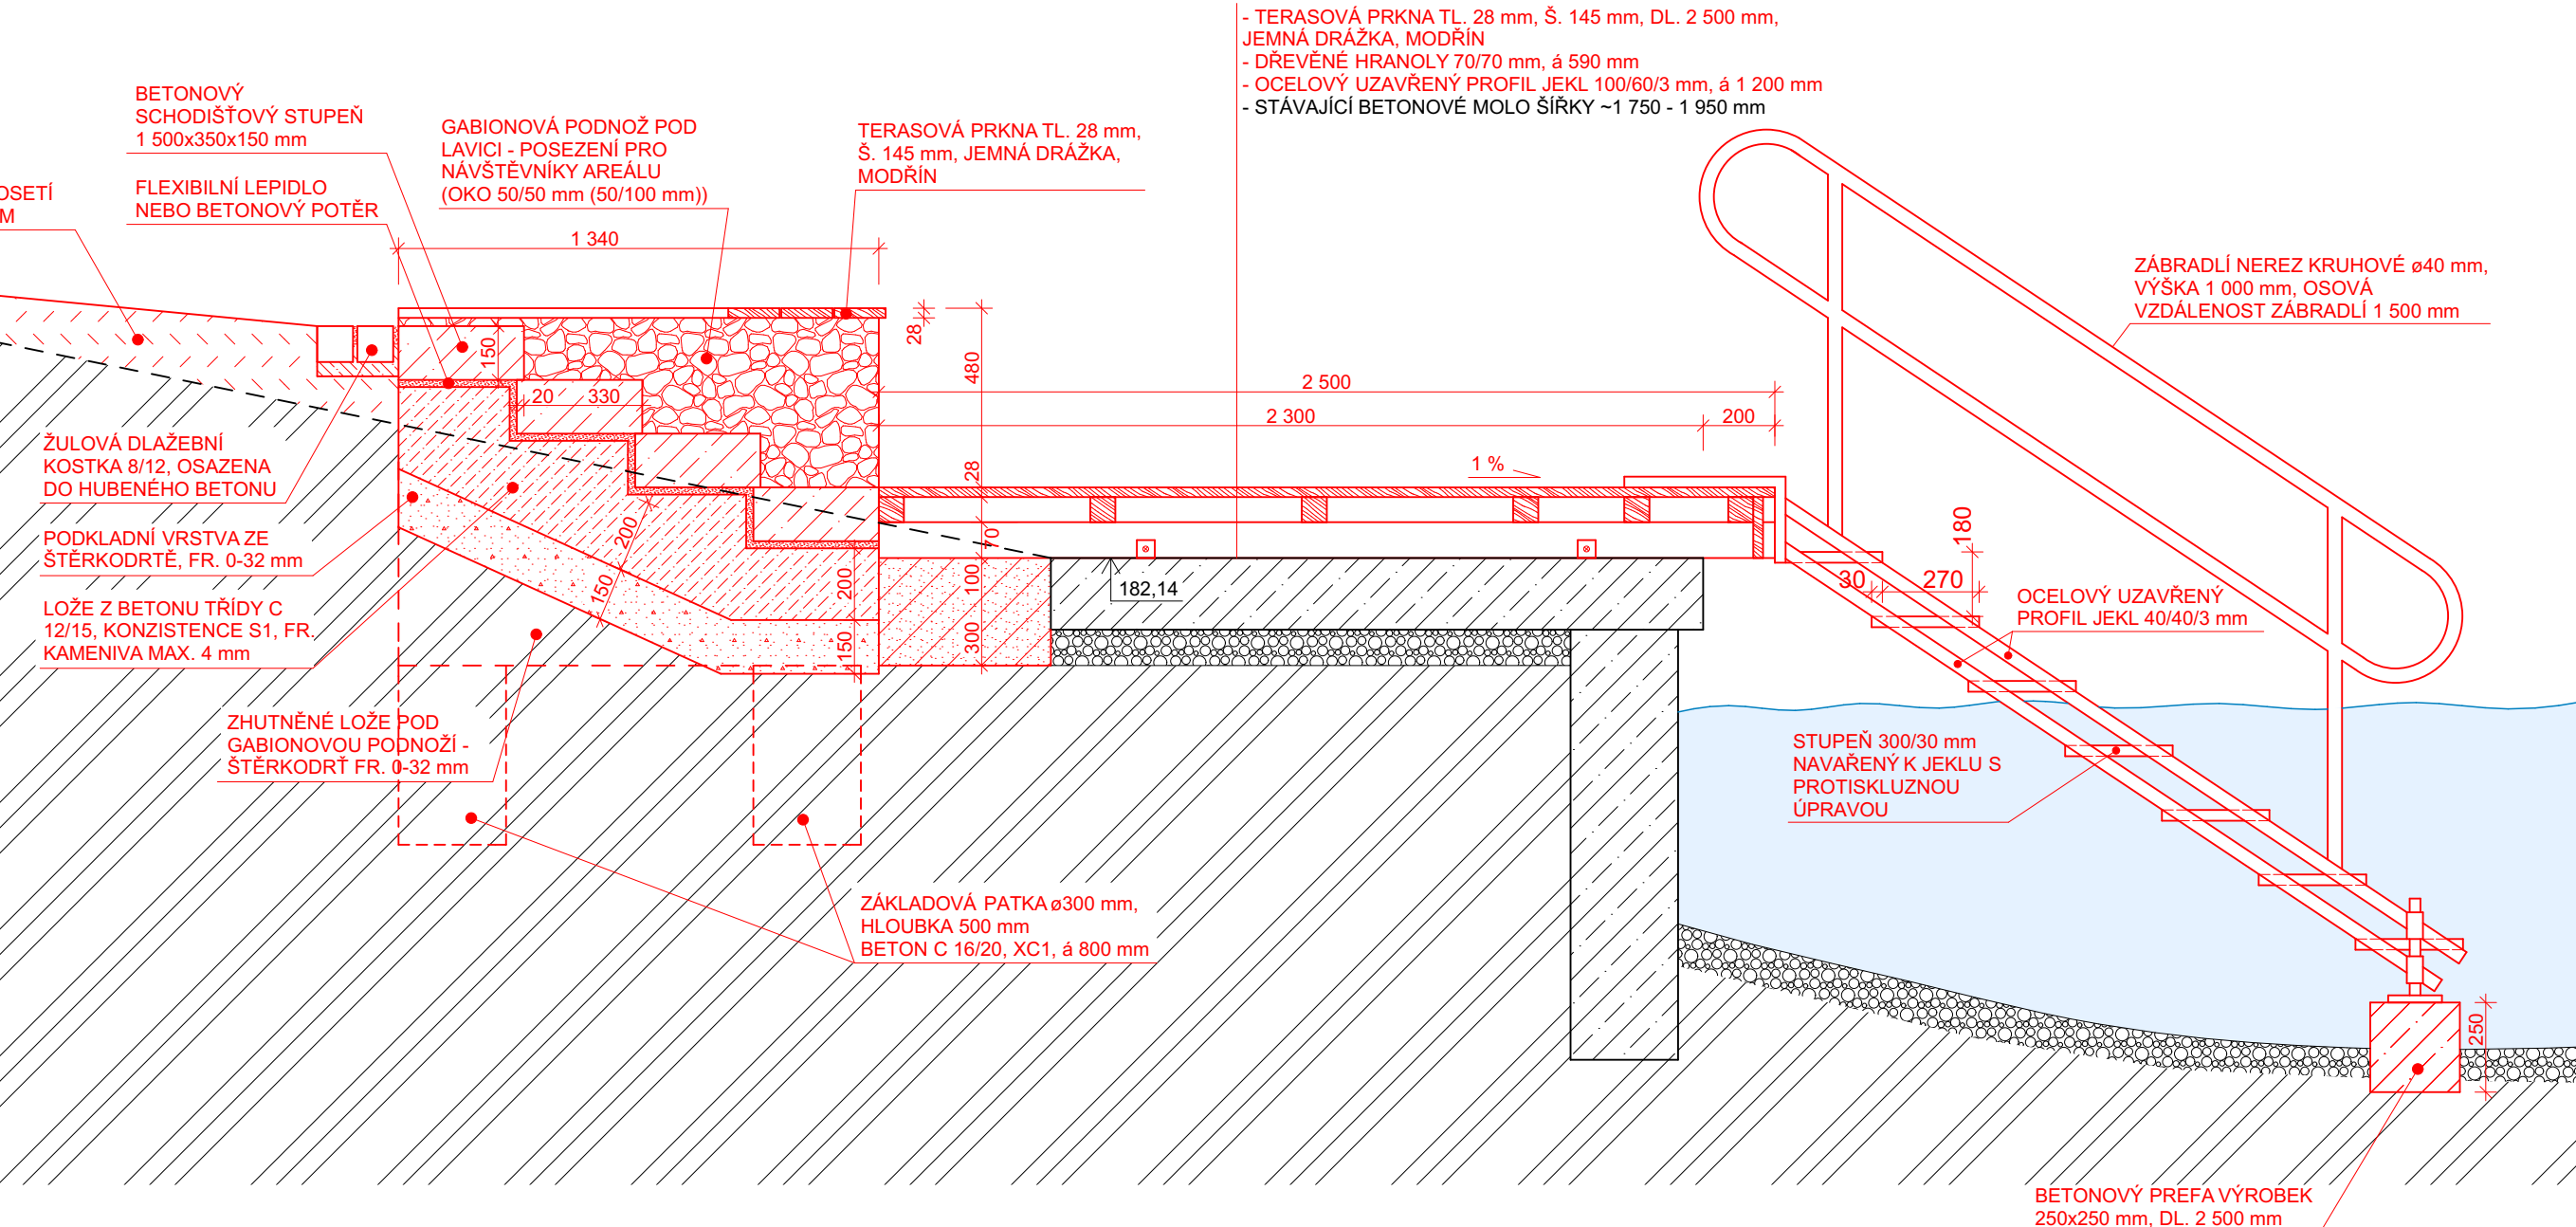

POZN.: DÉLKA A VÝŠKA NEREZOVÉHO SCHODIŠTĚ DO VODY
BUDE UPRAVENA S OHLEDEM NA SKUTEČNOU HLoubKU dna V
DANÉM MÍSTĚ.

STUŽENÍ PROJEKTOVÉ DOKUMENTACE: DOKUMENTACE PRO PROVEDENÍ STAVBY		
ZODPOVĚDNÝ PROJEKTANT: Ing. Pavel Olšovský	VYPRACOVAL: Ing. Jan Trněný	BAUMAS projekt, spol. s r.o. Adresa Moravská 3010/57a 767 01 Kroměříž 573 340 315 info@bm-baumas.cz Telefon E-mail IČO: 07657072 DIČ: CZ07657072
INVESTOR: Město Otrokovice, náměstí 3. května 1340, 765 02 Otrokovice		
MÍSTO STAVBY: p.č. 3358, p.č. 3360, k.ú. Otrokovice (716731)		
NÁZEV STAVBY:	FORMÁT	A2
Revitalizace ROŠ - v části stavby dřevěná mola	DATUM	04/2021
	Č. ZAKÁZKY	010-2021
	MĚŘÍTKO 1:20	Č. VÝKRESU D.1.1.b-02