


# LITÝ POLYURETAN - VZOROVÝ ŘEZ

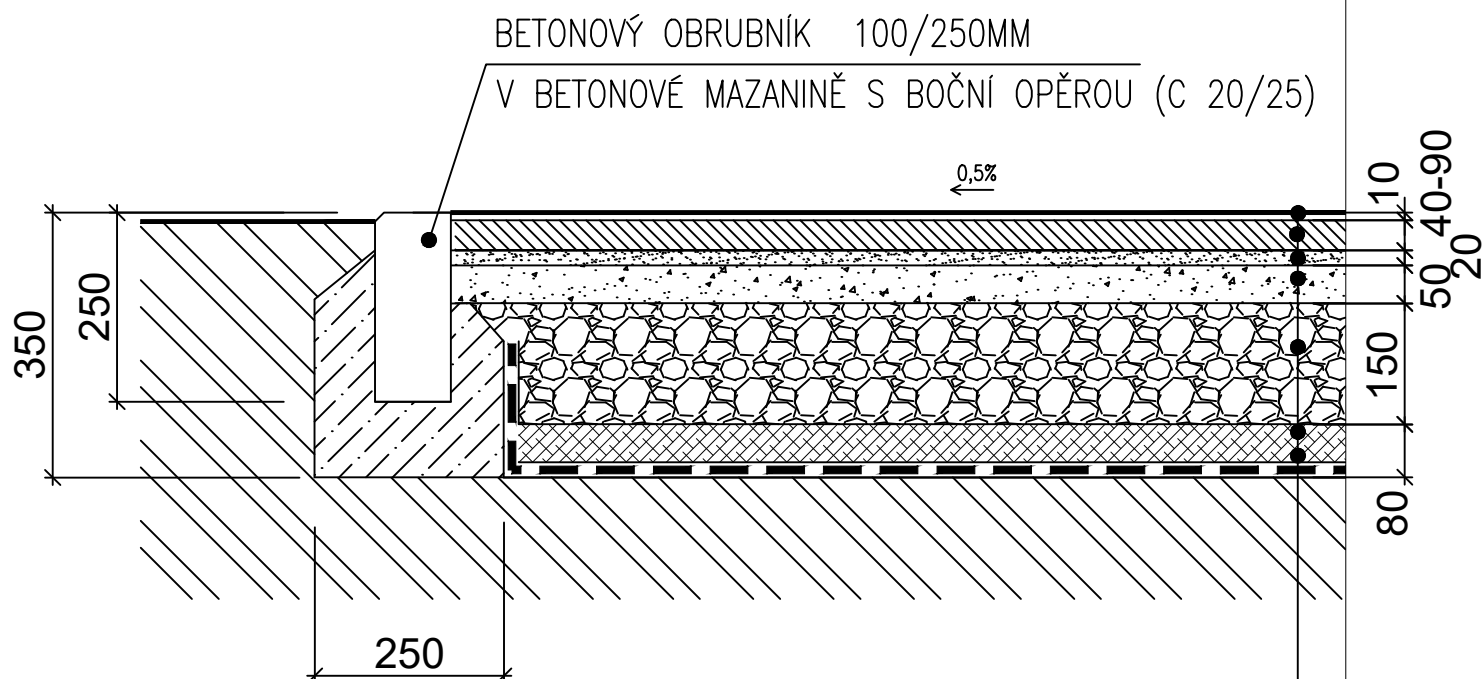

## PRYŽOVÝ MONOLITICKÝ POVRCH - KRITICKÁ VÝŠKA PÁDU DLE HIC (ČSN EN 1177)

-EPDM, BARVA PÍSKOVÁ	10MM
-PODKLADNÍ PRUŽNÁ PODLOŽKA - směs kameniva a pryže pojená PUR pojivem,	40-90MM
-DRCENÉ KAMENIVO FR 0-4 /hutnit/	20MM
-DRCENÉ KAMENIVO FR 0-32 /hutnit/	50MM
-DRCENÉ KAMENIVO FR 32-63 s výplní 16-32 /hutnit/	150MM
-ŠTĚRKODRŤ 0-63 /hutnit/	80MM
-GEOTEXTILIE 300g/m2	
-HUTNĚNÍ PLÁNĚ Edef,2 = 30MPa	
CELKEM	350 - 400MM

MÍSTO : k.ú. Otrokovice, parc. č. 3367/37	ODP.PROJEKTANT : ADÉLA JEŽKOVÁ	ZPRACOVATEL :	
INVESTOR : město Otrokovice nám. 1340 května, 765 02 Otrokovice	VYPRACOVAL : ADÉLA JEŽKOVÁ	<b>Atelier KOSA s.r.o.</b> tř.T. Bati 3296, 760 01 Zlín tel: +420 605 726 873	
NÁZEV DÍLA :		DATUM :	05/2021
<b>OTROKOVICE - BAŤOV, UL. ŠTĚRKOVISŤE</b>		STUPEŇ :	PD
<b>REVITALIZACE DĚTSKÉHO HŘIŠŤE 76</b>		VÝKRES ČÍSLO :	Č.PARÉ
OBSAH :	MĚŘÍTKO :	5	
PRYŽOVÝ MONOLITICKÝ POVRCH - VZOROVÝ ŘEZ	1:10		