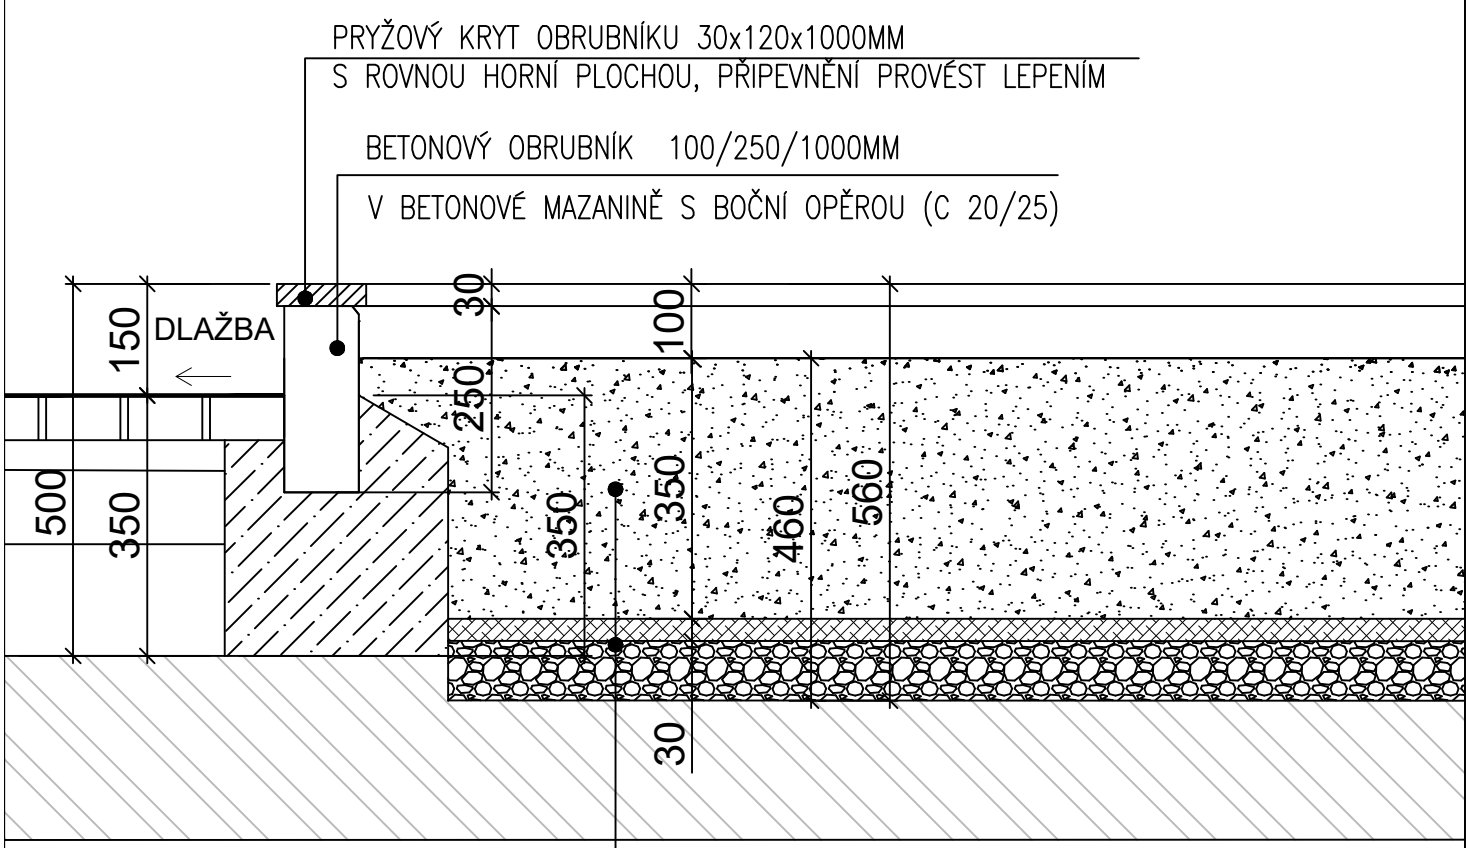

KRYT OBRUBNÍKU S ROVNOU HORNÍ PLOCHOU

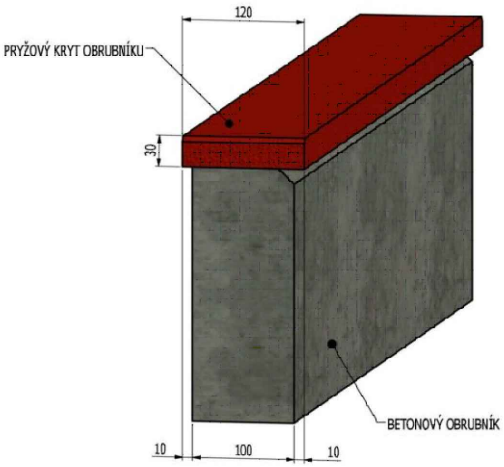

PÍSEK ZRNITOST 0,2–2MM	350MM
(BEZ PRACHOVÝCH A JÍLOVÝCH ČÁSTIC)	
BETONOVÁ DLAŽBA 300x300MM	30MM
ŠTĚRKOPÍSKOVÝ PODSYP	80MM
CELKEM	460MM

MÍSTO : k.ú. Otrokovice, parc. č. 3367/37	ODP.PROJEKTANT : ADÉLA JEŽKOVÁ	ZPRACOVATEL :
INVESTOR : město Otrokovice nám. 1340 května, 765 02 Otrokovice	VYPRACOVAL : ADÉLA JEŽKOVÁ	Atelier KOSA s.r.o. tř.T. Bati 3296, 760 01 Zlín tel: +420 605 726 873
NÁZEV DÍLA : **OTROKOVICE - BAŤOV, UL. ŠTĚRKOVIŠTĚ** **REVITALIZACE DĚTSKÉHO HŘIŠTĚ 76**		DATUM : 05/2021 STUPEŇ : PD
OBSAH : PÍSKOVIŠTĚ - VZOROVÝ ŘEZ	MĚŘÍTKO : 1:10	VÝKRES ČÍSLO : 6 Č.PARÉ