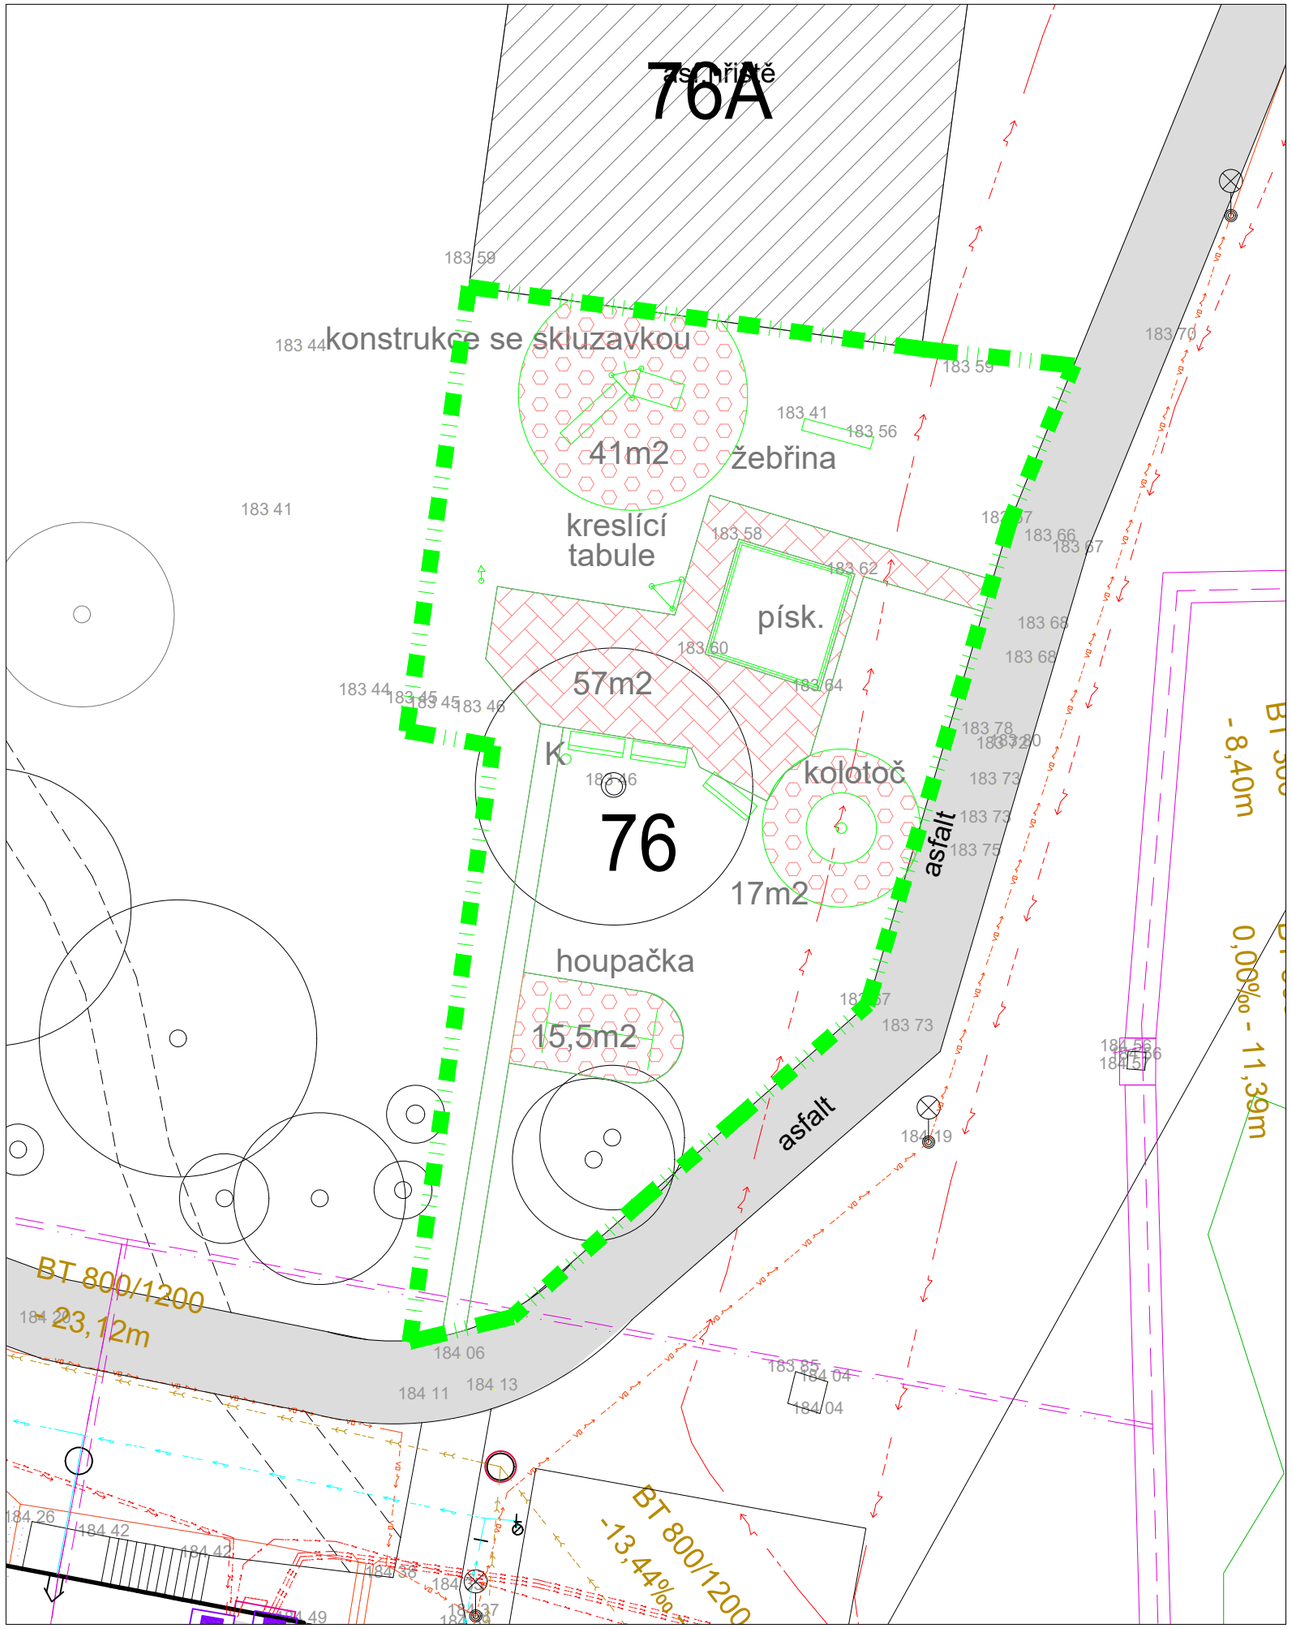

LEGENDA POVRCHŮ

TRASY PRO PĚŠÍ - STÁVAJÍCÍ ASFALTOVÝ POVRCH

NÁVRH BOURÁNÍ:

BETONOVÁ DLAŽBA ZÁMKOVÁ

VYOSÉVKY

BETONOVÝ OBRUBNÍK 50/250/1000MM - 113,0M

PÍSKOVIŠTĚ - BETONOVÝ ZÁKLAD 150/500MM, DL. 16,0M

LAVIČKA - 3KS

K ODPADKOVÝ KOŠ - 1KS

STÁVAJÍCÍ INŽENÝRSKÉ SÍTĚ

- elektrické vedení - obecné dle struktury JDTMZK
- elektrické vedení E.ON Česká republika, a.s.
- teplovody
- kanalizace MOVO
- veřejné osvětlení, technické služby
- sdělovací vedení
- vodovody MOVO

ŘEŠENÉ ÚZEMÍ

MÍSTO : k.ú. Otrokovice, parc. č. 3367/37	ODP.PROJEKTANT : ADÉLA JEŽKOVÁ	ZPRACOVATEL : Atelier KOSA s.r.o. tř.T. Bati 3296, 760 01 Zlín tel: +420 605 726 873
INVESTOR : město Otrokovice nám. 1340 května, 765 02 Otrokovice	VYPRACOVAL : ADÉLA JEŽKOVÁ	
NÁZEV DÍLA : **OTROKOVICE - BAŤOV, UL. ŠTĚRKOVIŠTĚ REVITALIZACE DĚTSKÉHO HŘIŠTĚ 76**		DATUM : 05/2021
		STUPEŇ : PD
OBSAH : SITUACE - BOURÁNÍ	MĚŘÍTKO : 1:200	VÝKRES ČÍSLO : 2 / Č.PARÉ