


ŘEZ A-A

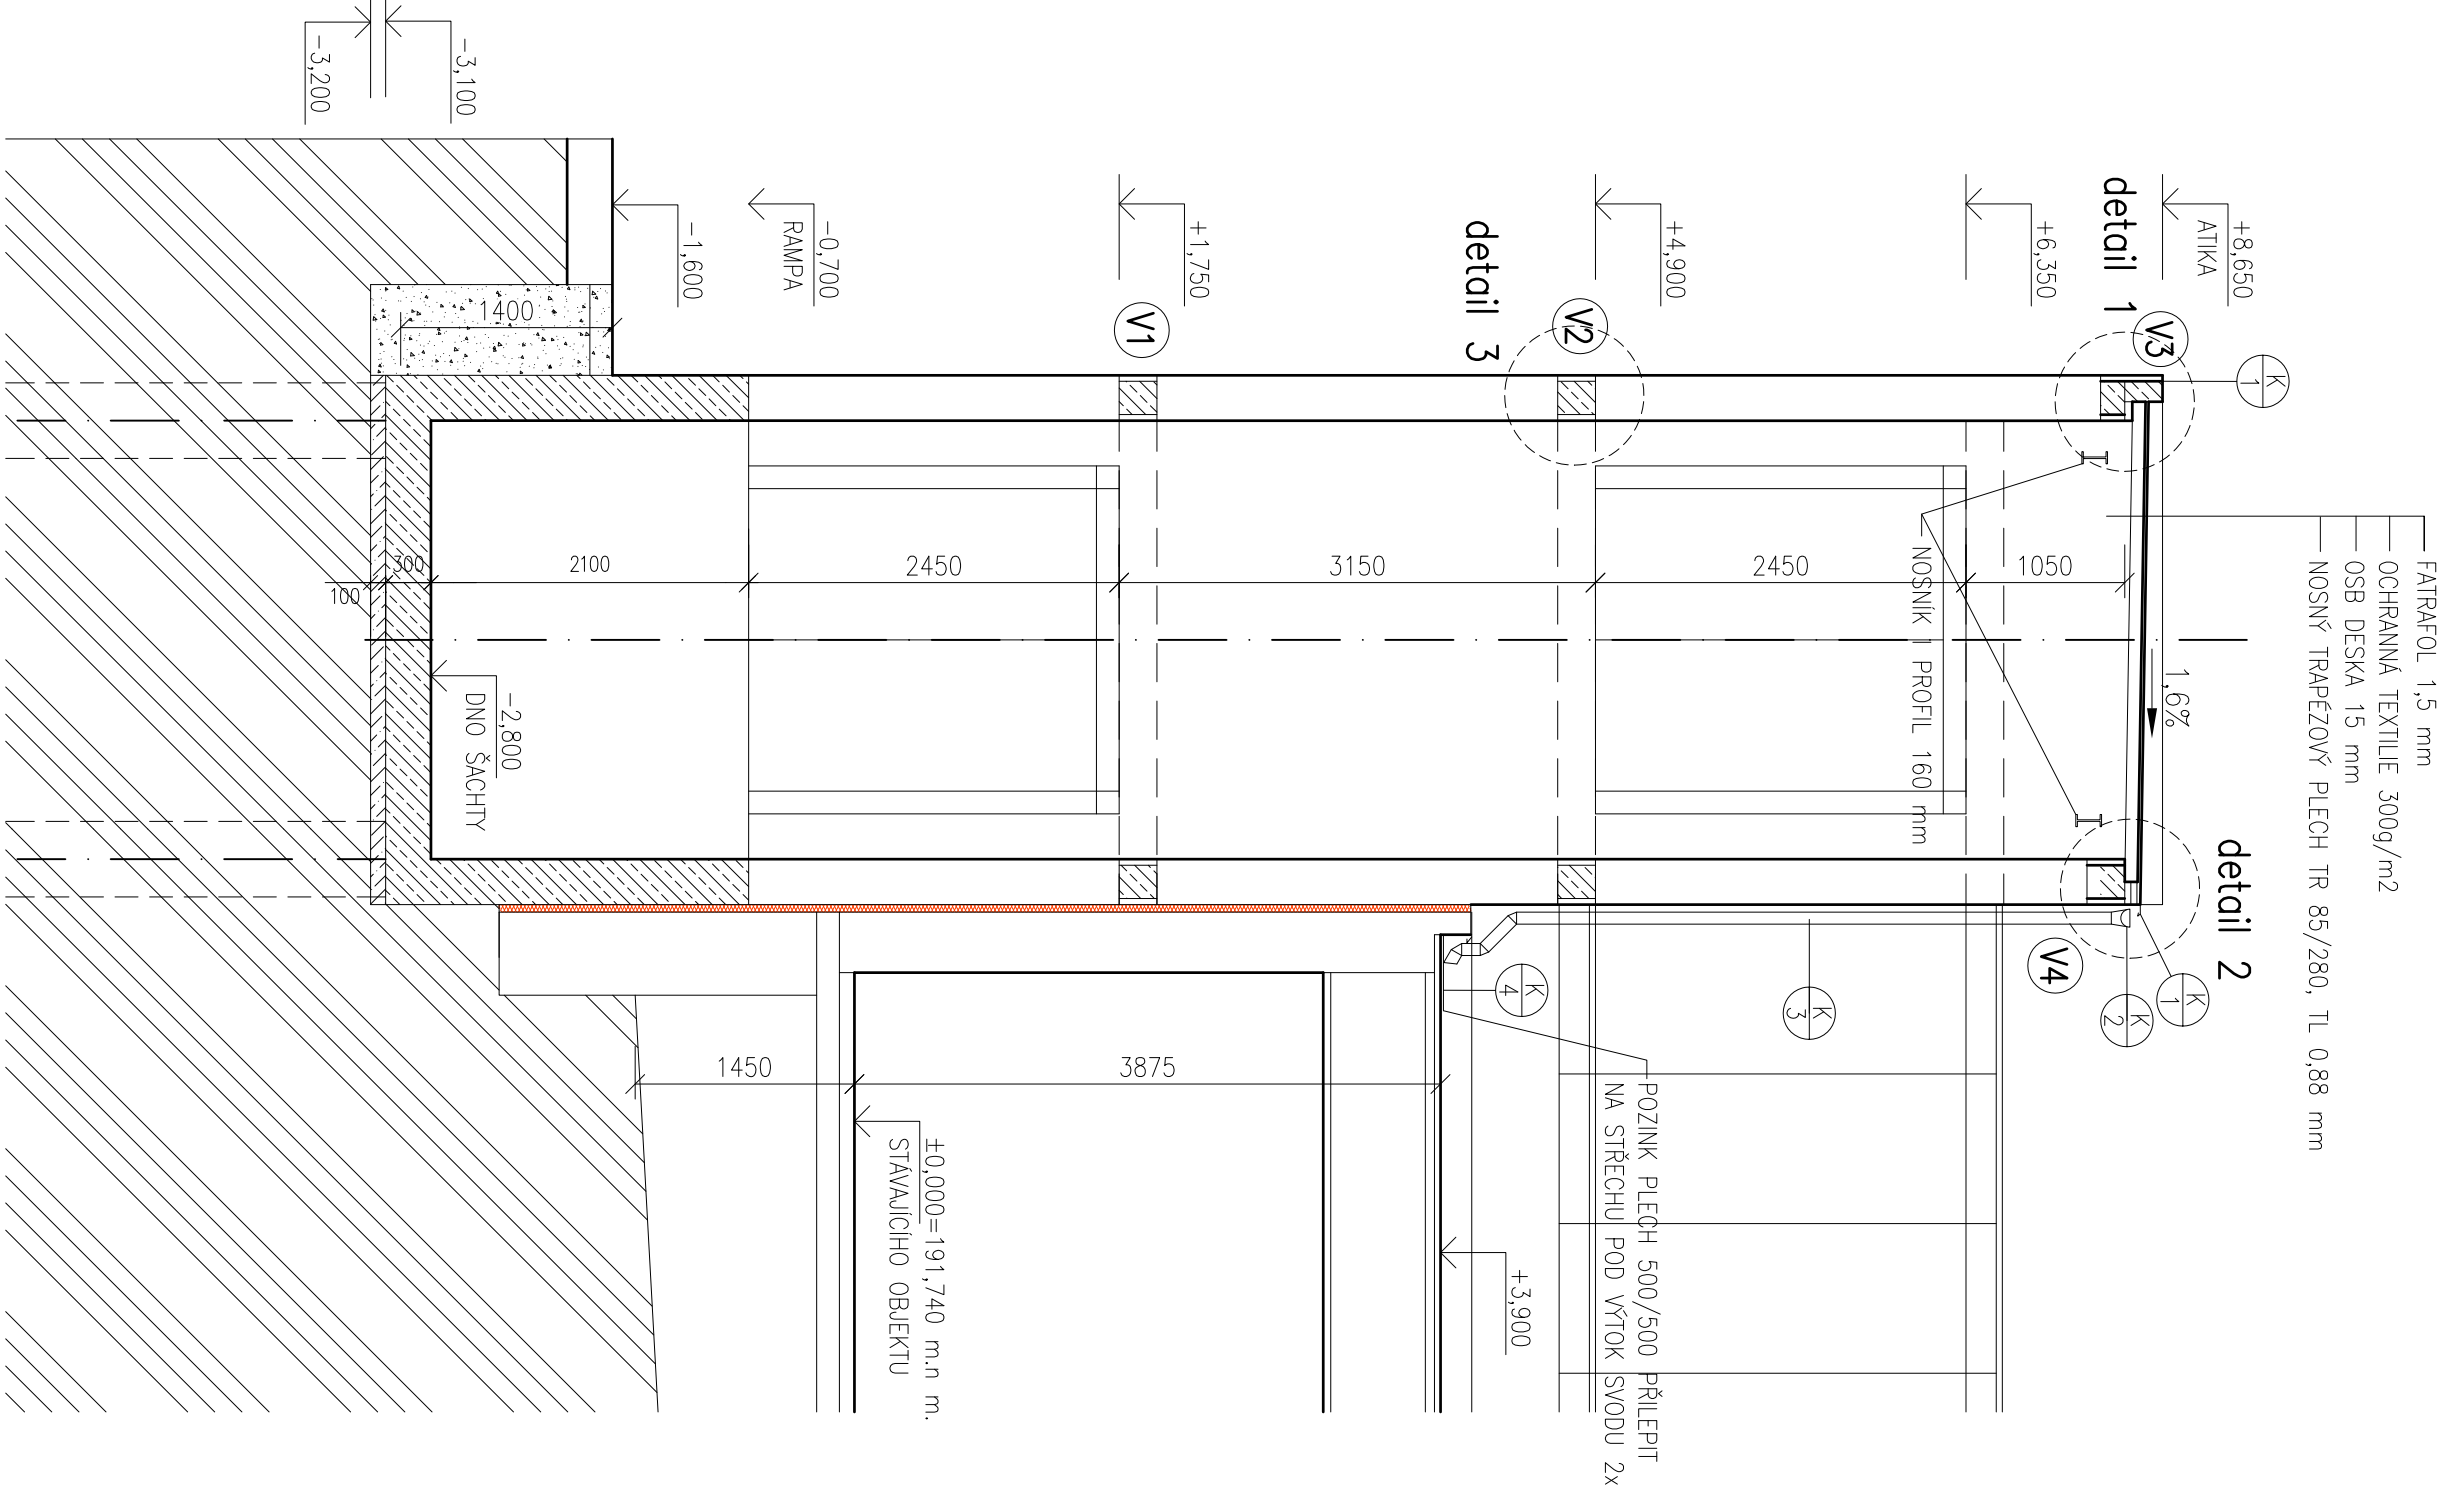

POZNÁMKA

– PRO OSAZENÍ CELÉ STAVBY JE URČUJÍCÍ OSA DVEŘÍ, DO KTERÝCH SE BUDE KRČEK NAPOUJOVAT

LEGENDA MATERIÁLŮ

	ZDVO HELUZ P15 300 NA MWC		ŽASYP ZEMINOU HUTNĚNÝ NA 25 MPa		ZEMINA PŮVODNÍ
	TEPELNÁ IZOLACE EPS 70		DŘEVO SMRKOVÉ		DŘEVOVLAKNITÁ DESKA VELOX
	ŽELEZOBETONOVÉ KONSTRUKCE		PODKLADNÍ BETON C 8/10		DŘEVOŠTĚPKOVÁ DESKA OSB

±0,000 = 191,74 mm VZTAŽENA KE STÁVAJÍCÍMU 1.NP

ORIENTACE:		PROJEKČNÍ KANCELÁŘ:		PAPÉR:		AUTORIZAČNÍ RAZÍTKO:	
		Firma s.r.o. projektant a inženýrská činnost p. Pavel Furst, autorizovaný stavitel IČ: 06547800 tel: +420 605 906 492 e-mail: furst.pavel@emol.cz		±0,000 = 191,74 m.n.m. B.p.v. (stávající 1.NP)			
INVESTOR :		Město Otrokovice náměstí 3. května 1340 765 02, Otrokovice IČ: 002 84 301		ODPOVĚDNÝ PROJEKTANT Části :		DATUM:	
				p. Pavel Furst, autorizovaný stavitel		09/2019	
				HLAVNÍ INŽENÝR PROJEKTU :		STUPEŇ PD :	
				p. Pavel Furst, autorizovaný stavitel		DPS	
				VYPRACOVAL :		Část:	
				p. Pavel Furst, autorizovaný stavitel		D1.1	
				OBSAH/NAZEV VÝKRESU :		MĚRITKO:	
				SO 01 - VÝTAHOVÁ ŠACHTA		1:50	
				ŘEZ A-A'		ČÍSLO VÝKRESU:	
				Přístavba výtahu a spojovacího krčku, Otrokovická Beseda		1:54	
STAVBA/ADRESA :				JMÉNO SOUBORU :		Beseda, Otr.dwg	